

Résidence Plantaz 17

Dossier d'enquête

Démolition du bâtiment ECA n°1099 et construction d'un immeuble de 6 appartements avec Label Minergie

n° affaire: 010

parcelle: 1225

zone: zone d'habitation de faible densité

Propriétaire: STAF-D SA

Adresse: Chemin de la Plantaz 17, 1024 Ecublens

Date d'impression: 03.09.2026

Architectes: M. Bocion / N. Ferreira

Plan rez inférieur

Échelle: 1:100

Format papier: A3

Numéro CAMAC: 250924

Modifications:

BB

Bocion & Billiaert SA

atelier d'architecture

Propriétaire:

Architecte:

Bocion & Billiaert SA - Route de Denges 12A - 1027 Lonay - 021 803 04 04 - info@billiaert.com - www.bocionbilliaert.com

Résidence Plantaz 17

Dossier d'enquête
Démolition du bâtiment ECA n°1099 et construction
d'un immeuble de 6 appartements avec Label
Minergie
n° affaire: 010
parcelle: 1225
zone: zone d'habitation de faible densité

Propriétaire: STAF-D SA

Adresse: Chemin de la Plantaz 17, 1024 Ecublens

Date d'impression: 16.06.2026

Architectes: M. Bocion / N. Ferreira

Échelle: 1:100

Format papier: A3

Numéro CAMAC: 250924


Modifications:



Plan rez supérieur

Propriétaire:

Architecte:

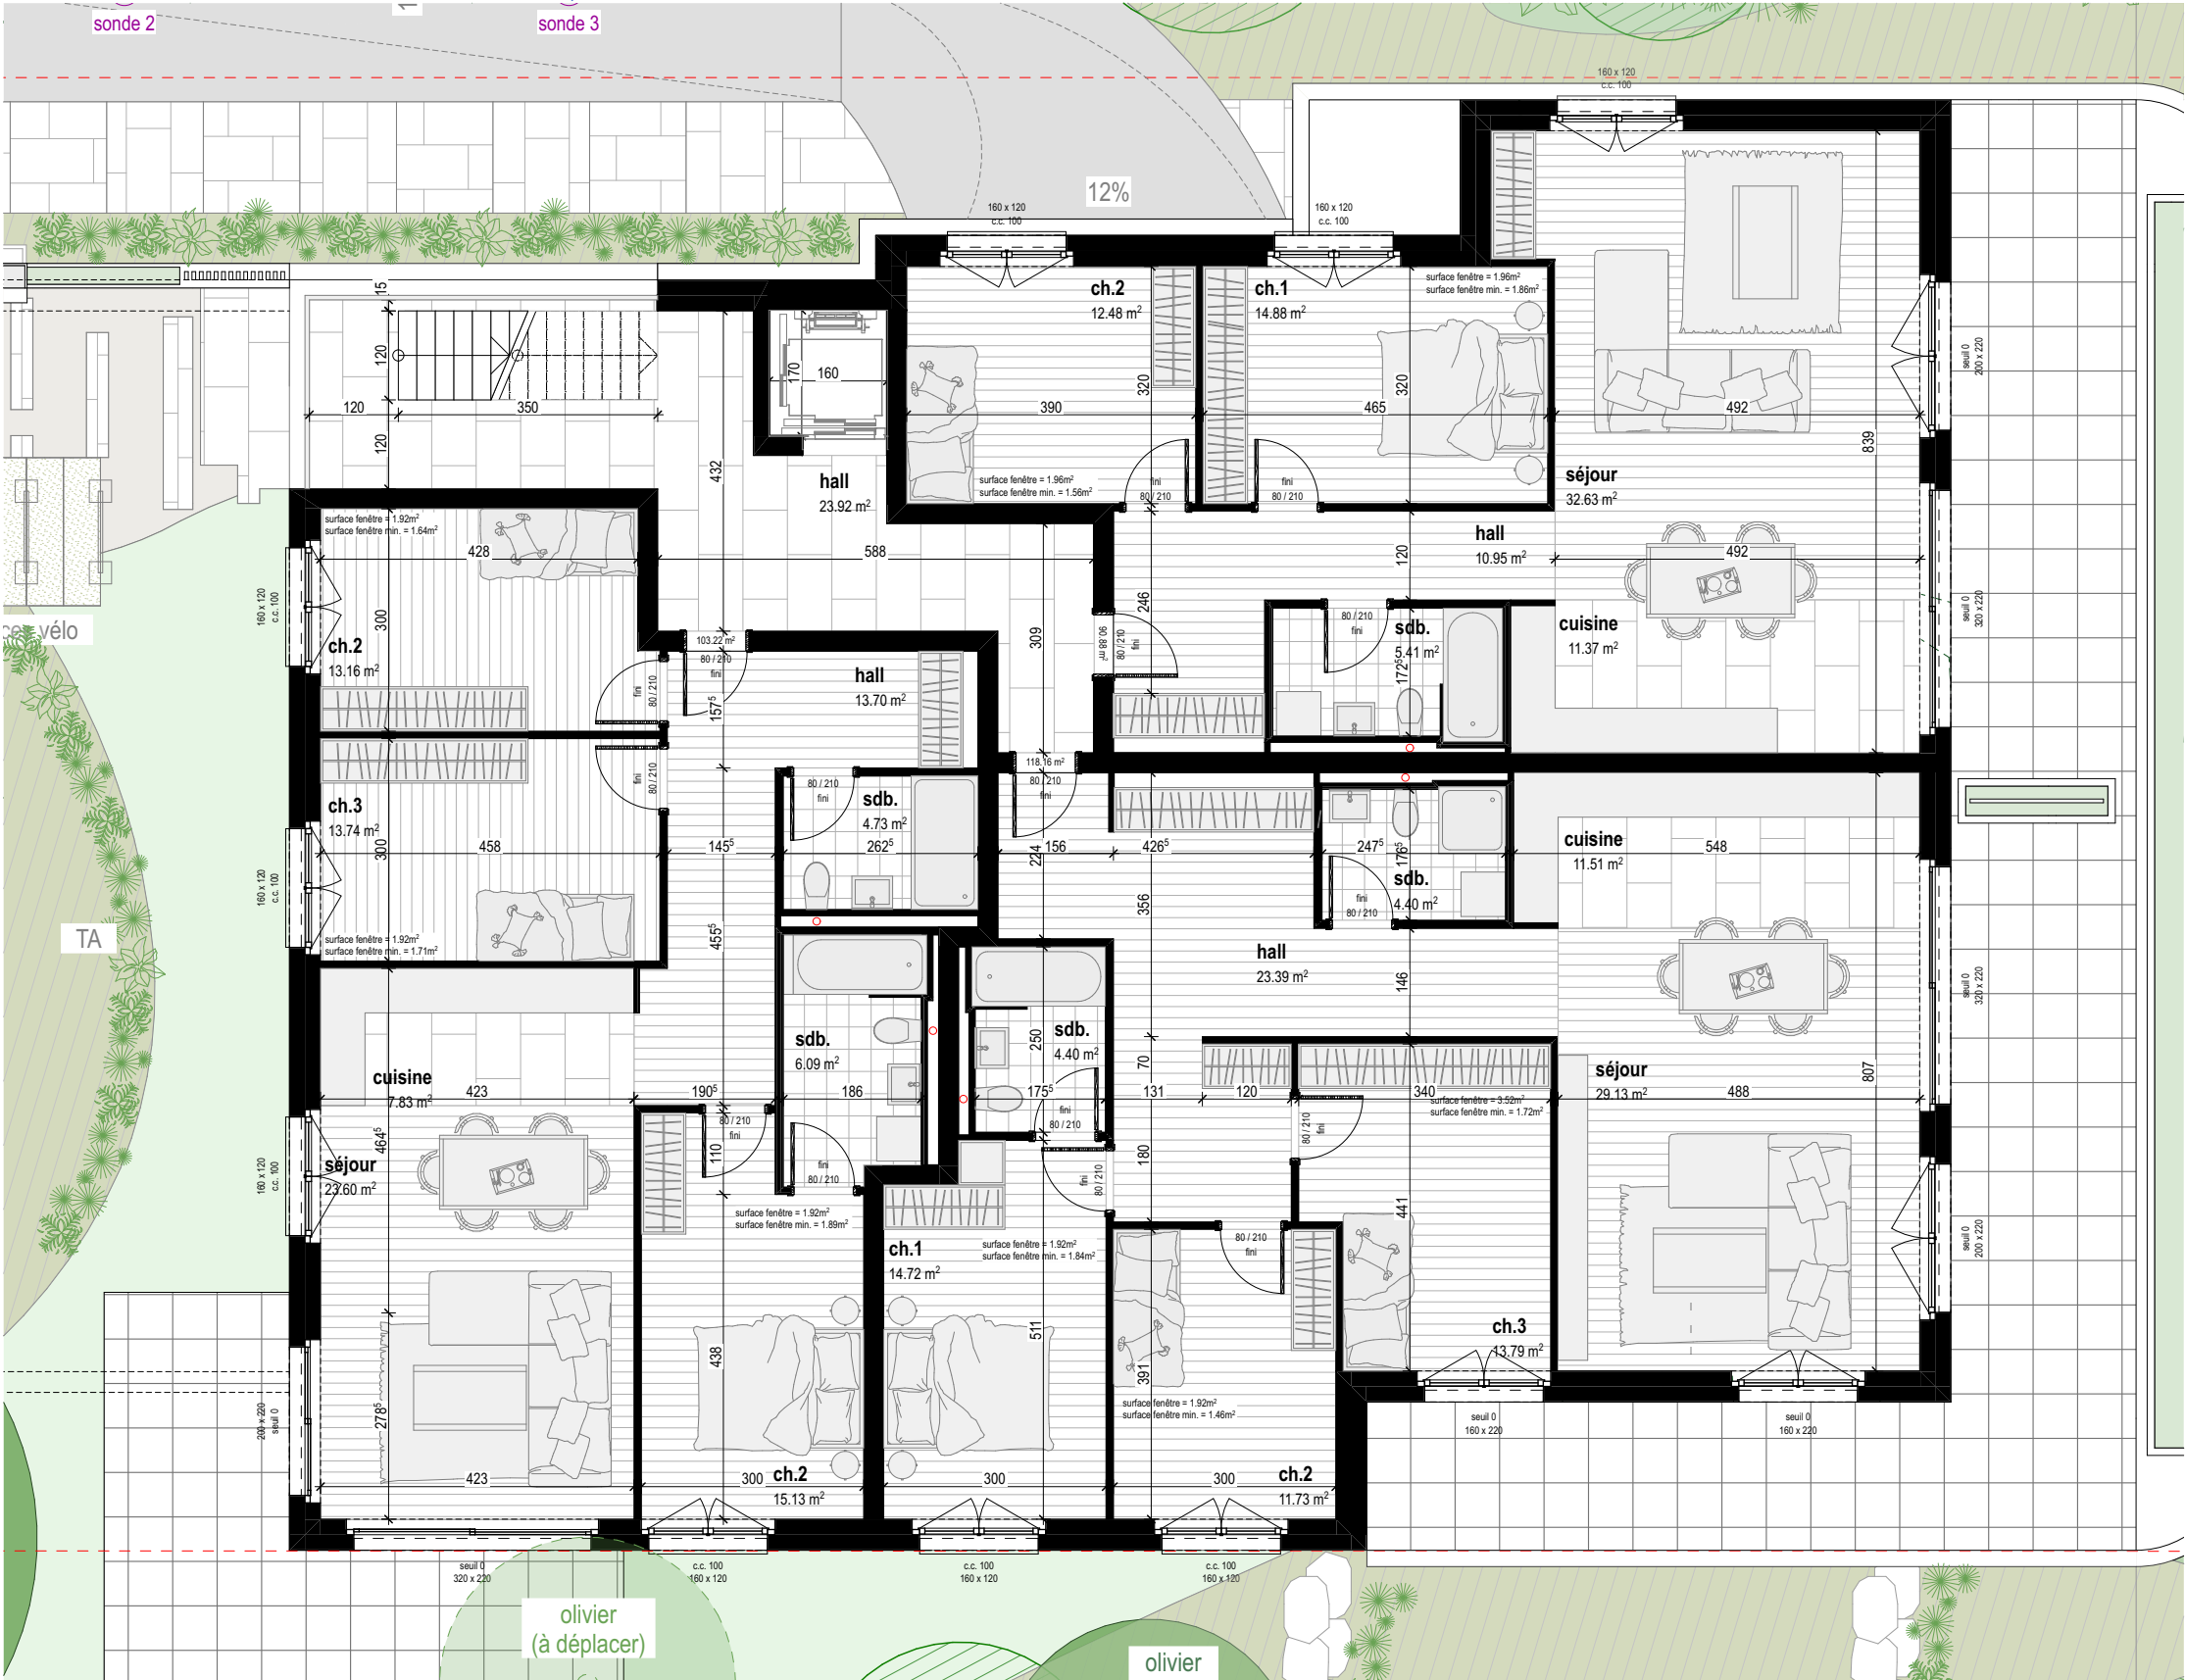

Résidence Plantaz 17


Dossier d'enquête
Démolition du bâtiment ECA n°1099 et construction d'un immeuble de 6 appartements avec Label Minergie
n° affaire: 010
parcelle: 1225
zone: zone d'habitation de faible densité

Propriétaire: STAF-D SA		Échelle: 1:100
Adresse: Chemin de la Plantaz 17, 1024 Ecublens		Format papier: A3
Date d'impression: 16.06.2026	Architectes: M. Bocion / N. Ferreira	Numéro CAMAC: 250924
Plan attique		Modifications:



Propriétaire:


Architecte:

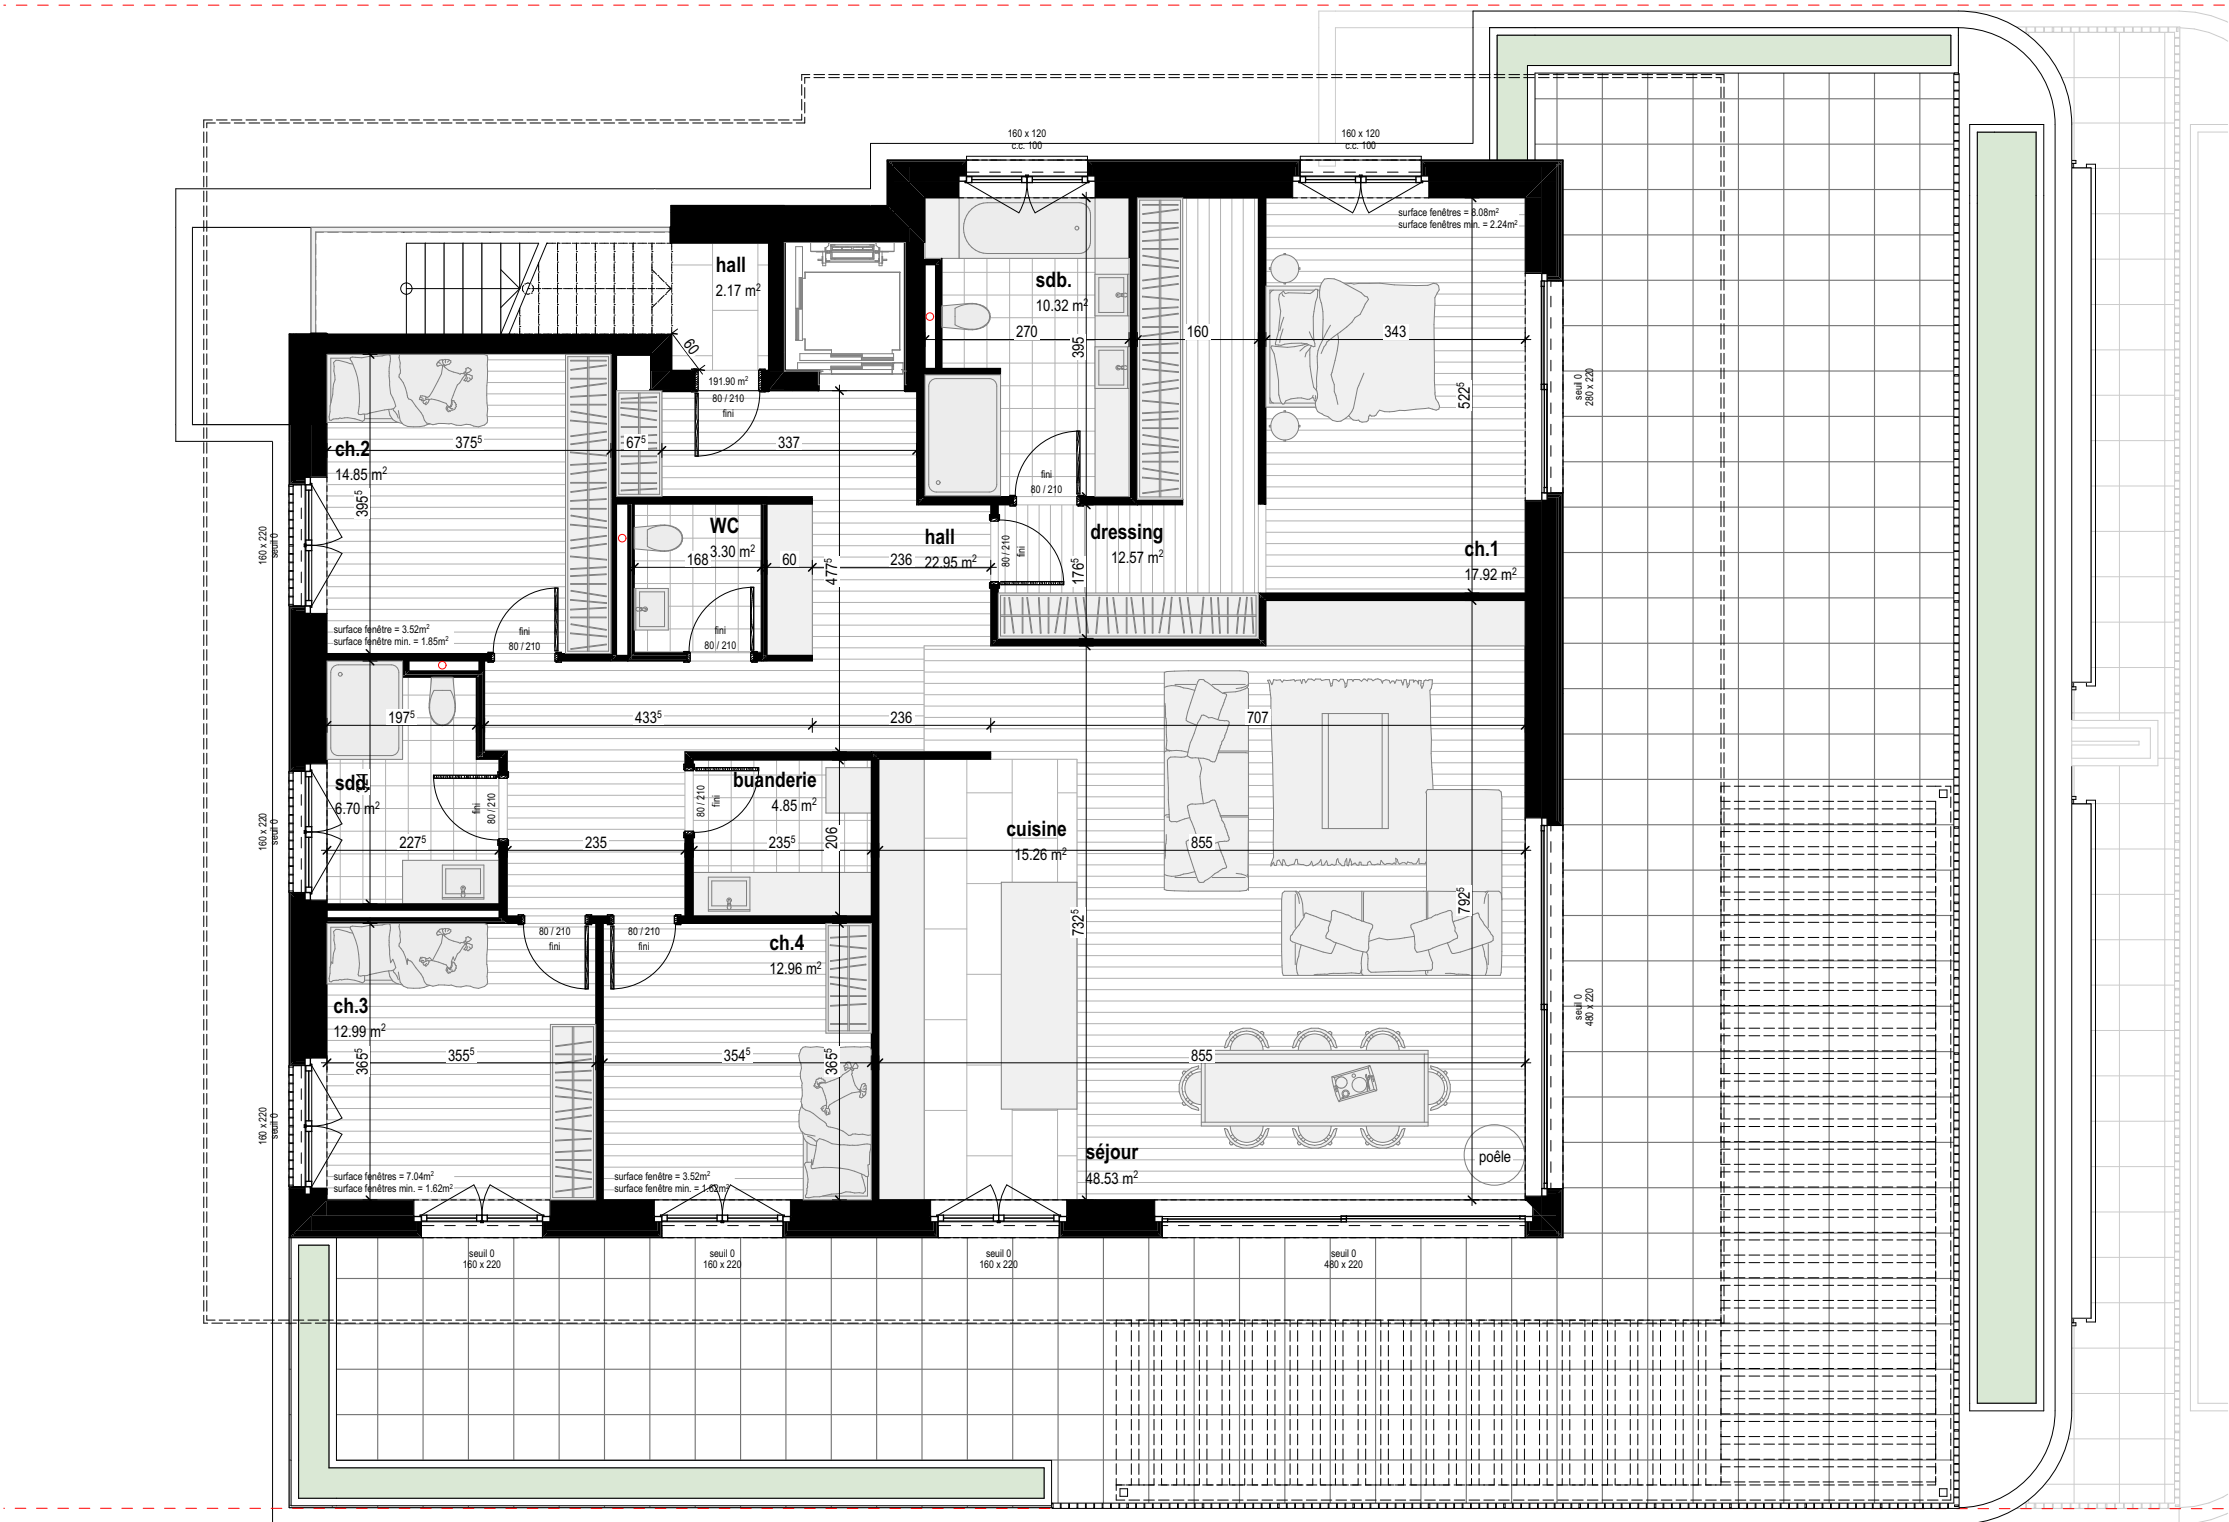

zone: zone d'habitation de faible densité

Architecte:

Bocion & Billiaert SA
atelier d'architecture

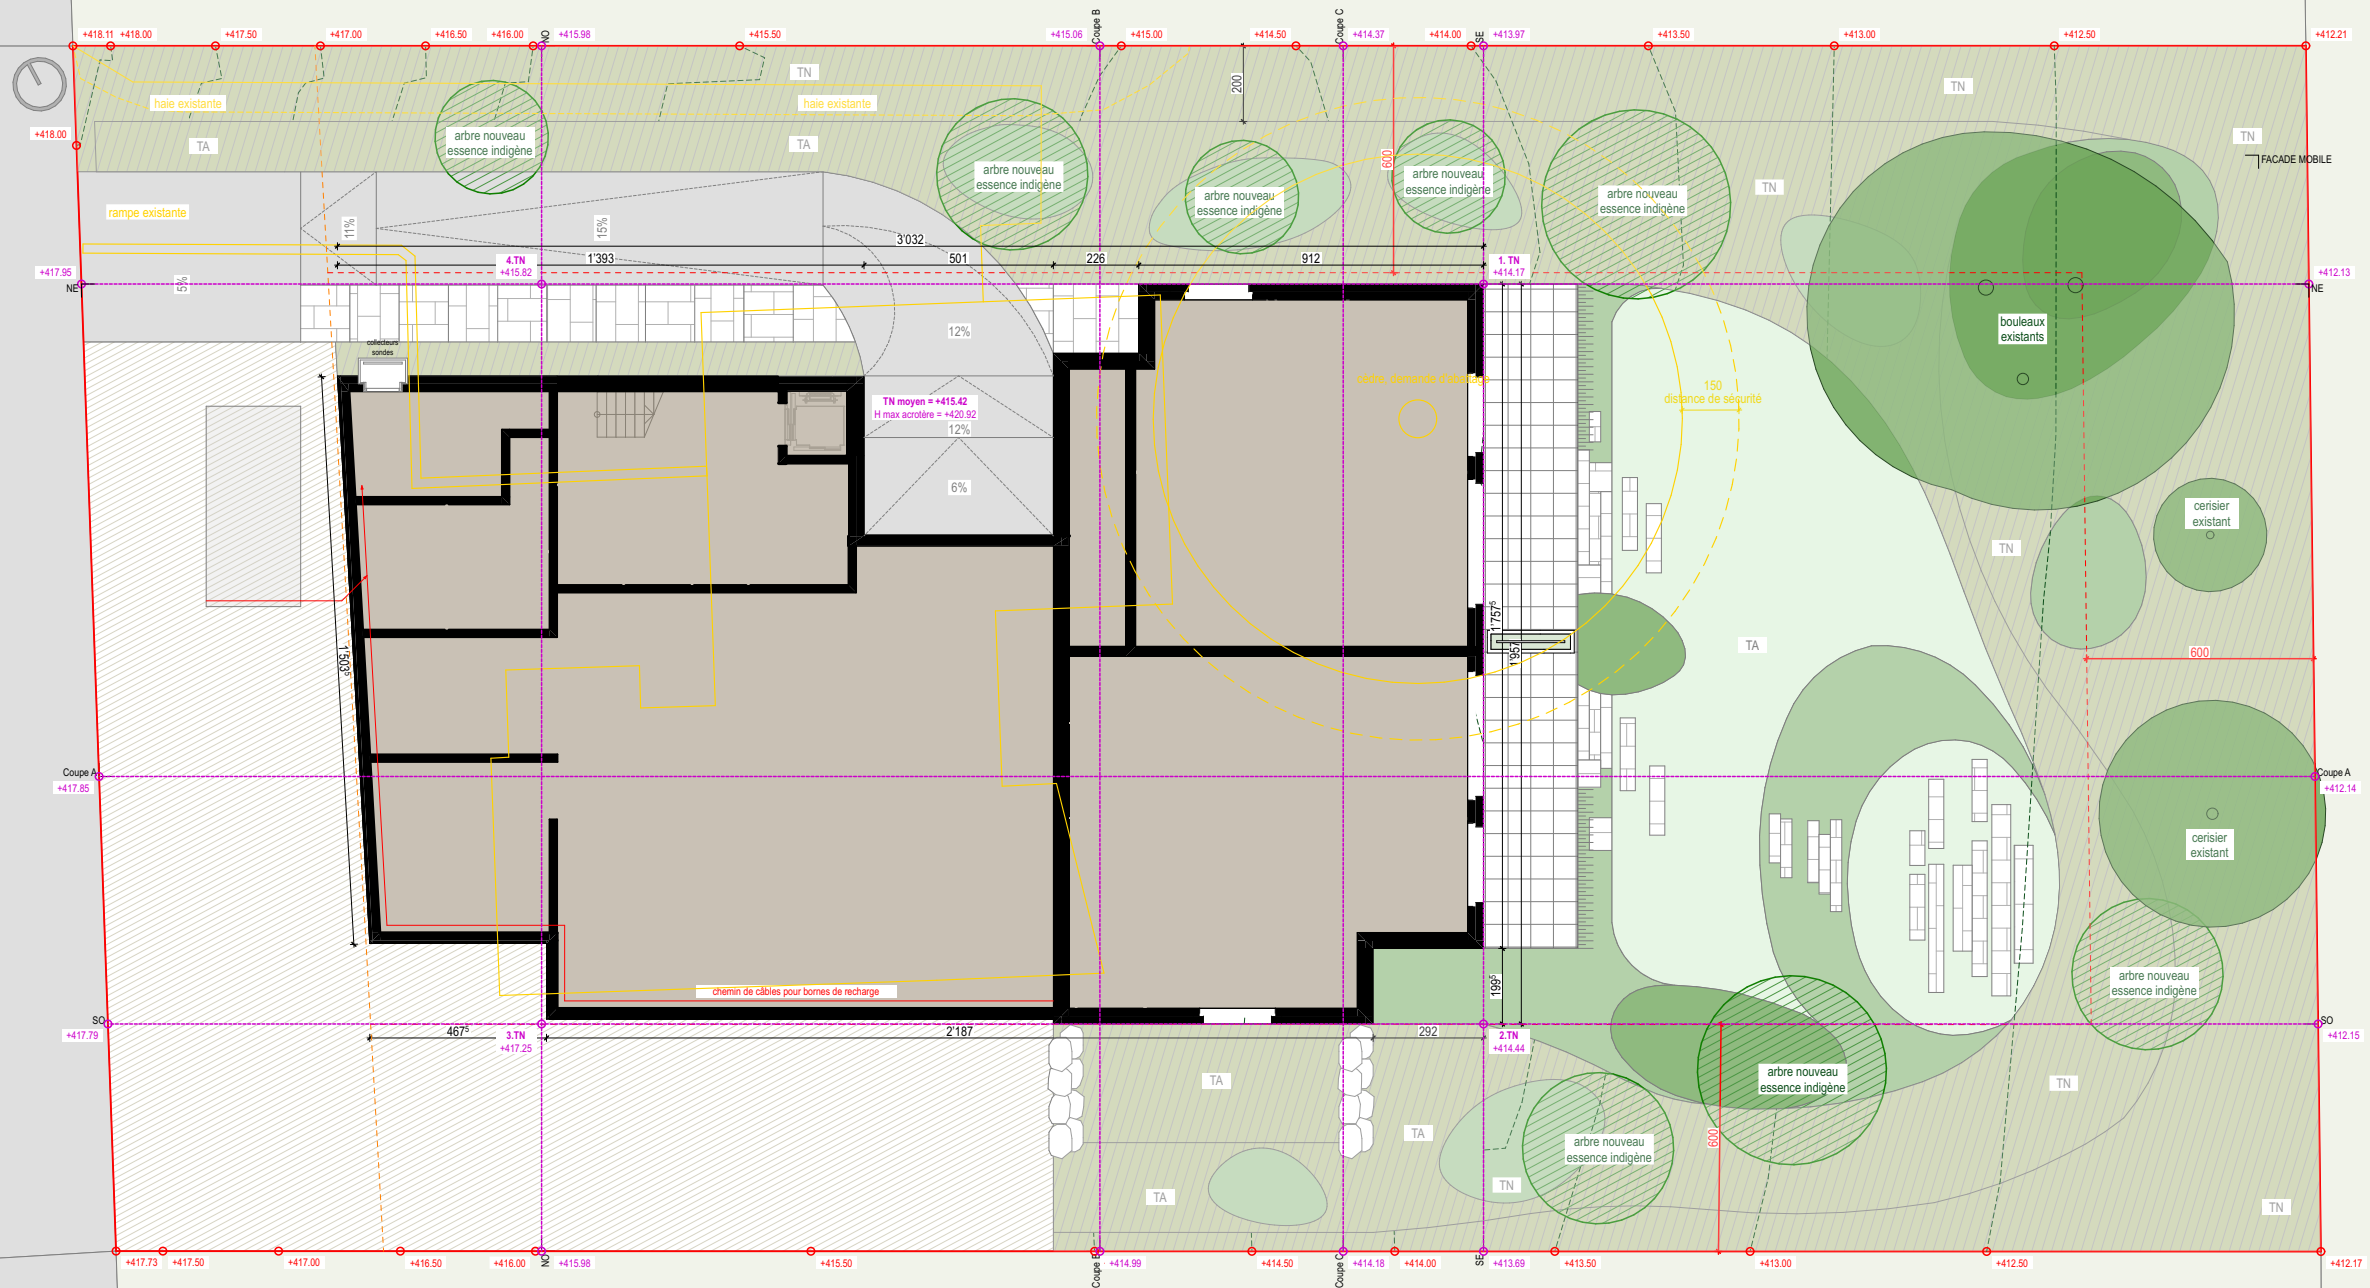


Résidence Plantaz 17

Dossier d'enquête
Démolition du bâtiment ECA n°1099 et construction
d'un immeuble de 6 appartements avec Label
Minergie
n° affaire: 010
parcelle: 1225
zone: zone d'habitation de faible densité

Propriétaire: STAF-D SA	Échelle: 1:200	Bocion & Billiaert SA atelier d'architecture
Adresse: Chemin de la Plantaz 17, 1024 Ecublens	Format papier: A3	
Date d'impression: 16.06.2026	Architectes: M. Bocion / N. Ferreira	
Numéro CAMAC: 250924	Modifications:	
Plan masse rez supérieur		

Propriétaire:  Architecte: 

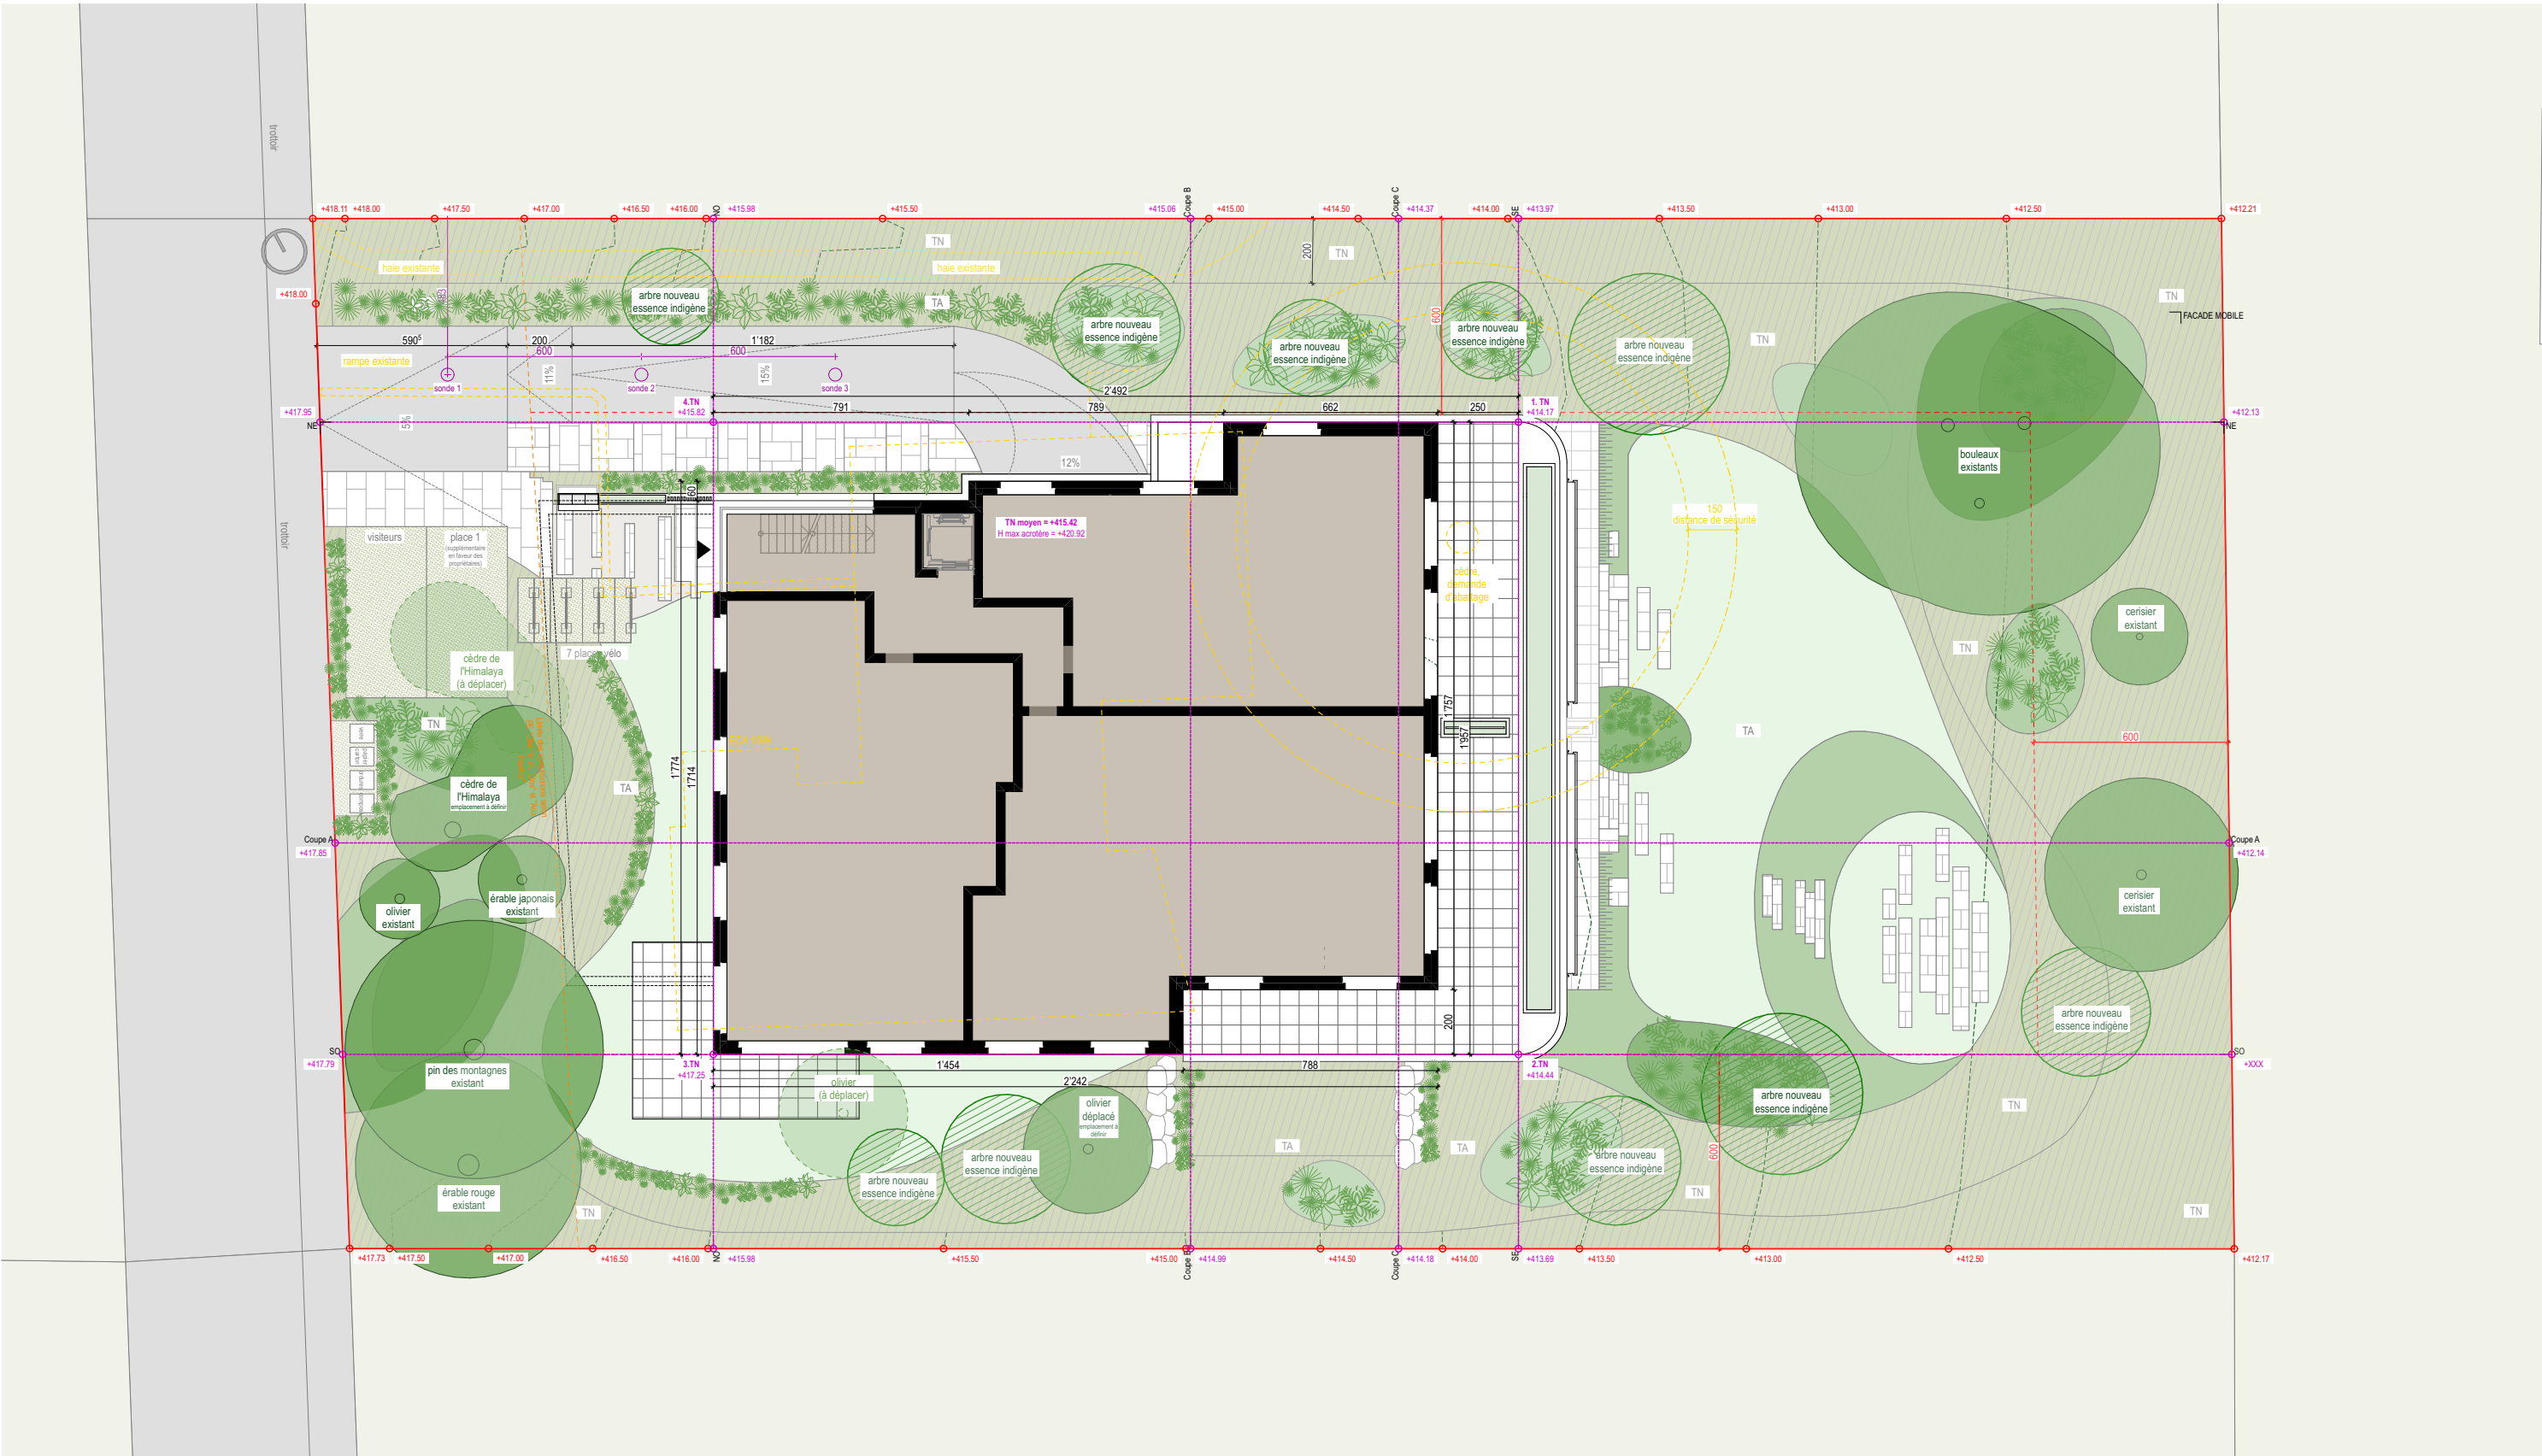

Résidence Plantaz 17

Dossier d'enquête

Démolition du bâtiment ECA n°1099 et construction d'un immeuble de 6 appartements avec Label Minergie

n° affaire: 010

parcelle: 1225

zone: zone d'habitation de faible densité

Propriétaire: 

Architecte: 

Propriétaire: STAF-D SA

Adresse: Chemin de la Plantaz 17, 1024 Ecublens

Date d'impression: 16.06.2026

Architectes: M. Bocion / N. Ferreira

Coupes A et B

Échelle: 1:100

Format papier: A2

Numéro CAMAC: 250924

Modifications:



Bocion & Billiaert SA

architectes

Coupe A

Coupe B

Bocion & Billiaert SA - Route de Denges 12A - 1027 Lonay - 021 803 04 04 - info@billiaert.com - www.bocionbilliaert.com

Dossier d'enquête

Démolition du bâtiment ECA n°1099 et construction
d'un immeuble de 6 appartements avec Label
Minergie

n° affaire: 010

parcelle: 1225


zone: zone d'habitation de faible densité

Coupe C

Modifications:



Architecte:

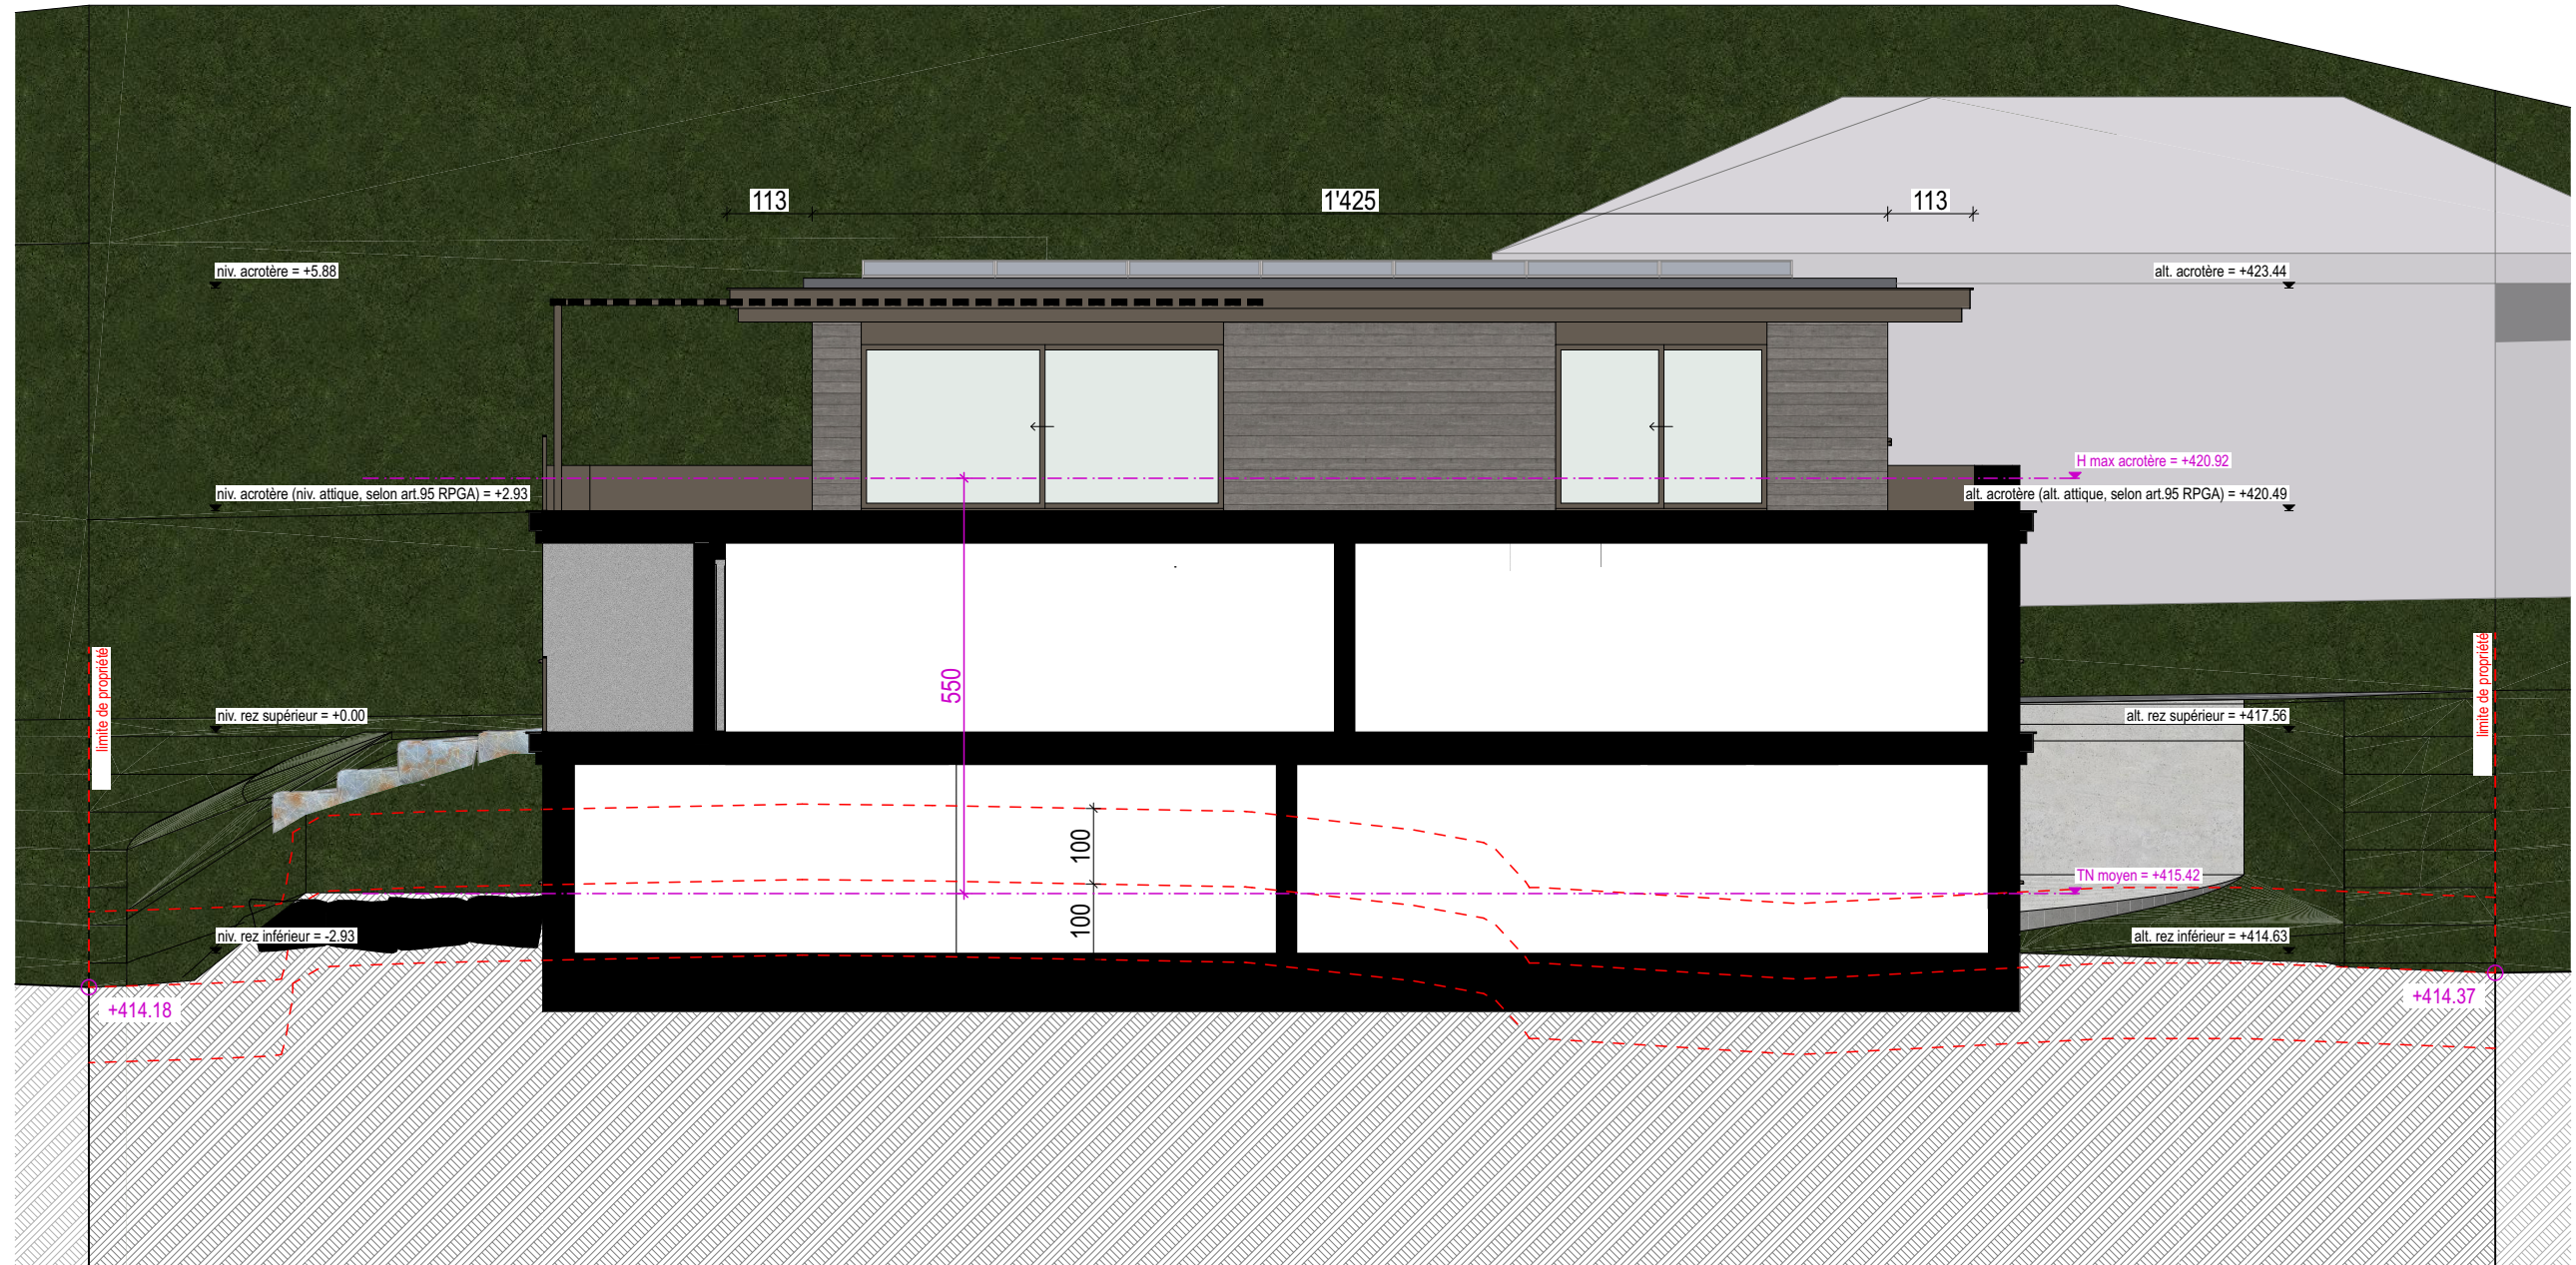

Résidence Plantaz 17

Dossier d'enquête

Démolition du bâtiment ECA n°1099 et construction d'un immeuble de 6 appartements avec Label Minergie

n° affaire: 010

parcelle: 1225

zone: zone d'habitation de faible densité

Propriétaire: STAF-D SA

Adresse: Chemin de la Plantaz 17, 1024 Ecublens

Date d'impression: 03.09.2026

Architectes: M. Bocion / N. Ferreira

Façades NE et SO

Échelle: 1:100

Format papier: A2

Numéro CAMAC: 250924

Modifications:


B

Bocion & Billiaert SA

architectes

Propriétaire:

Architecte:

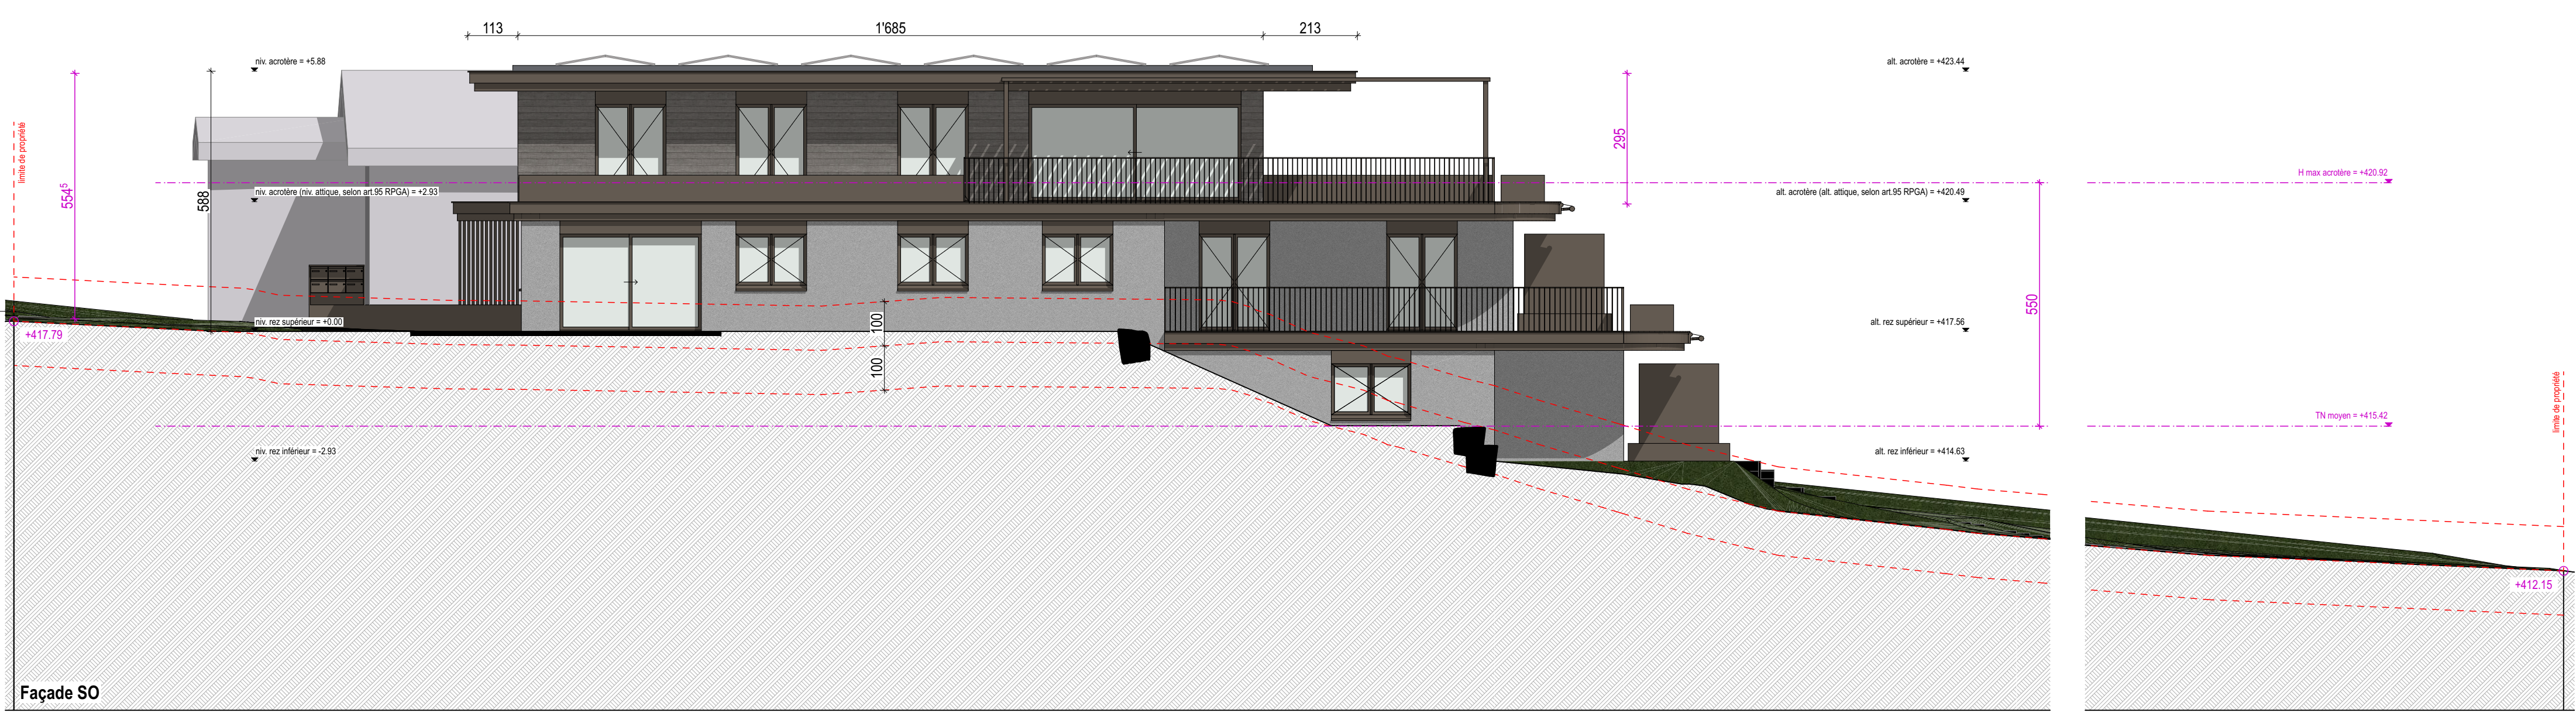



Résidence Plantaz 17

Dossier d'enquête

Démolition du bâtiment ECA n°1099 et construction d'un immeuble de 5 appartements avec Label Minergie

n° allée: 010

parcelle: 1235

zone zone d'habitation de faible densité

Propriétaire: STAF-D SA

Adresse: Chemin de la Plantaz 17, 1024 Ecublens

Date d'impression: 16.06.2026

Architectes: M. Bocion / N. Ferreira

Façades grande échelle

Échelle: 1/200

Format papier: A1

Numéro CAMAC: 250924


Modifications:

BB

Bocion & Billiaert SA

architectes

Propriétaire: 

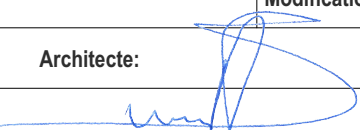Architectes: 

Façade NE

Façade NO

Façade SE

Façade SO

Coupe A

Résidence Plantaz 17

Dossier d'enquête

Démolition du bâtiment ECA n°1099 et construction d'un immeuble de 6 appartements avec Label Minergie

n° affaire: 010

parcelle: 1225

zone: zone d'habitation de faible densité

Propriétaire: STAF-D SA

Adresse: Chemin de la Plantaz 17, 1024 Ecublens

Date d'impression: 25.09.2026

Architectes: M. Bocion / N. Ferreira

Plan toiture

Échelle: 1:200

Format papier: A3

Numéro CAMAC: 250924

Modifications:

Bocion & Billiaert SA
atelier d'architecture

Propriétaire:

Architecte:

This architectural site plan illustrates the proposed construction of a 6-unit residential building (ECA 1099) on a plot in Ecublens. The plan includes the following details:

- Building Footprint:** A central rectangular building with a grid of windows. A note specifies "84 panneaux photovoltaïques dimension 176x113cm" on the roof.
- Landscaping and Vegetation:**
 - Existing:** "haie existante" (existing hedge), "bouleaux existants" (existing birches), "cerisier existant" (existing cherry tree), "olivier existant" (existing olive tree), "érable japonais existant" (existing Japanese maple), "pin des montagnes existant" (existing mountain pine), "érable rouge existant" (existing red maple), and "olivier (à déplacer)" (olive tree to be moved).
 - New:** Multiple "arbre nouveau essence indigène" (new native trees) are marked with green circles.
- Infrastructure and Features:**
 - A "rampe existante" (existing ramp) and "visiteurs" (visitors) area are shown on the left.
 - "7 places vélo" (7 bicycle spaces) are designated near the building.
 - "place 1" (parking space 1) is marked with a note "supplémentaire au terrain déjà existant" (supplementary to the existing plot).
 - "cèdre de l'Himalaya (à déplacer)" (Himalayan cedar to be moved) is noted near the left side.
 - "ECA 1099" is labeled on the building footprint.
 - "TN" (technical note) and "TA" (technical area) markers are scattered throughout the site.
- Elevation and Boundary Data:** A red line outlines the plot boundary with elevation points ranging from +412.21 to +418.11. Internal elevation points are also marked along the building and landscape features.

Bocion & Billiaert SA - Route de Denges 12A - 1027 Lonay - 021 803 04 04 - info@billiaert.com - www.bocionbilliaert.com