COMMUNE D'ECUBLENS CANTON DE VAUD

# RÉAMÉNAGEMENT DU CHEMIN DE CHAMP-COLOMB
# SCHÉMA D'APRÈS LE CONCEPT
# DE CERT - ARAGAO, JUIN 2008

ÉCHELLE 1:1000

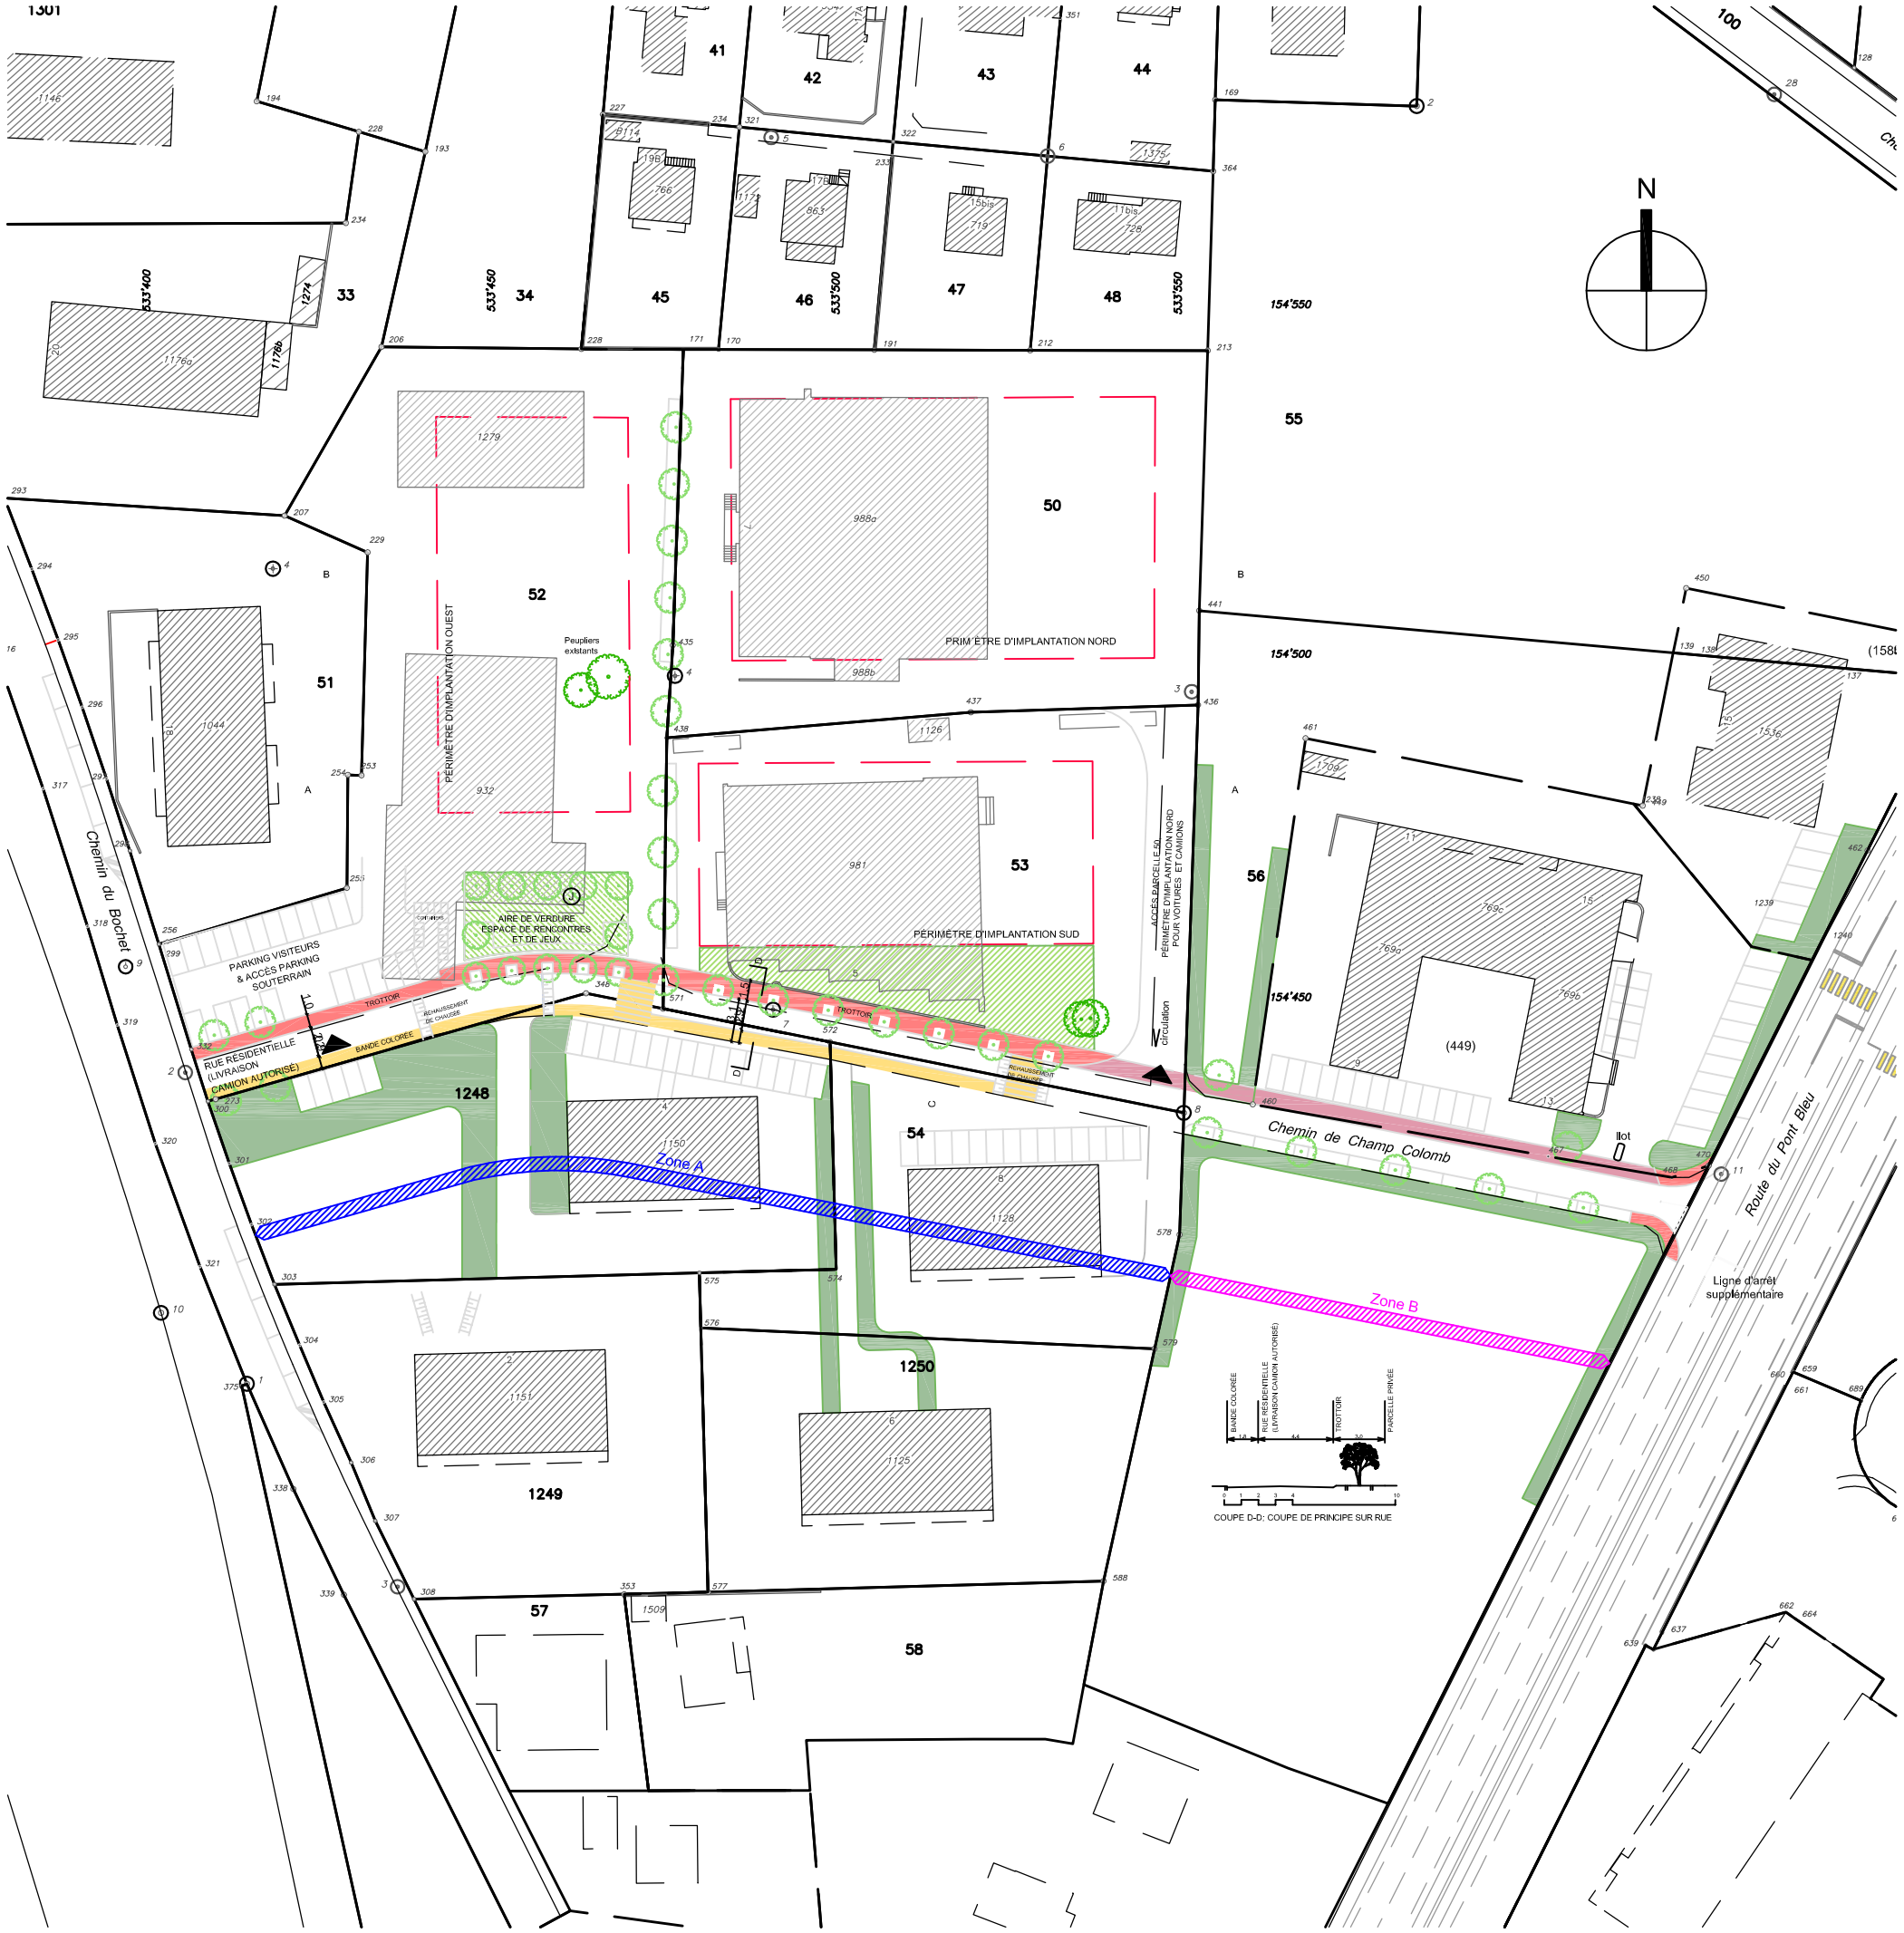


LEGENDE

- LIMITES DES CONSTRUCTIONS NOUVELLES, PRÉVUS DANS PAA "CHEMIN DE CHAMP-COLOMB - LES PEUPLIERS"
- BÂTIMENTS EXISTANTS
- ESPACES VERTS (EMPLACEMENT INDICATIF)
- REVÊTEMENT PÉPITE ROUGE
- REVÊTEMENT PÉPITE BEIGE
- TROTTOIR, BITUME COLORÉ ROUGE
- ACCÈS AUX PARKINGS
- ARBRES A PLANTER (EMPLACEMENT INDICATIF)

ÉTABLI SUR LA BASE DES DONNÉES CADASTRALES DU 25 / 10 / 2006
FOURNI PAR BINER ET NICOLE SA GÉOMÈTRES OFFICIELS, MORGES ET RENENS

ÉTABLI PAR:
ARCATURE, ATELIER DE RÉALISATION ET CONCEPTION D' ARCHITECTURE
AV. DE LA PISCINE 26 - 1020 RENENS - LE 20.04.2009 / Modifications : 09.10.2009