


projet collecteur EU  
projet collecteur EC  
projet EauService

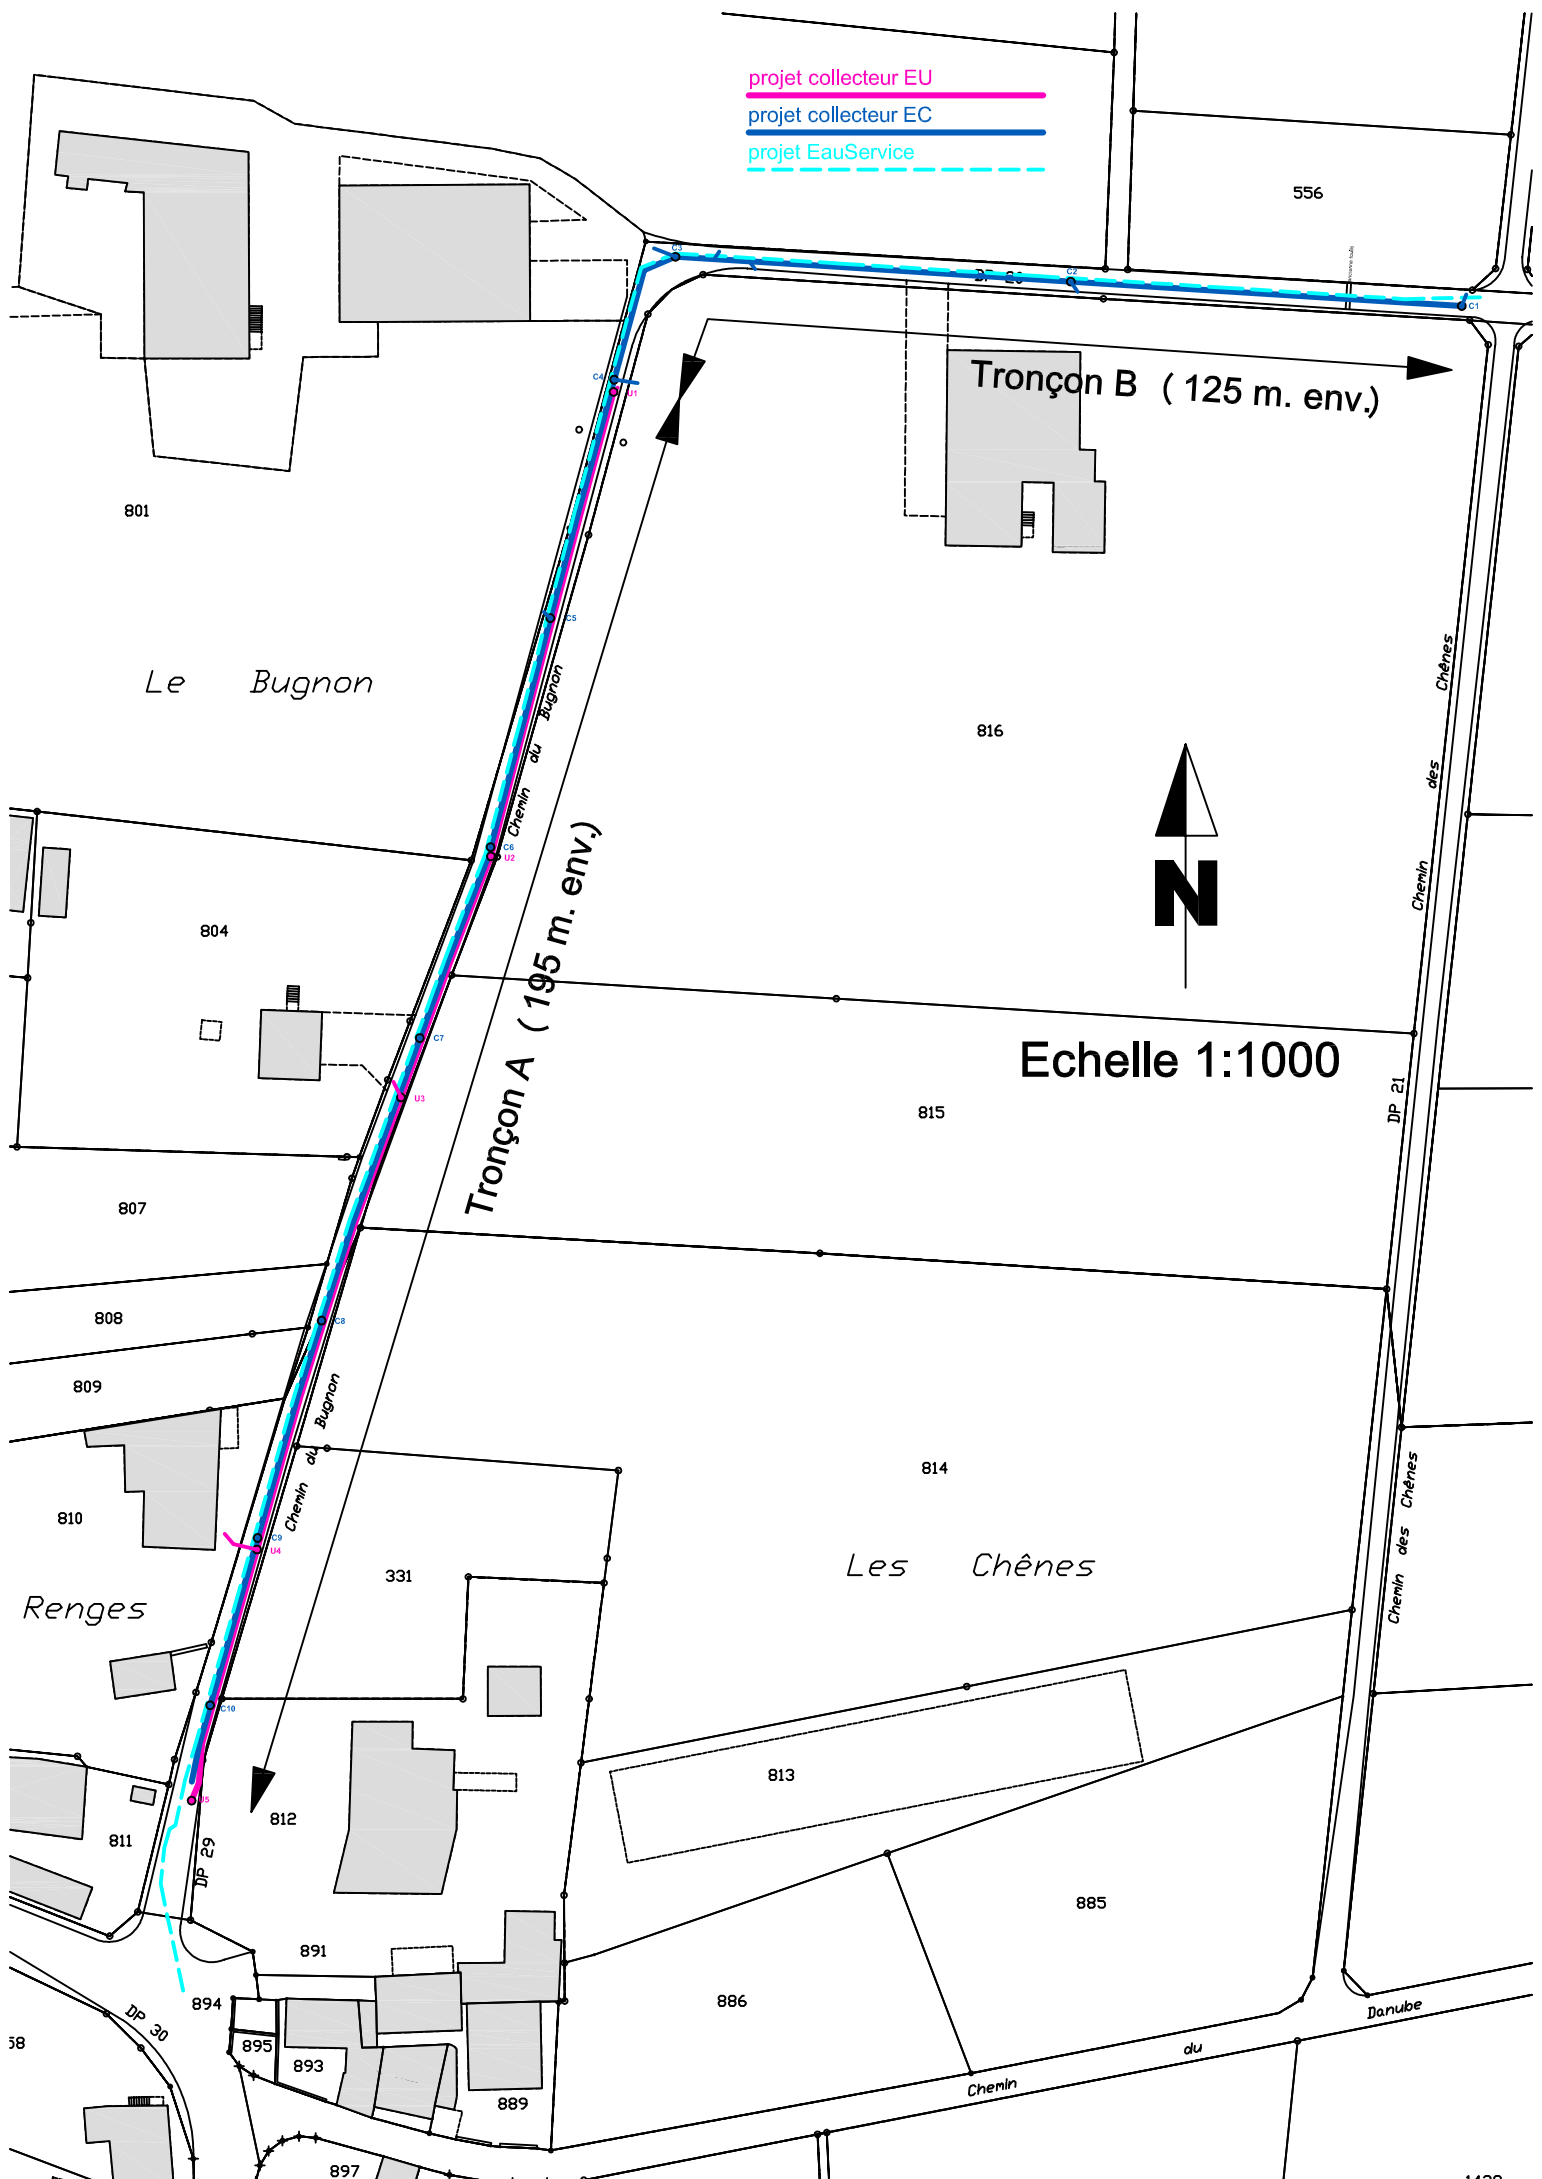

Echelle 1:1000

