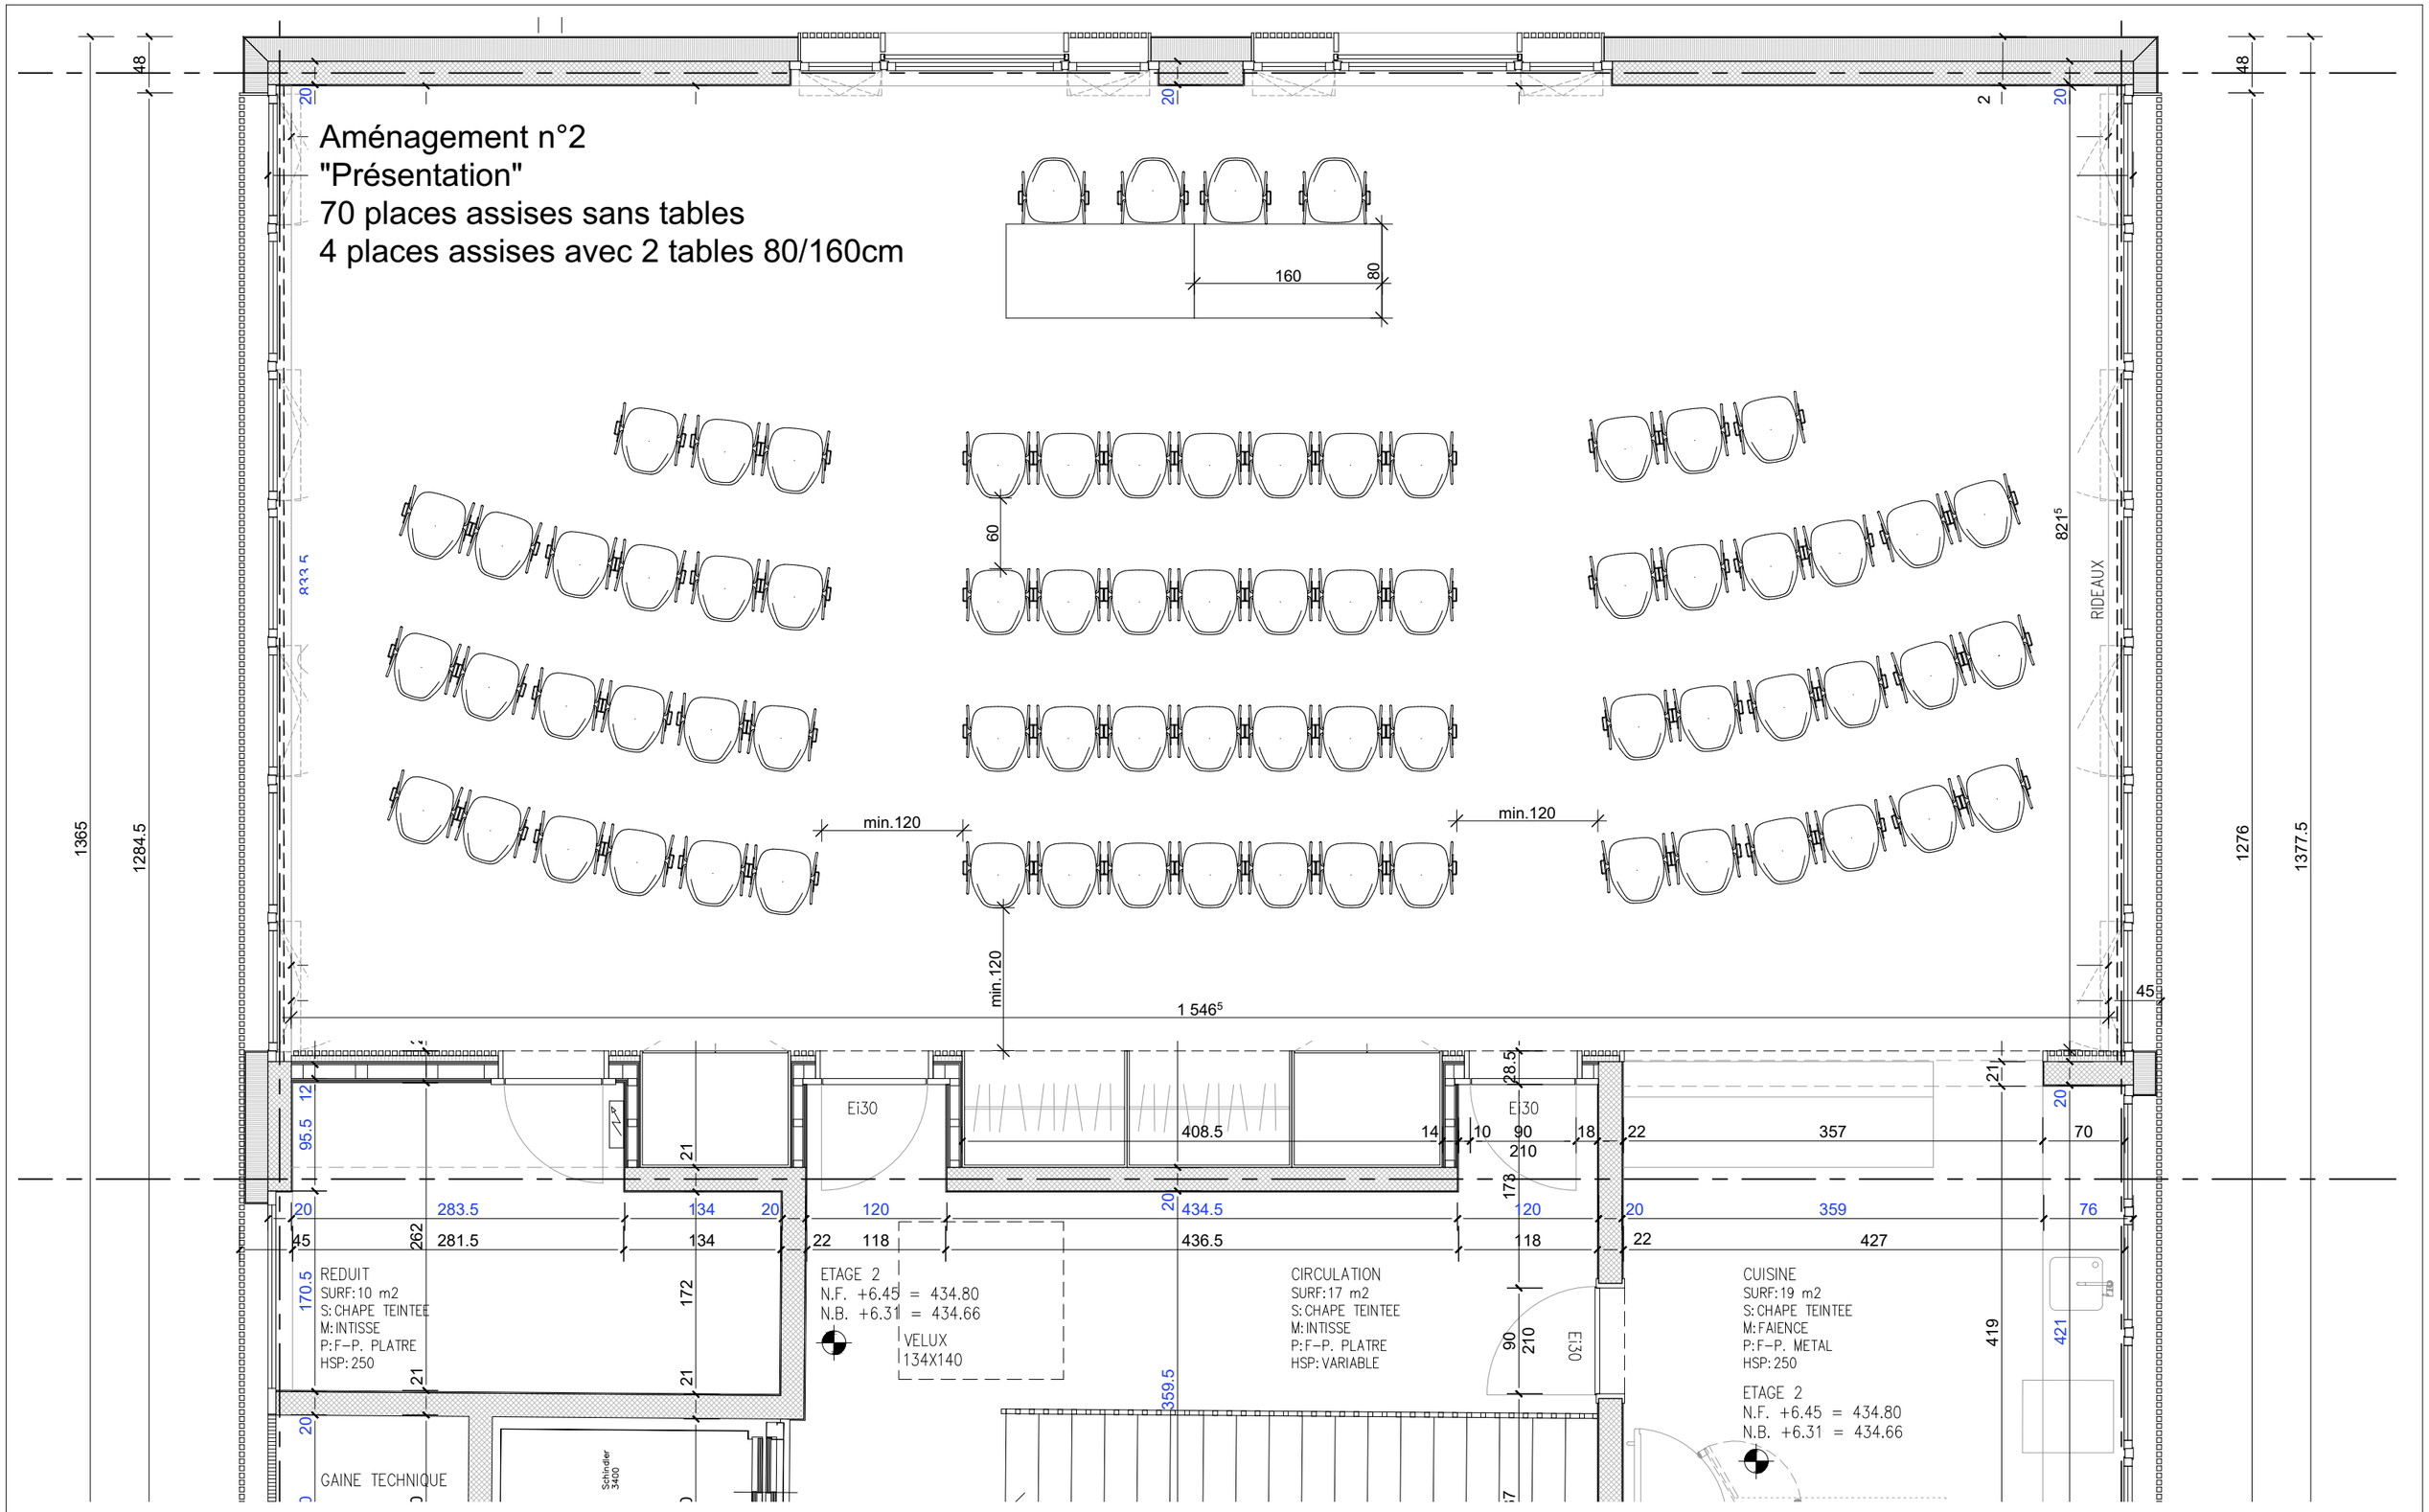

Ouvrage :	Maître d'ouvrage:	Maître d'œuvre :
Auberge communale - Salle des combles - 2ème étage - Aménagement du mobilier Place du Motty 6 - 1024 Ecublens	Commune d'Ecublens ECUBLENS ville et campagne - www.ecublens.ch	Service des bâtiments, évacuation des eaux et durabilité

N° de plan:	Titre:	Echelle :	Format :	N° de projet :	Contact :	Dessinateur :	Email :
	Aménagement n°2 - Présentation Y:\CTC-Batiments\SBED archivage dès avril 2011\8 Bâtiments\85 Bât. publics\22 Grande Salle Motty 0295\06 Plans\2022_plan mobilier de la salle\2022_Plan aménagament mobilier_AC25.pln	1:50	A3	(n°ECA)+année	Ch. des Esserts 5 1024 Ecublens	M. Yolan Menoud Téléphone : 021/695 60 10	batiments@ecublens.ch

Indice	Nom de changement	Date	Edité par	Approuvé par
a	Adaptation du couloir de fuite, suite à la validation par l'ingénieur feu	08.03.22	Y. Menoud	-
b	Aménagement dépouillement Grand Conseil et Conseil d'Etat	15.03.22	Y. Menoud	-
c	Aménagements salle des combles	15.11.22	Y. Menoud	-