

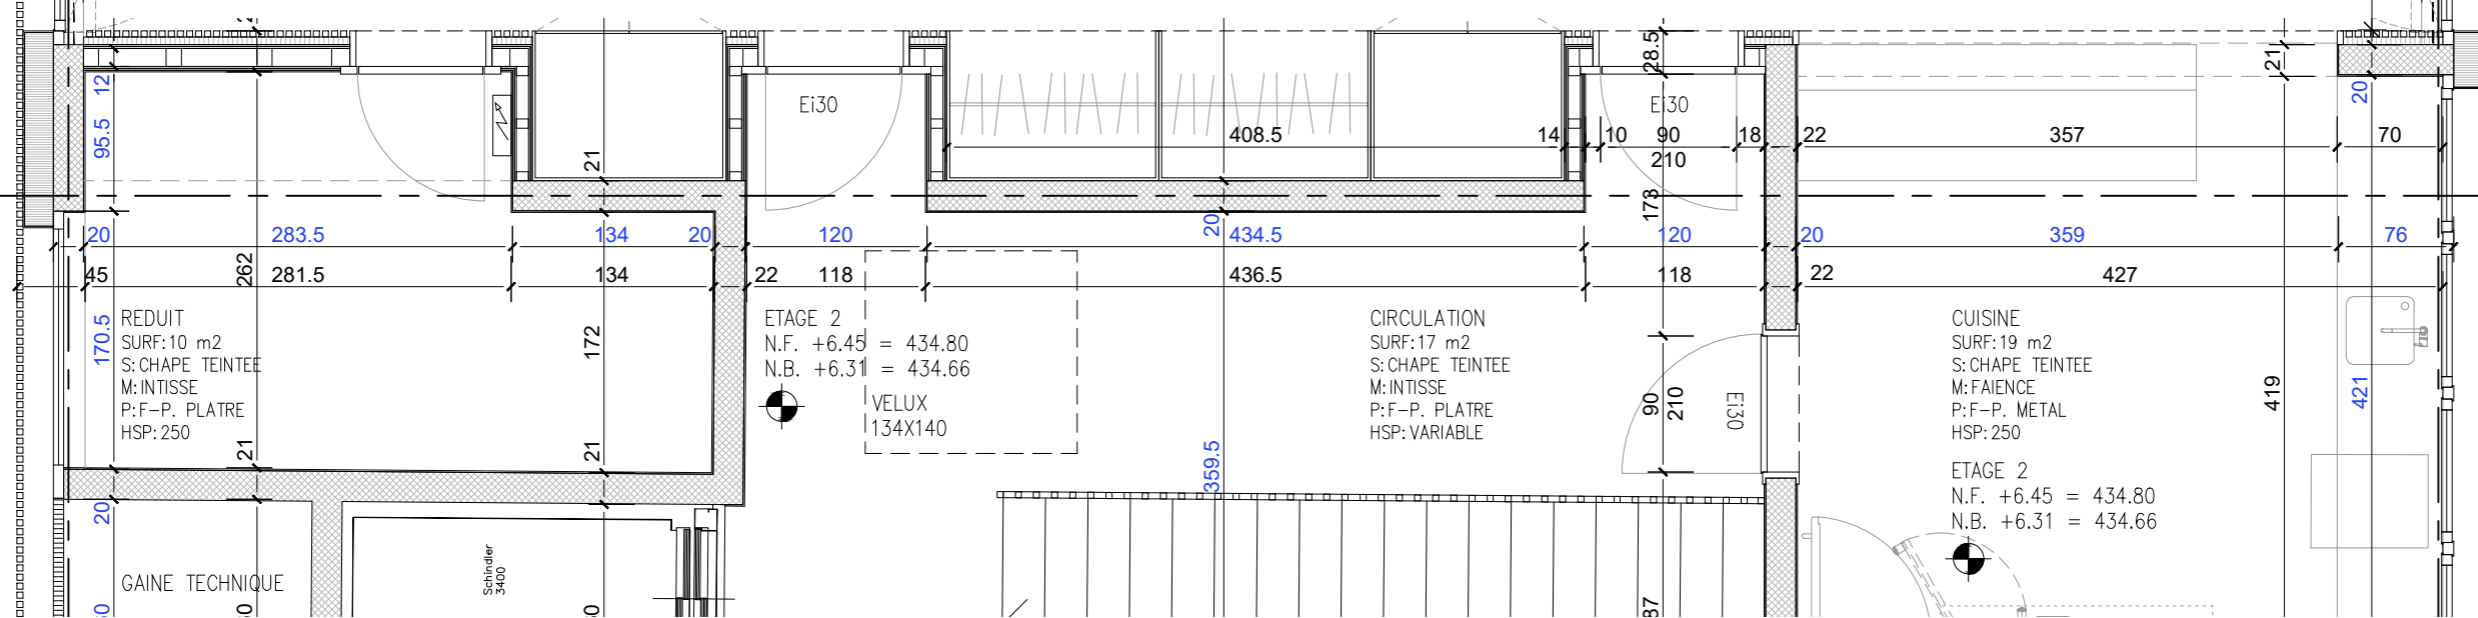


Aménagement n°5 "Séance"
 12 places assises
 16 places assises en îlot
 18 tables 40/120cm

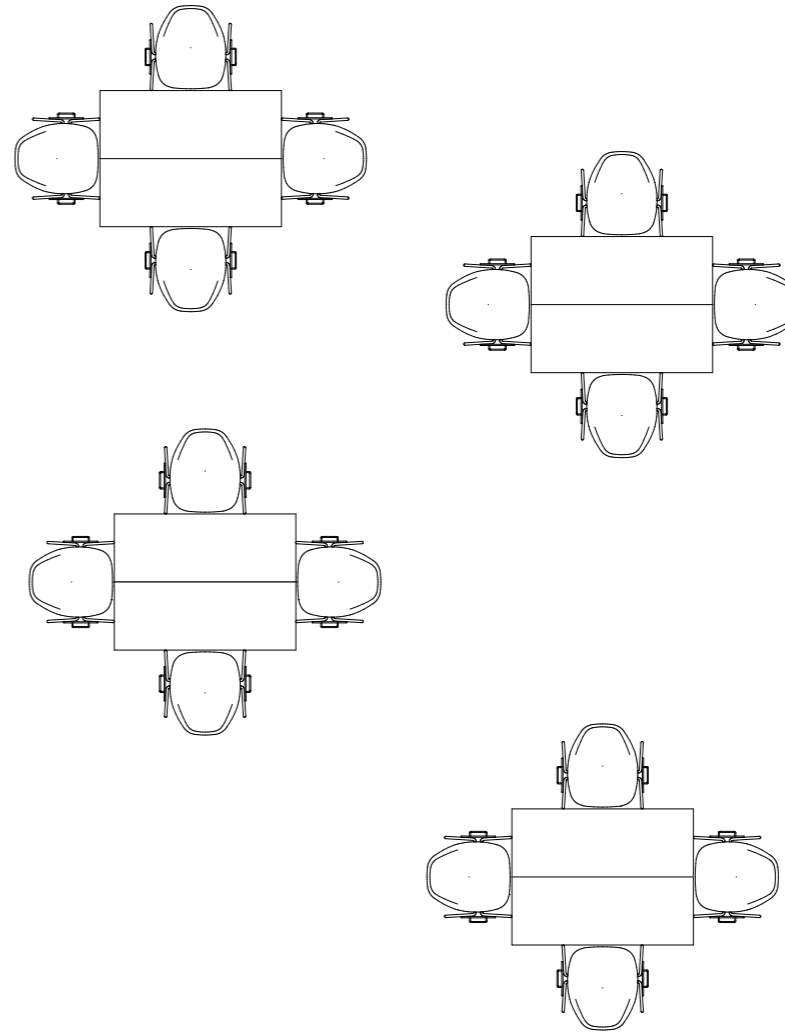

Ouvrage :
 Auberge communale - Salle des combles - 2ème étage - Aménagement du mobilier
 Place du Motty 6 - 1024 Ecublens

Maitre d'ouvrage:
 Commune d'Ecublens

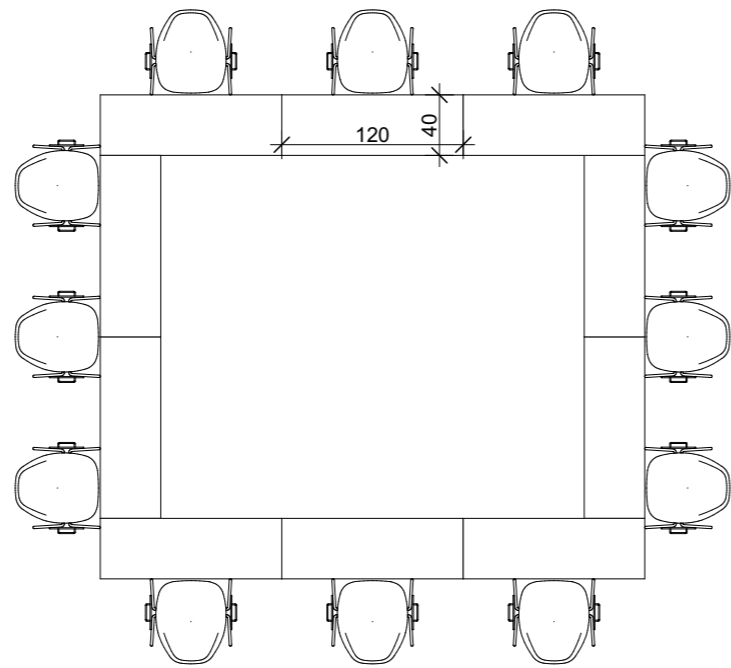

Maitre d'oeuvre :
 Service des bâtiments, évacuation des eaux et durabilité

N° de plan: Titre:
Aménagement n°5 - Séance 12 places

Echelle :
 1:50

Format :
 A3

N° de projet :
 (n°ECA)+année

Contact :
 Ch. des Esserts 5
 1024 Ecublens

Dessinateur :
 M. Yolan Menoud
 Téléphone :
 021/695 60 10

Email :
 batiments@ecublens.ch

Indice	Nom de changement	Date	Edité par	Approuvé par
a	Adaptation du couloir de fuite, suite à la validation par l'ingénieur feu	08.03.22	Y. Menoud	-
b	Aménagement dépeçage Grand Conseil et Conseil d'Etat	15.03.22	Y. Menoud	-
c	Aménagements salle des combles	15.11.22	Y. Menoud	-

Y:\CTC-Batiments\SBED archivage dès avril 2011\8 Bâtiments\85 Bât. publics\22 Grande Salle Motty 0295\06 Plans\2022_plan mobilier de la salle\2022_Plan aménagement mobilier_AC25.pln