

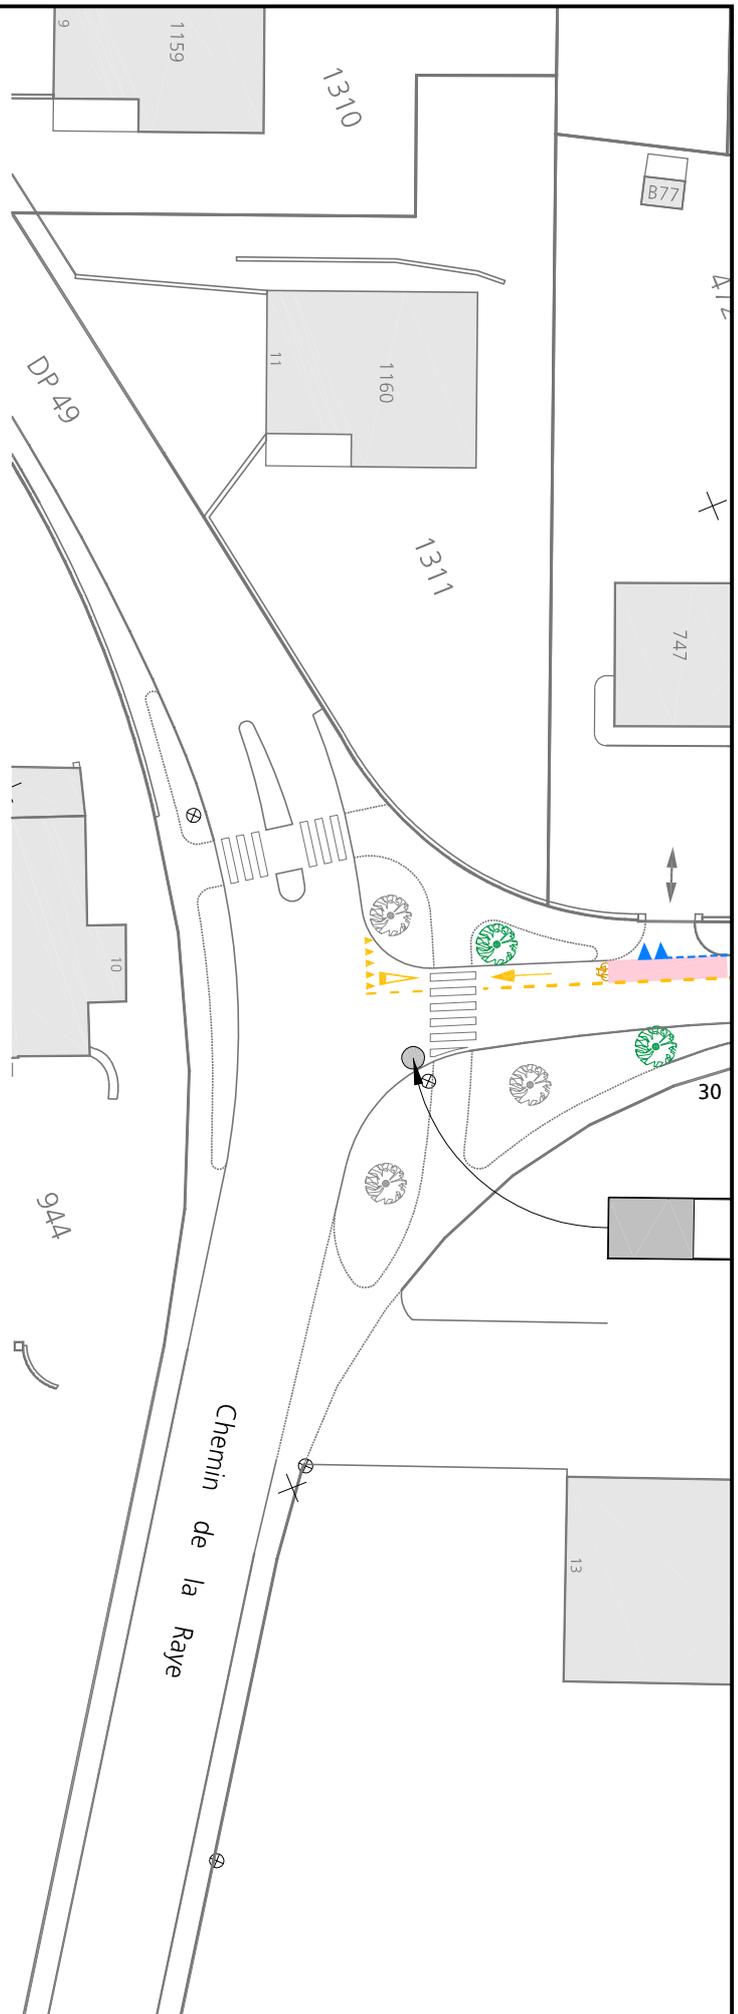


# LEGENDE

- ..... Double rang de pavés
- Rang de pavés
- Bordure granit
- Bordure béton
- Abaissement des bordures
- - - - - Bande cyclable à contre-sens
- (orange) Chaussée
- (jaune) Revêtement "pépité" de couleur beige
- (violet) Trottoir avec revêtement de couleur
- (rose) Chaussée avec revêtement couleur rouge
- (vert) Zone verte
- ⊗ Luminaire existant
- (bleu) Grille et caillebotis existants
- 🌳 (gris) Arbre existant
- 🌳 (vert) Arbre projeté
- (brun) Banc public projeté

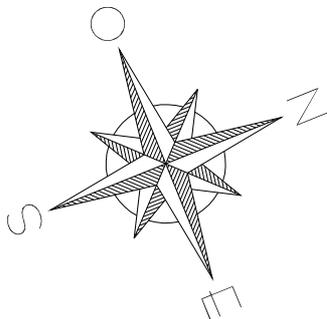

REAMENAGEMENT ET REFECTION  
DE LA RUE DE BASSENGES  
**SITUATION 1:500 Page 1/7**

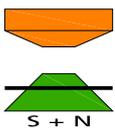


**SCHOPFER & NIGGLI SA**  
Bureau d'ingénieurs civils et études d'environnement  
Bd de Grancy19a - 1006 Lausanne  
tél: 021 613 14 11 - fax: 021 613 14 12  
E-mail: Info@schopfer-niggli.ch




ECOENTREPRISE

EXTRAIT DU PLAN N°2735-100i

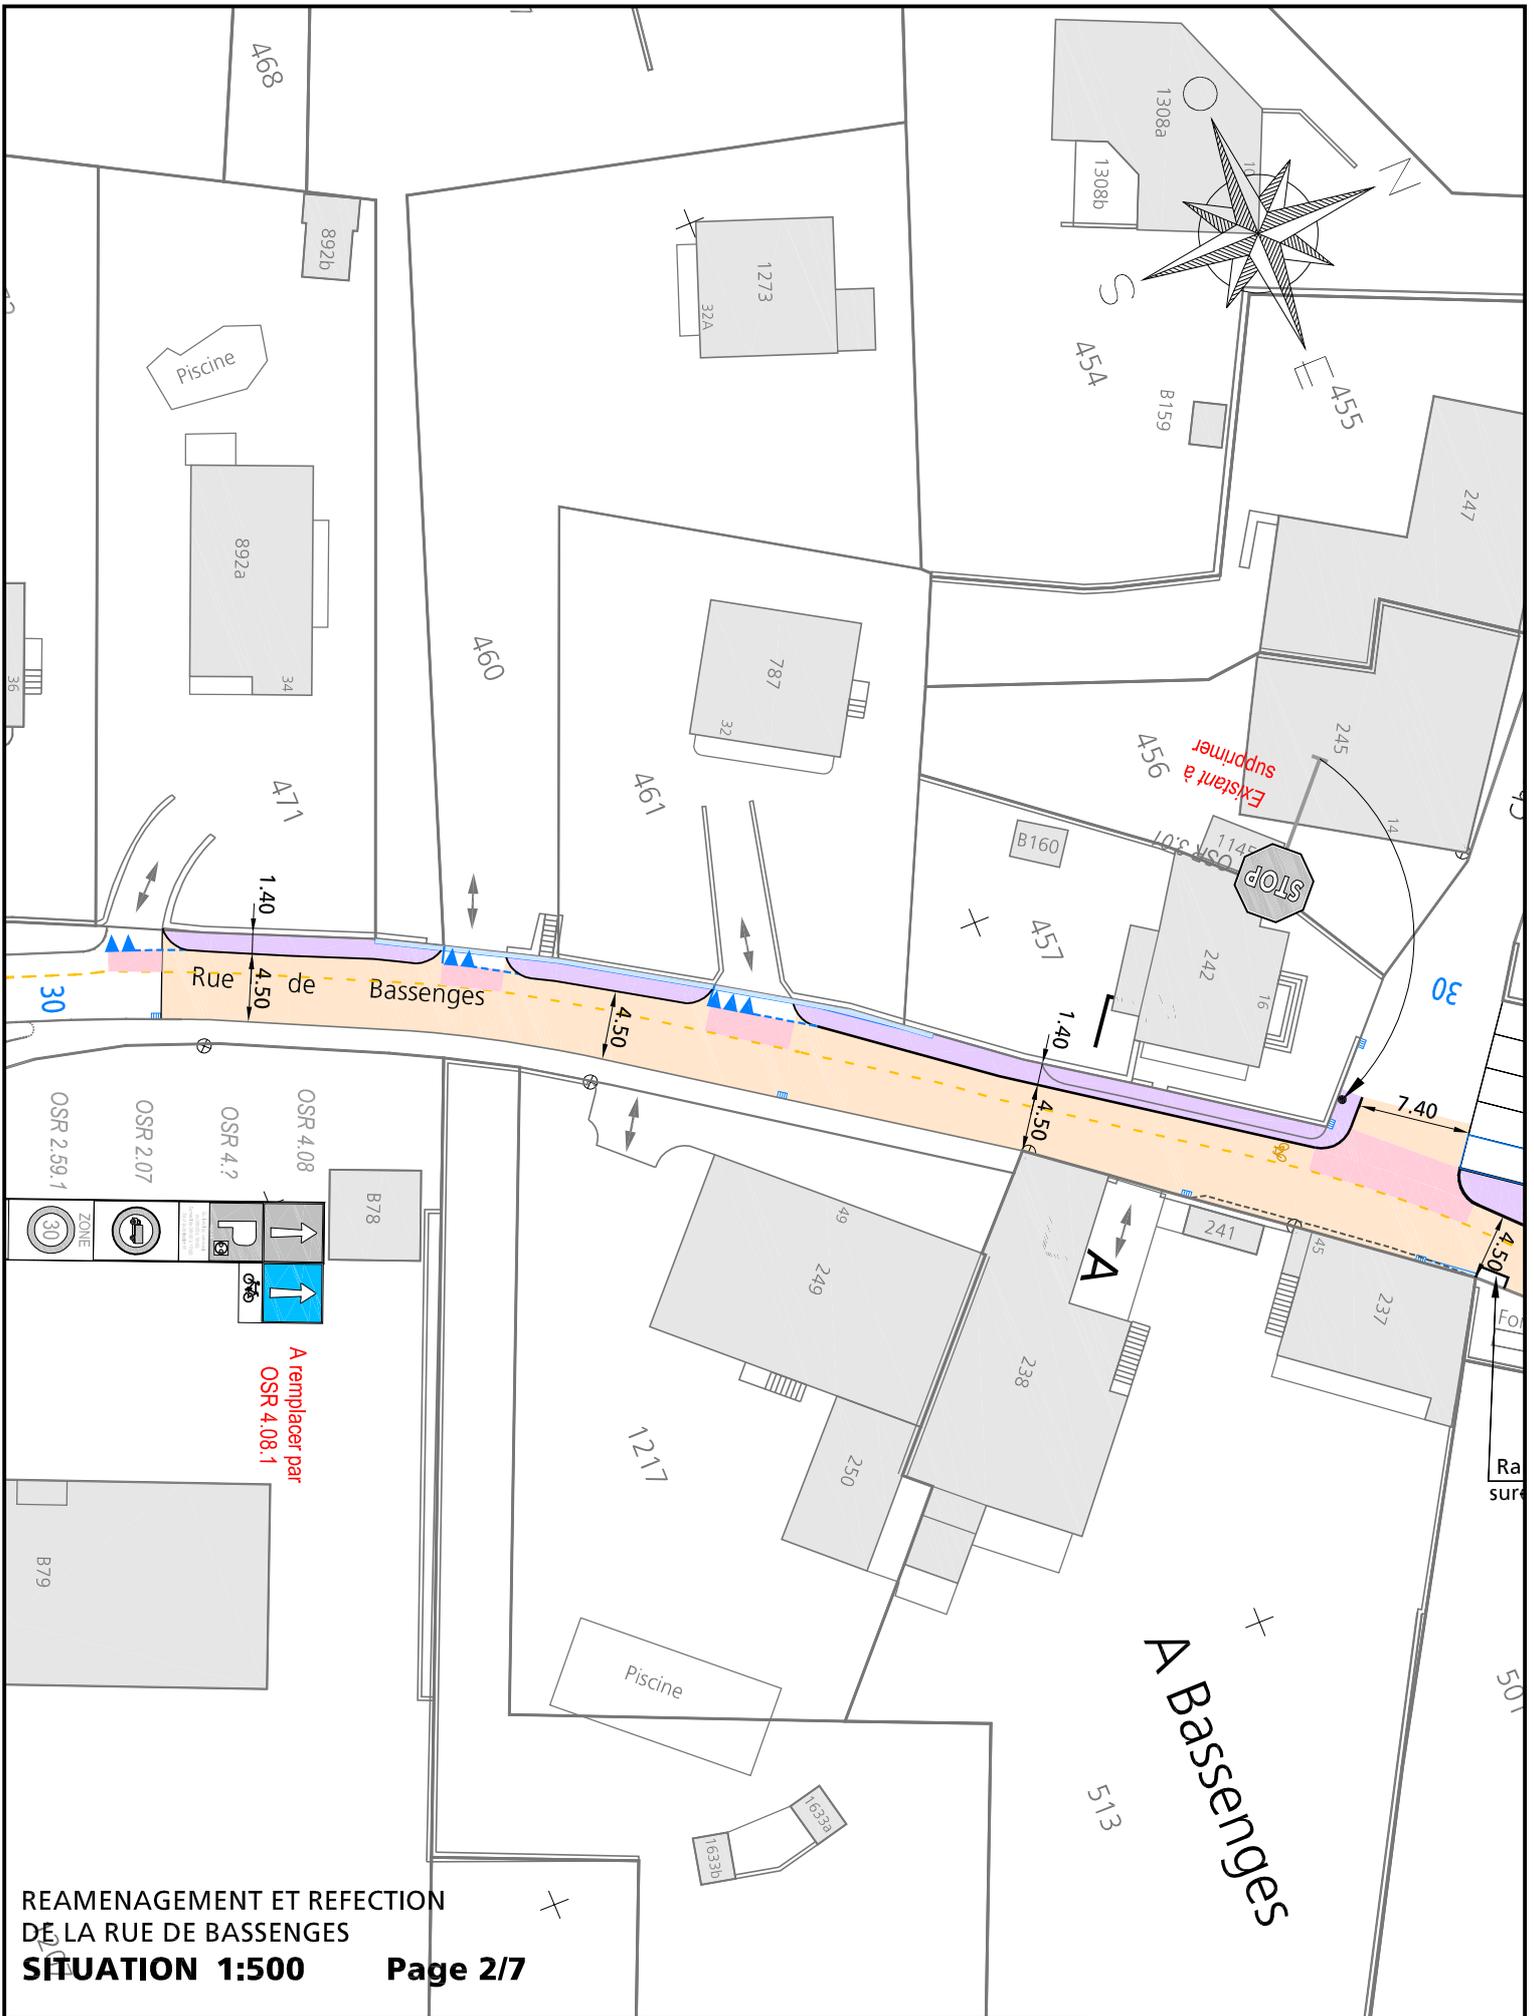

REAMENAGEMENT ET REFECTION  
 DE LA RUE DE BASSENGES  
**SITUATION 1:500 Page 2/7**

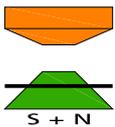


**SCHOPFER & NIGGLI SA**  
 Bureau d'ingénieurs civils et études d'environnement  
 Bd de Grancy19a - 1006 Lausanne  
 tél: 021 613 14 11 - fax: 021 613 14 12  
 E-mail: Info@schopfer-niggli.ch




**ECOENTREPRISE**

EXTRAIT DU PLAN N°2735-100i



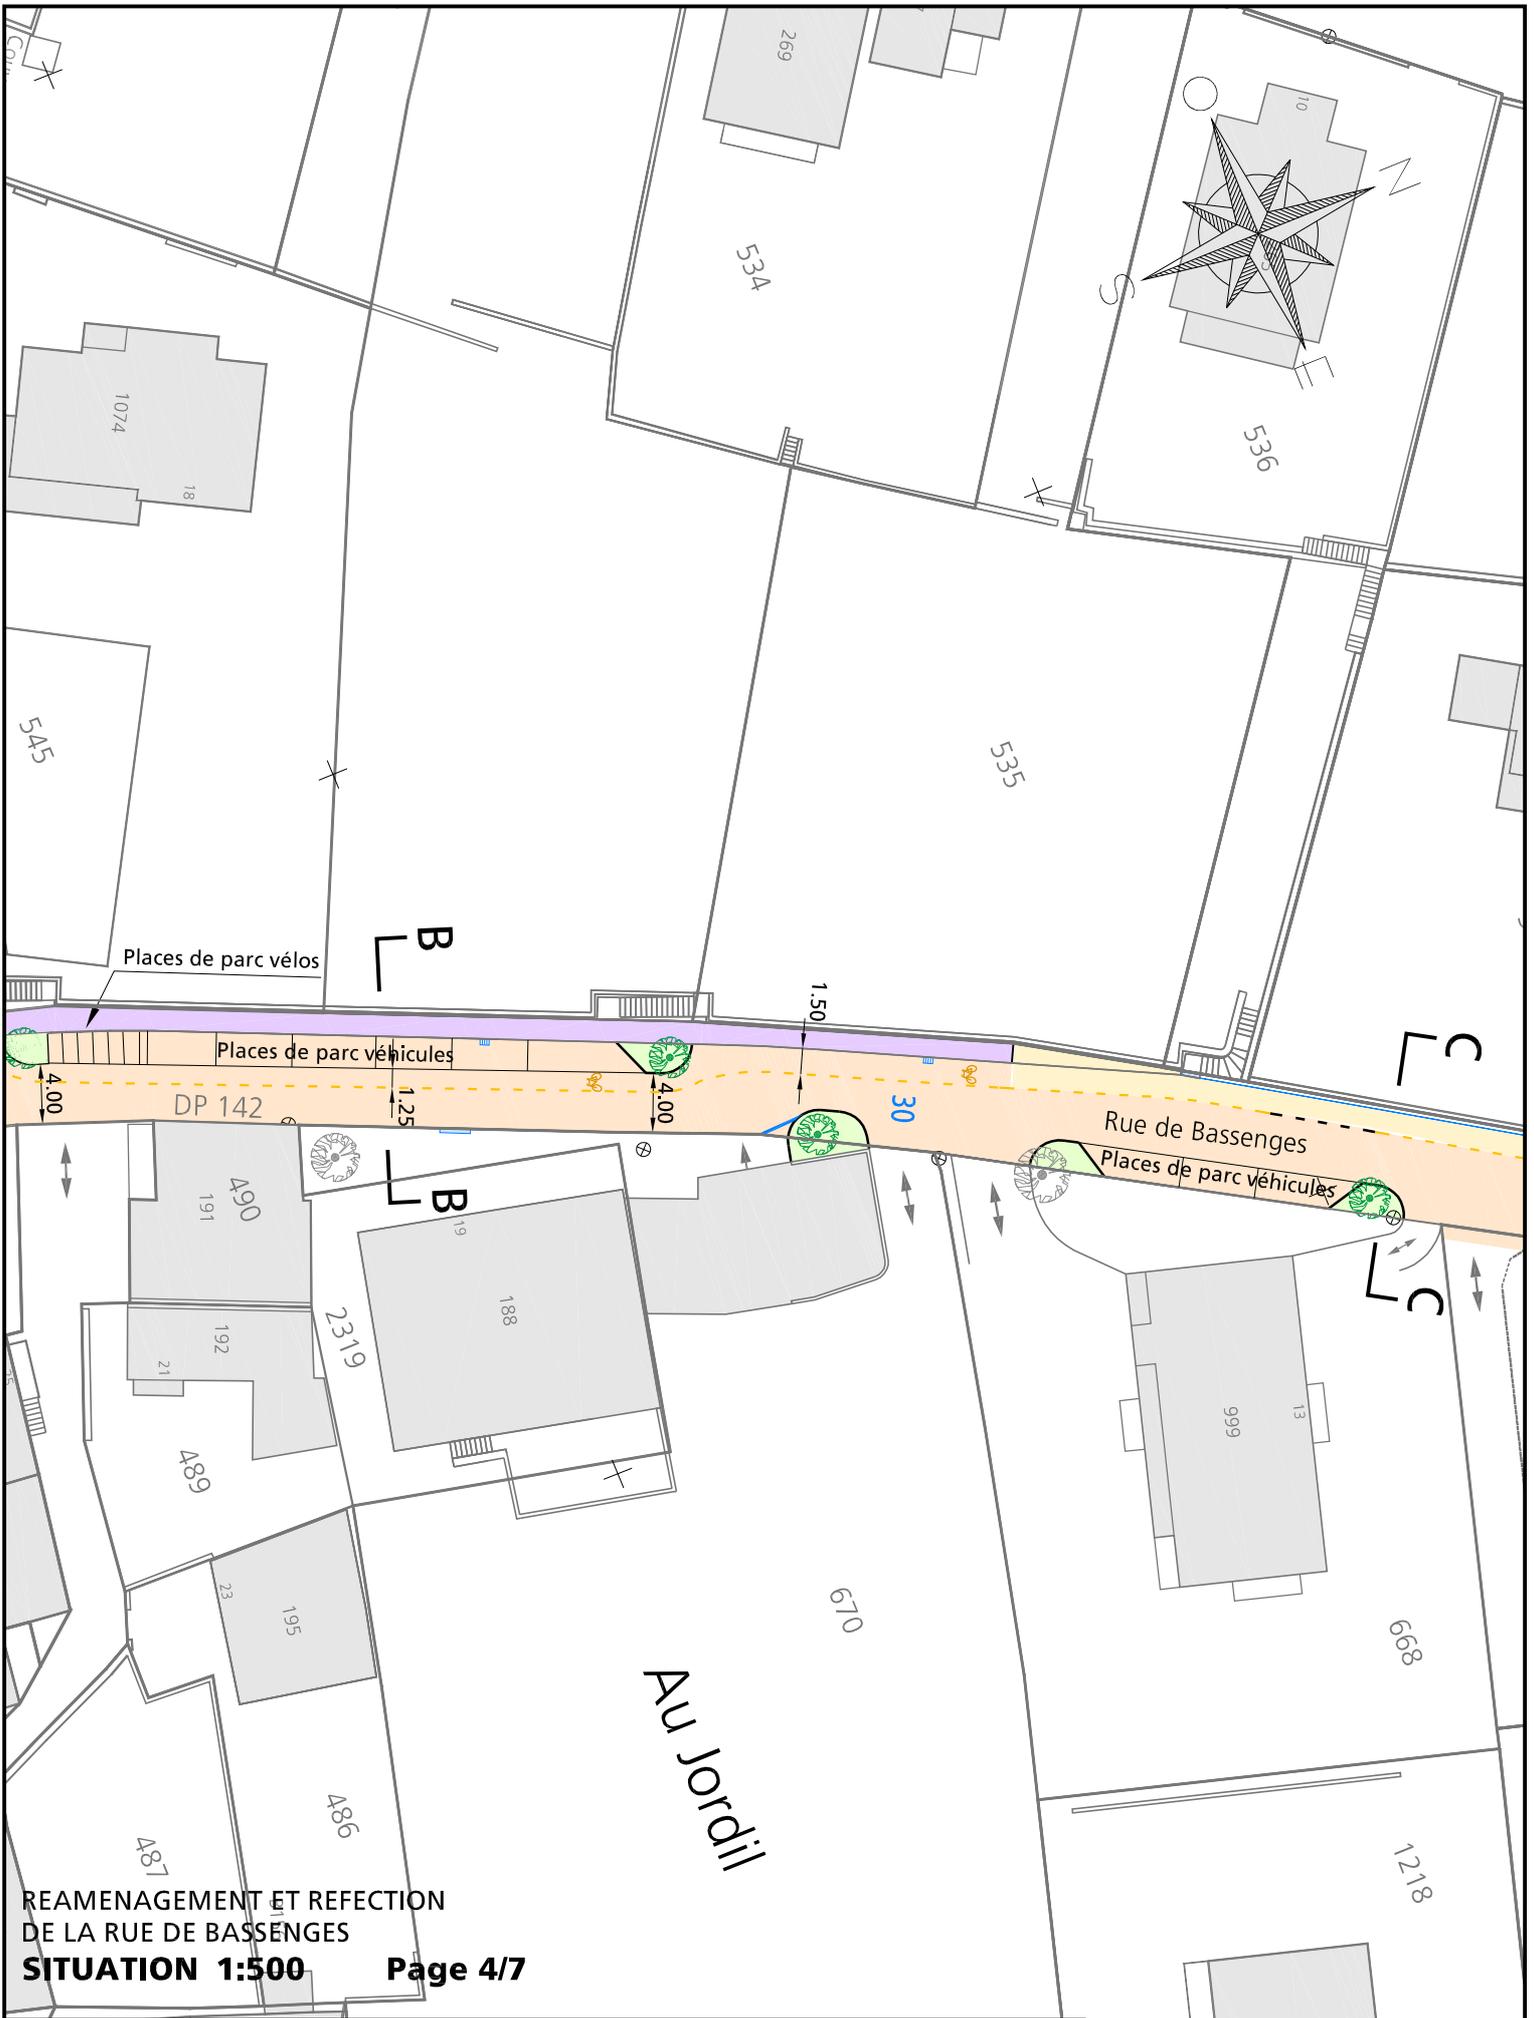

REAMENAGEMENT ET REFECTION  
 DE LA RUE DE BASSENGES  
**SITUATION 1:500**      **Page 4/7**

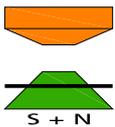


**SCHOPFER & NIGGLI SA**  
 Bureau d'ingénieurs civils et études d'environnement  
 Bd de Grancy 19a - 1006 Lausanne  
 tél: 021 613 14 11 - fax: 021 613 14 12  
 E-mail: Info@schopfer-niggli.ch




ECOENTREPRISE

EXTRAIT DU PLAN N°2735-100i

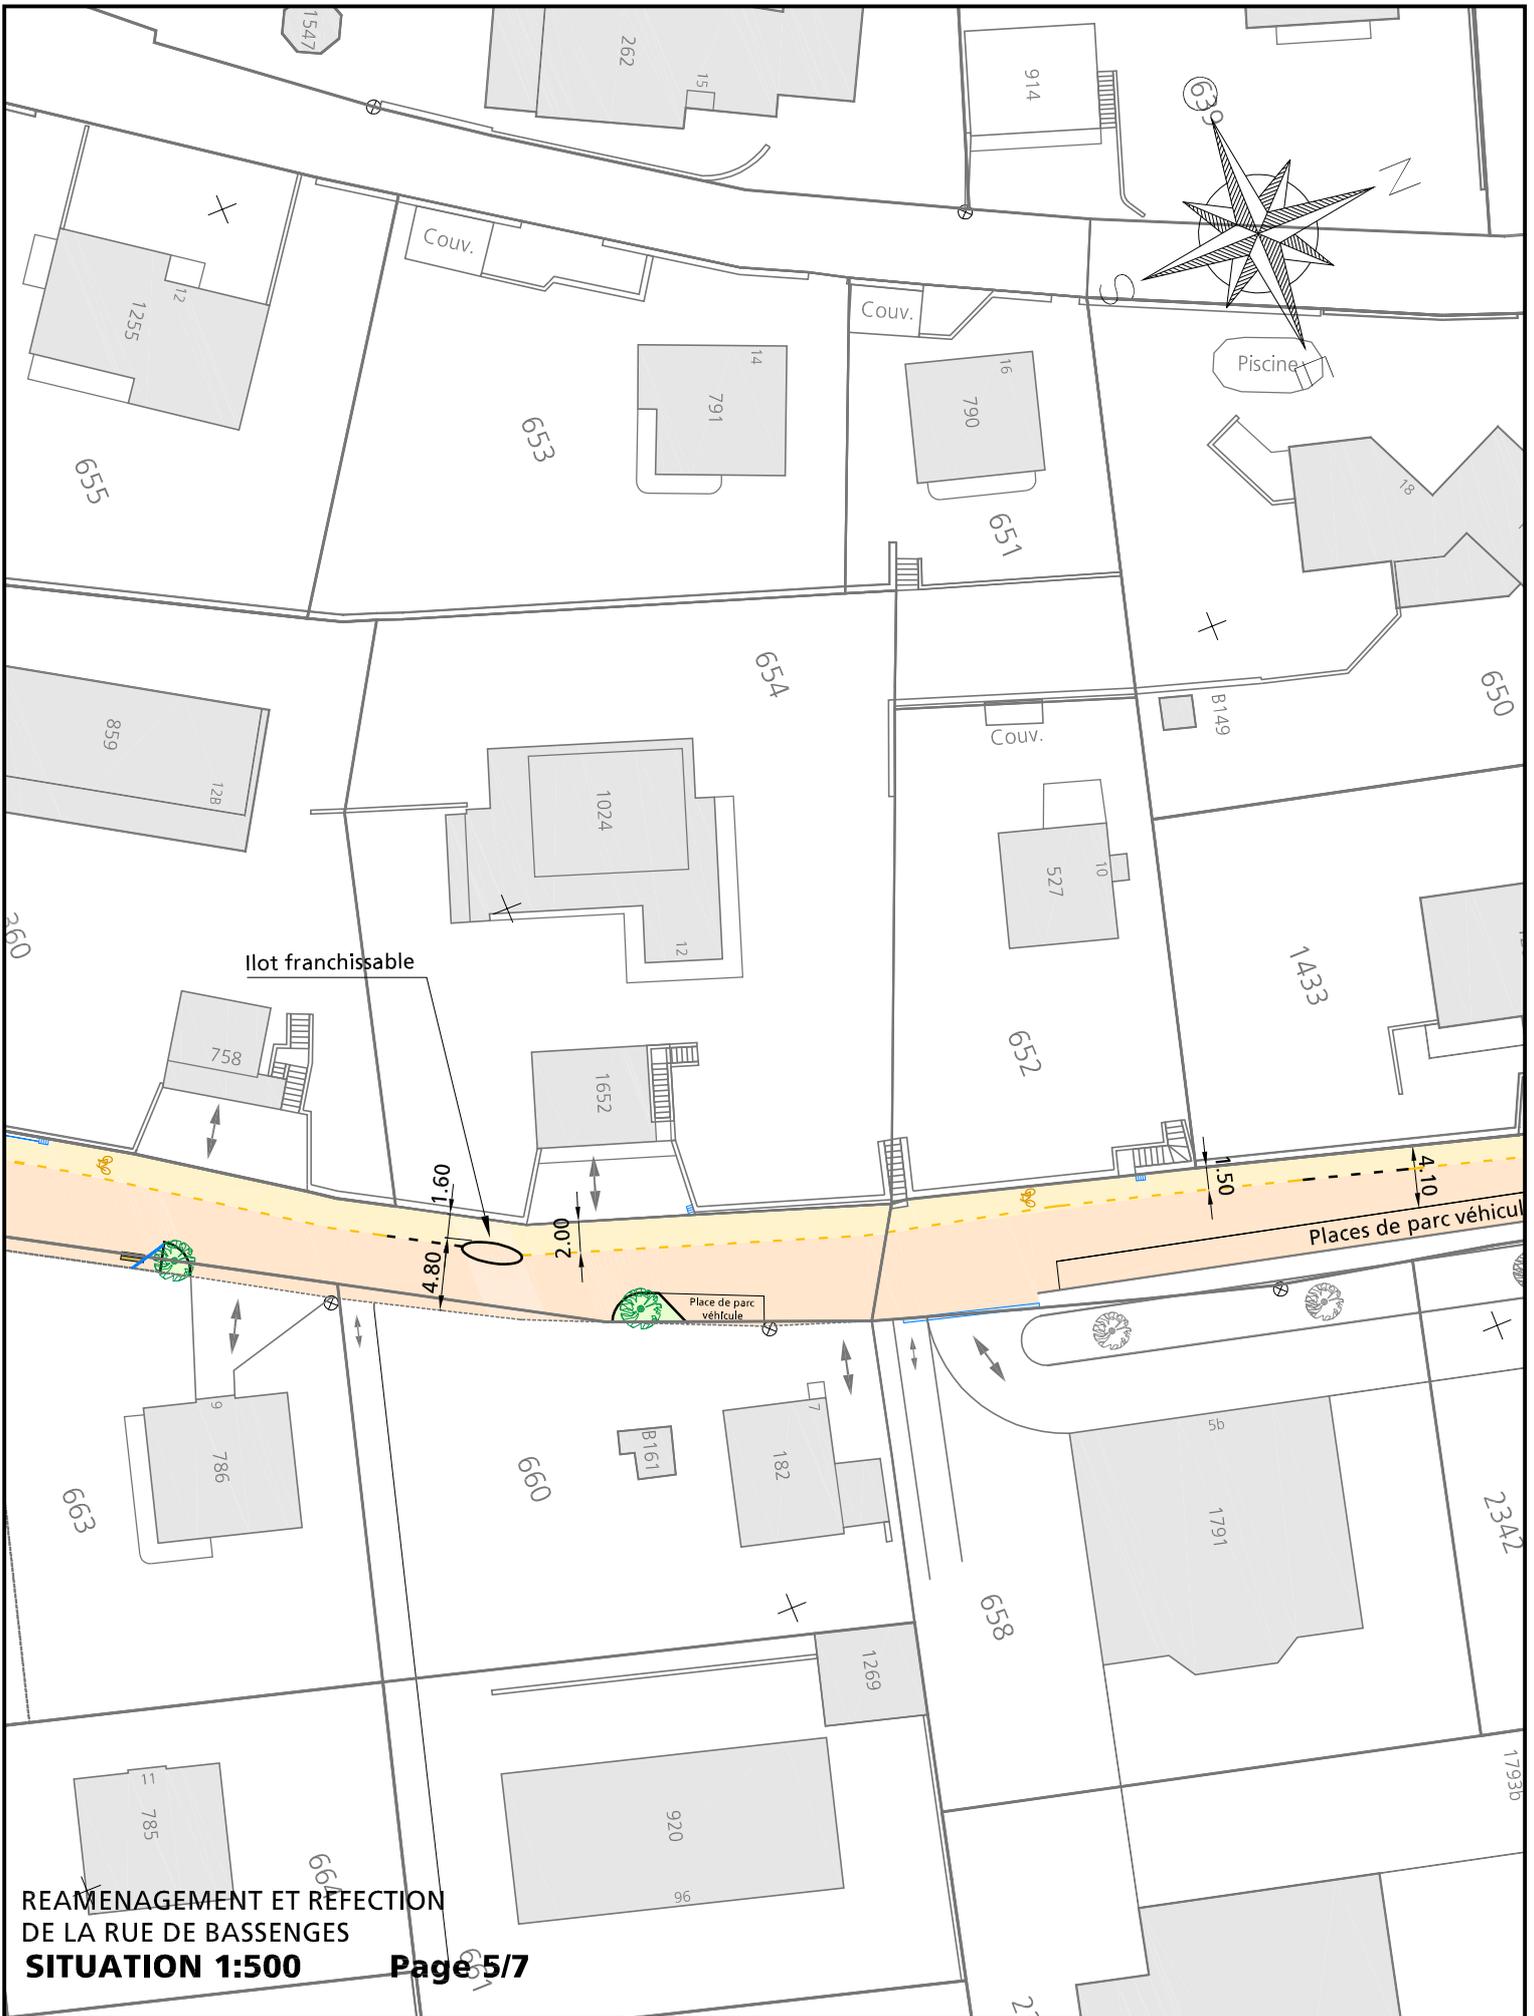

REAMENAGEMENT ET REFECTON  
DE LA RUE DE BASSEGES  
**SITUATION 1:500** **Page 5/7**

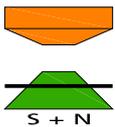


**SCHOPFER & NIGGLI SA**

Bureau d'ingénieurs civils et études d'environnement  
Bd de Grancy 19a - 1006 Lausanne  
tél: 021 613 14 11 - fax: 021 613 14 12  
E-mail: Info@schopfer-niggli.ch




ECOENTREPRISE

EXTRAIT DU PLAN N°2735-100i

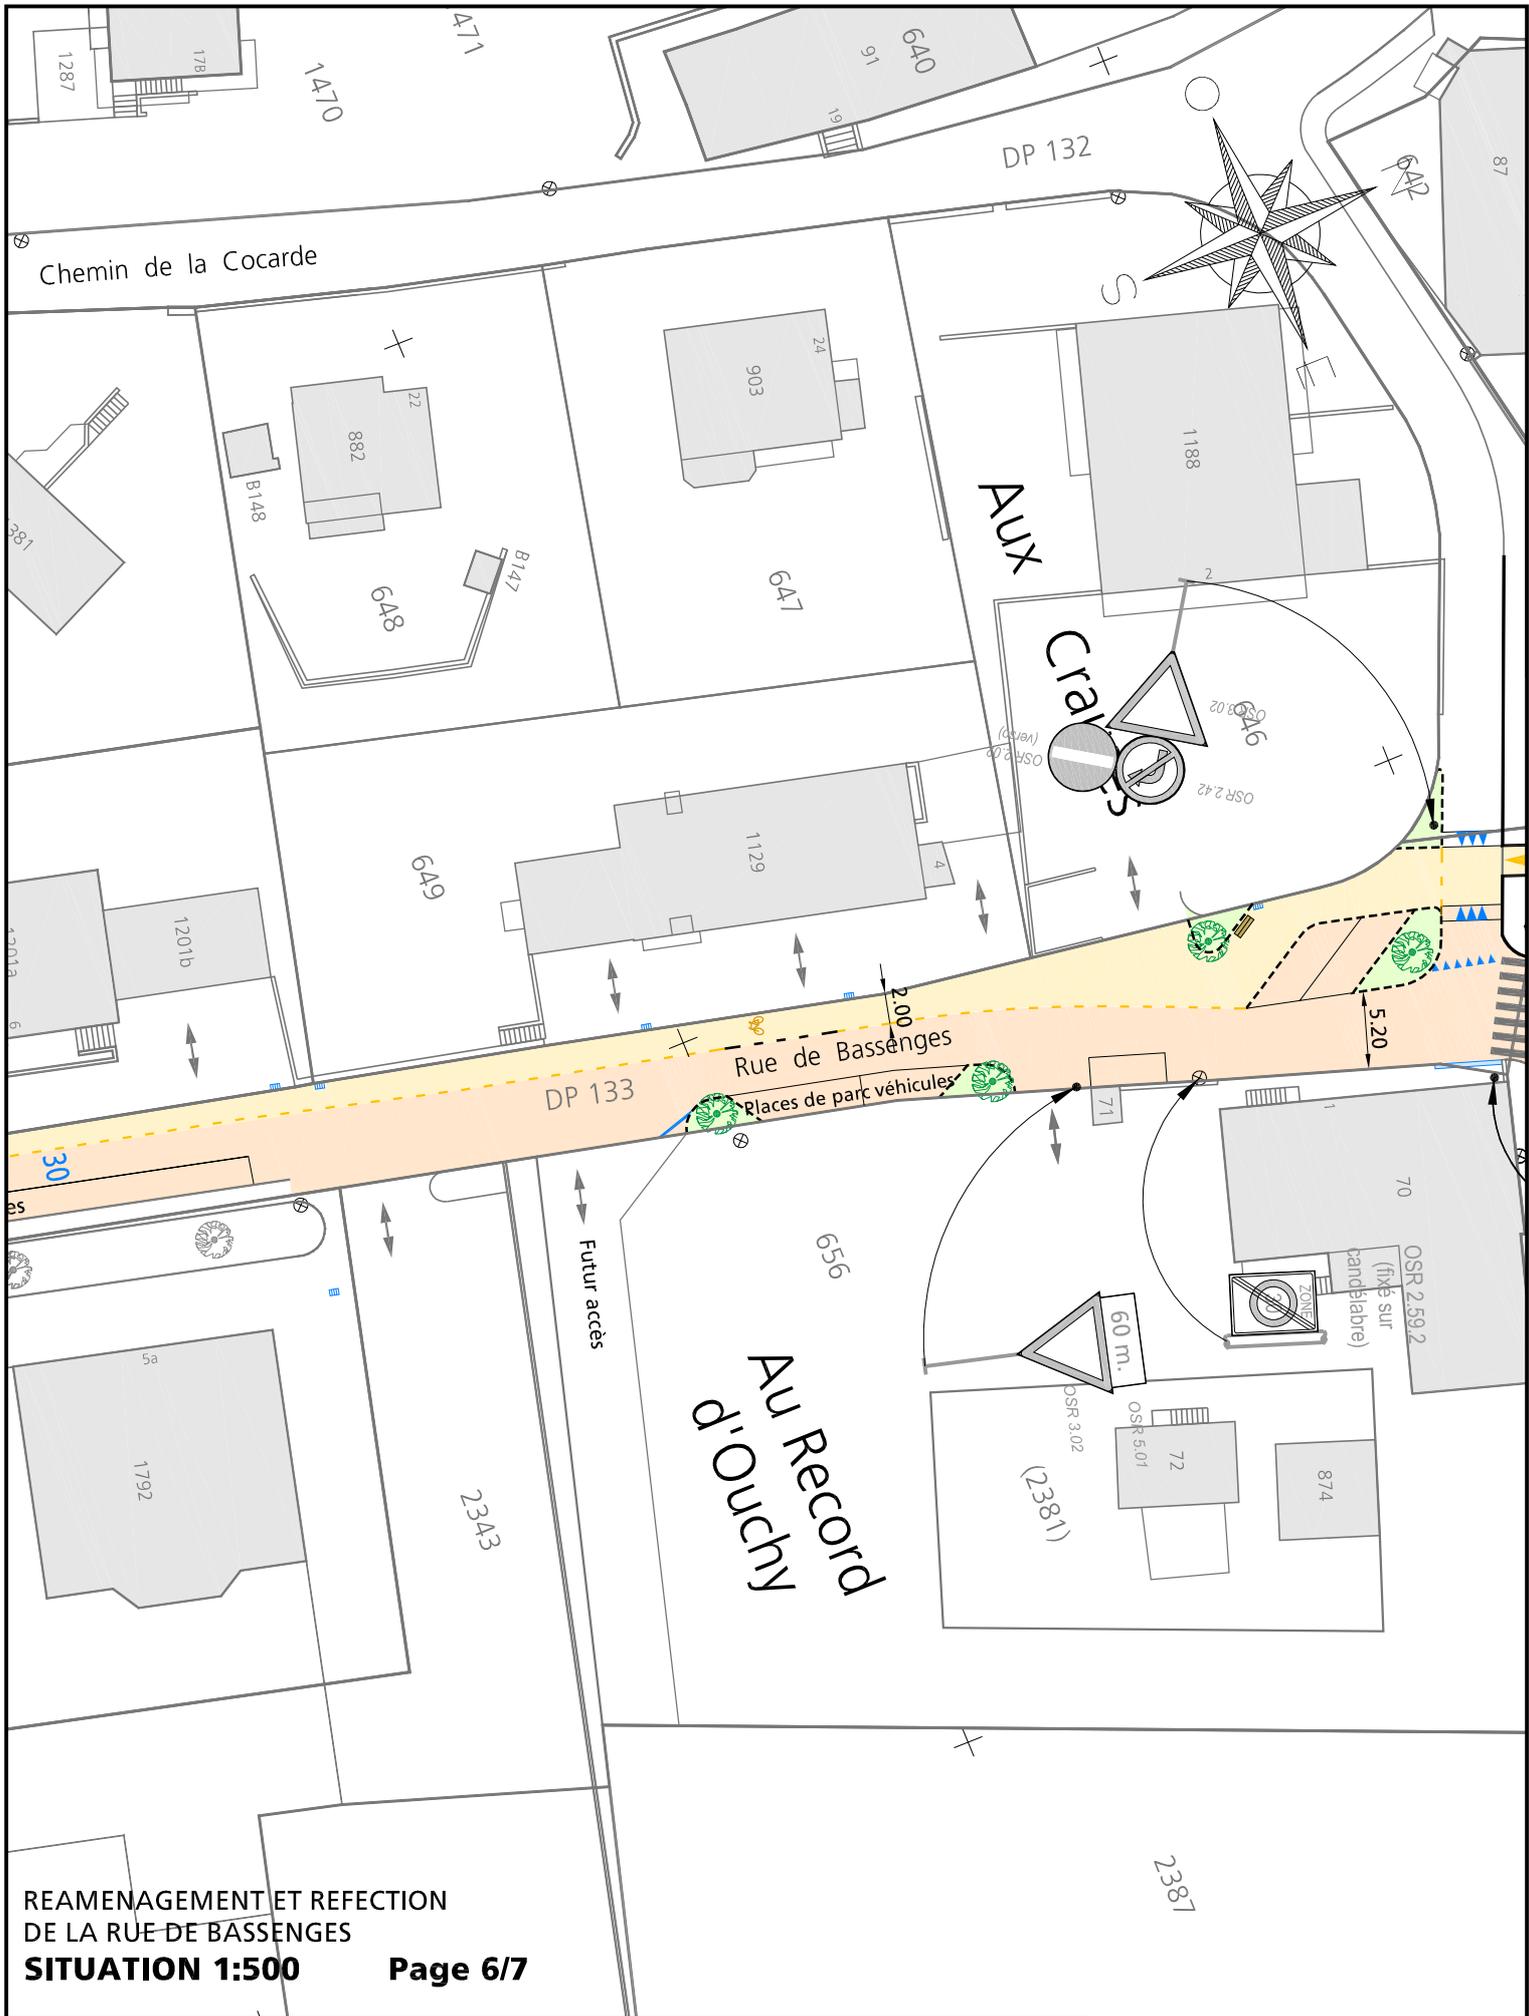

REAMENAGEMENT ET REFECTION  
 DE LA RUE DE BASSENGES  
**SITUATION 1:500**      **Page 6/7**


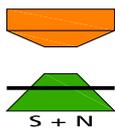


**SCHOPFER & NIGGLI SA**  
 Bureau d'ingénieurs civils et études d'environnement  
 Bd de Grancy 19a - 1006 Lausanne  
 tél: 021 613 14 11 - fax: 021 613 14 12  
 E-mail: Info@schopfer-niggli.ch




**ECOENTREPRISE**

EXTRAIT DU PLAN N°2735-100i

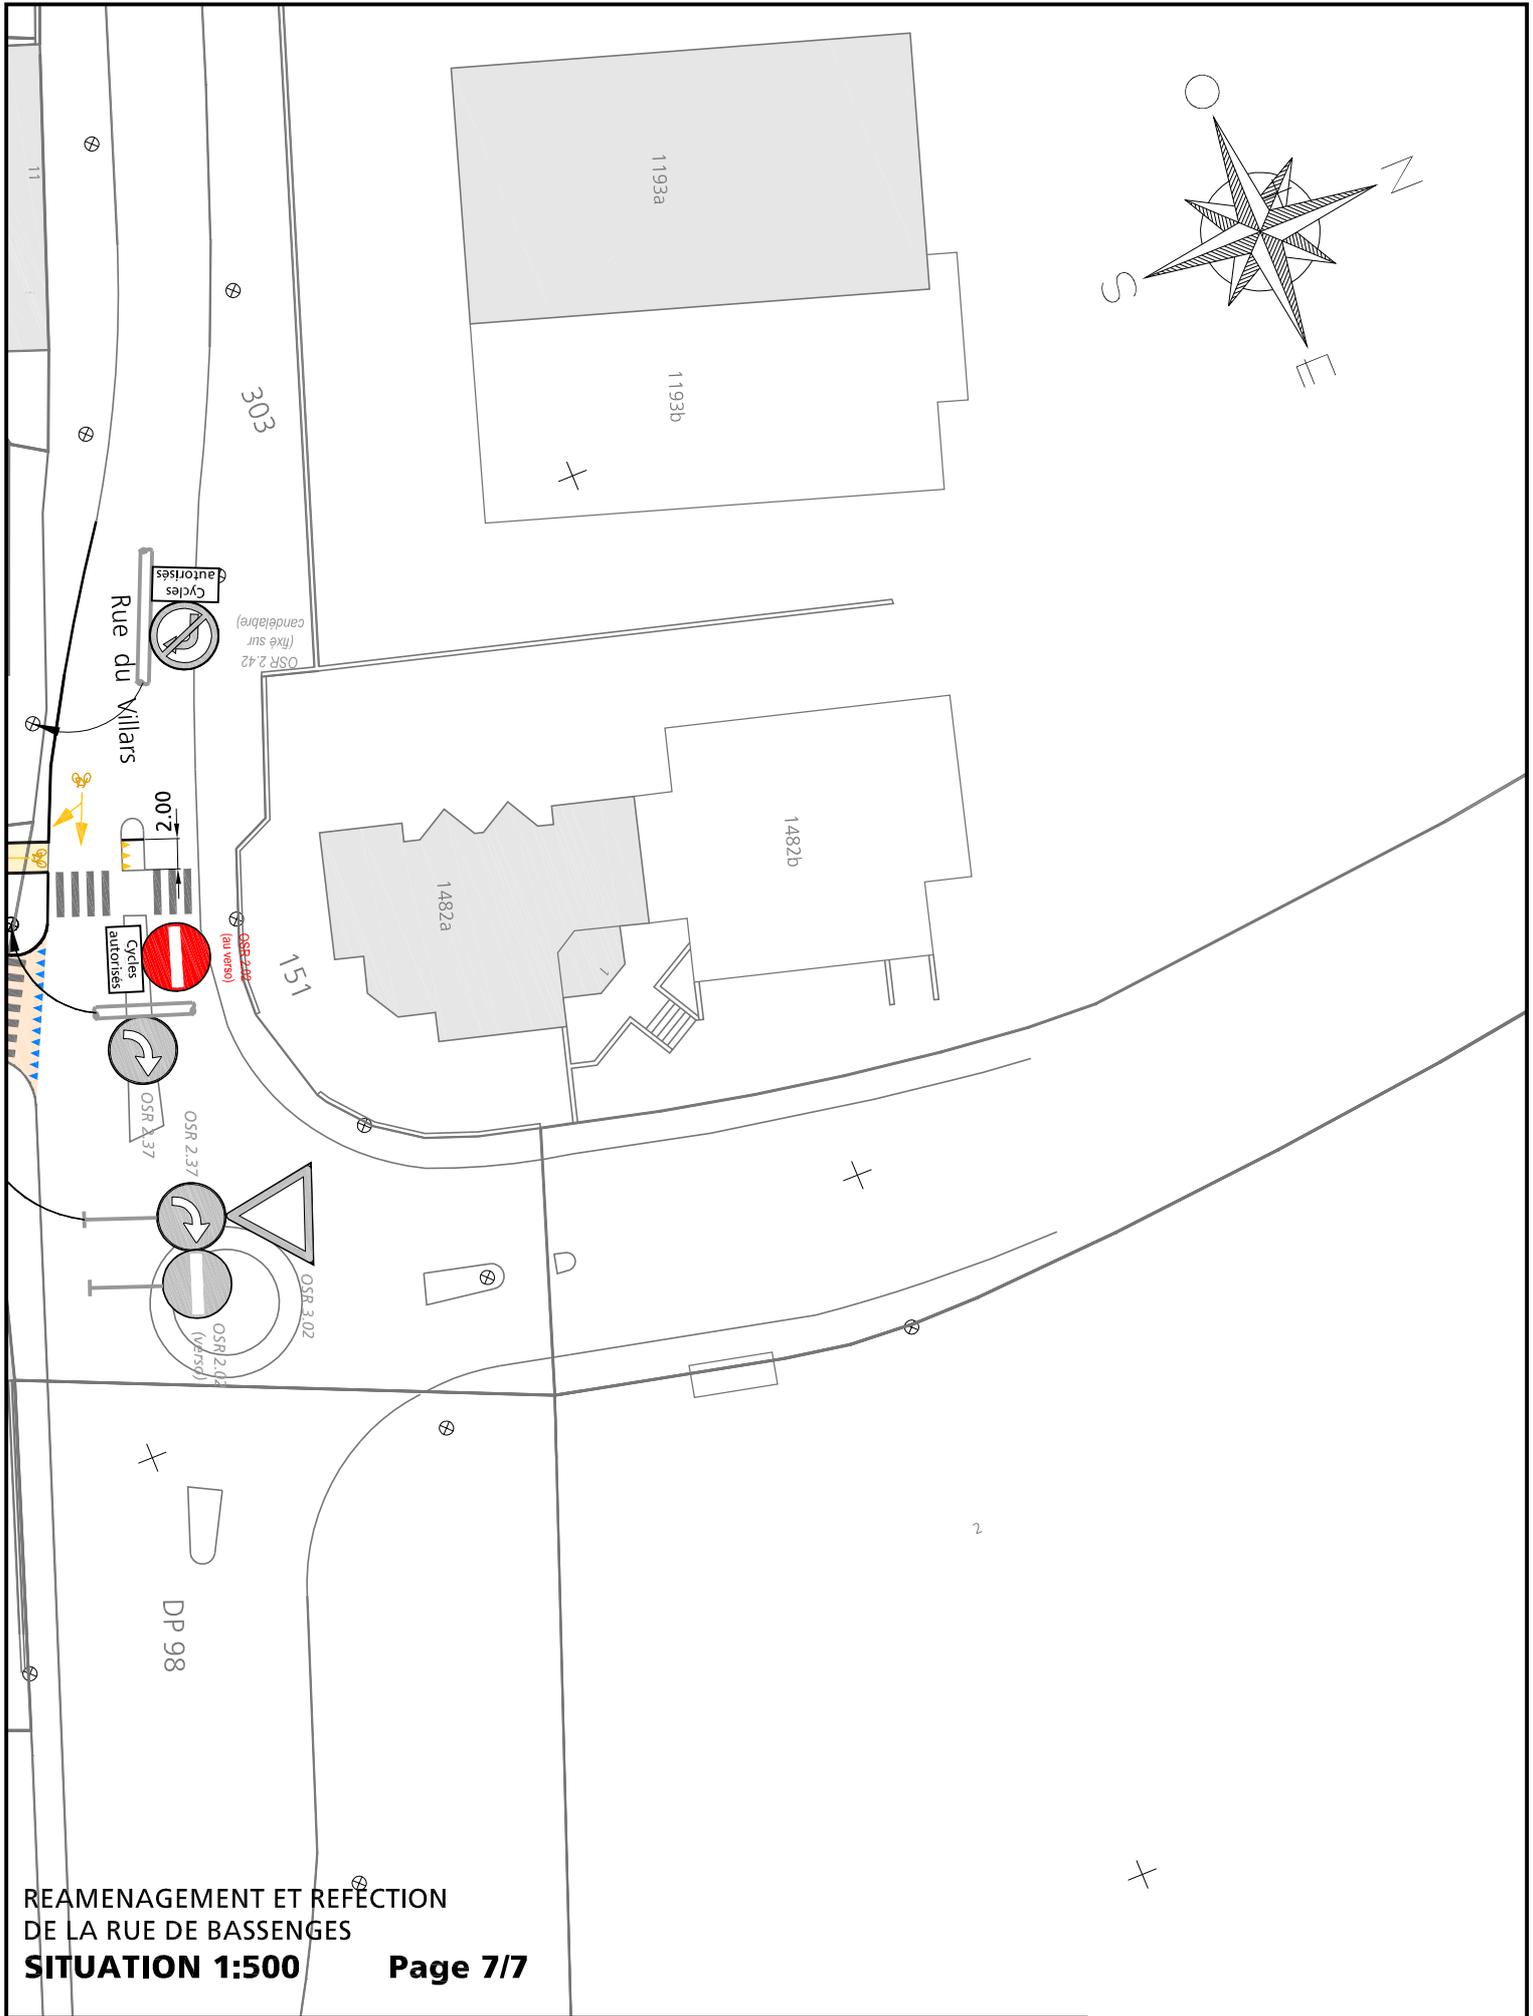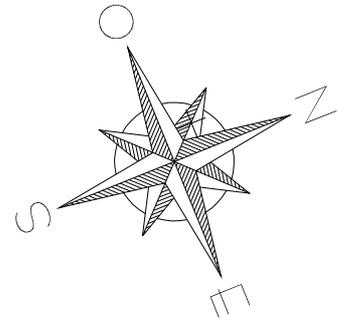

REAMENAGEMENT ET REFECTION  
DE LA RUE DE BASSEGES  
**SITUATION 1:500**      **Page 7/7**

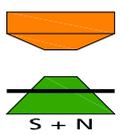

**SCHOPFER & NIGGLI SA**  
Bureau d'ingénieurs civils et études d'environnement  
Bd de Grancy 19a - 1006 Lausanne  
tél: 021 613 14 11 - fax: 021 613 14 12  
E-mail: Info@schopfer-niggli.ch

