DEPARTEMENT DES INFRASTRUCTURES
SERVICE DES ROUTES
Route cantonales

3

RC 81c	HORS TRAVERSEE - GIRATOIRE VERNEY-MONTANEY

COMMUNE D'ECUBLENS

GIRATOIRE VERNEY-MONTANEY

Giratoire à îlot central semi-franchissable

SITUATION

Géometrie - revêtements

sd ingénierie Lausanne SA
Pl. Chauderon 9 | CP 7406 | CH - 1002 Lausanne
Tél. +41 21 343 81 77 | Fax +41 21 343 81 79
sdi@sdingenierie.com | www.sdingenierie.com

Projet n°	Plan n°		
4390	0	0	1
ECHELLE 1 : 200	FORMAT 1050 x 594		

	Date	Dess.	Contr.	Objet de la modification
-	07.10.2009	A.Bi	P.C	Version initiale
a	09.12.2009	A.Bi	P.C.	
b	01.07.2010	A.Bi	P.C.	
c	25.10.2010	A.Bi	P.C.	
d	08.12.2010	C.C.	P.C.	
e	18.01.2011	J.D.	P.C.	

Dressé par:

Dressé par:
Le chef de la division R.C:

PIECE DEPOSEE A L'ENQUETE
au Greffe municipal de la commune
d'Ecublens

du .....

au .....

Approuvé par le chef du
Département des infrastructures

Lausanne, le .....

Pour le Service des routes
Le chef de service:

L'atteste au nom de la Municipalité

Le Syndic: Le secrétaire:

Situation 1:200

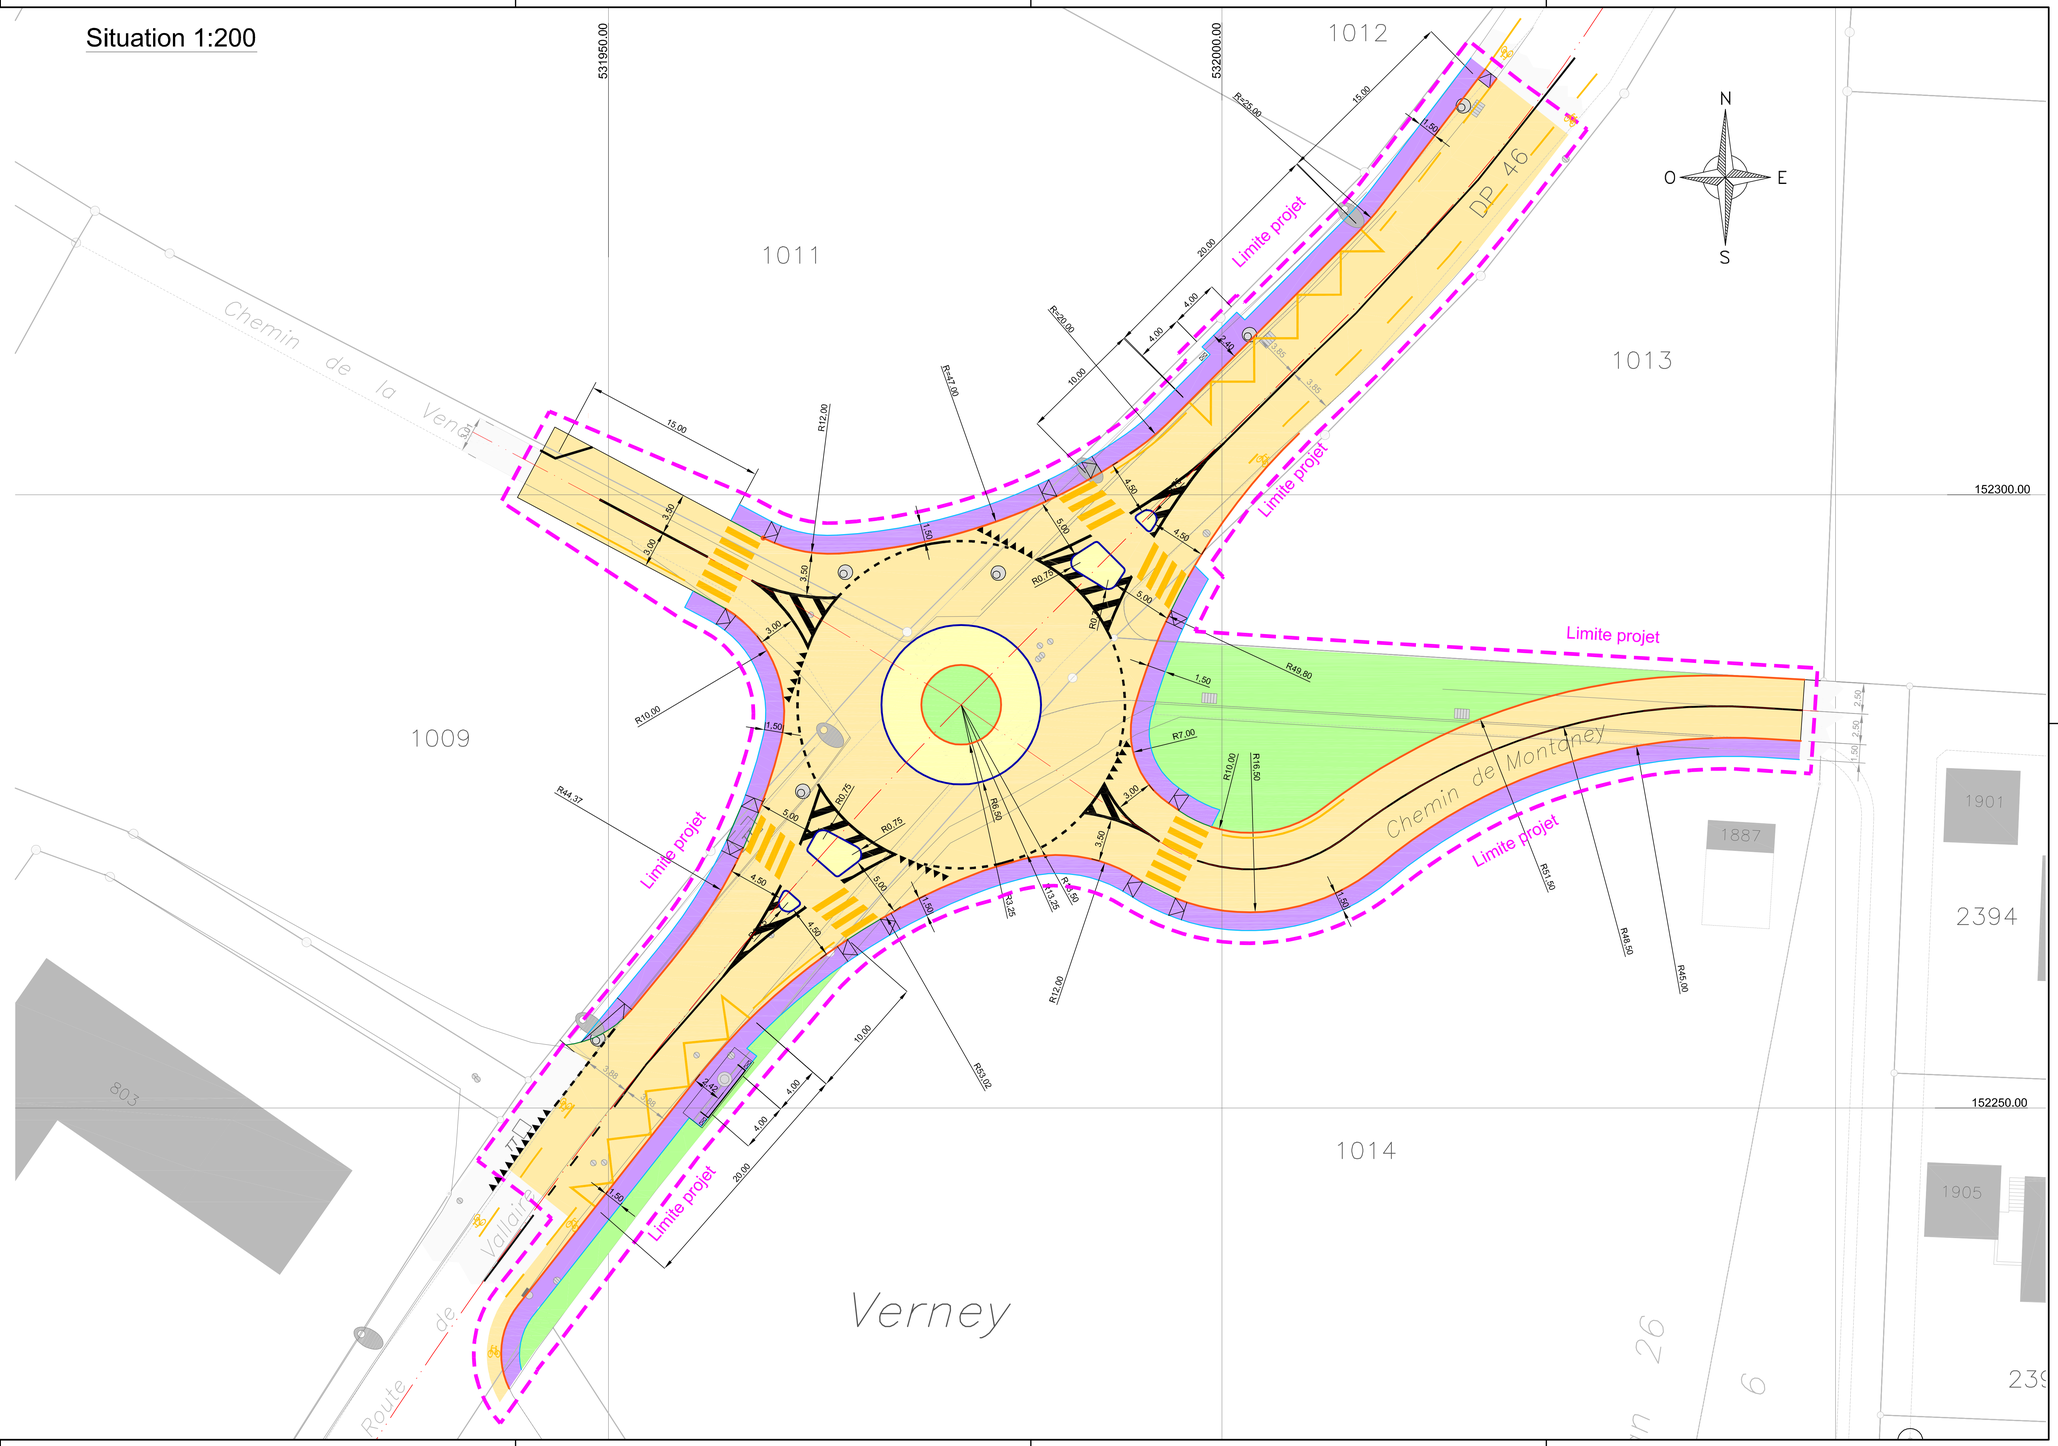

Légende

- Chaussée
- Ilot ou surface circulable
- trottoir
- Espace vert
- Marquage au sol
- Bordure type état de Vaud vue 12 cm
- Bordure type état de Vaud vue 6 cm
- Pavés ou panelle de bordure vue 2 cm
- Bordure îlot vue 6 cm