COMMUNE D'ECUBLENS

RESEAU TL ET TPM 2012

Aménagements d'arrêts de bus

ECUBLENS 01 - Route de Vallaire

Arrêts Vallaire

N° AFFAIRE:	4471
N° PLAN:	4471 - EC01
N° LISTE :	
FORMAT :	147 x 59.4 cm
ECHELLE(S) :	1:100
	Soumission

sd ingénierie Lausanne SA
Pl. Chauderon 3 | CP 7406 | CH - 1002 Lausanne
Tél. +41 21 345 81 77 Fax +41 21 345 81 79
sdl@sdingenierie.com www.sdingenierie.com

	MODIFICATIONS	DATE	ENVOI	DESSIN	CONTR
-					
a					
b					
c					
d					
e					
f					
g					

Légende
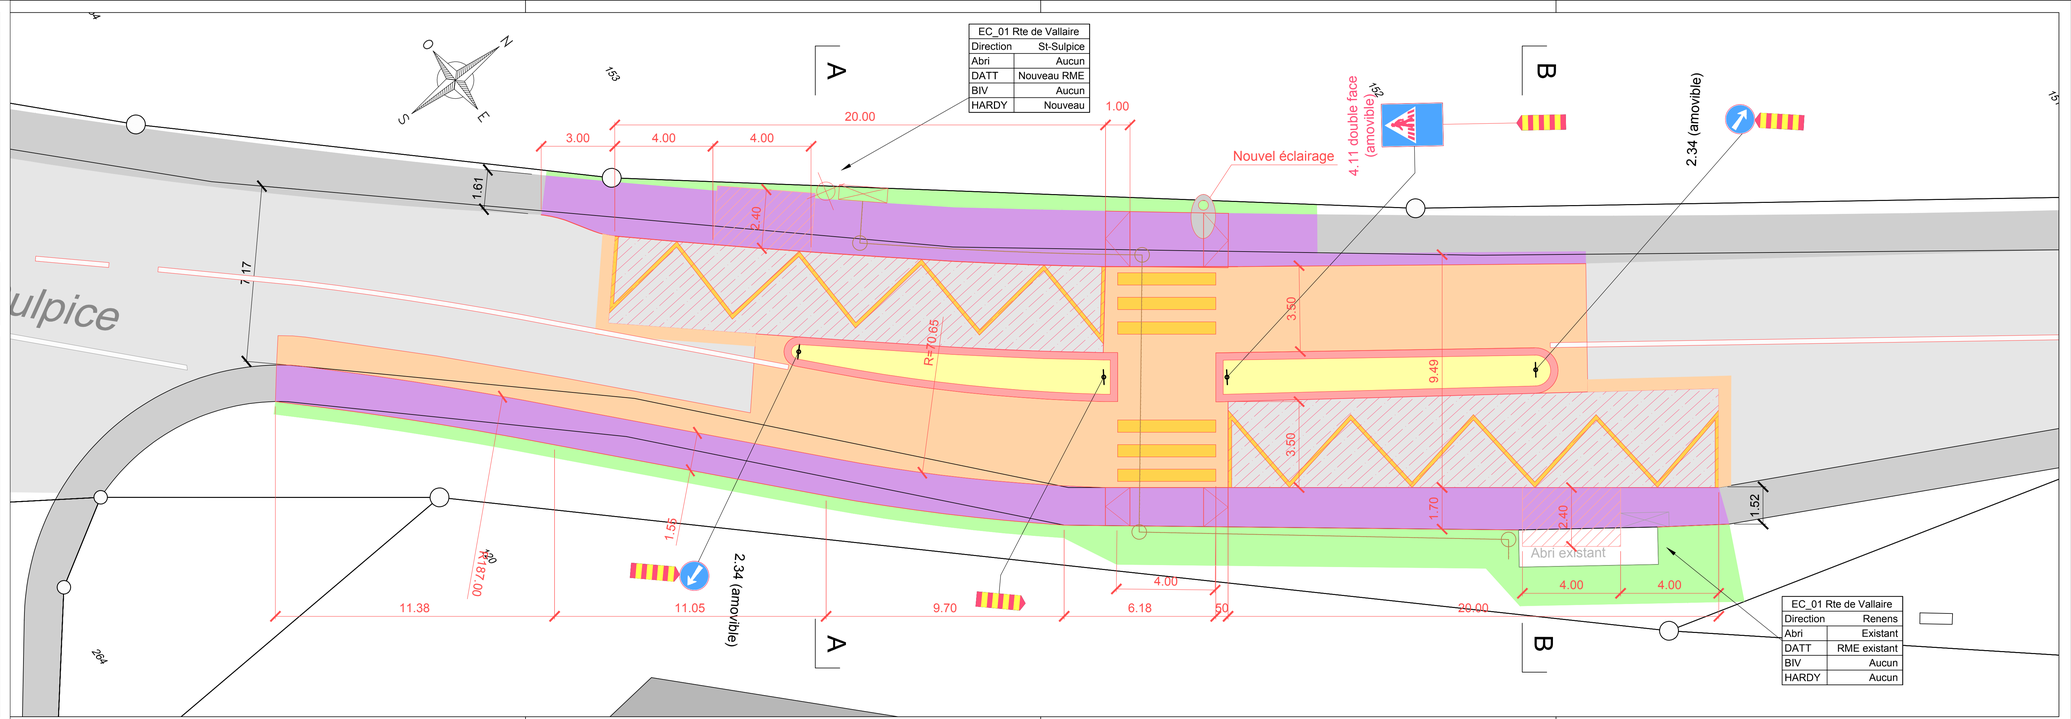
- Chaussée / Trottoir existant
- Chaussée projet / îlôt carrossable
- Trottoir projet
- Zone verte projet
- Abri "Claire-Ville"
- Zone personne à mobilité réduite
- Autre projet
- Renforcement chaussée
- Arbre
- Béton armé
- Eclairage public
- Armoire électrique
- DATT: Distributeur automatique de titre de transport
- BIV: Borne d'information voyageurs
- HARDY: Support pour vitrine et signalétique
- Existant
- Projet
- A supprimer
- Structure abri Claire-Ville
- Réseau électrique
- Mise à terre
- Réseau électrique SIE