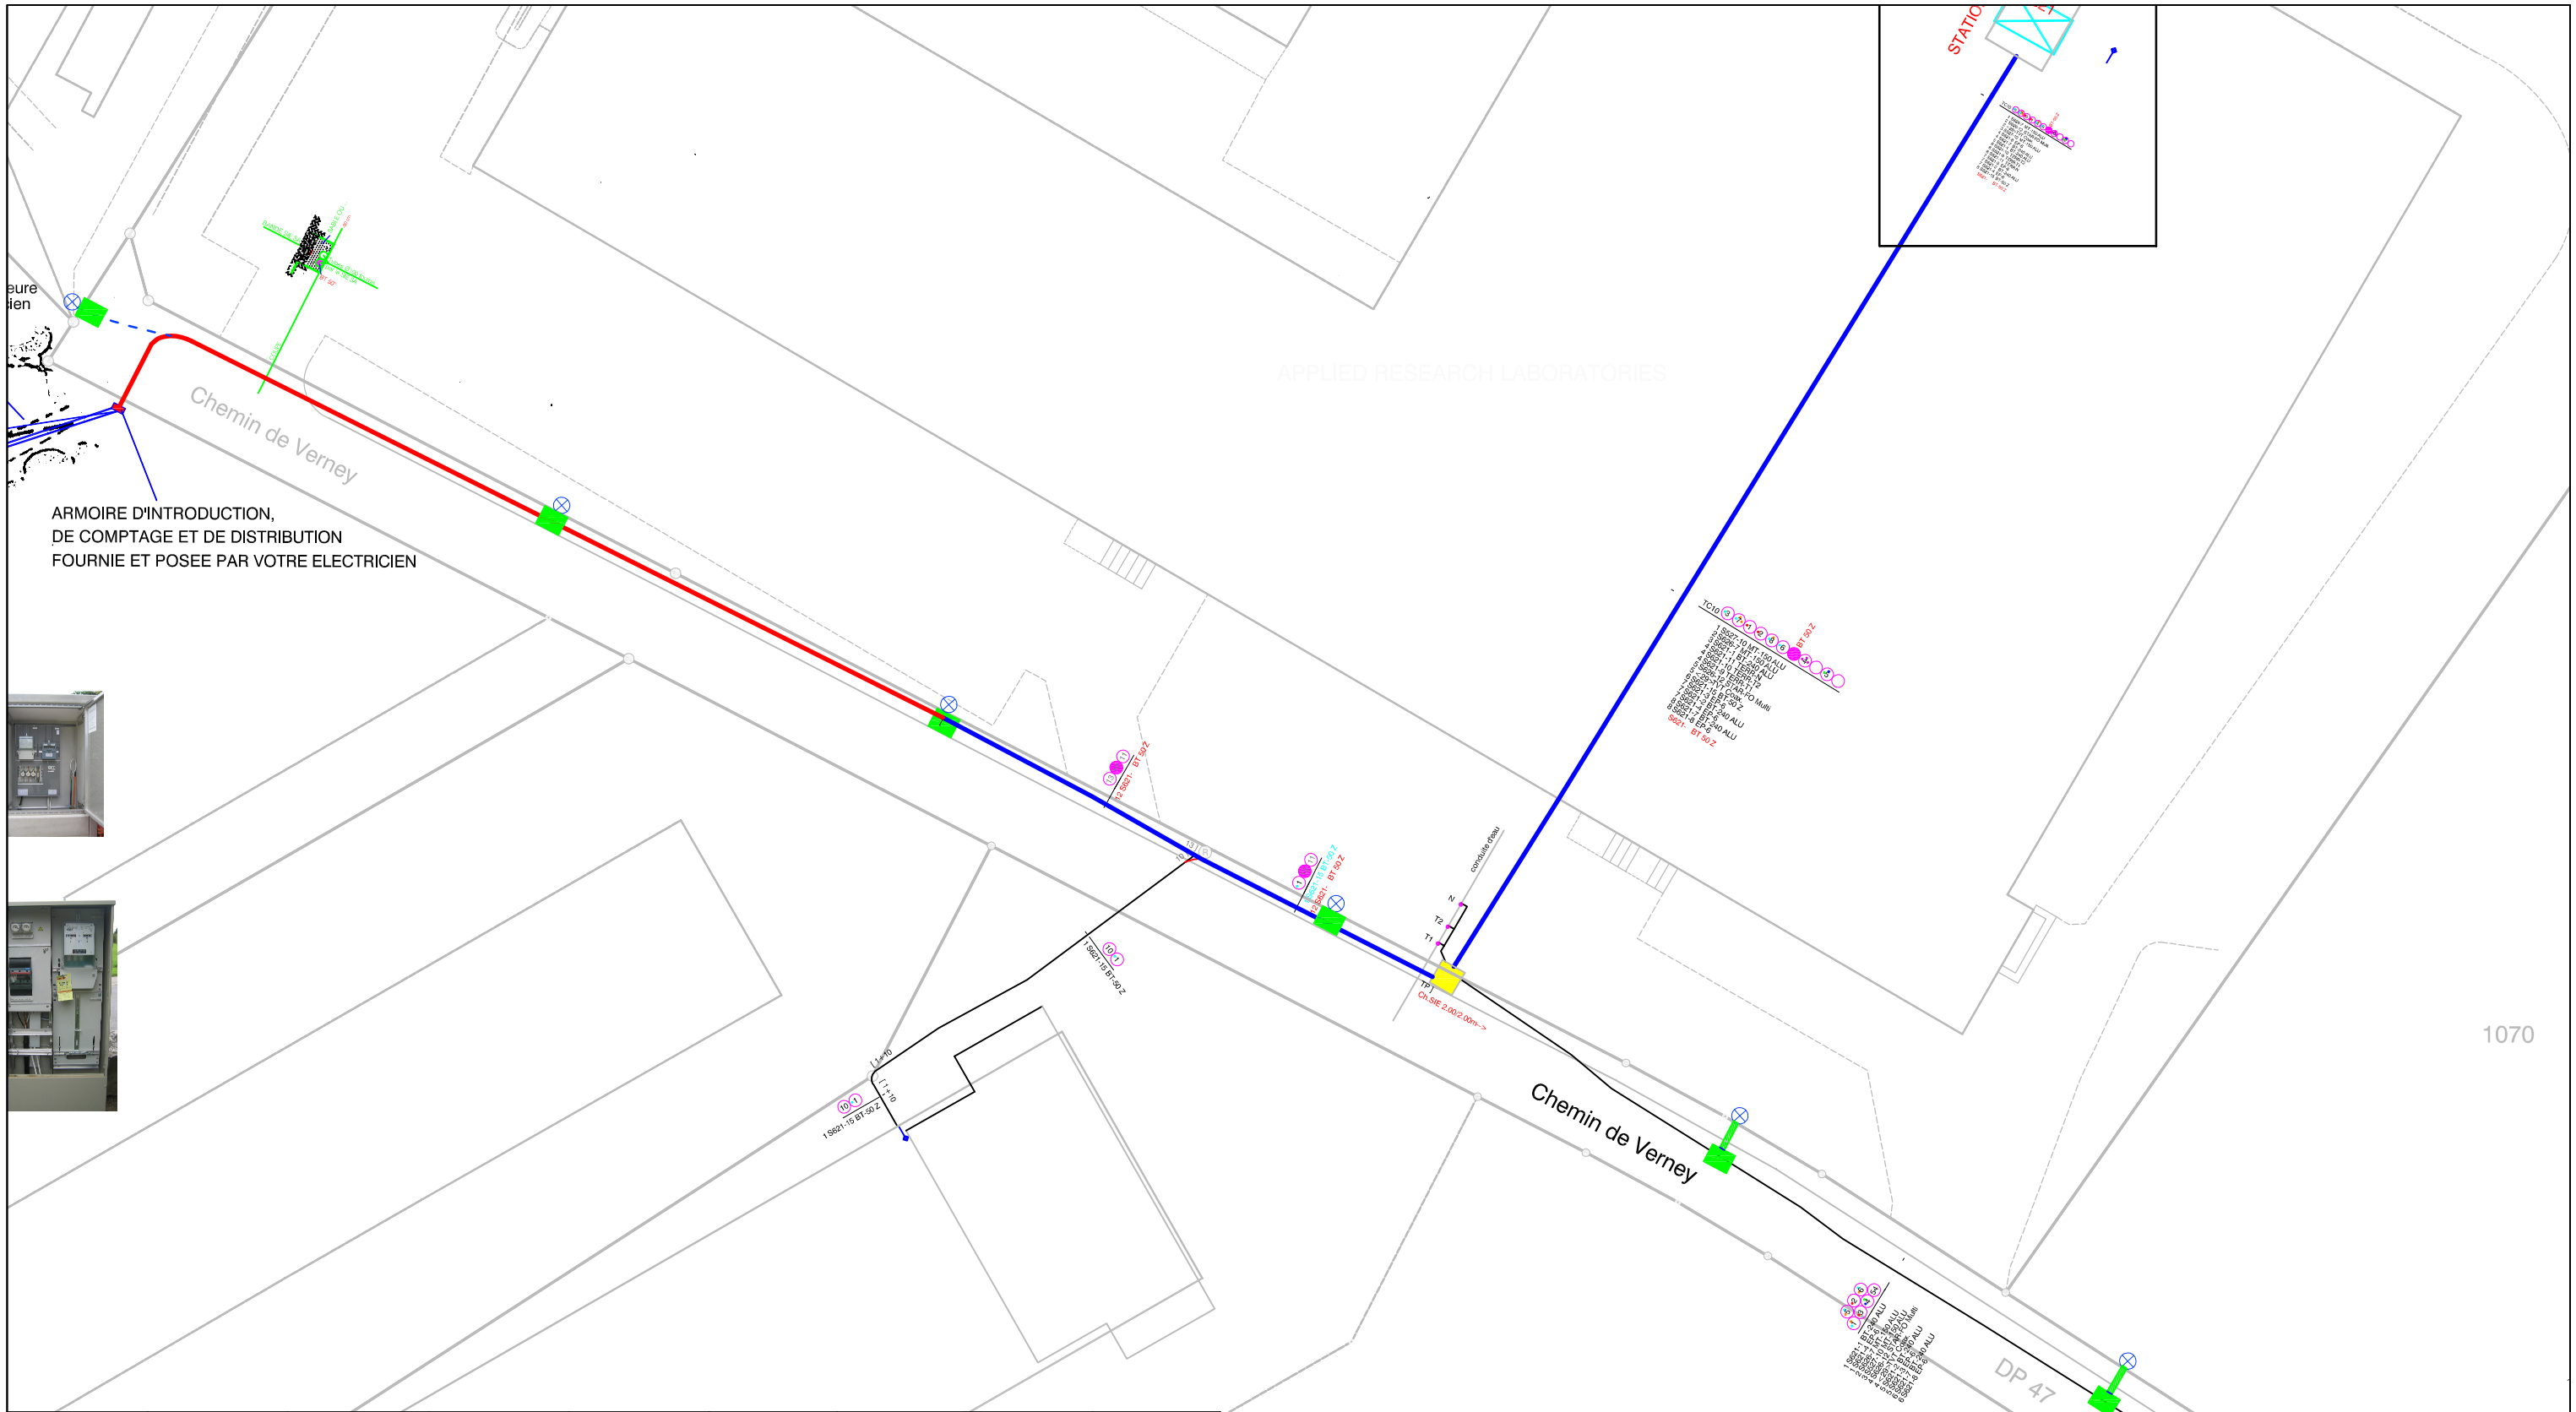
Chemin de Verney
ARMOIRE D'INTRODUCTION,
DE COMPTAGE ET DE DISTRIBUTION
FOURNIE ET POSEE PAR VOTRE ELECTRICIEN
Chemin de Verney
DP 47
1070
conduite d'eau
CH-SIE 2.00/2.00m-->
1 S821-15 B1-50 Z
1 S821-10 B1-50 Z
1 S821-10 B1-50 Z
1 S821-10