

Résidence Plantaz 17

Dossier d'enquête

Démolition du bâtiment ECA n°1099 et construction d'un immeuble de 6 appartements avec Label Minergie

n° affaire: 010

parcelle: 1225

zone: zone d'habitation de faible densité

Propriétaire: STAF-D SA

Adresse: Chemin de la Plantaz 17, 1024 Ecublens

Date d'impression: 16.06.2026

Architectes: M. Bocion / N. Ferreira

Calculs surface attique

Échelle: 1:200

Format papier: A4

Numéro CAMAC: 250924

Modifications:




Bocion & Billiaert SA
atelier d'architecture

Propriétaire:

Architecte:


Surface d'attique: 60% maximum par rapport au niveau inférieur.
Surface attique projet: 233.49m²
Surface attique projet: 389.34m²
Rapport projet : 59.97%

surface complète rez supérieur = 389.34 m²

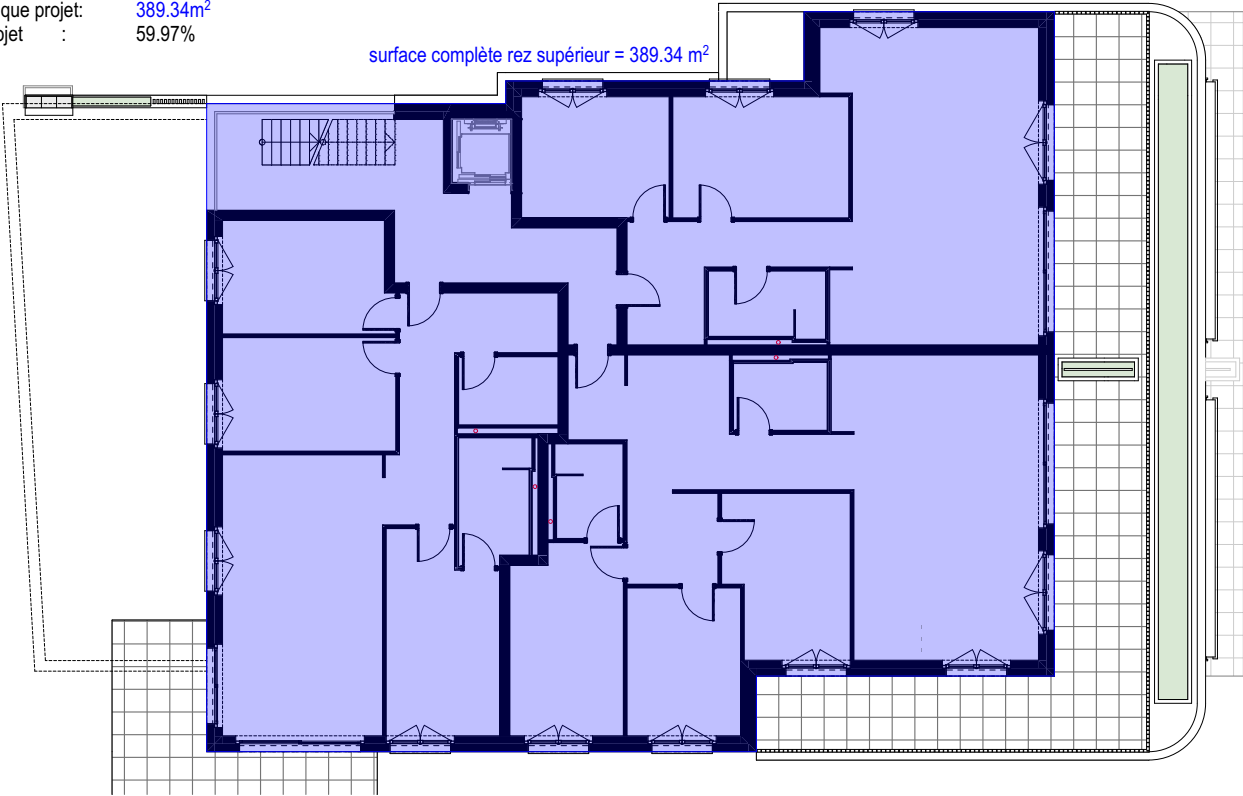

Rez supérieur

surface complète attique = 233.49 m²

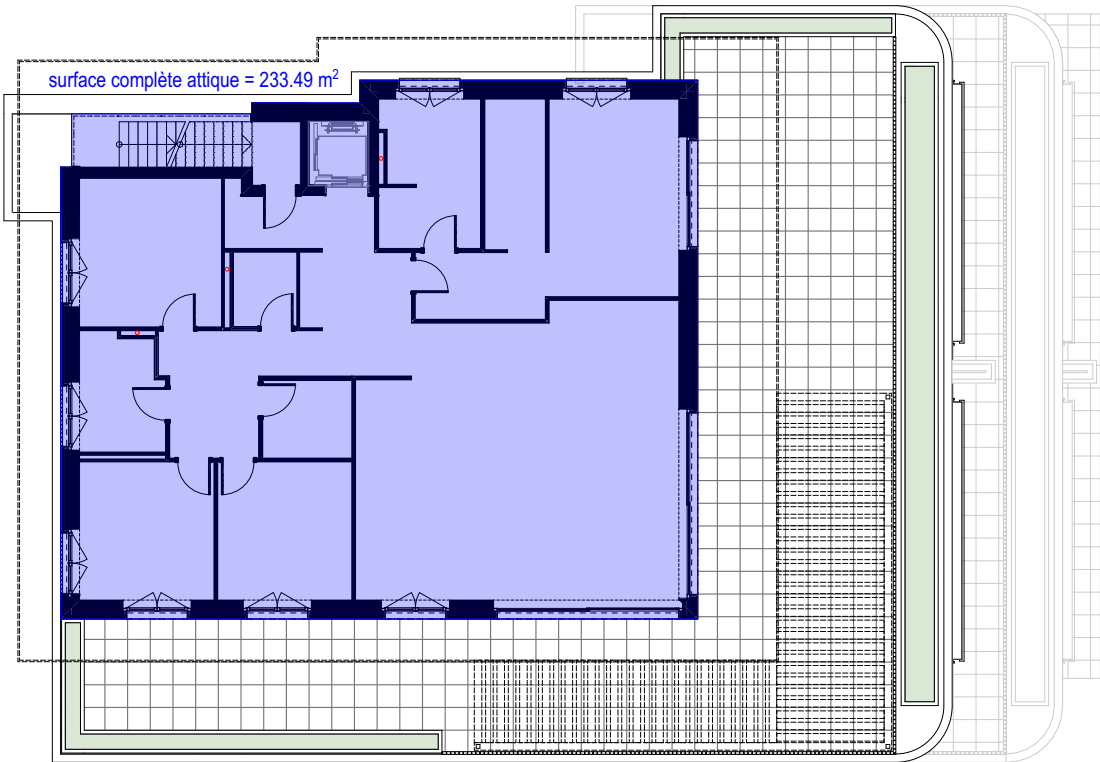

Attique