

Résidence Plantaz 17

Dossier d'enquête

Démolition du bâtiment ECA n°1099 et construction d'un immeuble de 6 appartements avec Label Minergie

n° affaire: 010

parcelle: 1225

zone: zone d'habitation de faible densité

Propriétaire: STAF-D SA

Adresse: Chemin de la Plantaz 17, 1024 Ecublens

Date d'impression: 16.06.2026

Architectes: M. Bocion / N. Ferreira

Plans et coupe ECA

Propriétaire: 

Échelle: 1:200

Format papier: A3

Numéro CAMAC: 250924

Modifications:

Architecte: 



Bocion & Billiaert SA
atelier d'architecture

Classification bâtiment: Faible hauteur

CCF (R)EI 30

CCF (R)EI 60 RF1

CCF (R)EI 60

Portes EI 30

Voie évacuation verticale

Fermes portes












Éclairage de sécurité

Tube clés


(c)






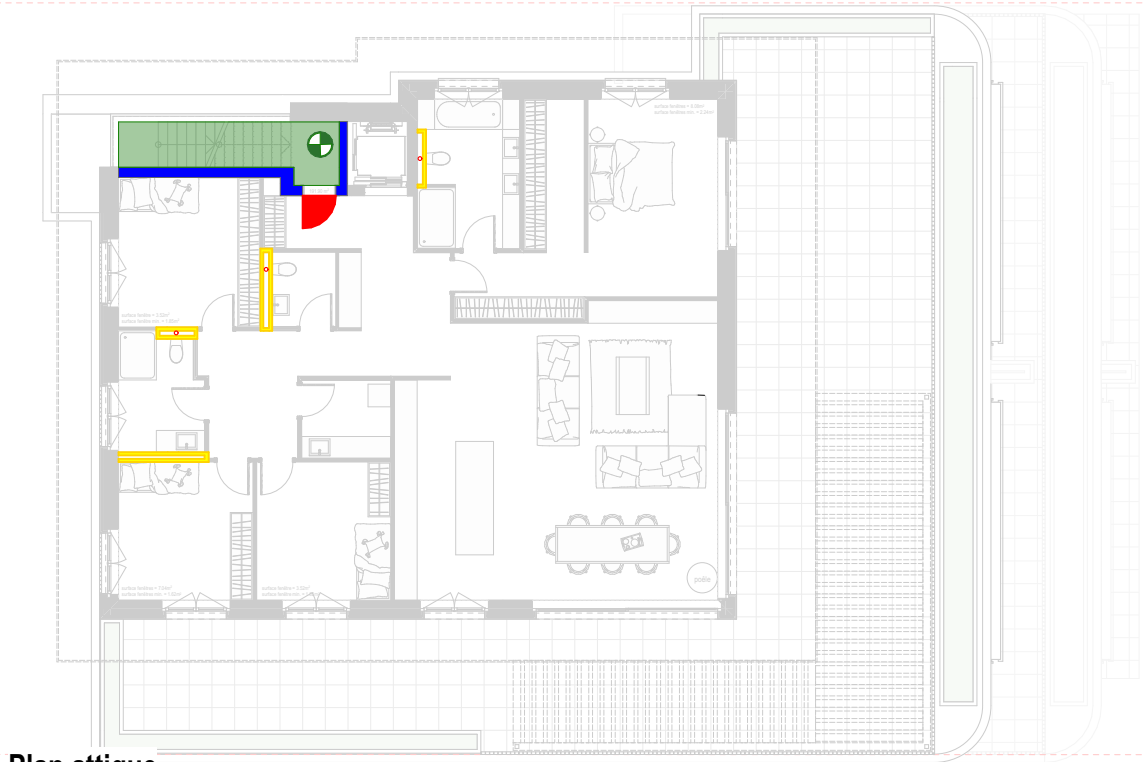


Plan attique

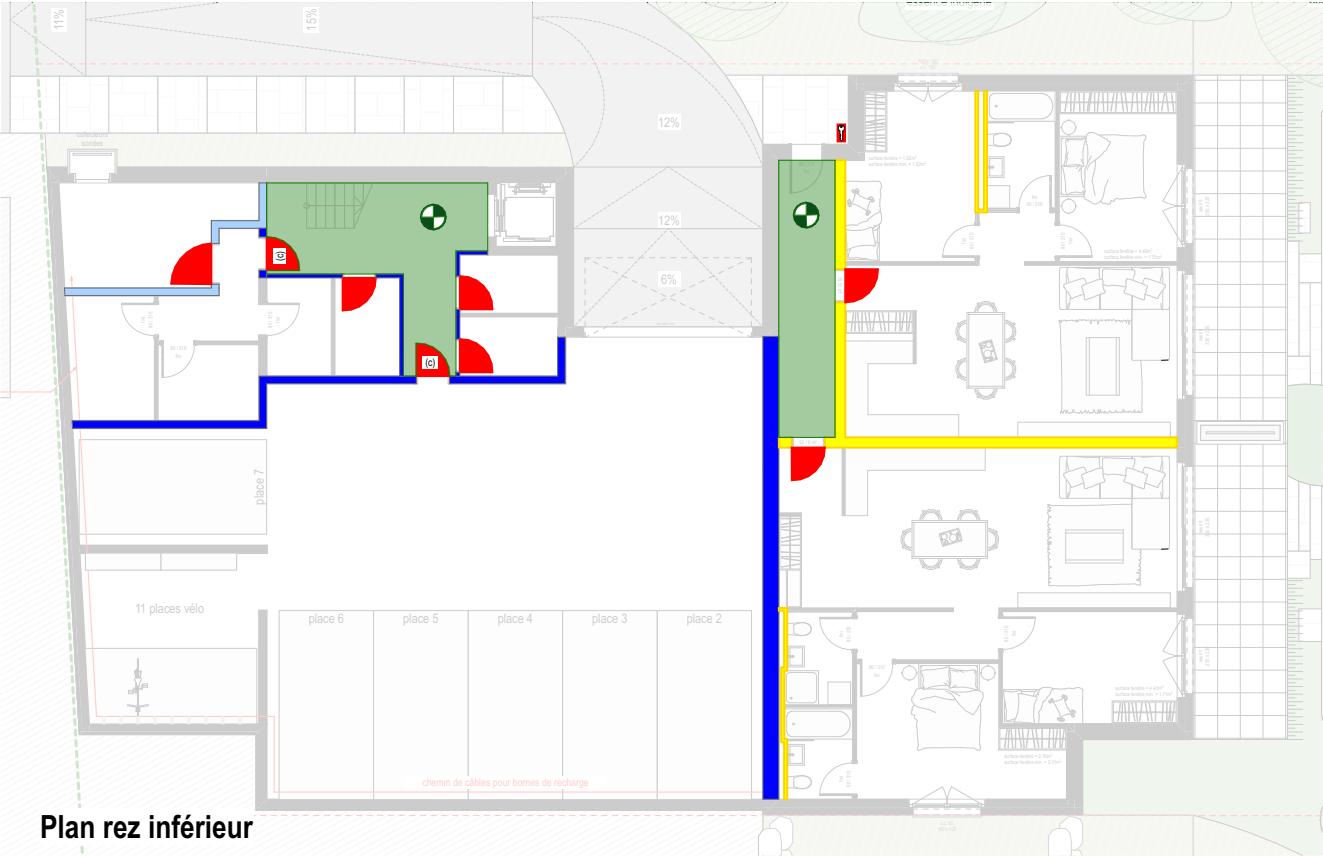

Plan rez inférieur

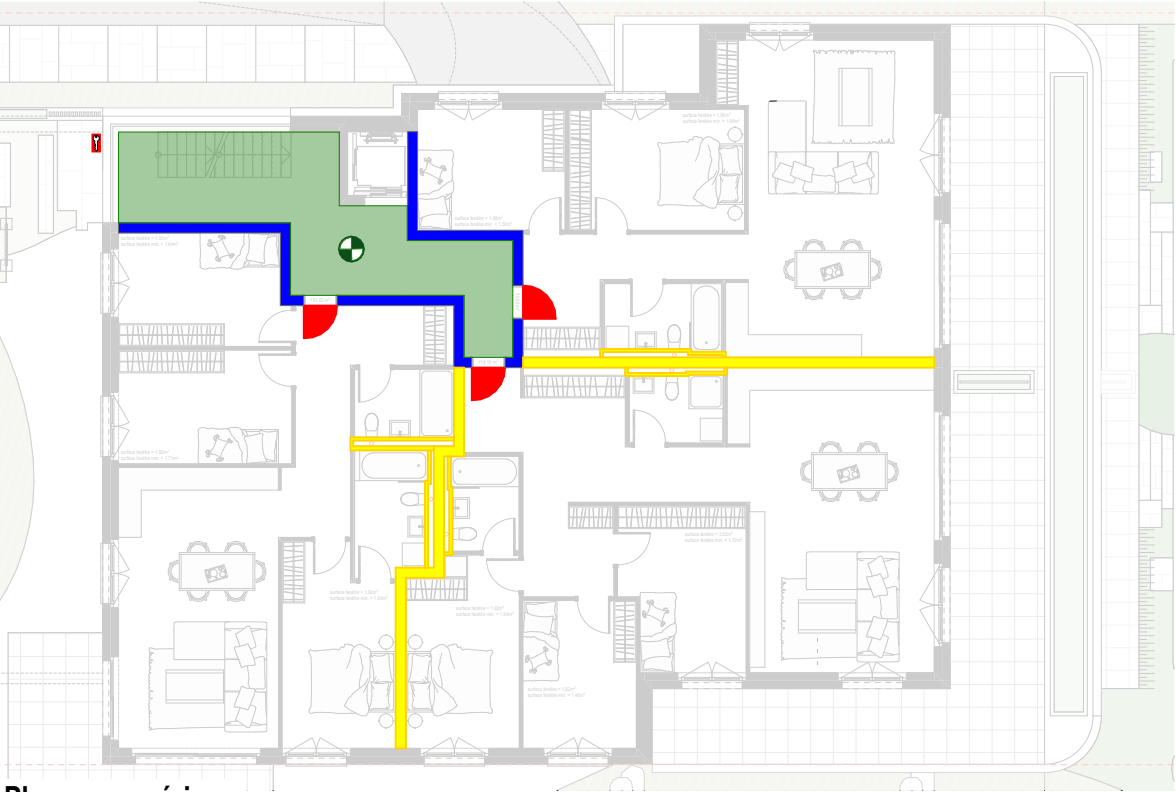

Plan rez supérieur

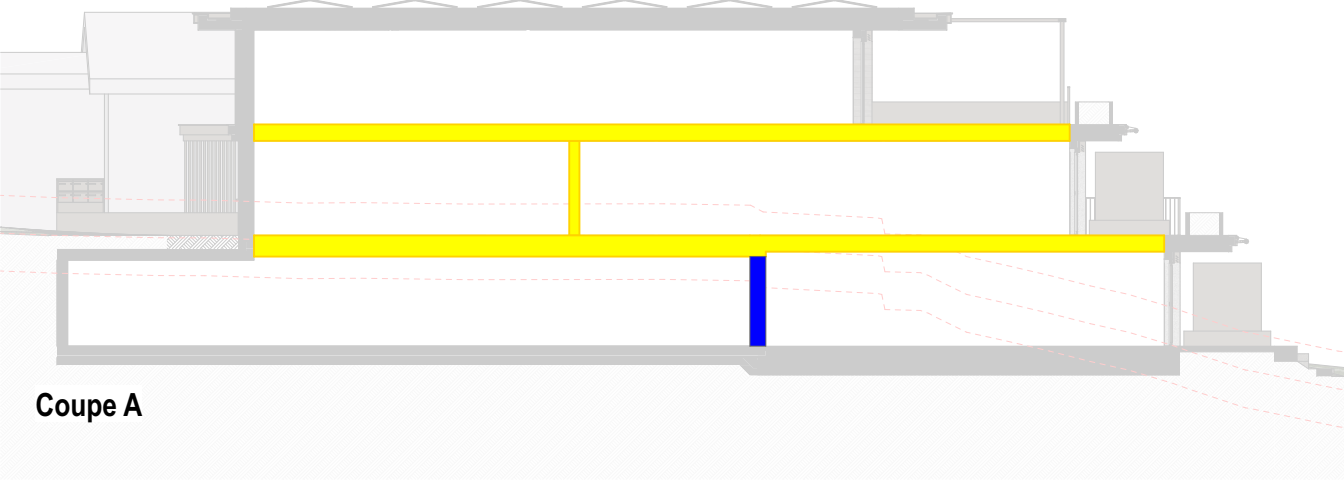

Coupe A