



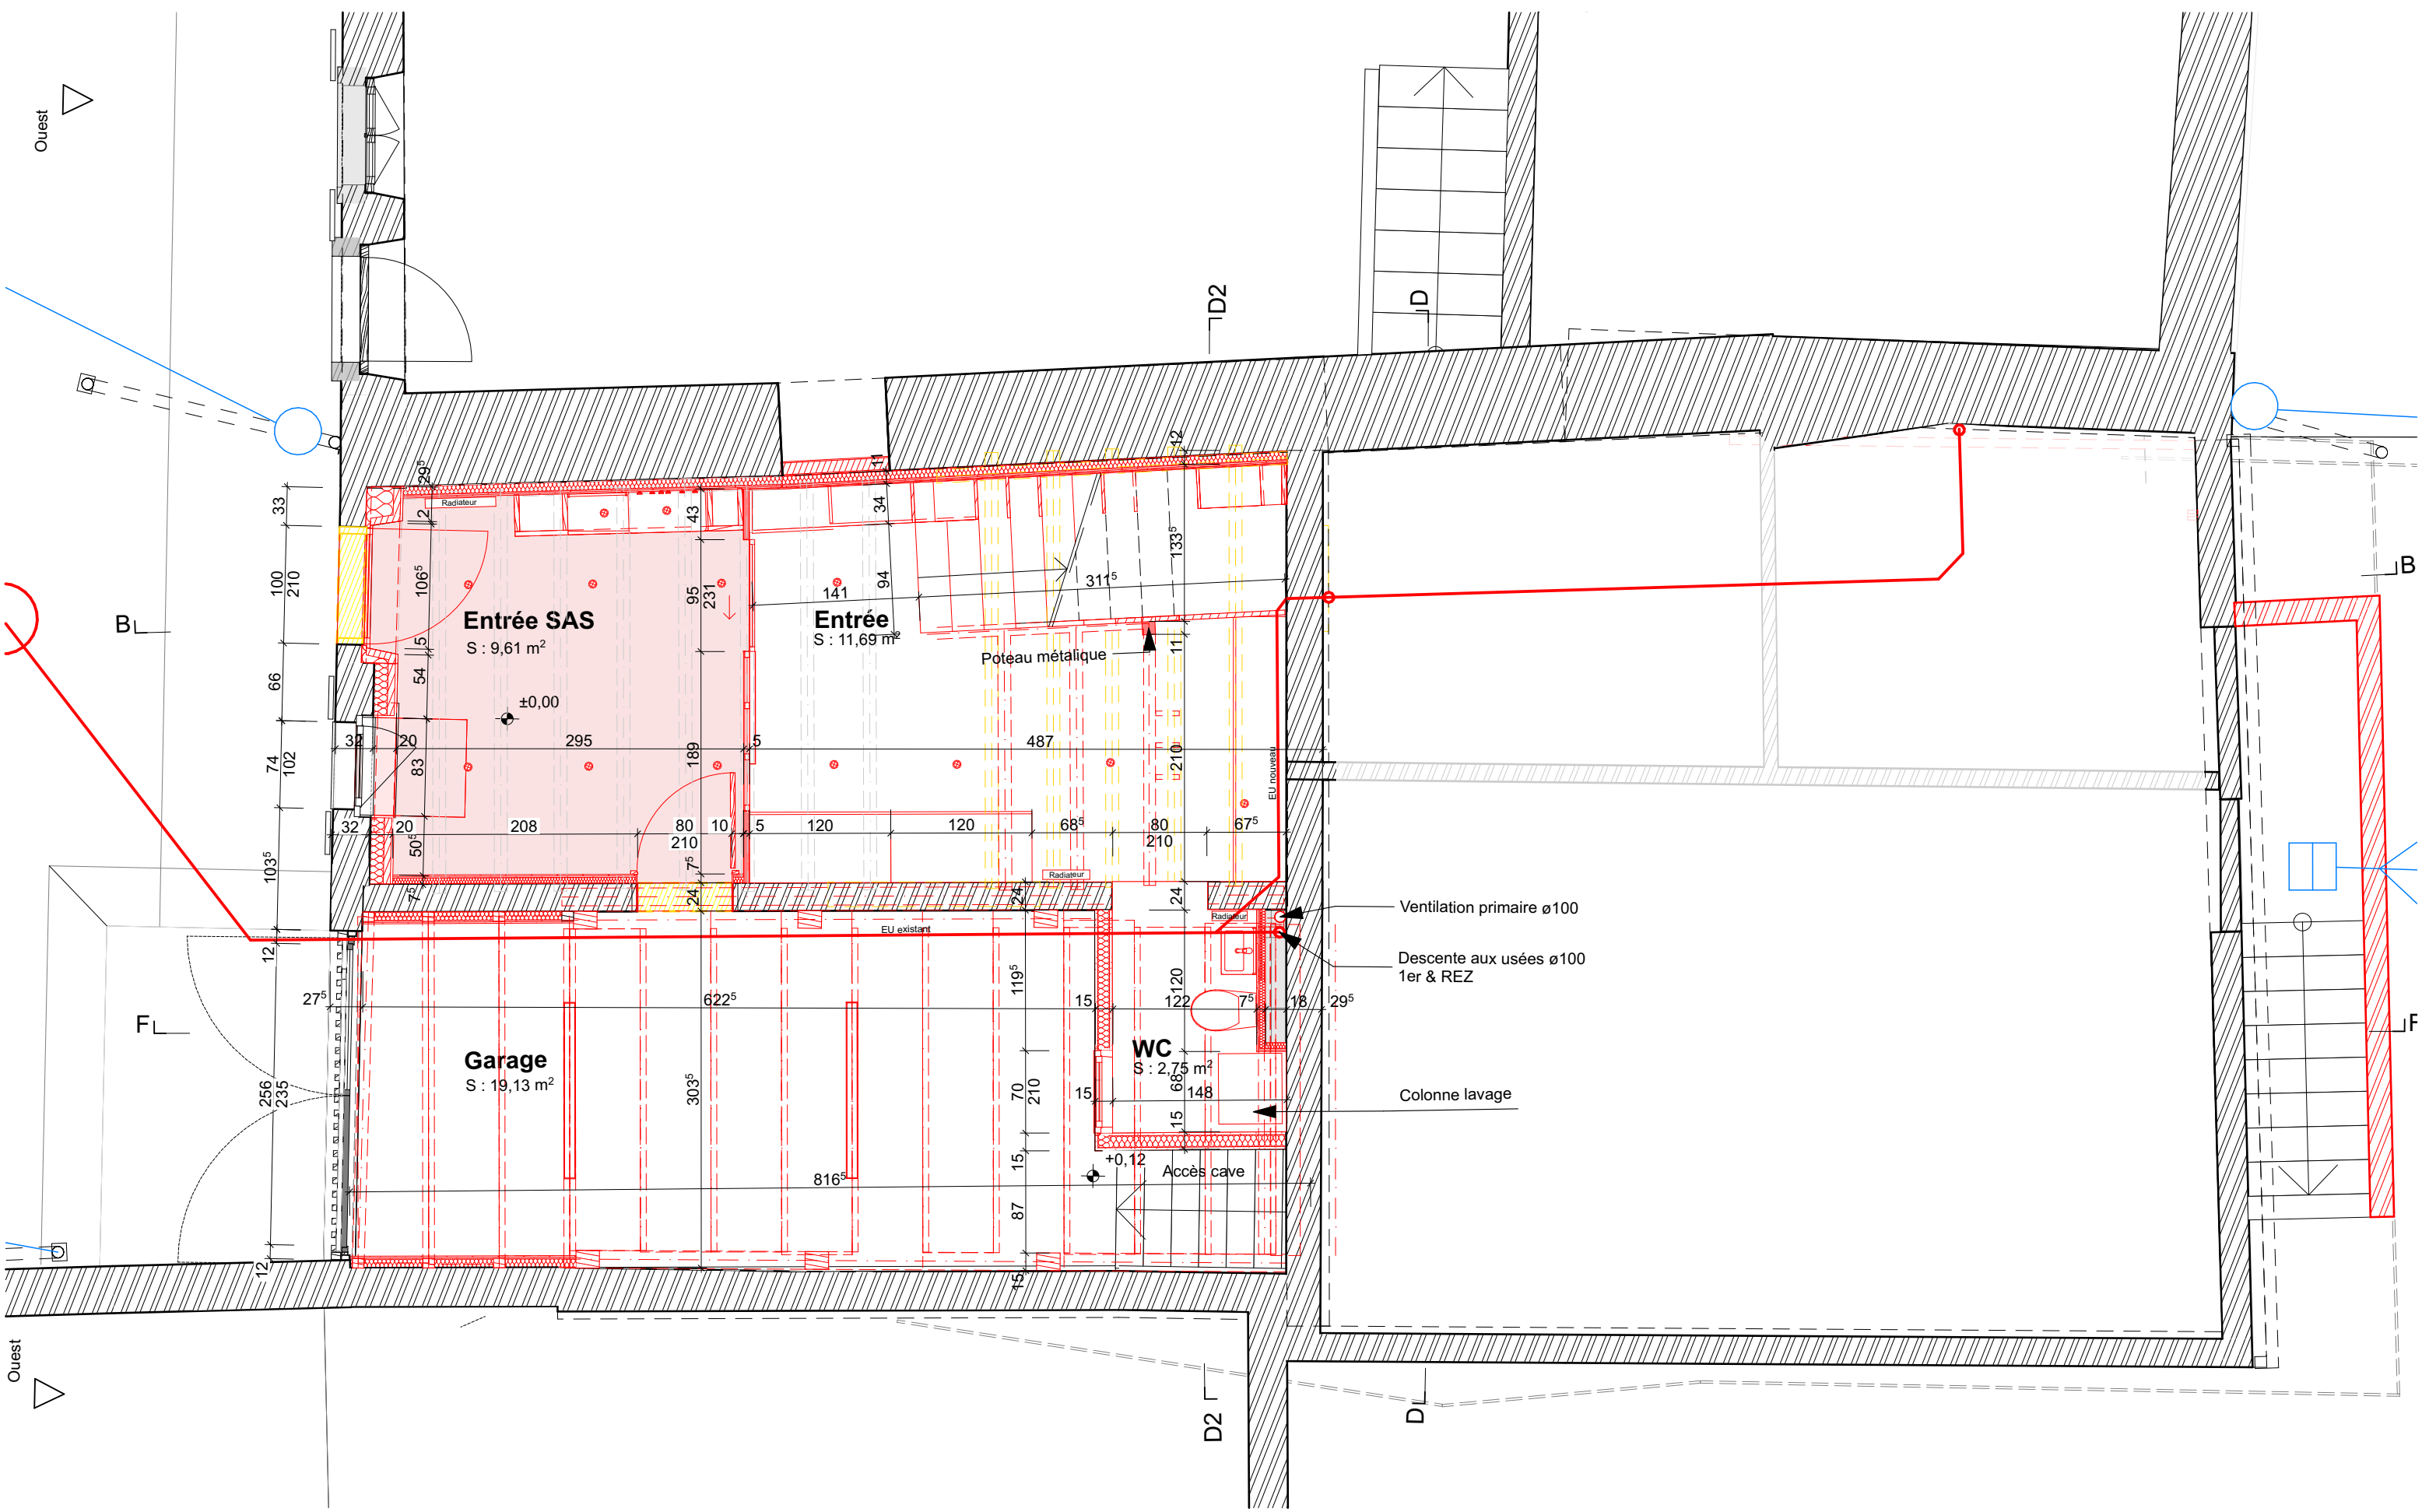

Les maîtres d'ouvrage:

L'architecte:


Transformation d'une ferme Rue de Renges 5, 1024 Ecublens		Phase : Demande de permis de construire / D-C	N° du plan : DPC 001DC
Maîtres d'ouvrage Salomé Burckhardt Zbinden & Alfred Zbinden Rue de Renges 5, 1024 Ecublens	N° de parcelle 979 3'232 m²	Nom du plan : REZ-DE-CHAUSSEE Démolition / Construction	Format : A3 Echelle : 1:50 Date : 04.05.26
ENTRE SENS ARCHITECTURE & REHABILITATION CONSERVATION DU PATRIMOINE Laurent Freitas Da Costa - GR. Adolphe Bumat - 1014 La Tour-de-Peilz - +41 79 155 26 91 - info@entresens.ch			

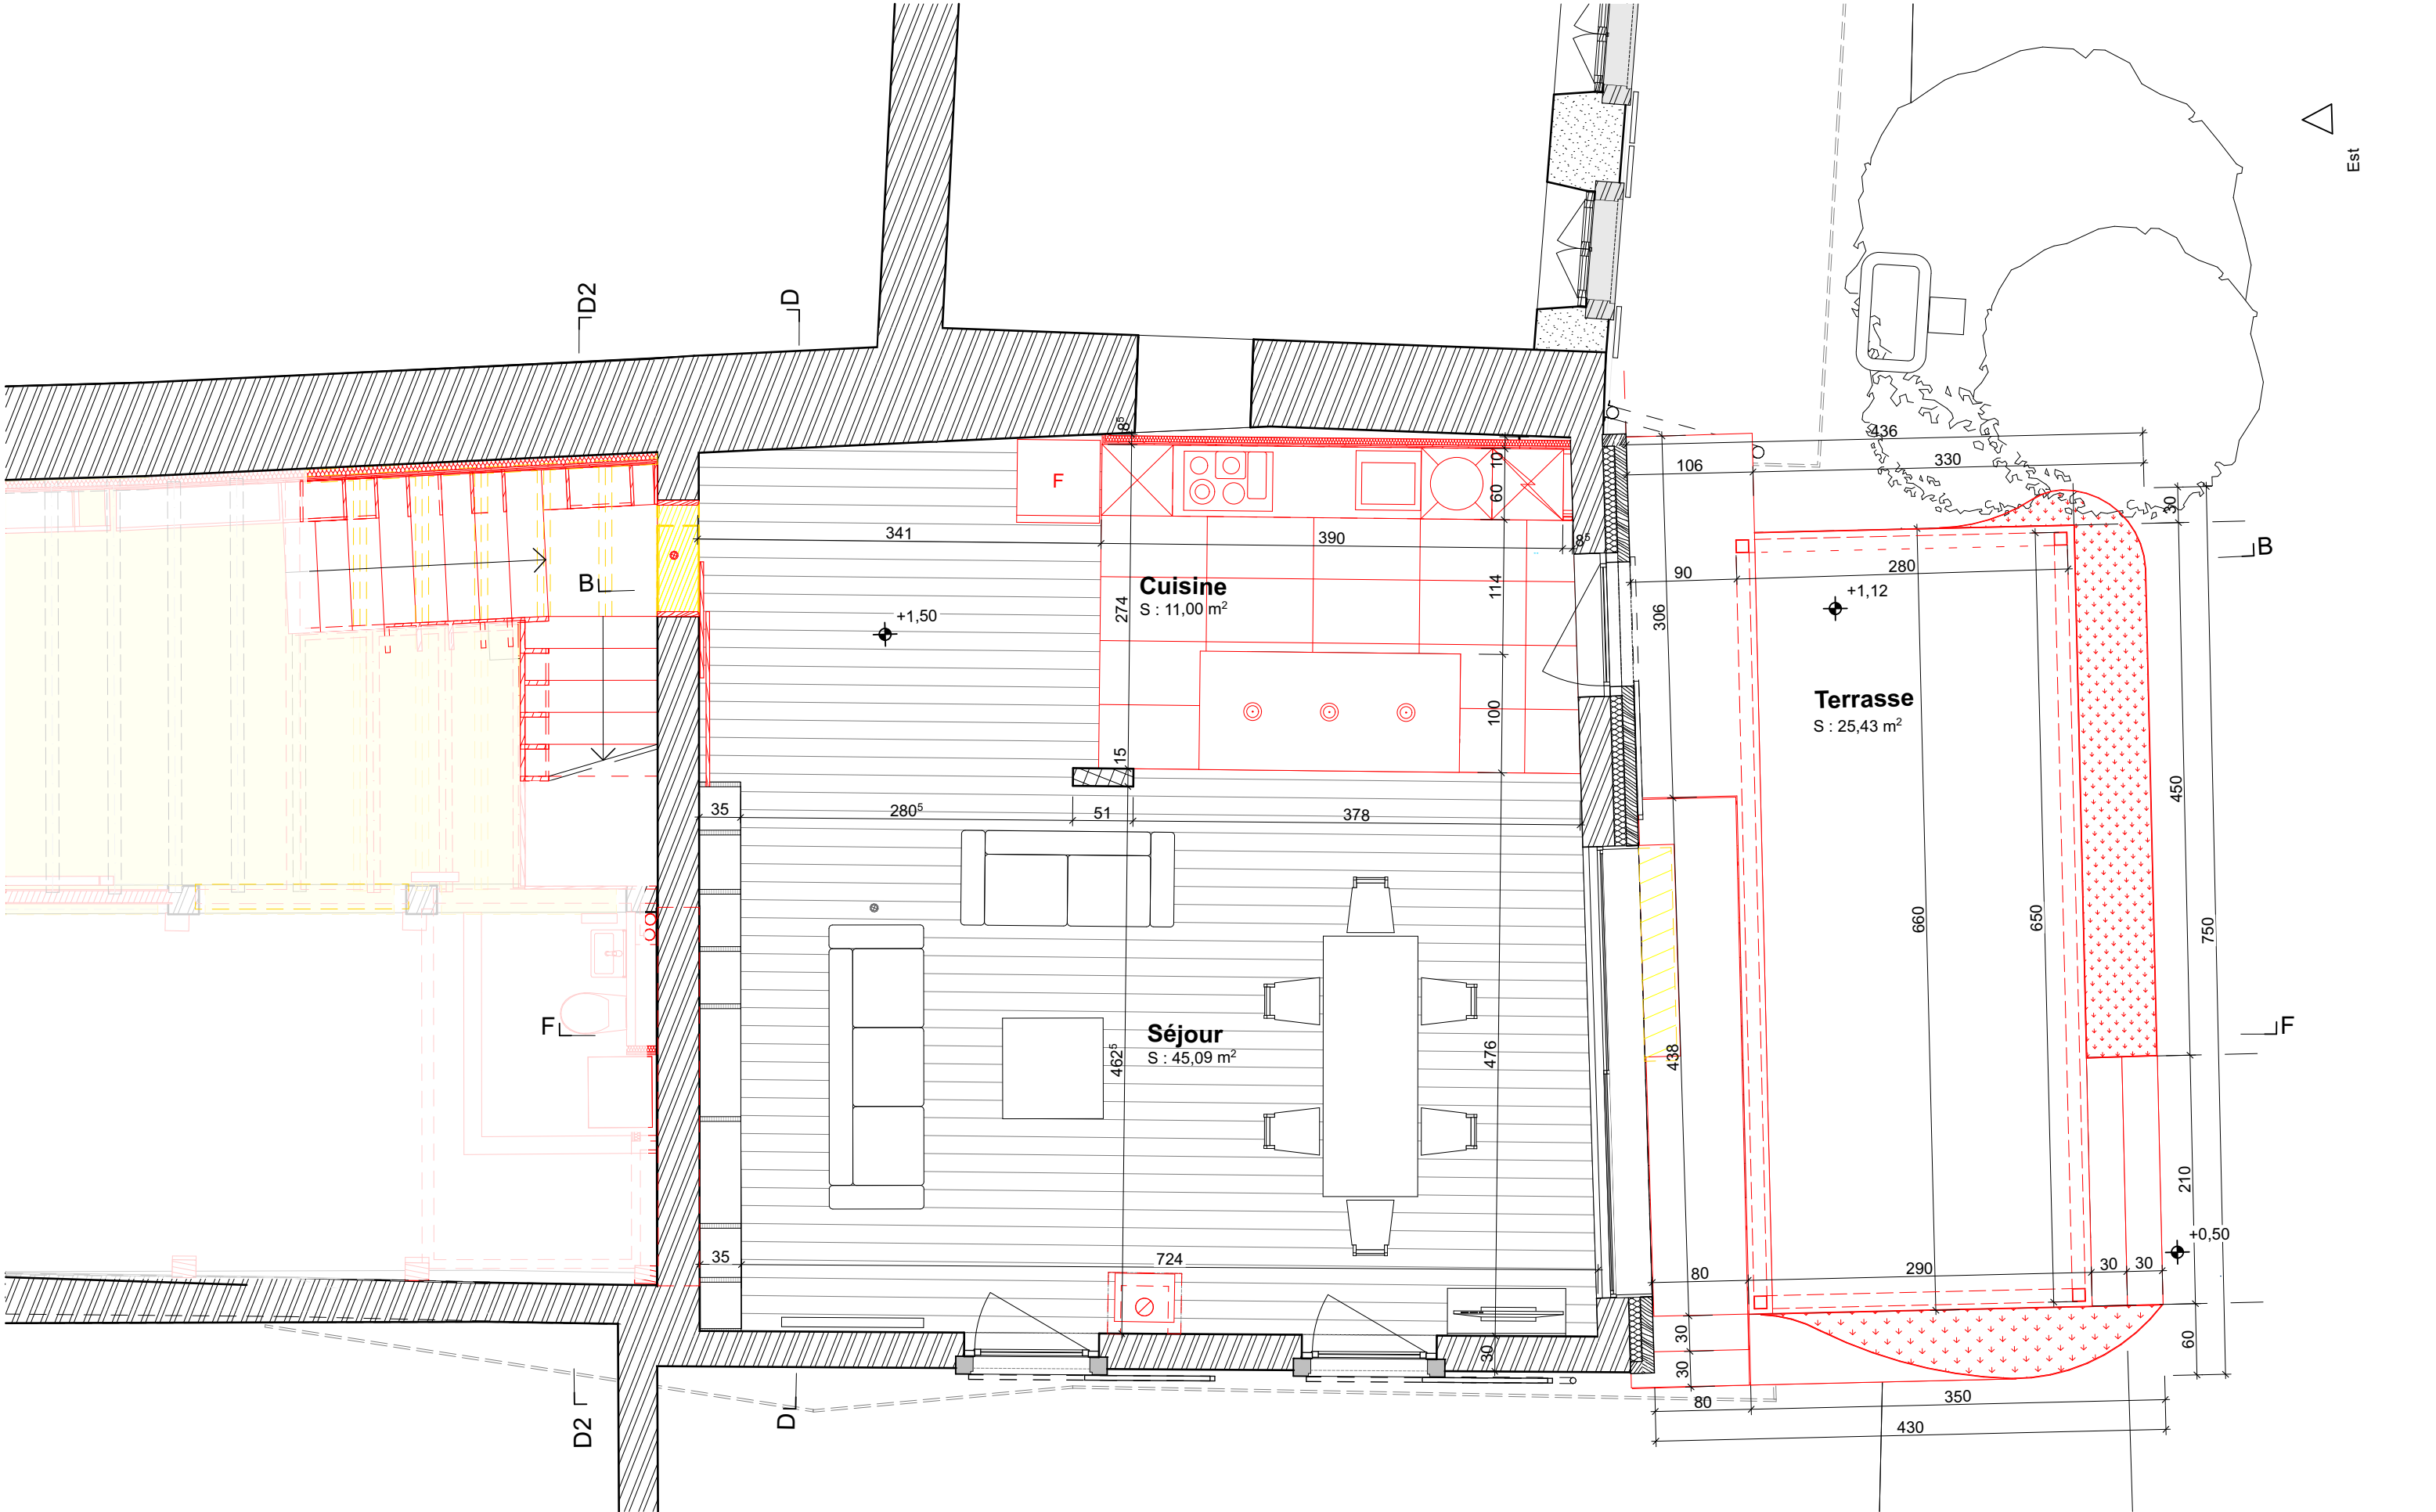

Les maîtres d'ouvrage:

L'architecte:


Transformation d'une ferme Rue de Renges 5, 1024 Ecublens		Phase : Demande de permis de construire / D-C	N° du plan : DPC 002DC
Maîtres d'ouvrage	N° de parcelle	Nom du plan :	
Salomé Burckhardt Zbinden & Alfred Zbinden	979	REZ-SUPERIEUR	
Rue de Renges 5, 1024 Ecublens	3'232 m²	Démolition / Construction	
ENTRE SENS ARCHITECTURE & REHABILITATION CONSERVATION DU PATRIMOINE		Date : 04.05.26	
Laurent Freitas Da Costa - CH Adolphe Bumat - 1014 La Tour-de-Peilz - +41 79 155 26 91 - info@montresens.ch			

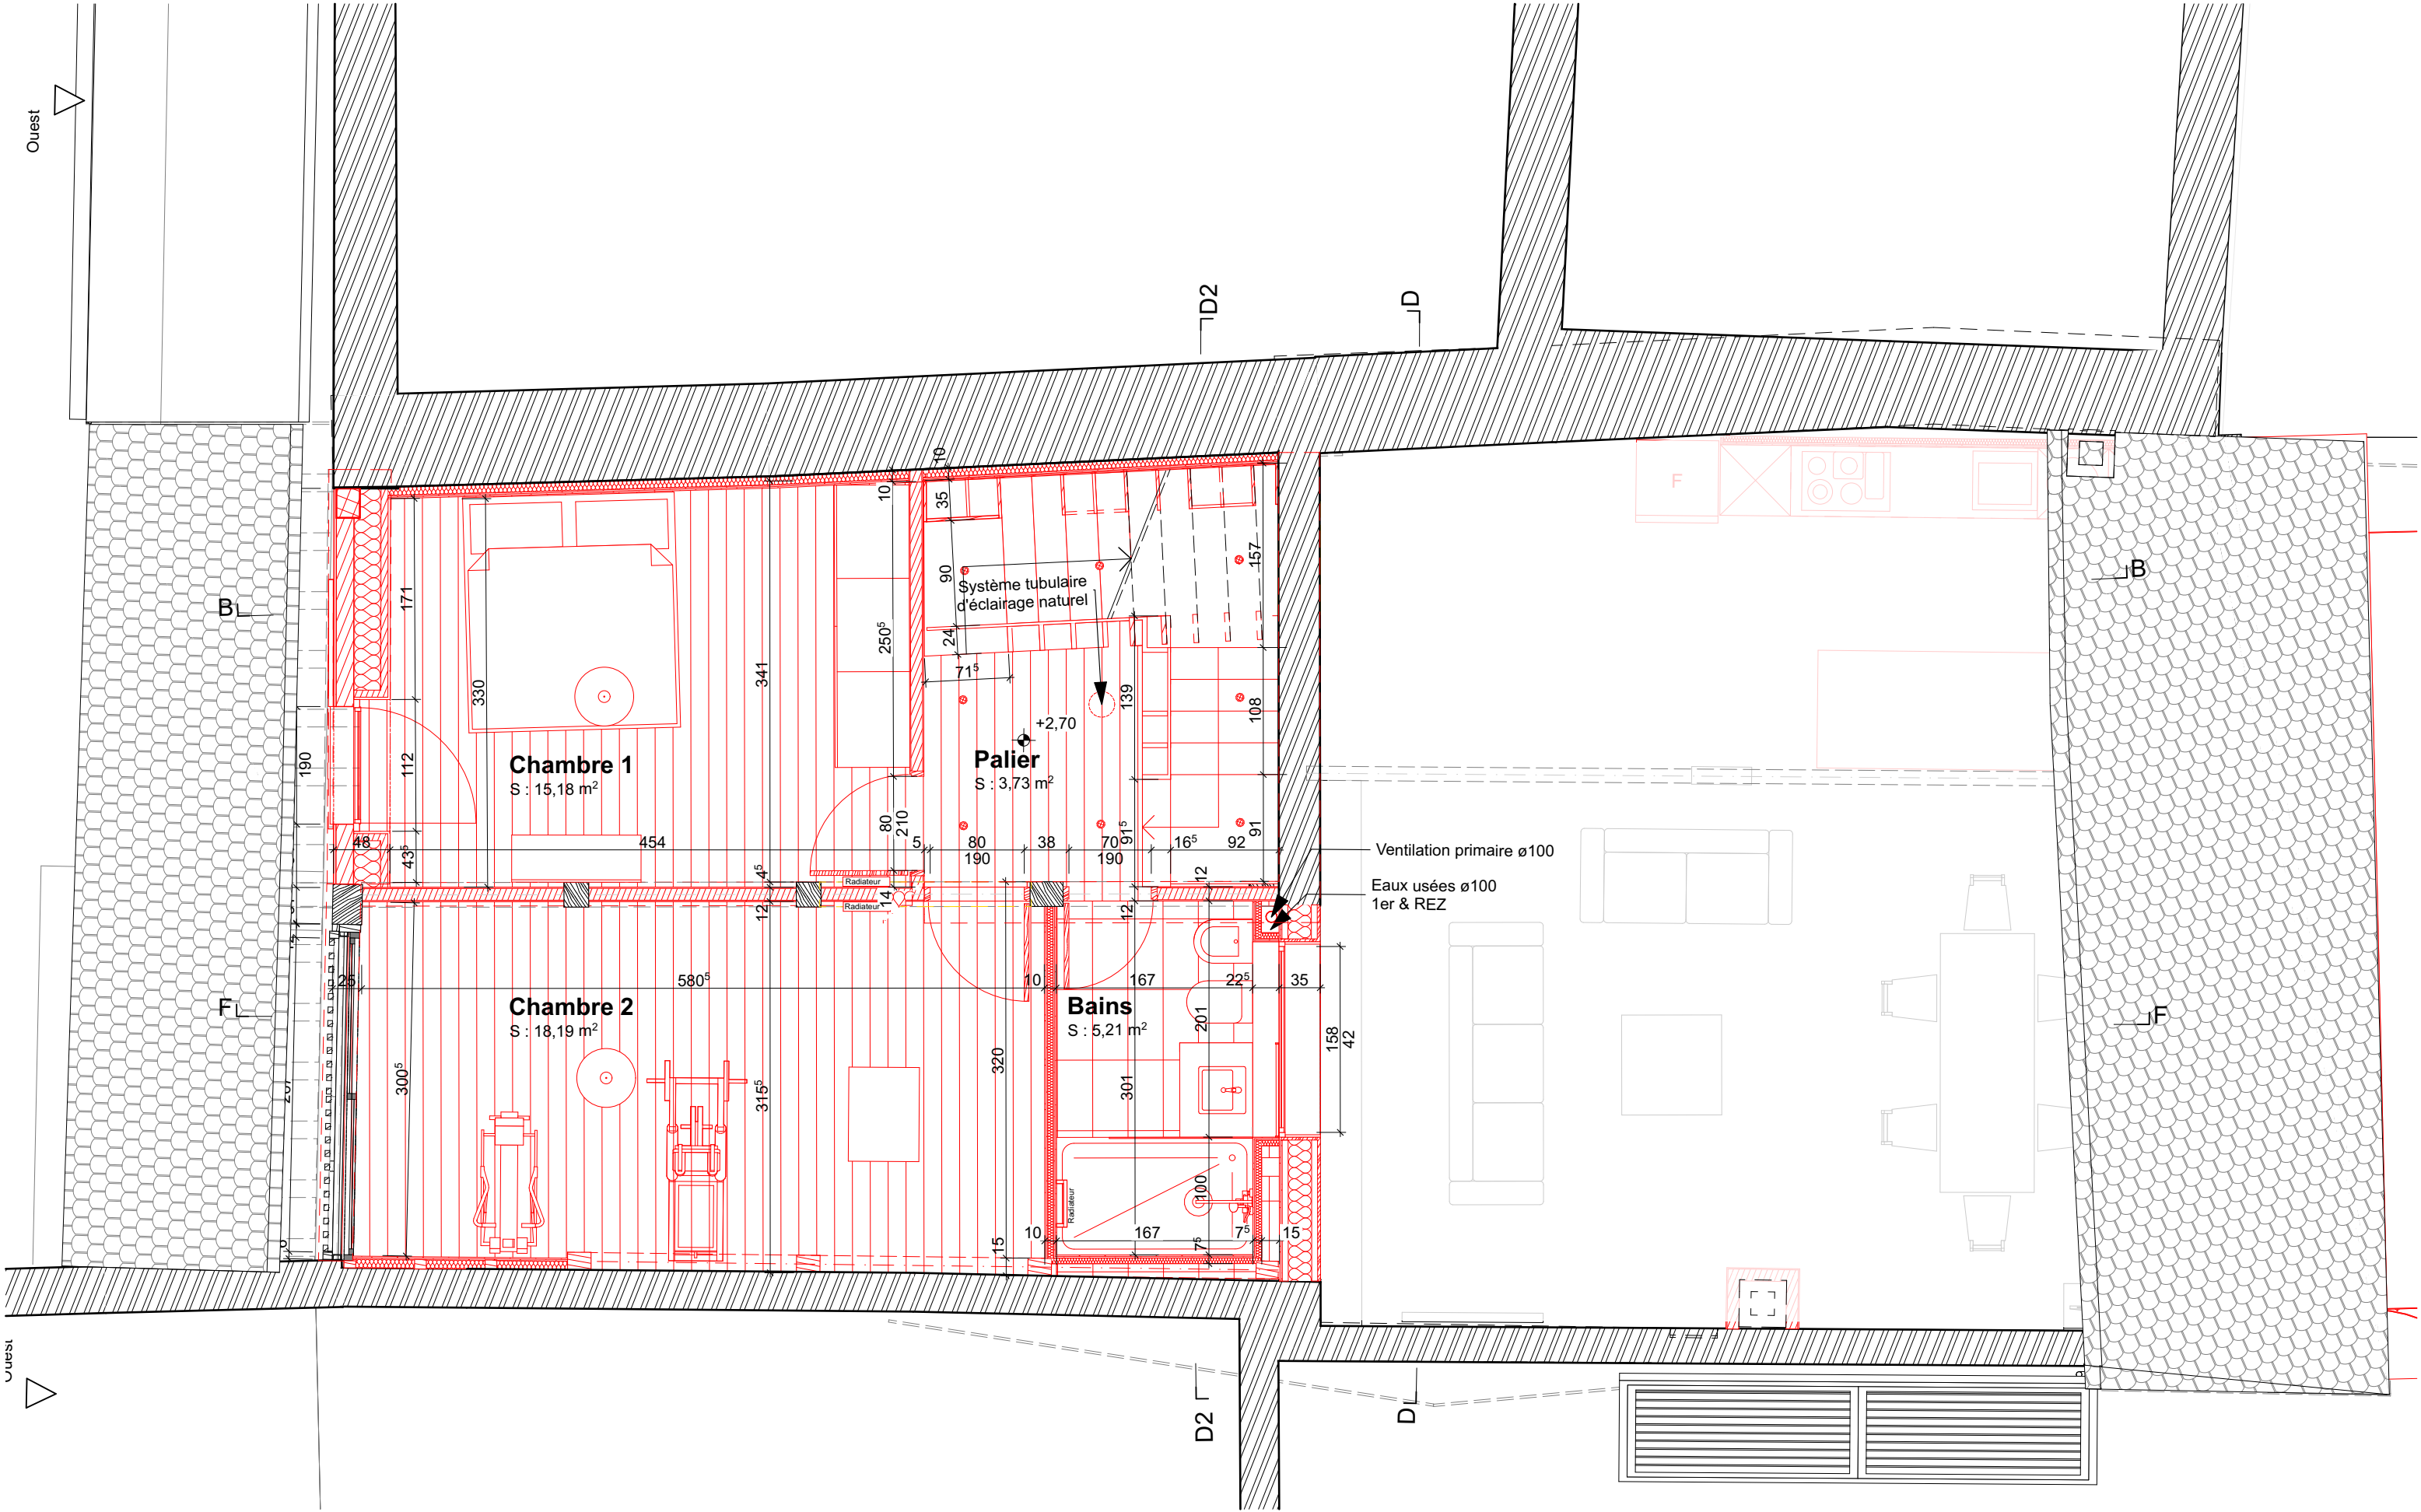

Les maîtres d'ouvrage:

L'architecte:


Transformation d'une ferme Rue de Renges 5, 1024 Ecublens		Phase : Demande de permis de construire / D-C	N° du plan : DPC 003DC
Maîtres d'ouvrage Salomé Burckhardt Zbinden & Alfred Zbinden Rue de Renges 5, 1024 Ecublens	N° de parcelle 979 3'232 m²	Nom du plan : ETAGE Démolition / Construction	Format : A3 Echelle : 1:50 Date : 04.05.26
ENTRE SENS ARCHITECTURE & REHABILITATION CONSERVATION DU PATRIMOINE Laurent Freitas Da Costa - CH Adolphe Bumat - 1014 La Tour-de-Peilz - +41 79 155 26 91 - info@entresens.ch			

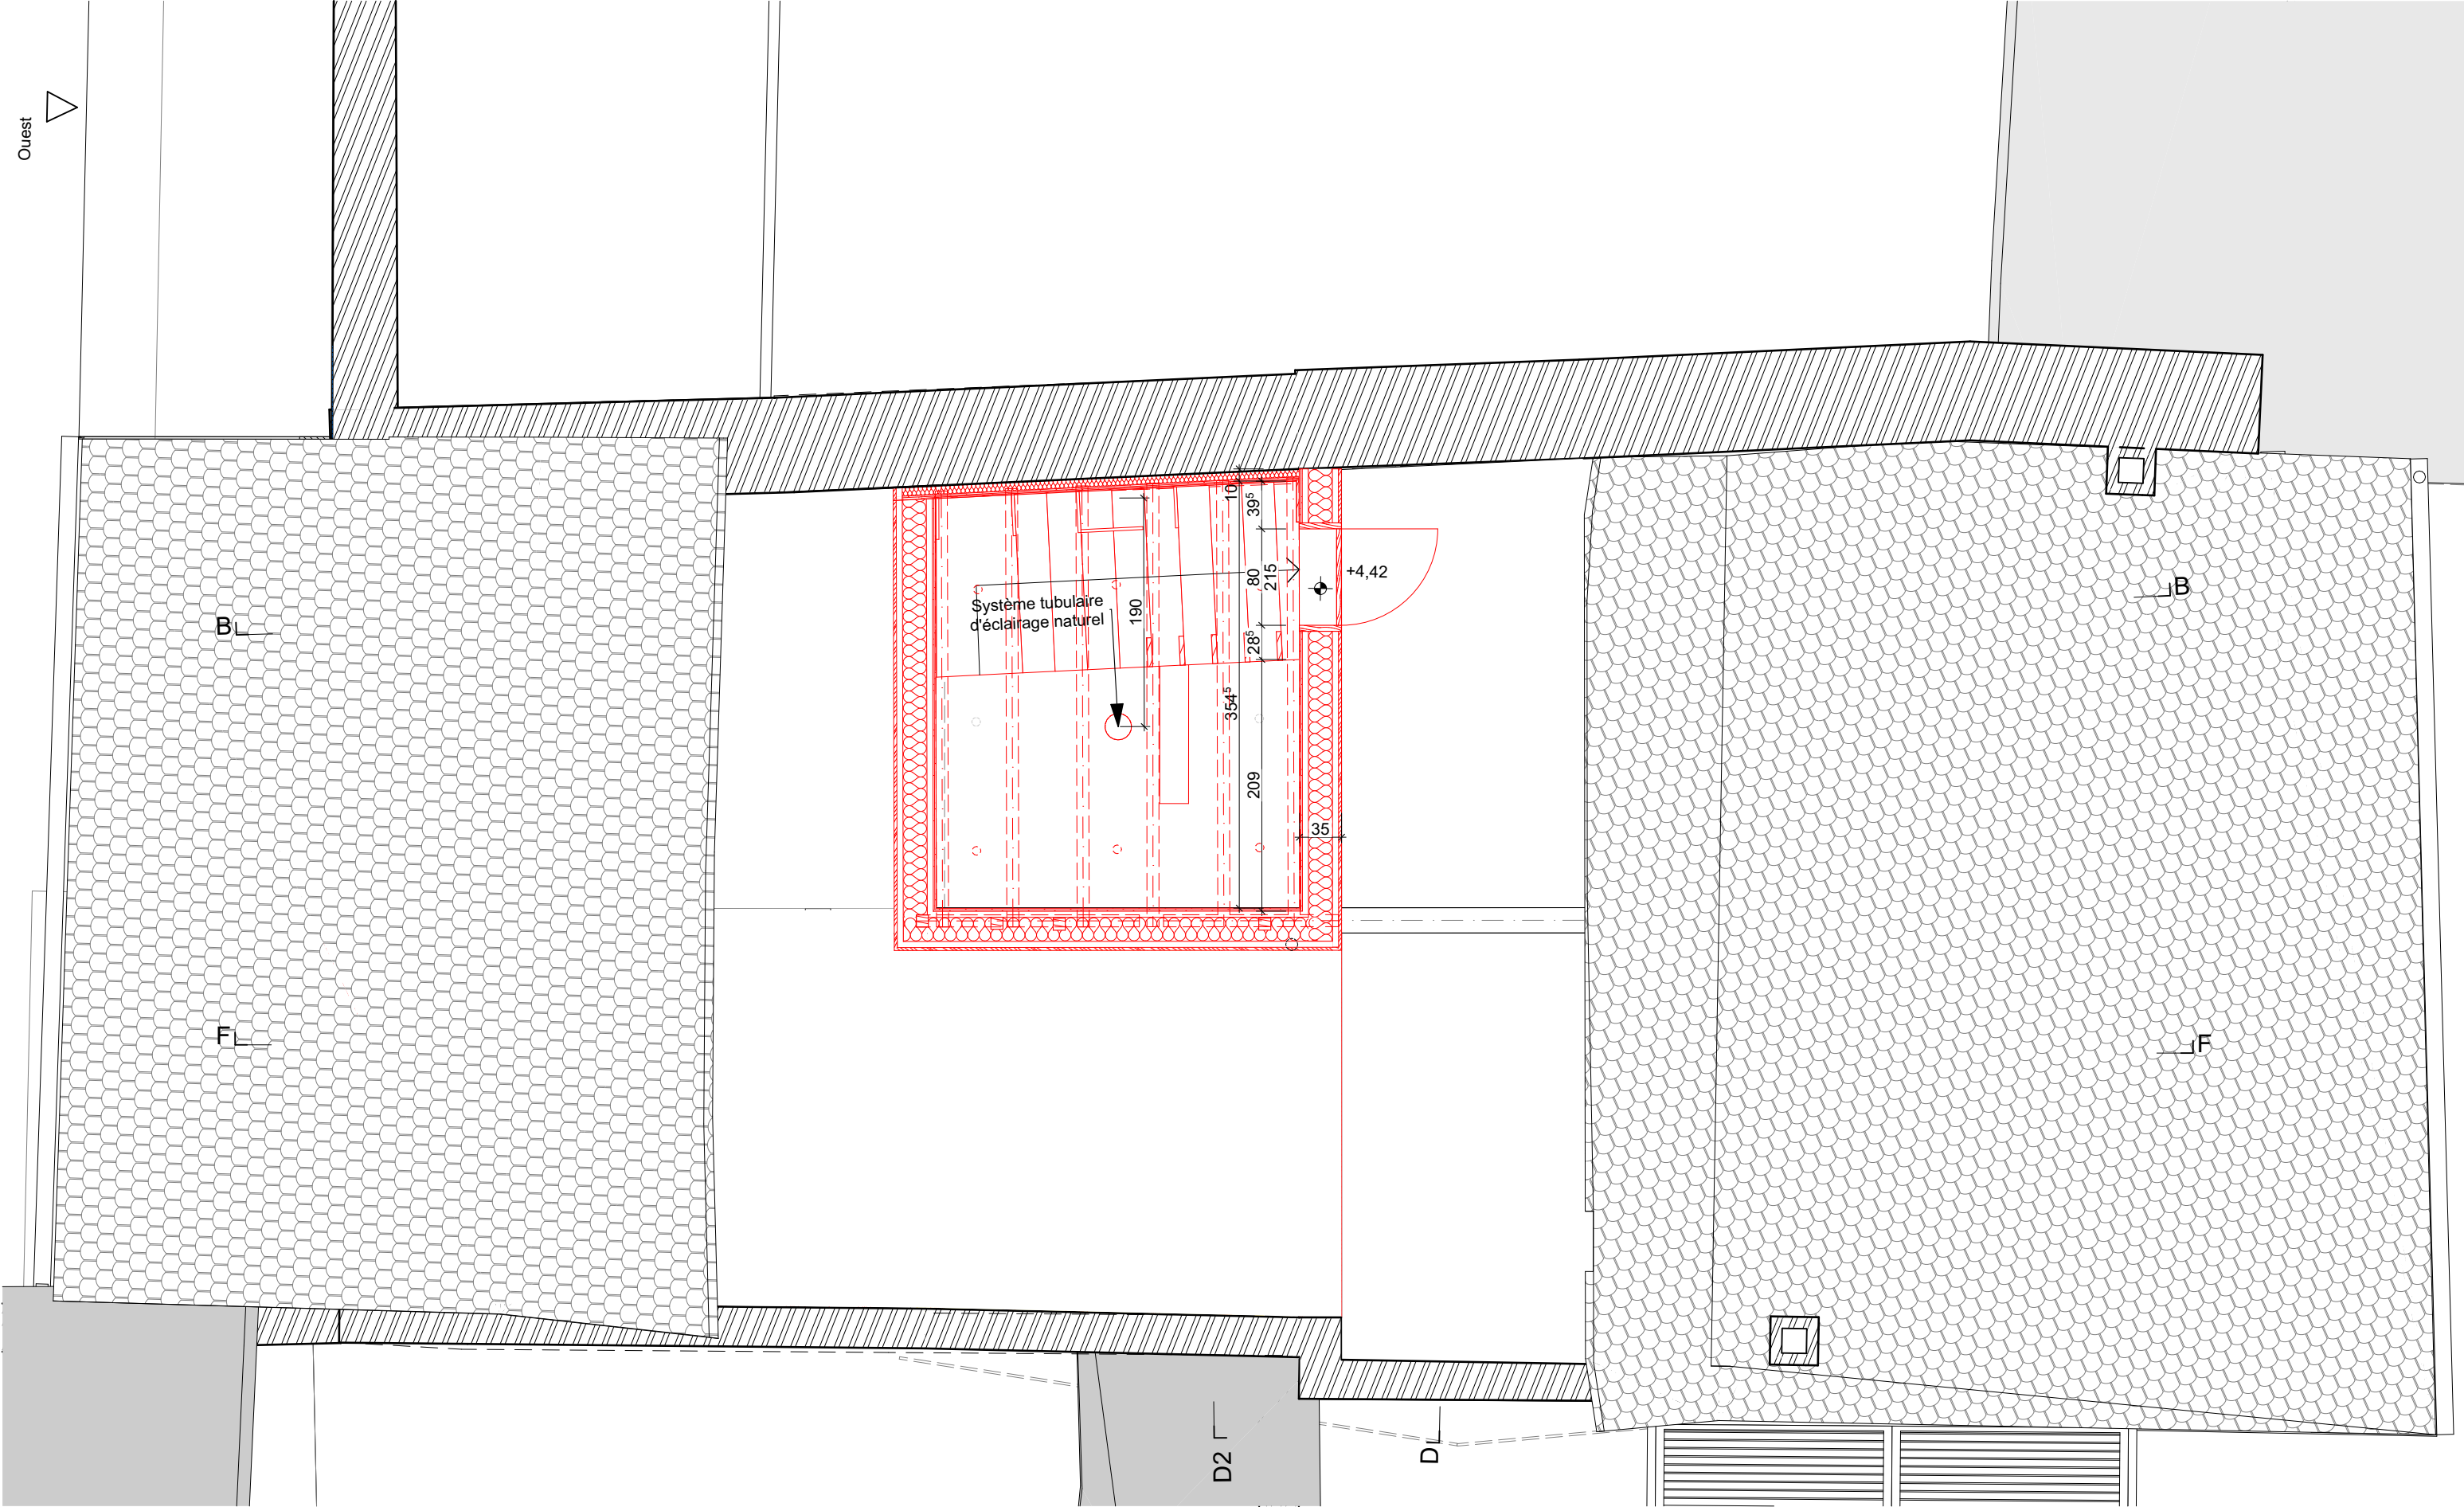


Les maîtres d'ouvrage:

L'architecte:

Transformation d'une ferme Rue de Renges 5, 1024 Ecublens		Phase : Demande de permis de construire / D-C	N° du plan : DPC 004DC
Maîtres d'ouvrage	N° de parcelle	Nom du plan :	
Salomé Burckhardt Zbinden & Alfred Zbinden	979	ETAGE SUPERIEUR	
Rue de Renges 5, 1024 Ecublens	3'232 m²	Démolition / Construction	
ENTRE SENS ARCHITECTURE & REHABILITATION CONSERVATION DU PATRIMOINE		Date :	
Laurent Freitas Da Costa - GR. Adolphe Bumat - 1014 La Tour-de-Peilz - +41 79 155 26 91 - info@entresens.ch		04.05.26	

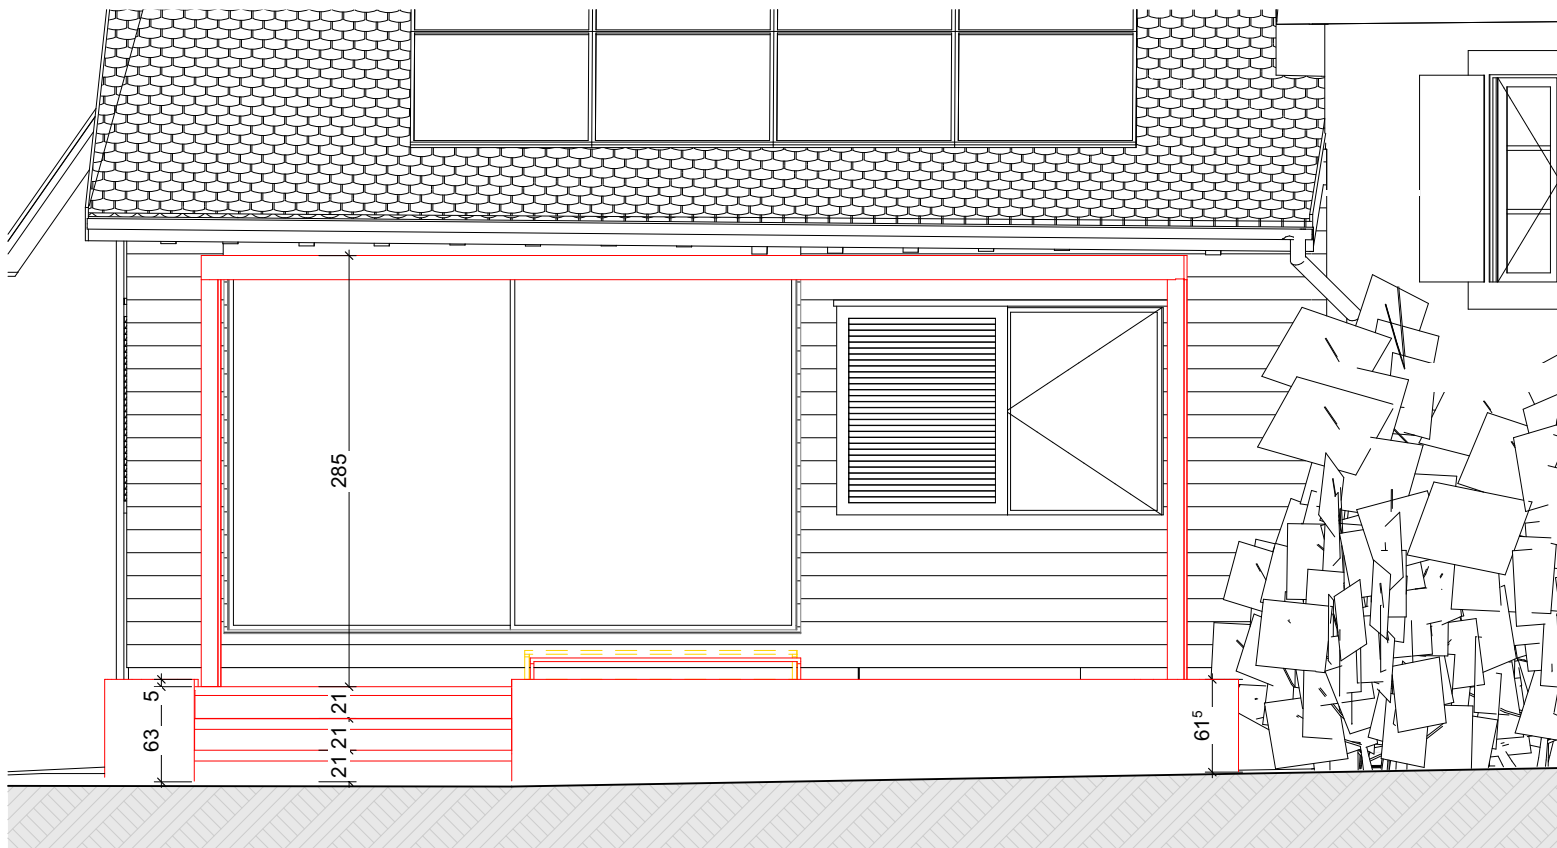

L'architecte:

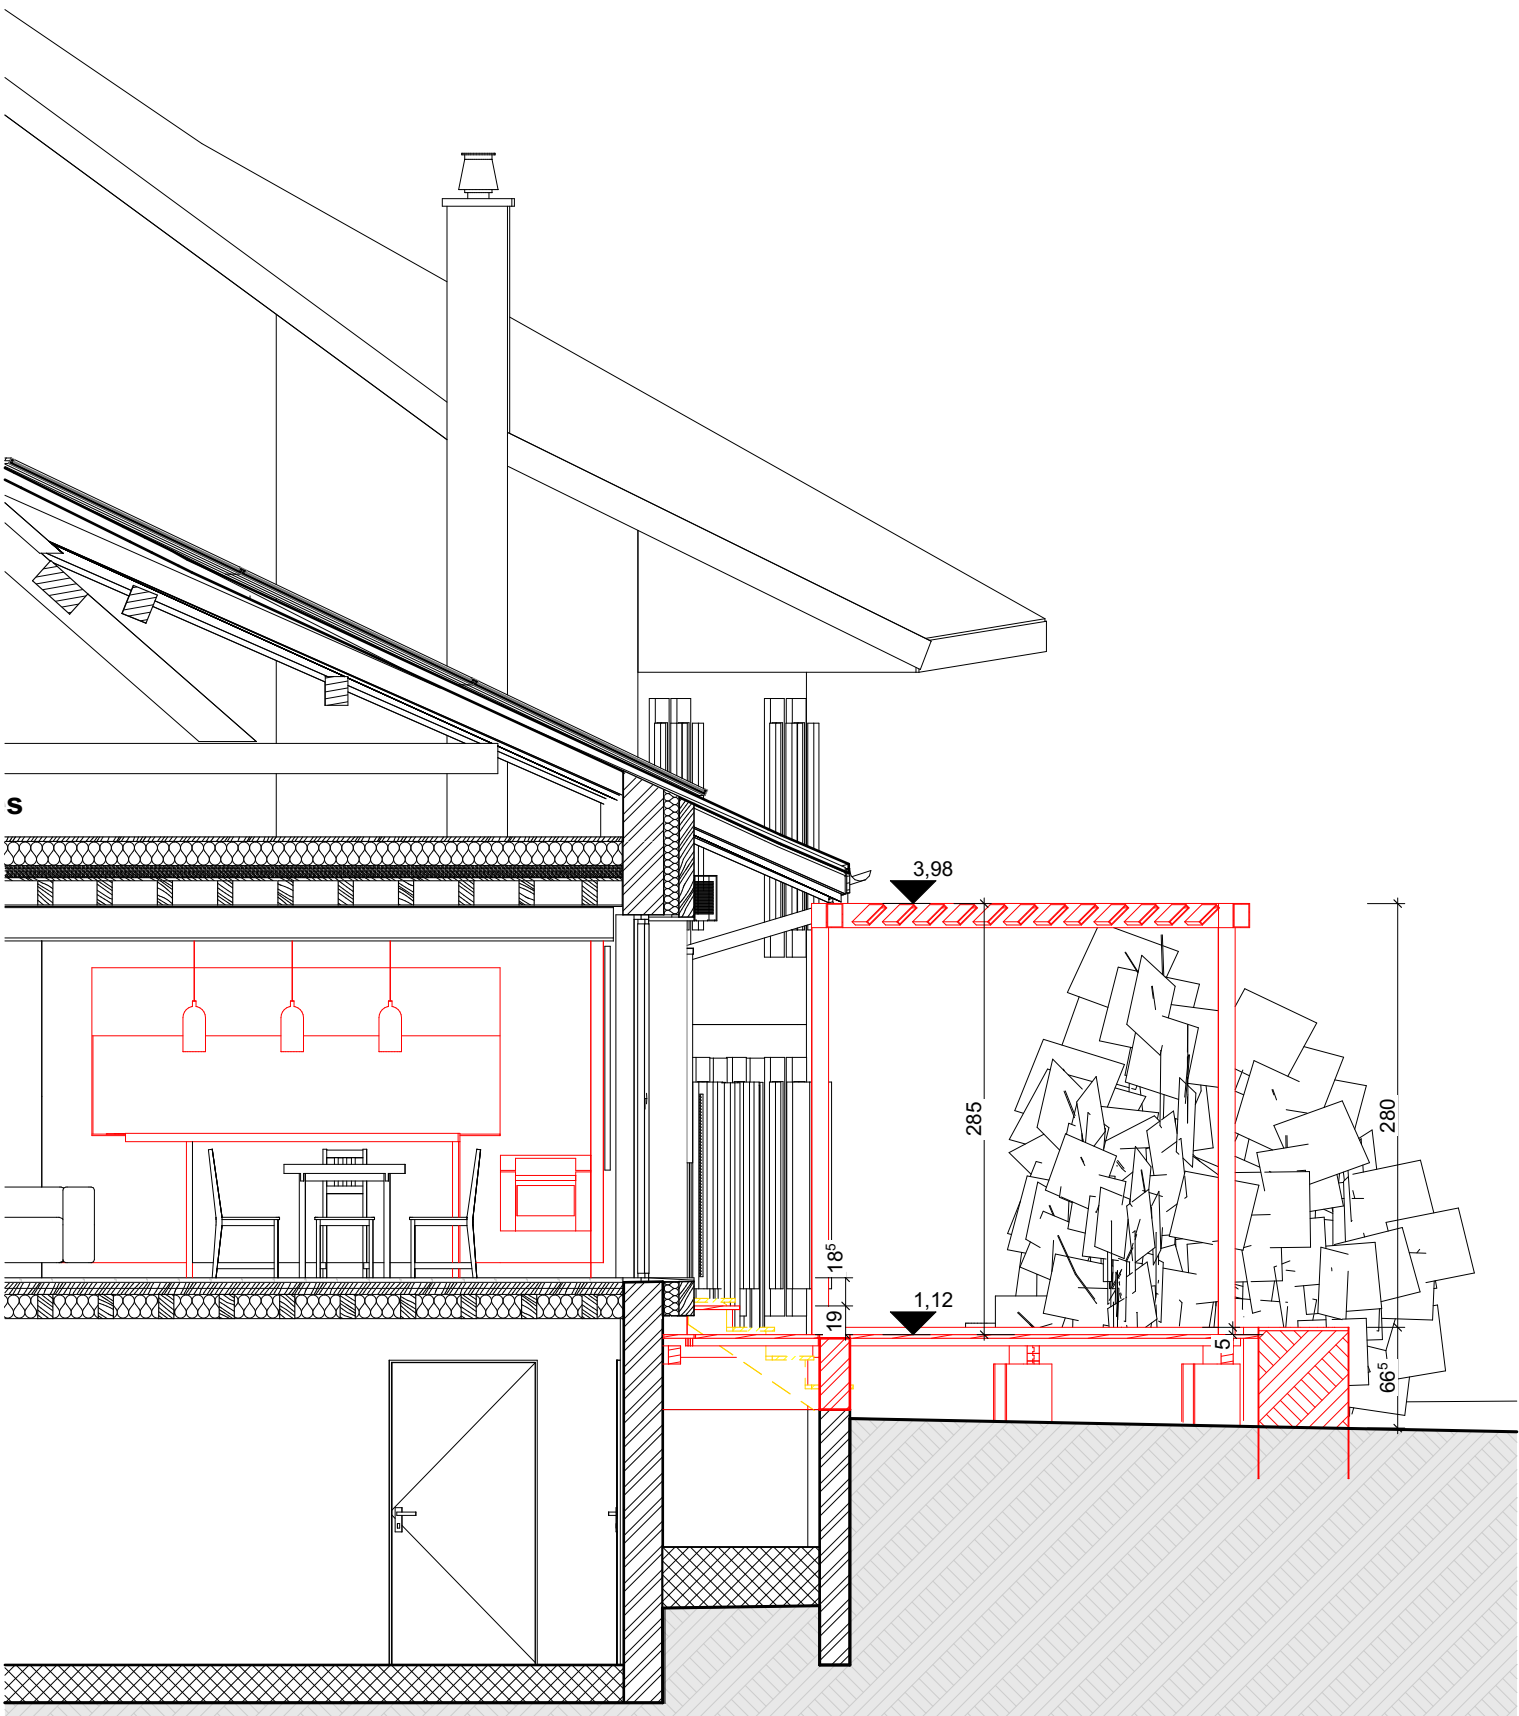

Transformation d'une ferme Rue de Renges 5, 1024 Ecublens		Phase : Demande de permis de construire / D-C	N° du plan : DPC 030DC
Maîtres d'ouvrage		N° de parcelle	Nom du plan :
Salomé Burckhardt Zbinden & Alfred Zbinden		979	Format : A3
Rue de Renges 5, 1024 Ecublens		3'232 m²	Echelle : 1:50
ENTRE SENS ARCHITECTURE & REHABILITATION CONSERVATION DU PATRIMOINE		Date : 04.05.26	
Laurent Freitas Da Costa - Ch. Adolphe Bumat - 1814 La Tour-de-Peilz - +4179 155 26 91 - info@entresens.ch			