



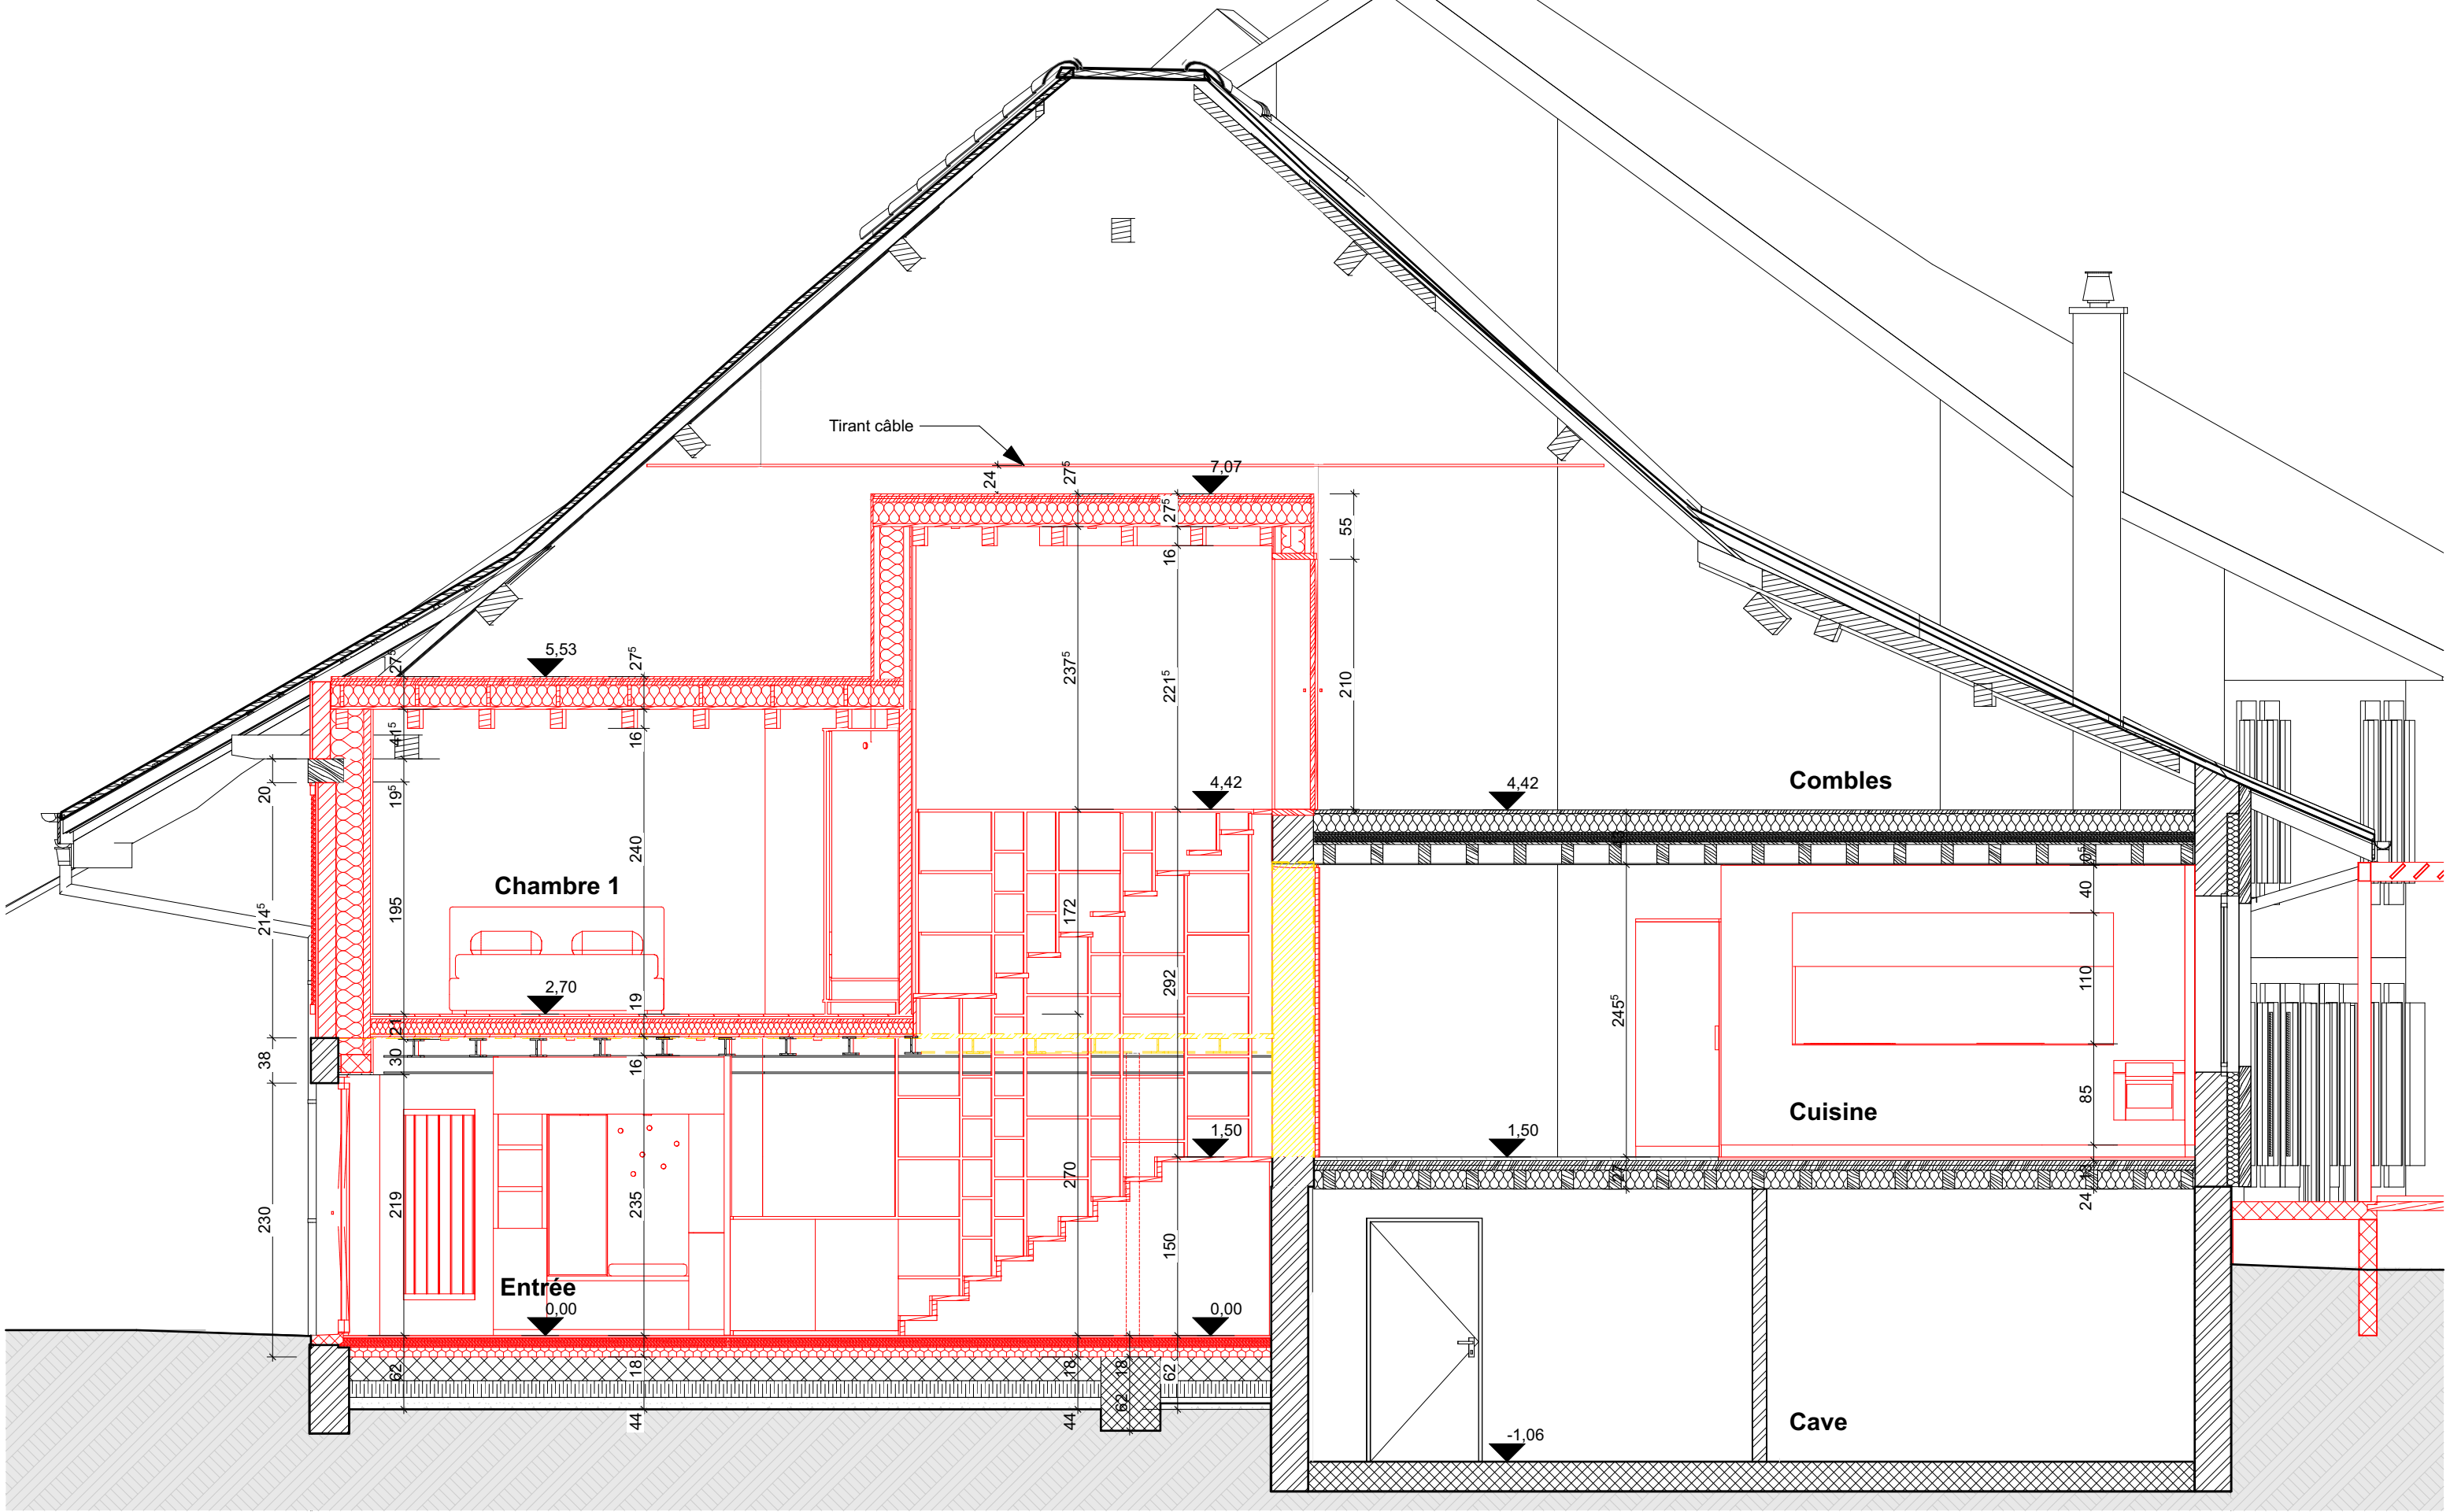

Les maîtres d'ouvrage:


L'architecte:

Transformation d'une ferme Rue de Renges 5, 1024 Ecublens		Phase : Demande de permis de construire / D-C	N° du plan : DPC 010DC
Maîtres d'ouvrage	N° de parcelle	Nom du plan :	Format : A3
Salomé Burckhardt Zbinden & Alfred Zbinden	979	COUPE B-B	Echelle : 1:50
Rue de Renges 5, 1024 Ecublens	3'232 m²	Démolition / Construction	Date : 04.05.26
ENTRE SENS ARCHITECTURE & REHABILITATION CONSERVATION DU PATRIMOINE Laurent Freitas Da Costa - GR. Adolphe Bumat - 1014 La Tour-de-Peilz - +41 79 155 26 91 - info@montresens.ch			

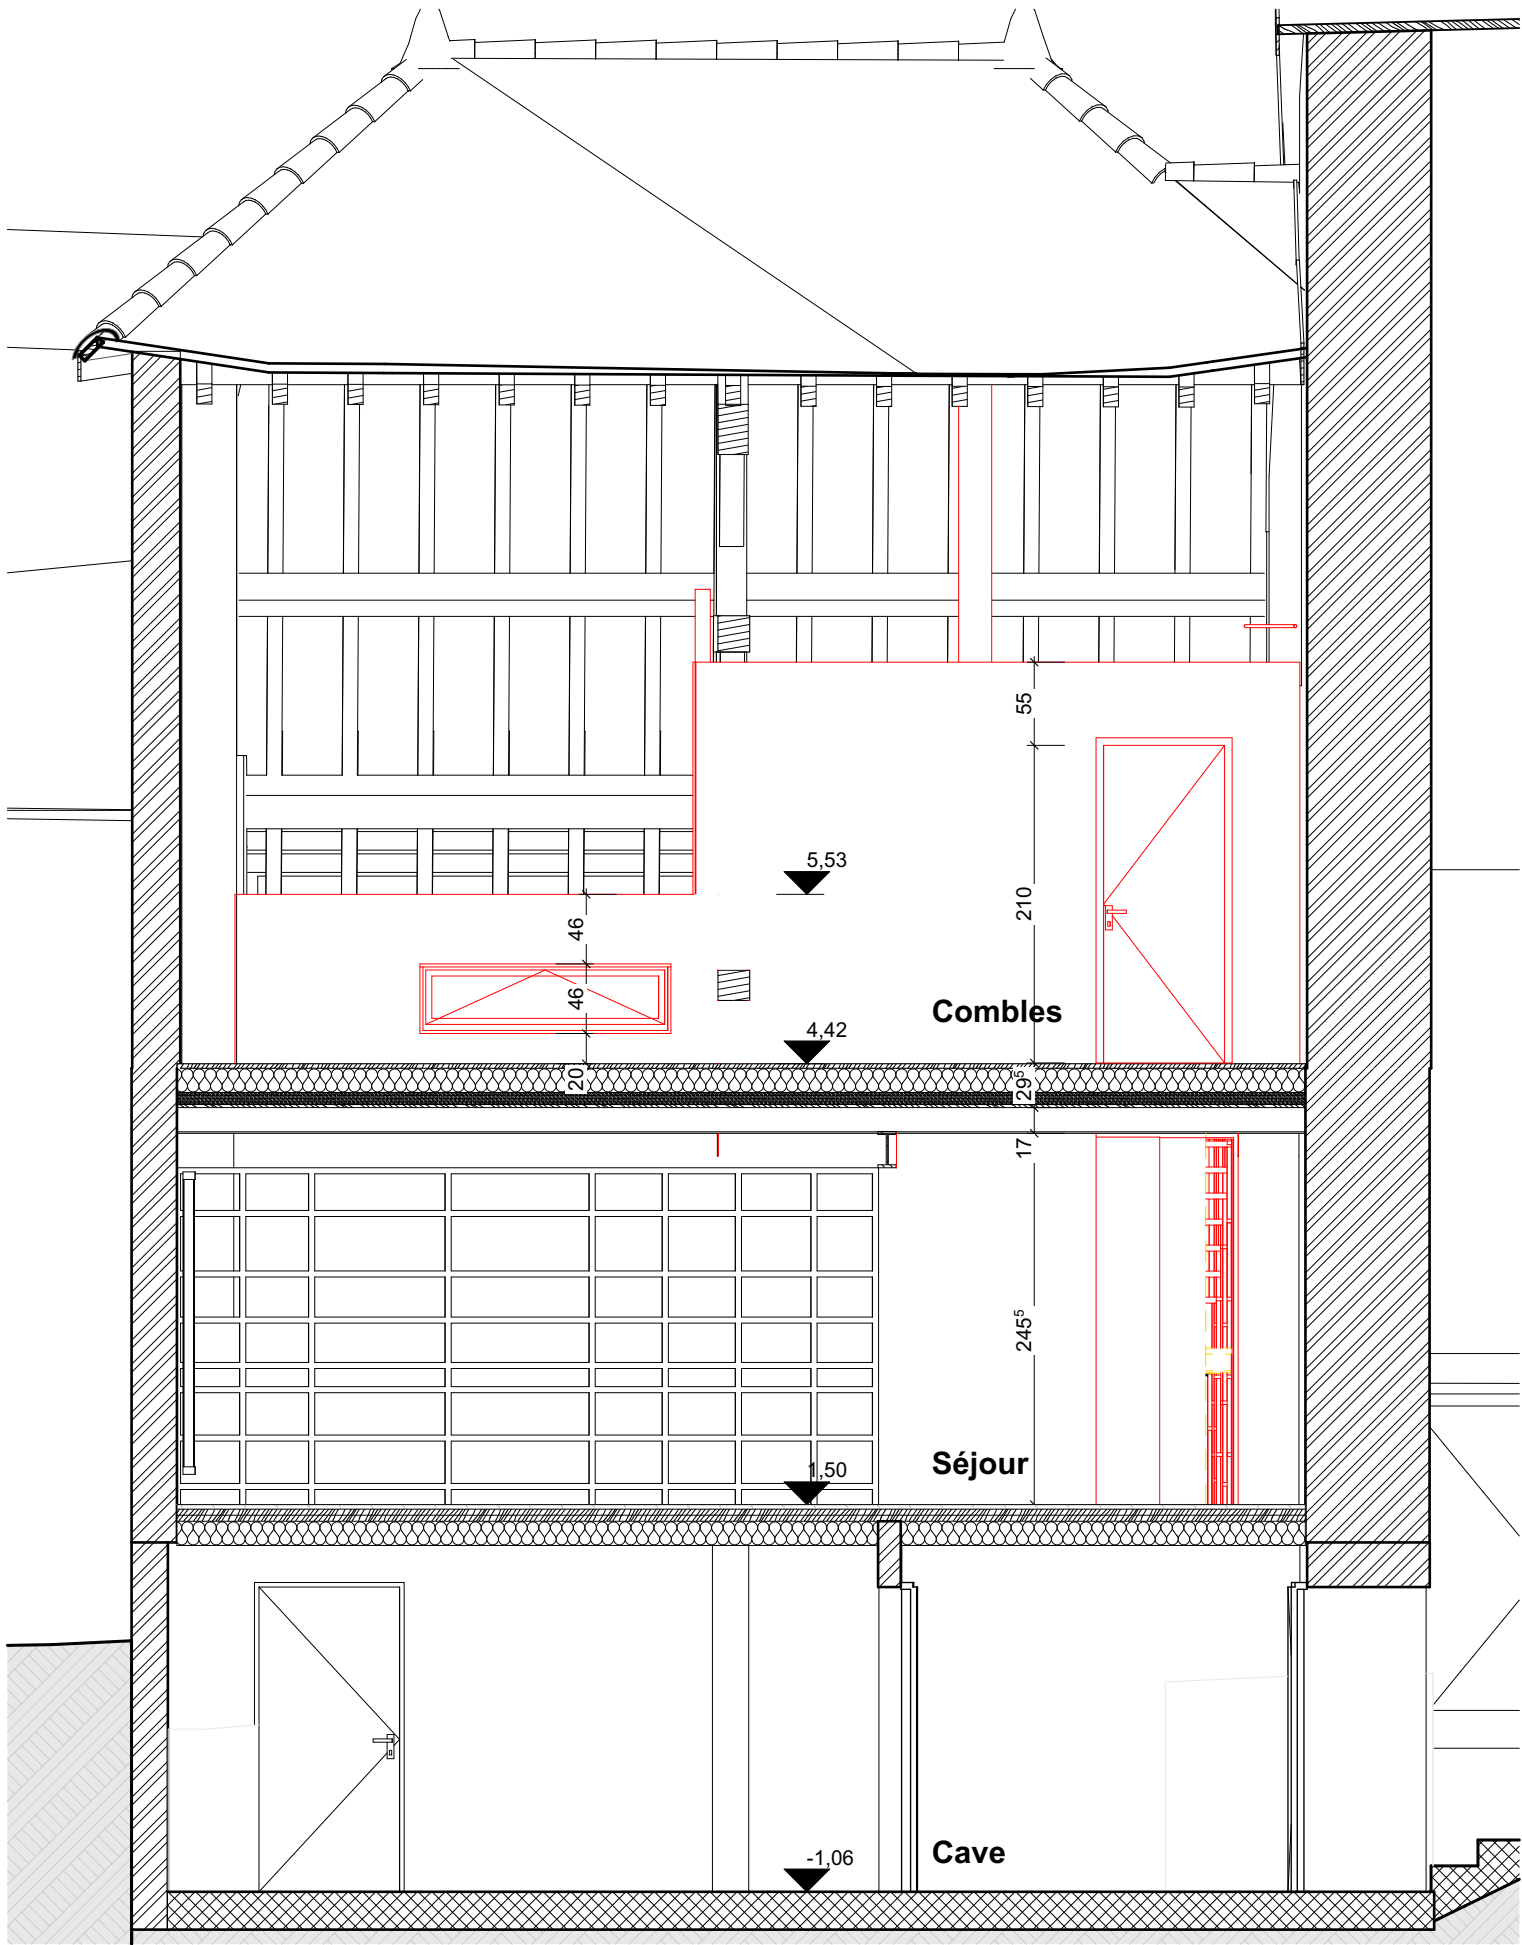

Les maîtres d'ouvrage:

L'architecte:

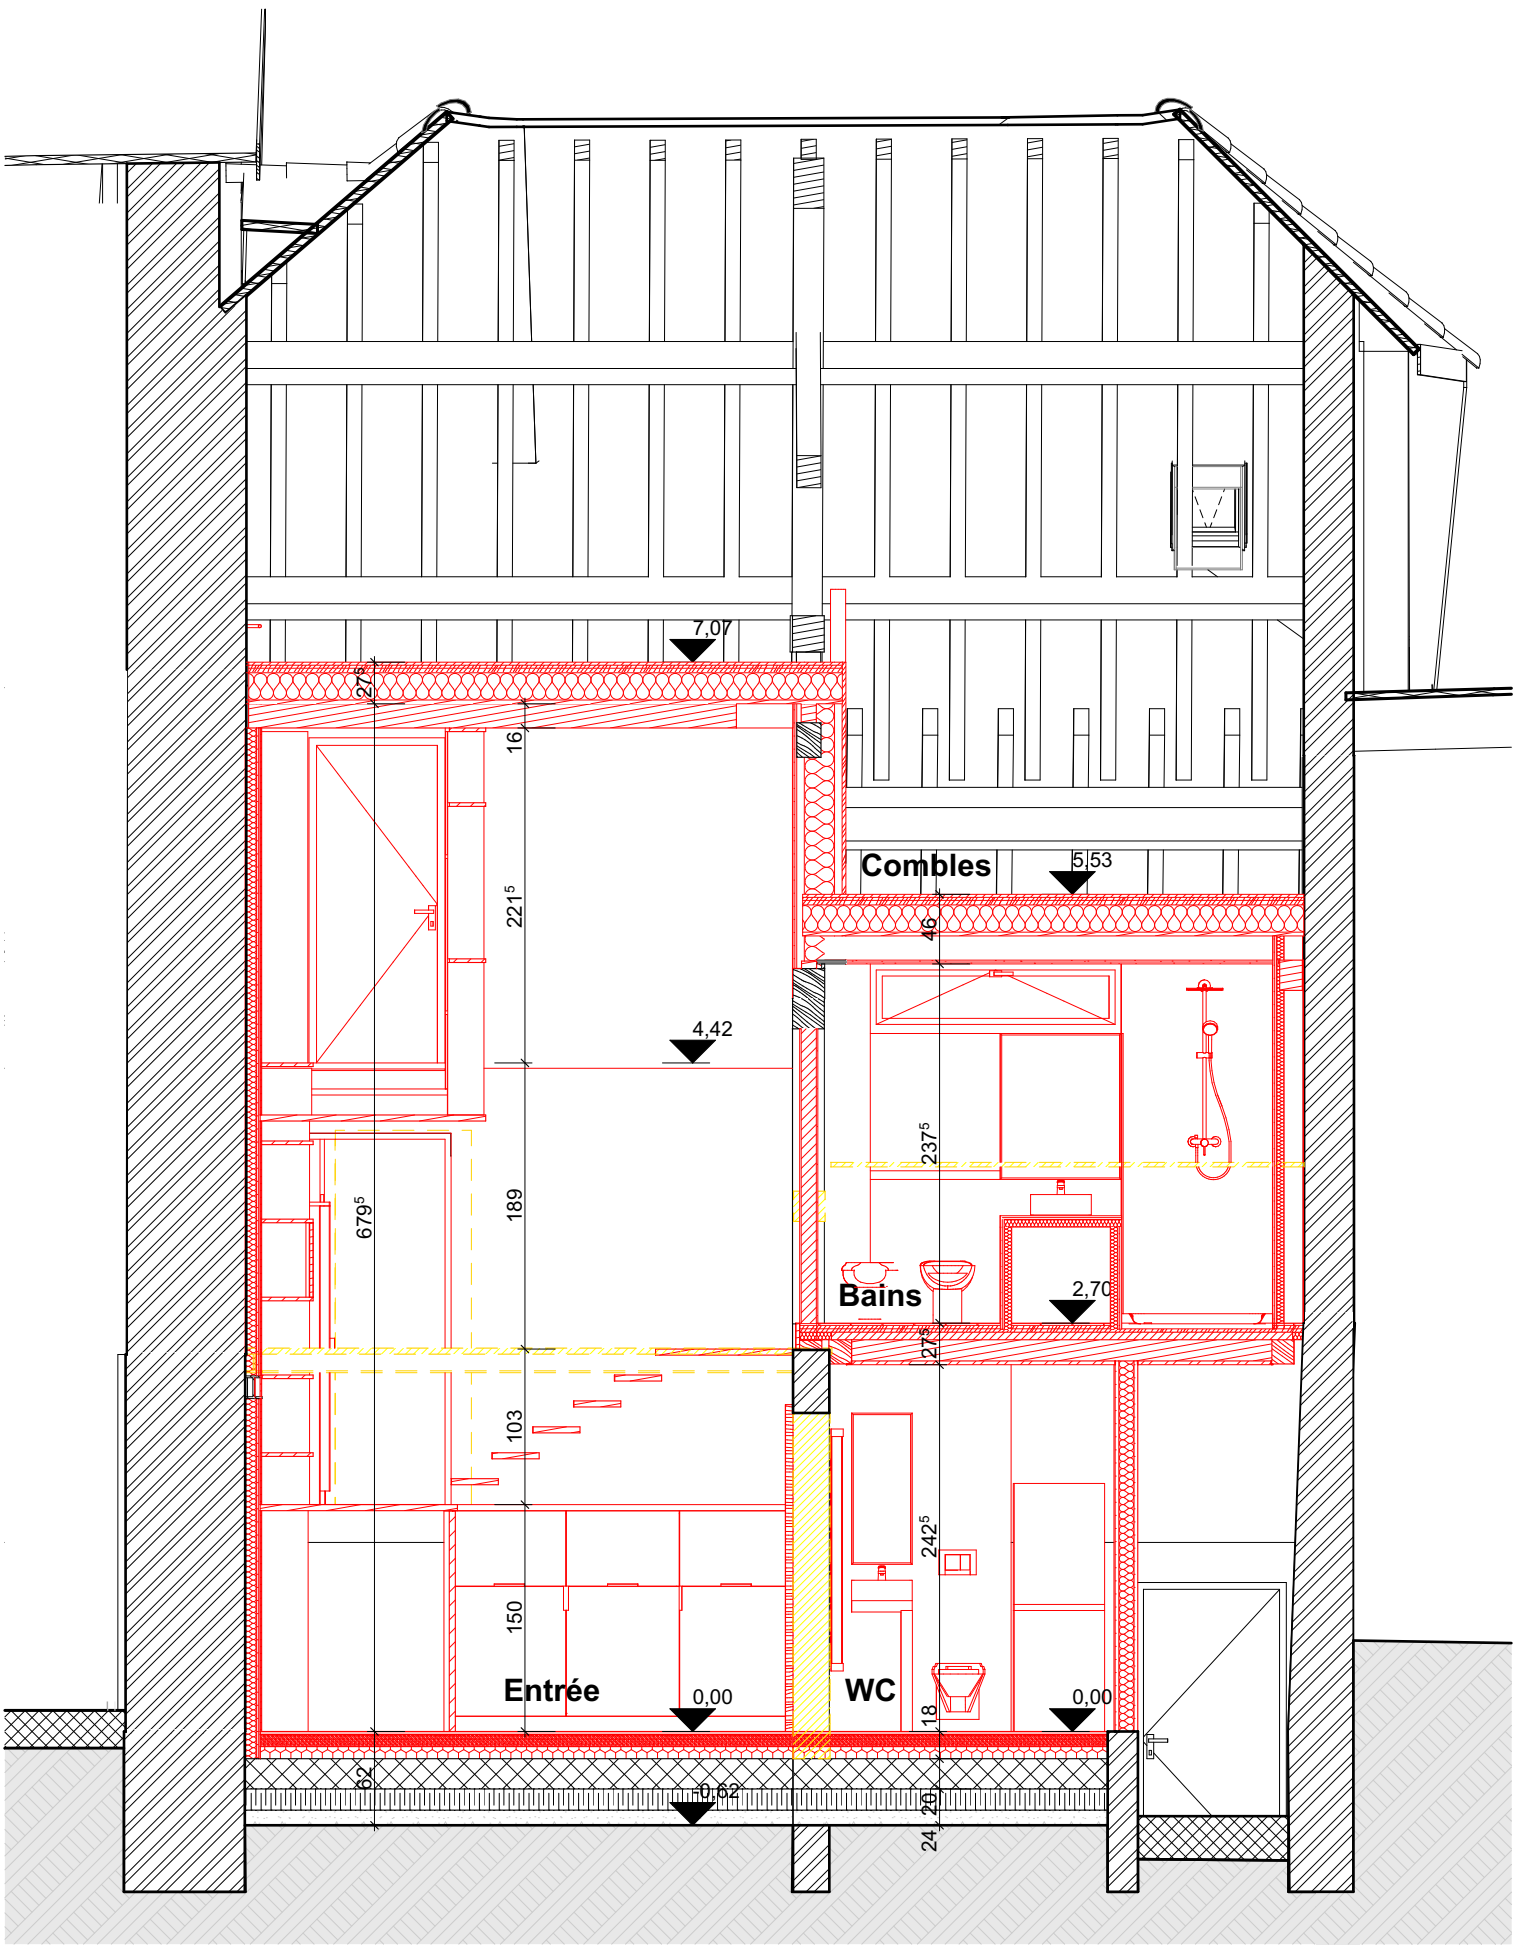

Transformation d'une ferme
Rue de Renges 5, 1024 Ecublens

Maîtres d'ouvrage

Salomé Burckhardt Zbinden & Alfred Zbinden

Rue de Renges 5, 1024 Ecublens

N° de parcelle

979

3'232 m²

Phase : Demande de permis de construire / D-C

Nom du plan :

COUPE D-D D2-D2


Démolition / Construction

N° du plan : DPC 012DC

Format : A3

Echelle : 1:50

Date : 04.05.26

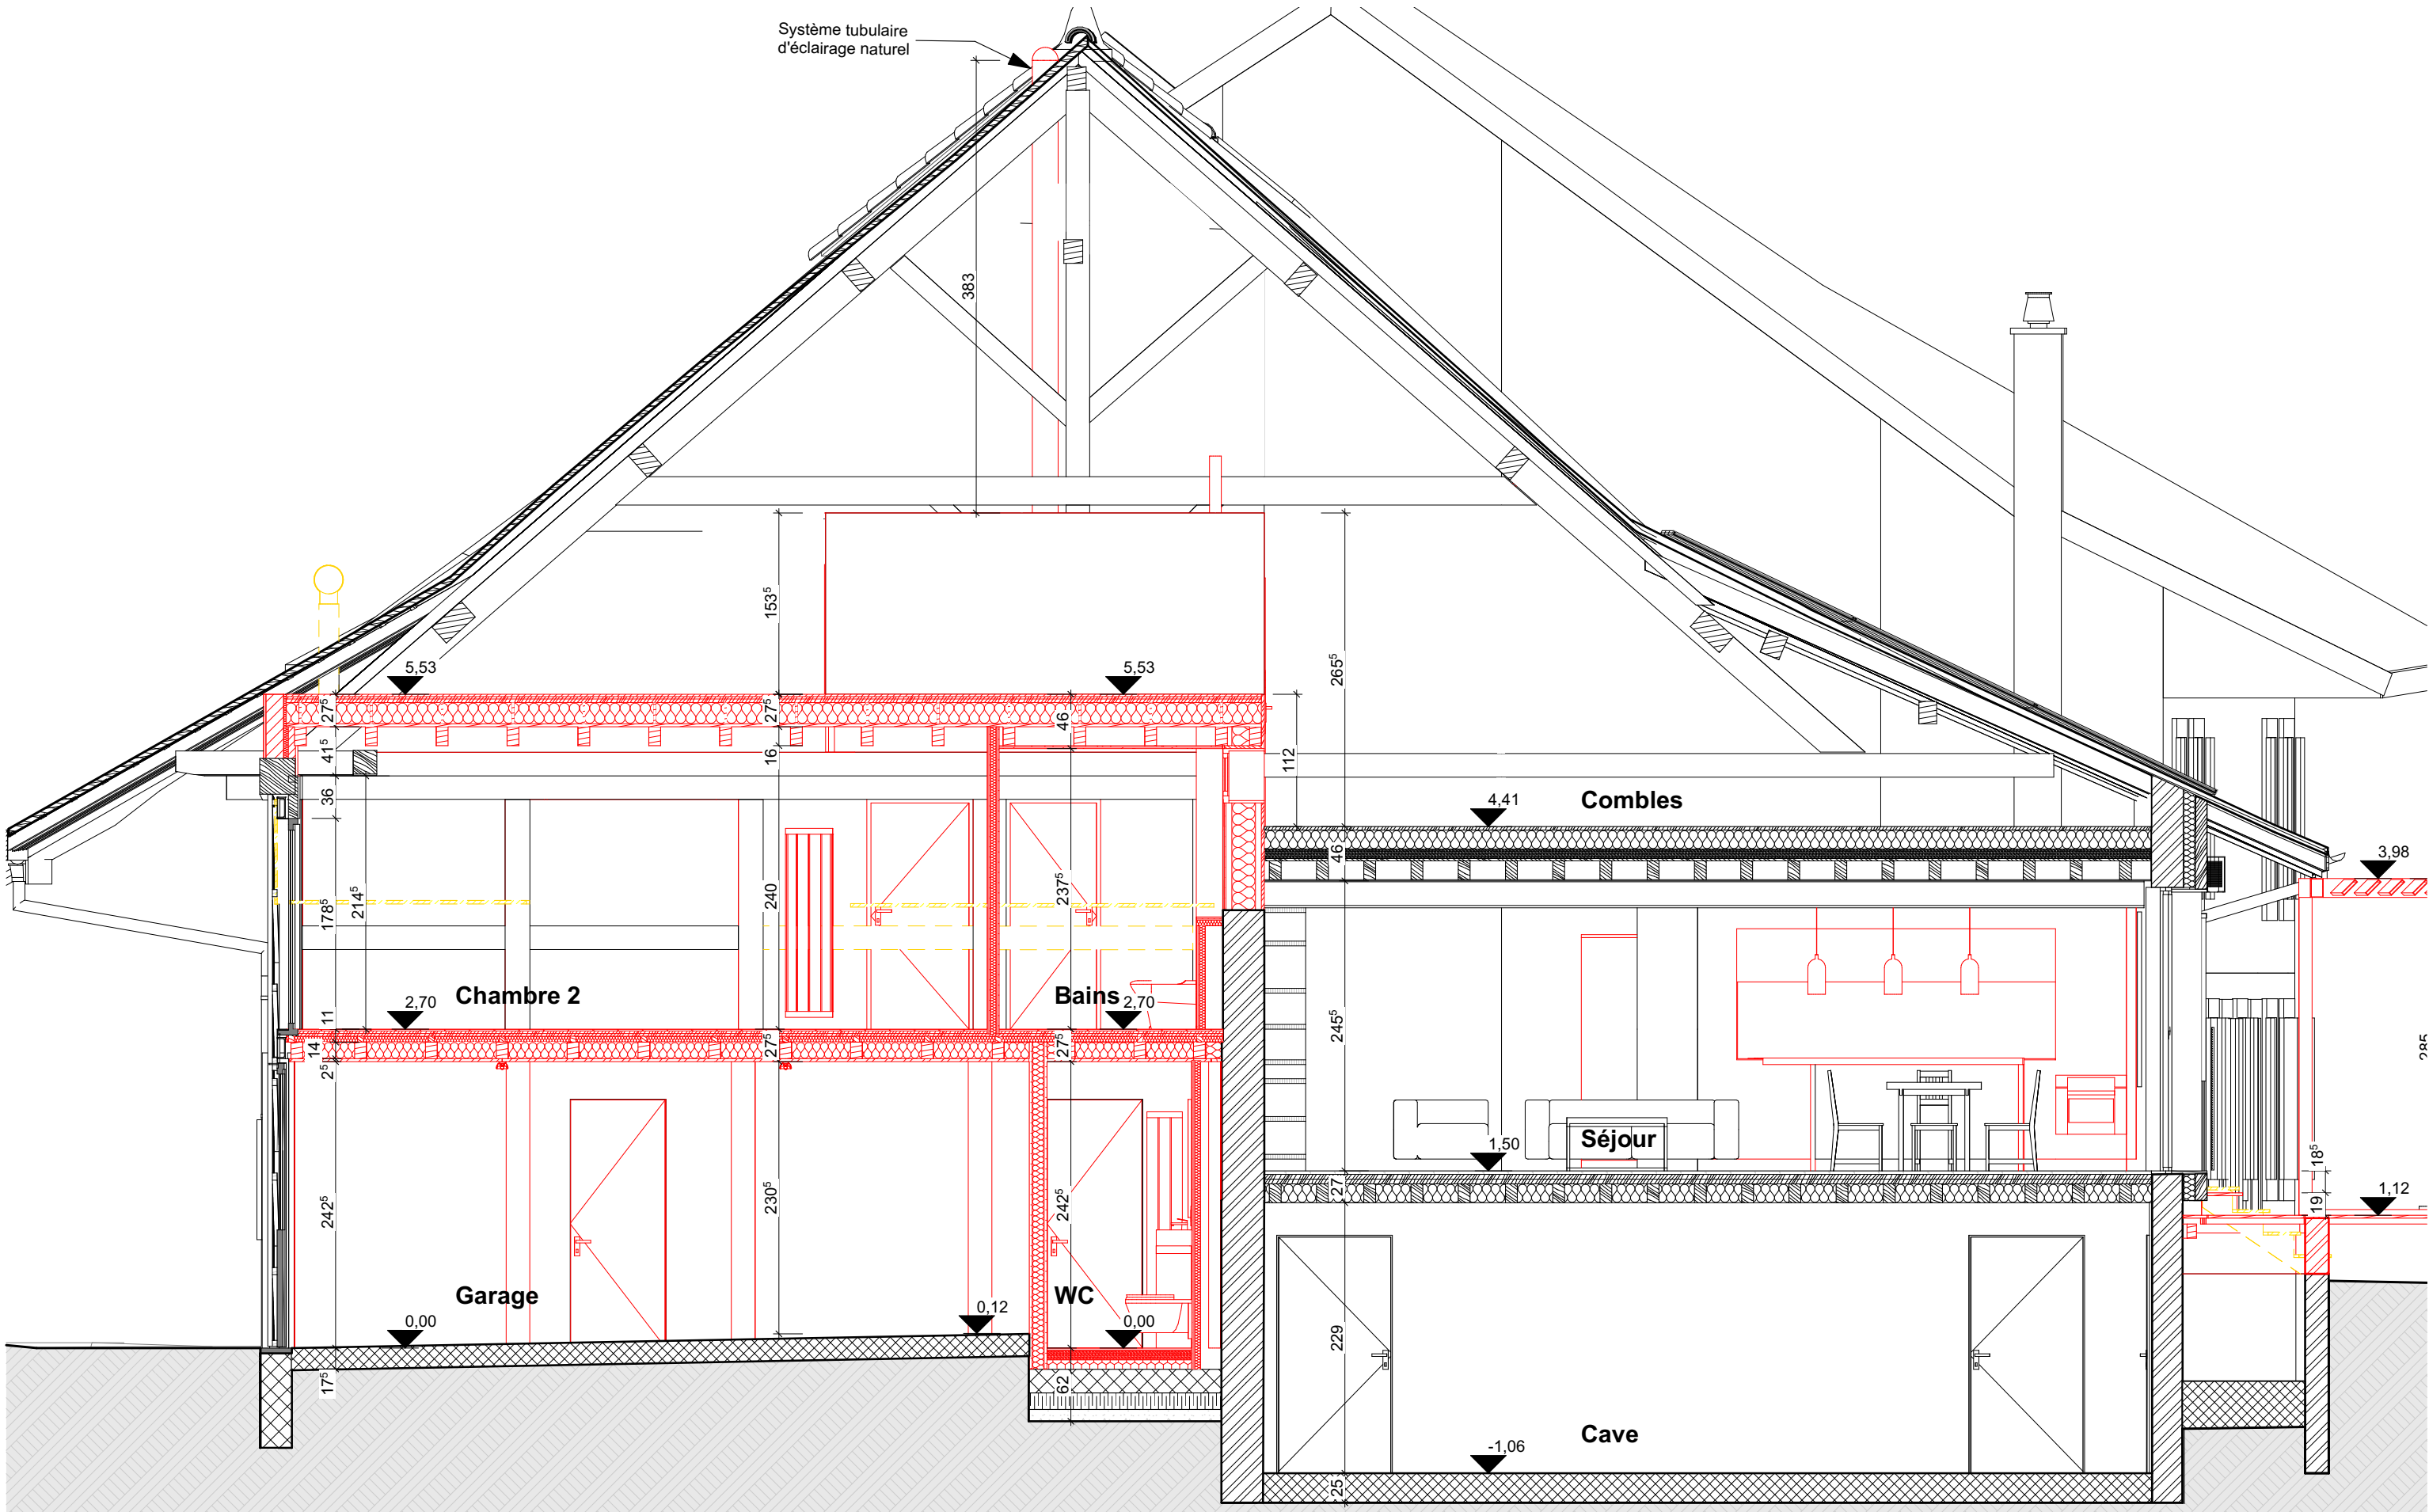

Les maîtres d'ouvrage:

L'architecte:

Transformation d'une ferme
Rue de Renges 5, 1024 Ecublens

Maîtres d'ouvrage
Salomé Burckhardt Zbinden & Alfred Zbinden
Rue de Renges 5, 1024 Ecublens

N° de parcelle
979
3'232 m²

Phase : Demande de permis de construire / D-C

N° du plan : DPC 013DC

Nom du plan :

Format : A3

COUPE F-F

Démolition / Construction

Echelle : 1:50

Date : 04.05.26

ENTRE | SENS ARCHITECTURE & REHABILITATION | CONSERVATION DU PATRIMOINE
Laurent Freitas Da Costa - Ch. Adolphe Bumat - 1814 La Tour-de-Pelliz - +41 79 155 26 91 - info@entreesens.ch