





Les maîtres d'ouvrage:

L'architecte:

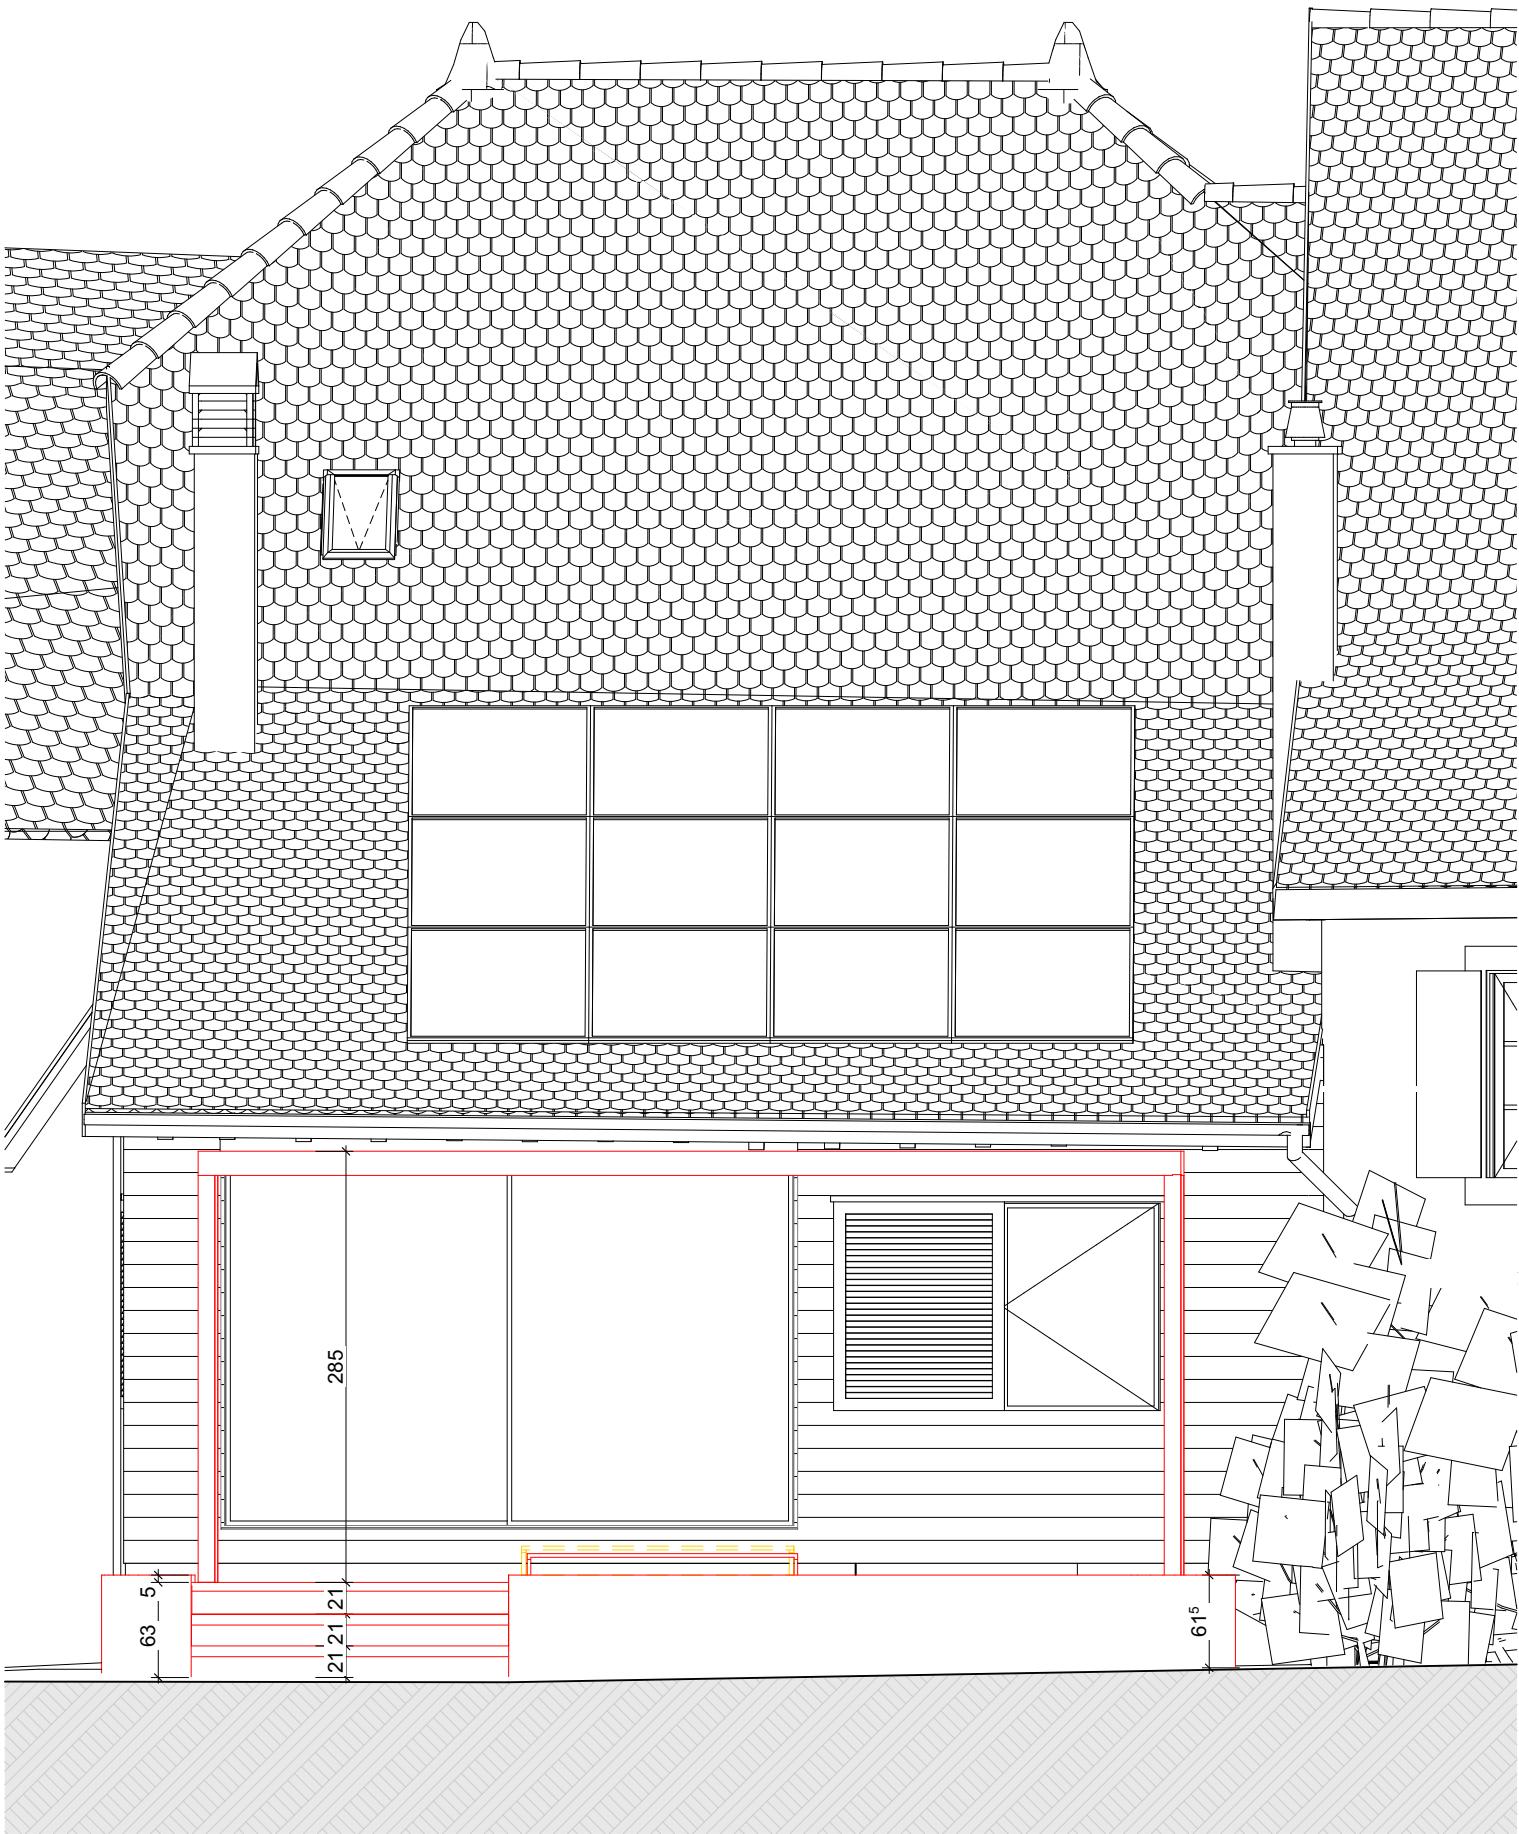

Transformation d'une ferme Rue de Renges 5, 1024 Ecublens		Phase : Demande de permis de construire / D-C	N° du plan : DPC 020DC
Maîtres d'ouvrage Salomé Burckhardt Zbinden & Alfred Zbinden Rue de Renges 5, 1024 Ecublens	N° de parcelle 979 3'232 m²	Nom du plan : FACADE OUEST & EST Démolition / Construction	Format : A3 Echelle : 1:50 Date : 04.05.26
ENTRE SENS ARCHITECTURE & REHABILITATION CONSERVATION DU PATRIMOINE Laurent Freitas Da Costa - CH Adolphe Bumat - 1014 La Tour-de-Peilz - +41 79 155 26 91 - info@entresens.ch			

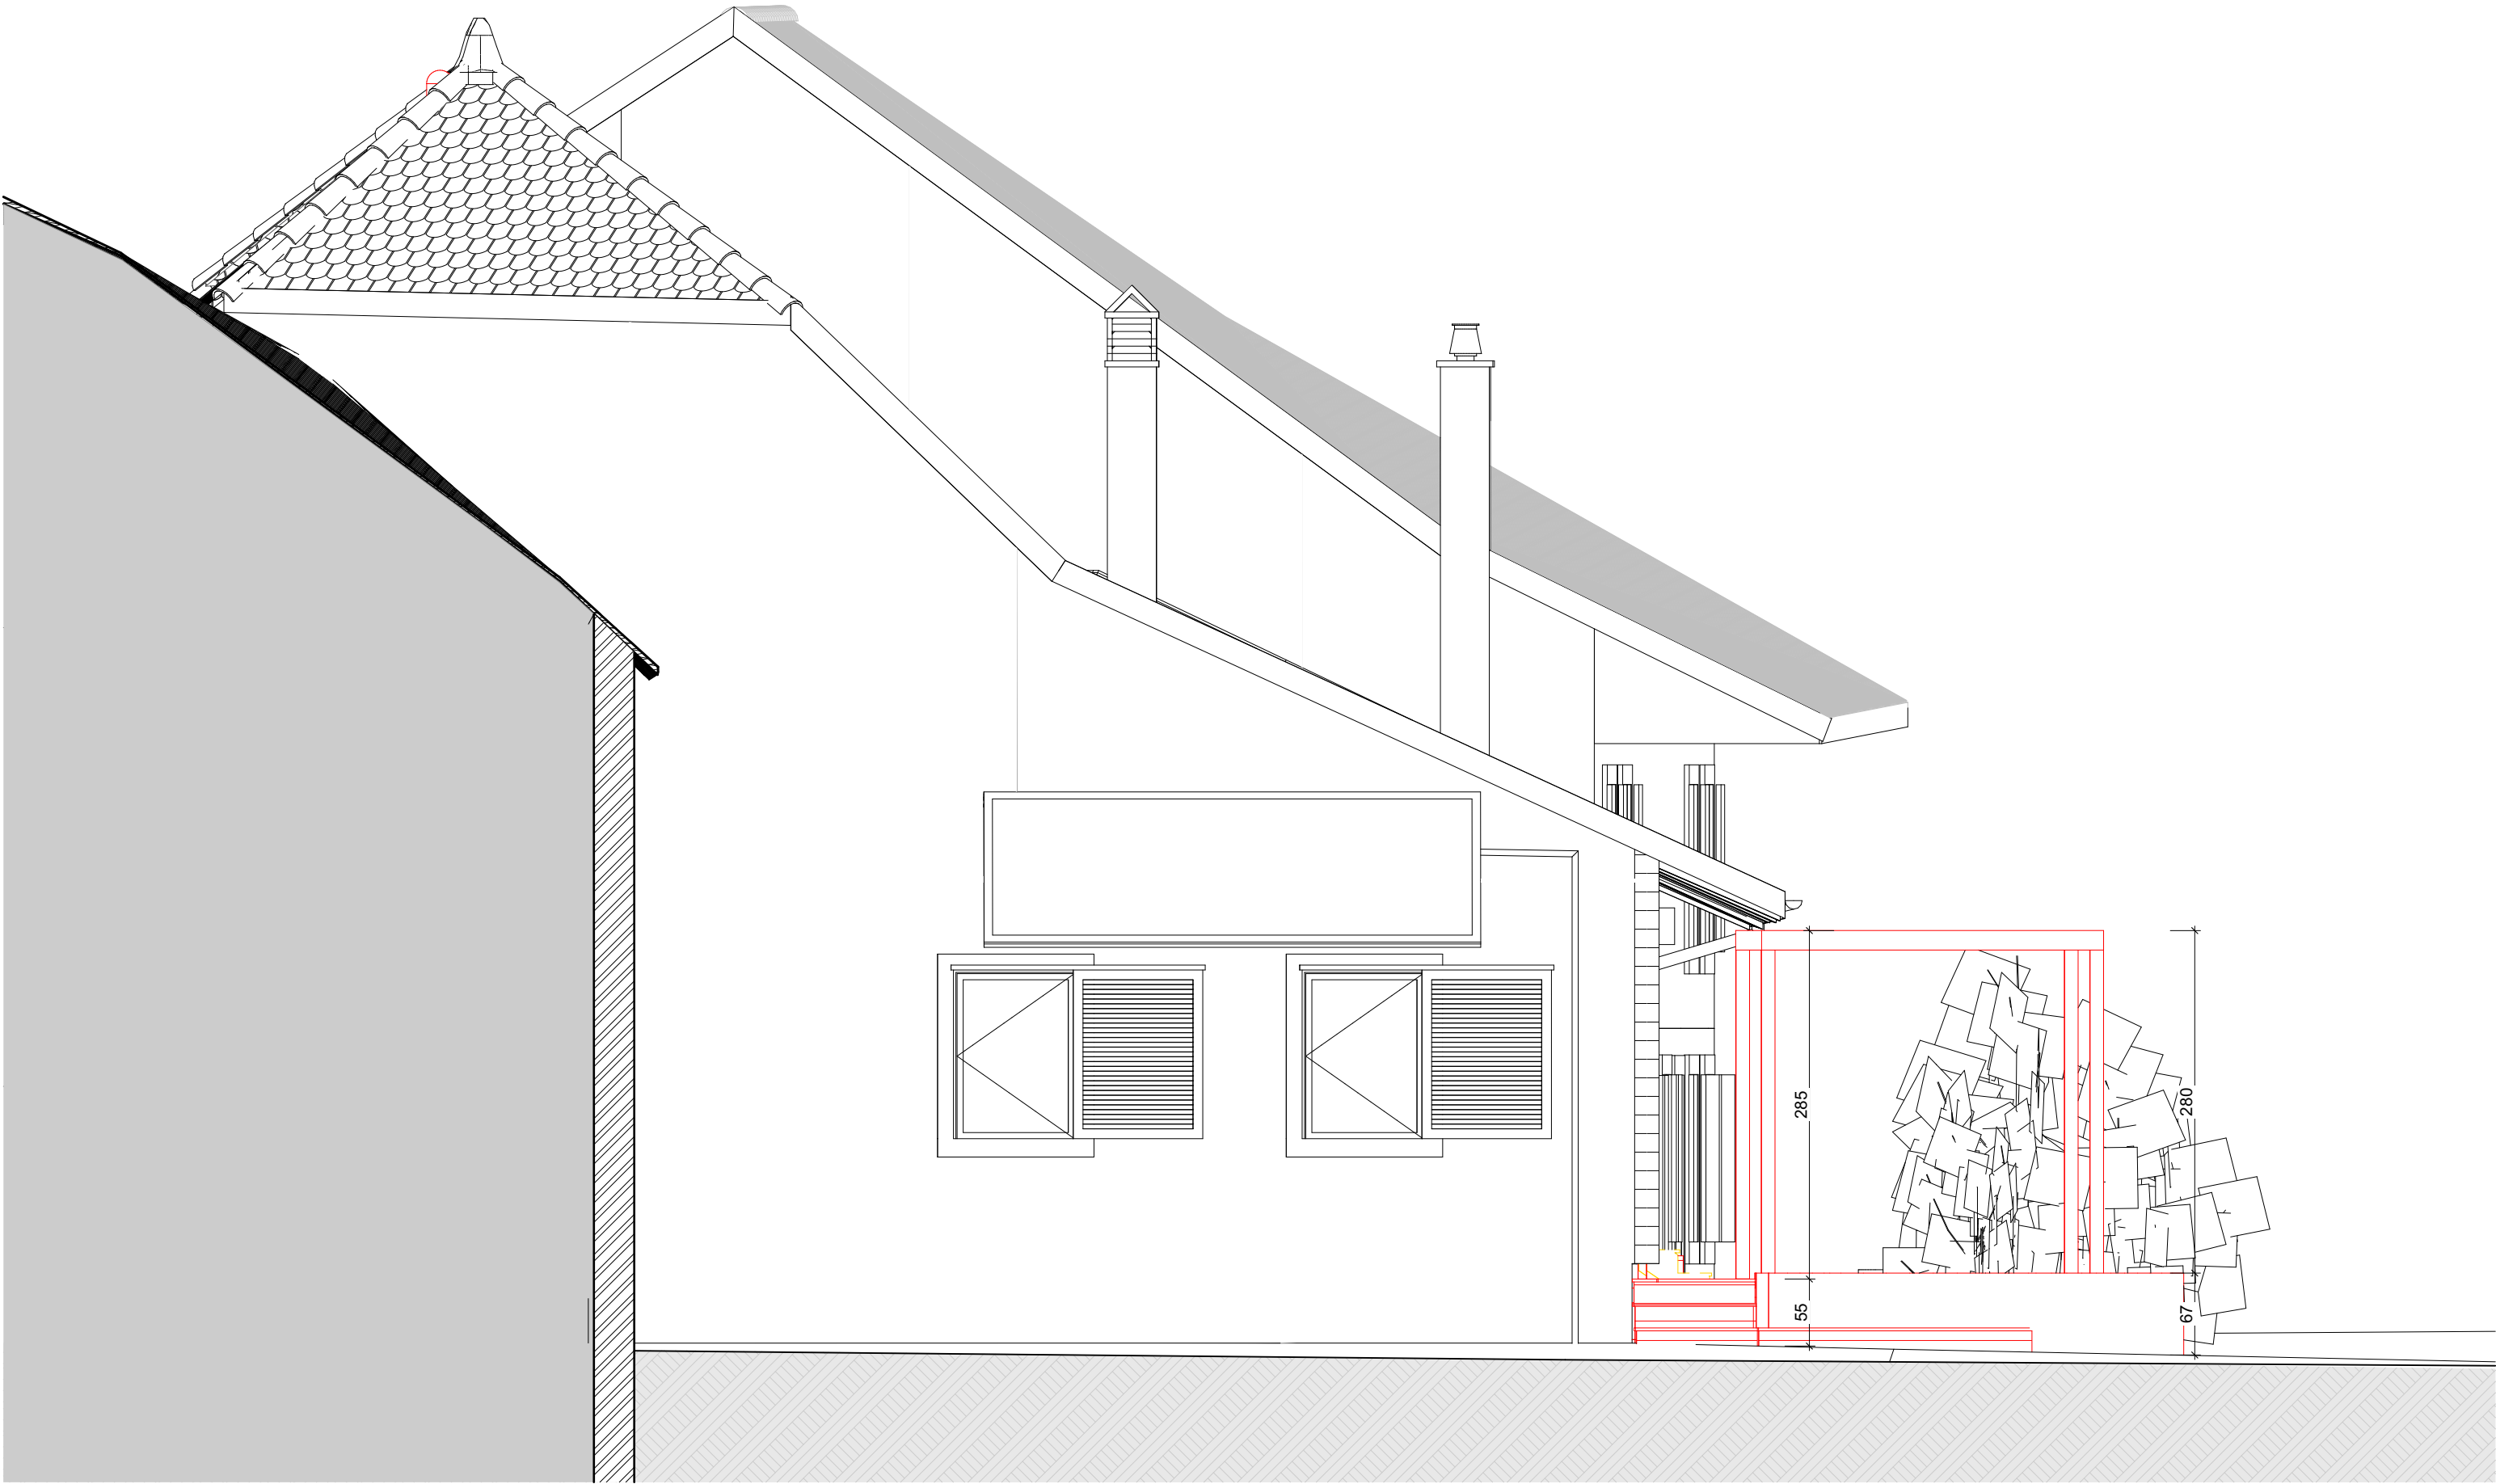

Les maîtres d'ouvrage:

L'architecte:

Transformation d'une ferme Rue de Renges 5, 1024 Ecublens		Phase : Demande de permis de construire / D-C	N° du plan : DPC 021DC
Maîtres d'ouvrage	N° de parcelle	Nom du plan :	Format : A3
Salomé Burckhardt Zbinden & Alfred Zbinden	979	FACADE SUD	
Rue de Renges 5, 1024 Ecublens	3'232 m²	Démolition / Construction	Echelle : 1:50
ENTRE SENS ARCHITECTURE & REHABILITATION CONSERVATION DU PATRIMOINE		Date : 04.05.26	
Laurent Freitas Da Costa - GR. Adolphe Bumat - 1014 La Tour-de-Peilz - +41 79 155 26 91 - info@entresens.ch			