



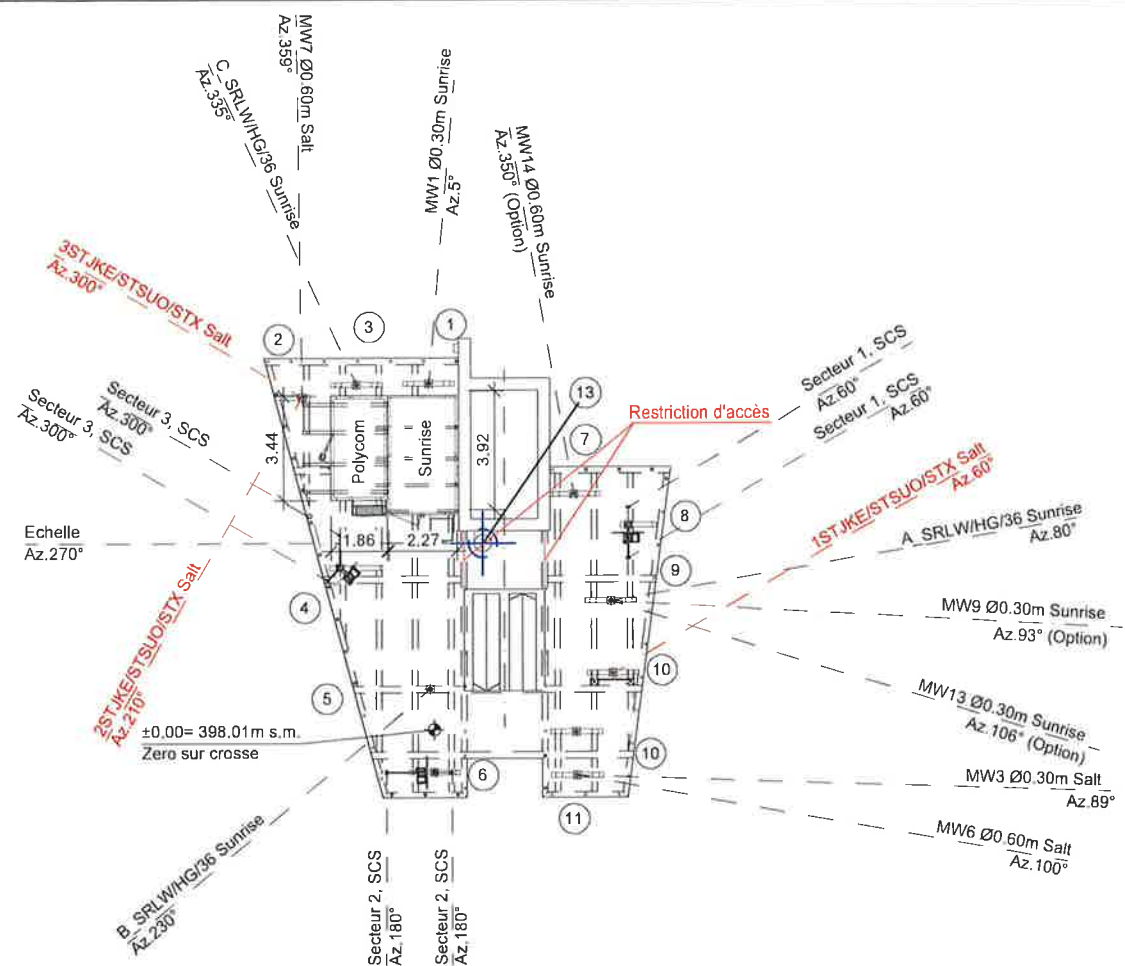

Vue en plan niveau 8


Vue en plan niveau 9

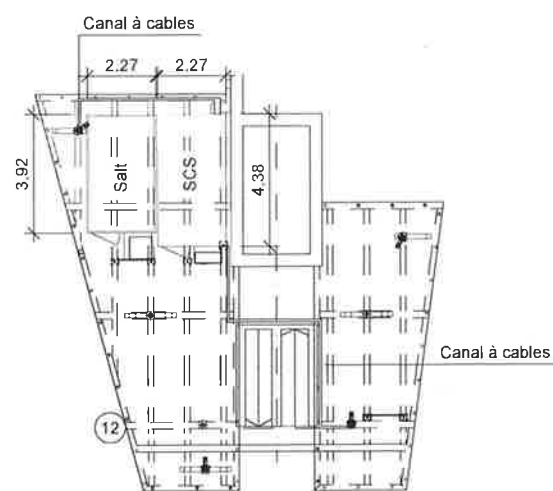


Vue en plan niveau 7

- ① MW1 Ø0.30m Sunrise
- ② 2STJKE/STSUO/STX Salt
3STJKE/STSUO/STX Salt
- ③ MW7 Ø0.60m Salt
- ④ C_SRLWHG Sunrise (Ant.1)
C_SR36 Sunrise (Ant.2)
- ⑤ Secteur 3 SCS (Ant.1)
Secteur 3 SCS (Ant.2)
- ⑥ B_SRLWHG Sunrise (Ant.1)
B_SR36 Sunrise (Ant.2)
- ⑦ MW14 Ø0.60m (OPTION) Sunrise
- ⑧ SECTEUR 1 SCS (Ant.1)
SECTEUR 1 SCS (Ant.2)
- ⑨ MW9 Ø0.30m (OPTION) Sunrise
A_SRLWHG Sunrise (Ant.1)
A_SR36 Sunrise (Ant.2)
- ⑩ 1STJKE/STSUO/STX Salt
- ⑪ MW6 Ø0.60m Salt
MW3 Ø0.30m Salt
- ⑫ Réserve SCS
- ⑬ FEUX D'OBSTACLE
TNDVBH 73 31 47
SBC
CANAL 4
OUC WIPIC
TLU
K 741 515
3x MW Ø0.60m
1x MW Ø0.90m
POLYCOM
GPSDVBH
SBC

Sol
±0.00 = 398.01 m s.m.

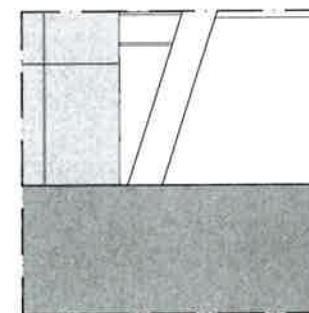

Détail point zéro 1:50

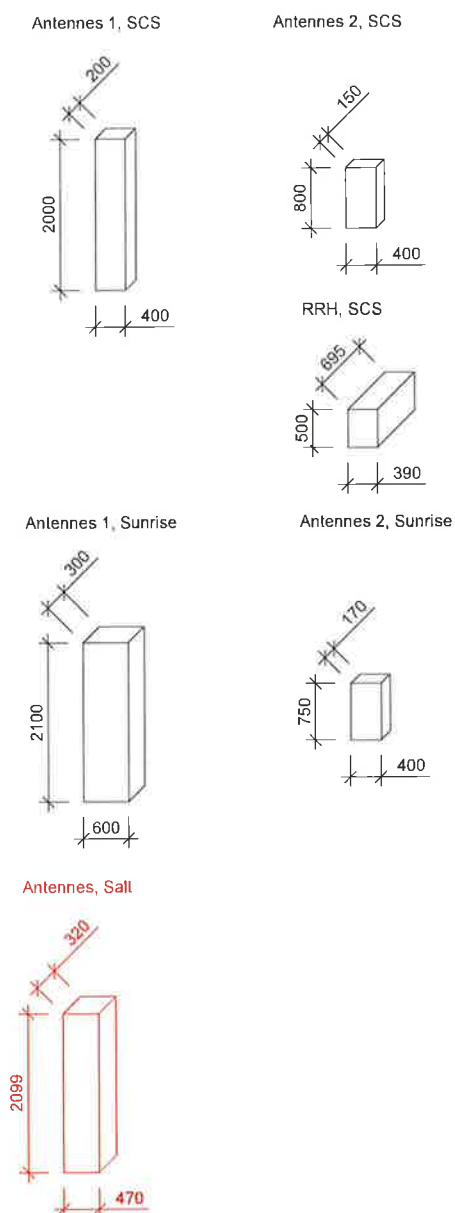

Propriétaire du fonds

[Signature]

Propriétaire du site

Swisscom (Suisse) SA
Access Network West
Av. des Bergières 42
CH-1004 Lausanne

SWISSCOM (SUISSE) SA

Maître de l'ouvrage

Salt.

Salt Mobile SA

Auteur du projet



04 MAI 2023

axians

AXIANS SUISSE SA


axians
Axians Suisse SA

1:250

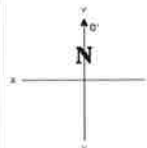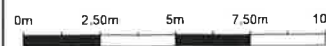

ENGINEERING				MAÎTRE DE L'OUVRAGE	
VISA	DATE	CONTRÔLE	DATE	APPROUVE	DATE
BIB	12.02.2026	BAM	12.02.2026	Salt	...
INDEX	DATE	VISA	AJUSTEMENT		
A	19.02.2026	BIB	Modif. azimut Sect 2 Salt		
B	10.03.2026	BIB	Ajout chaînes de zone de restriction		
C	24.03.2026	BIB	Modif. adresse		


COMMUNE / CANTON Ecublens / VD Parcelle n° 1478		SITE Avenue François-Alphonse Forel 6 1015 Lausanne	1/4	EXISTANT NOUVEAU A DEMOLIR
CODE ECBL		TITRE Ecublens Odyssea Vue des Antennes		
CODE CO-UTILISATEUR Salt: VD_2003D / Sunrise: VD012-2				
NUMERO DU PROJET SWISSCOM 250915000004		COORDONNEES 533 468 / 152 246 2 533 468 / 1 152 246	FORMAT DE PLAN A3	SWISSCOM (SUISSE) SA

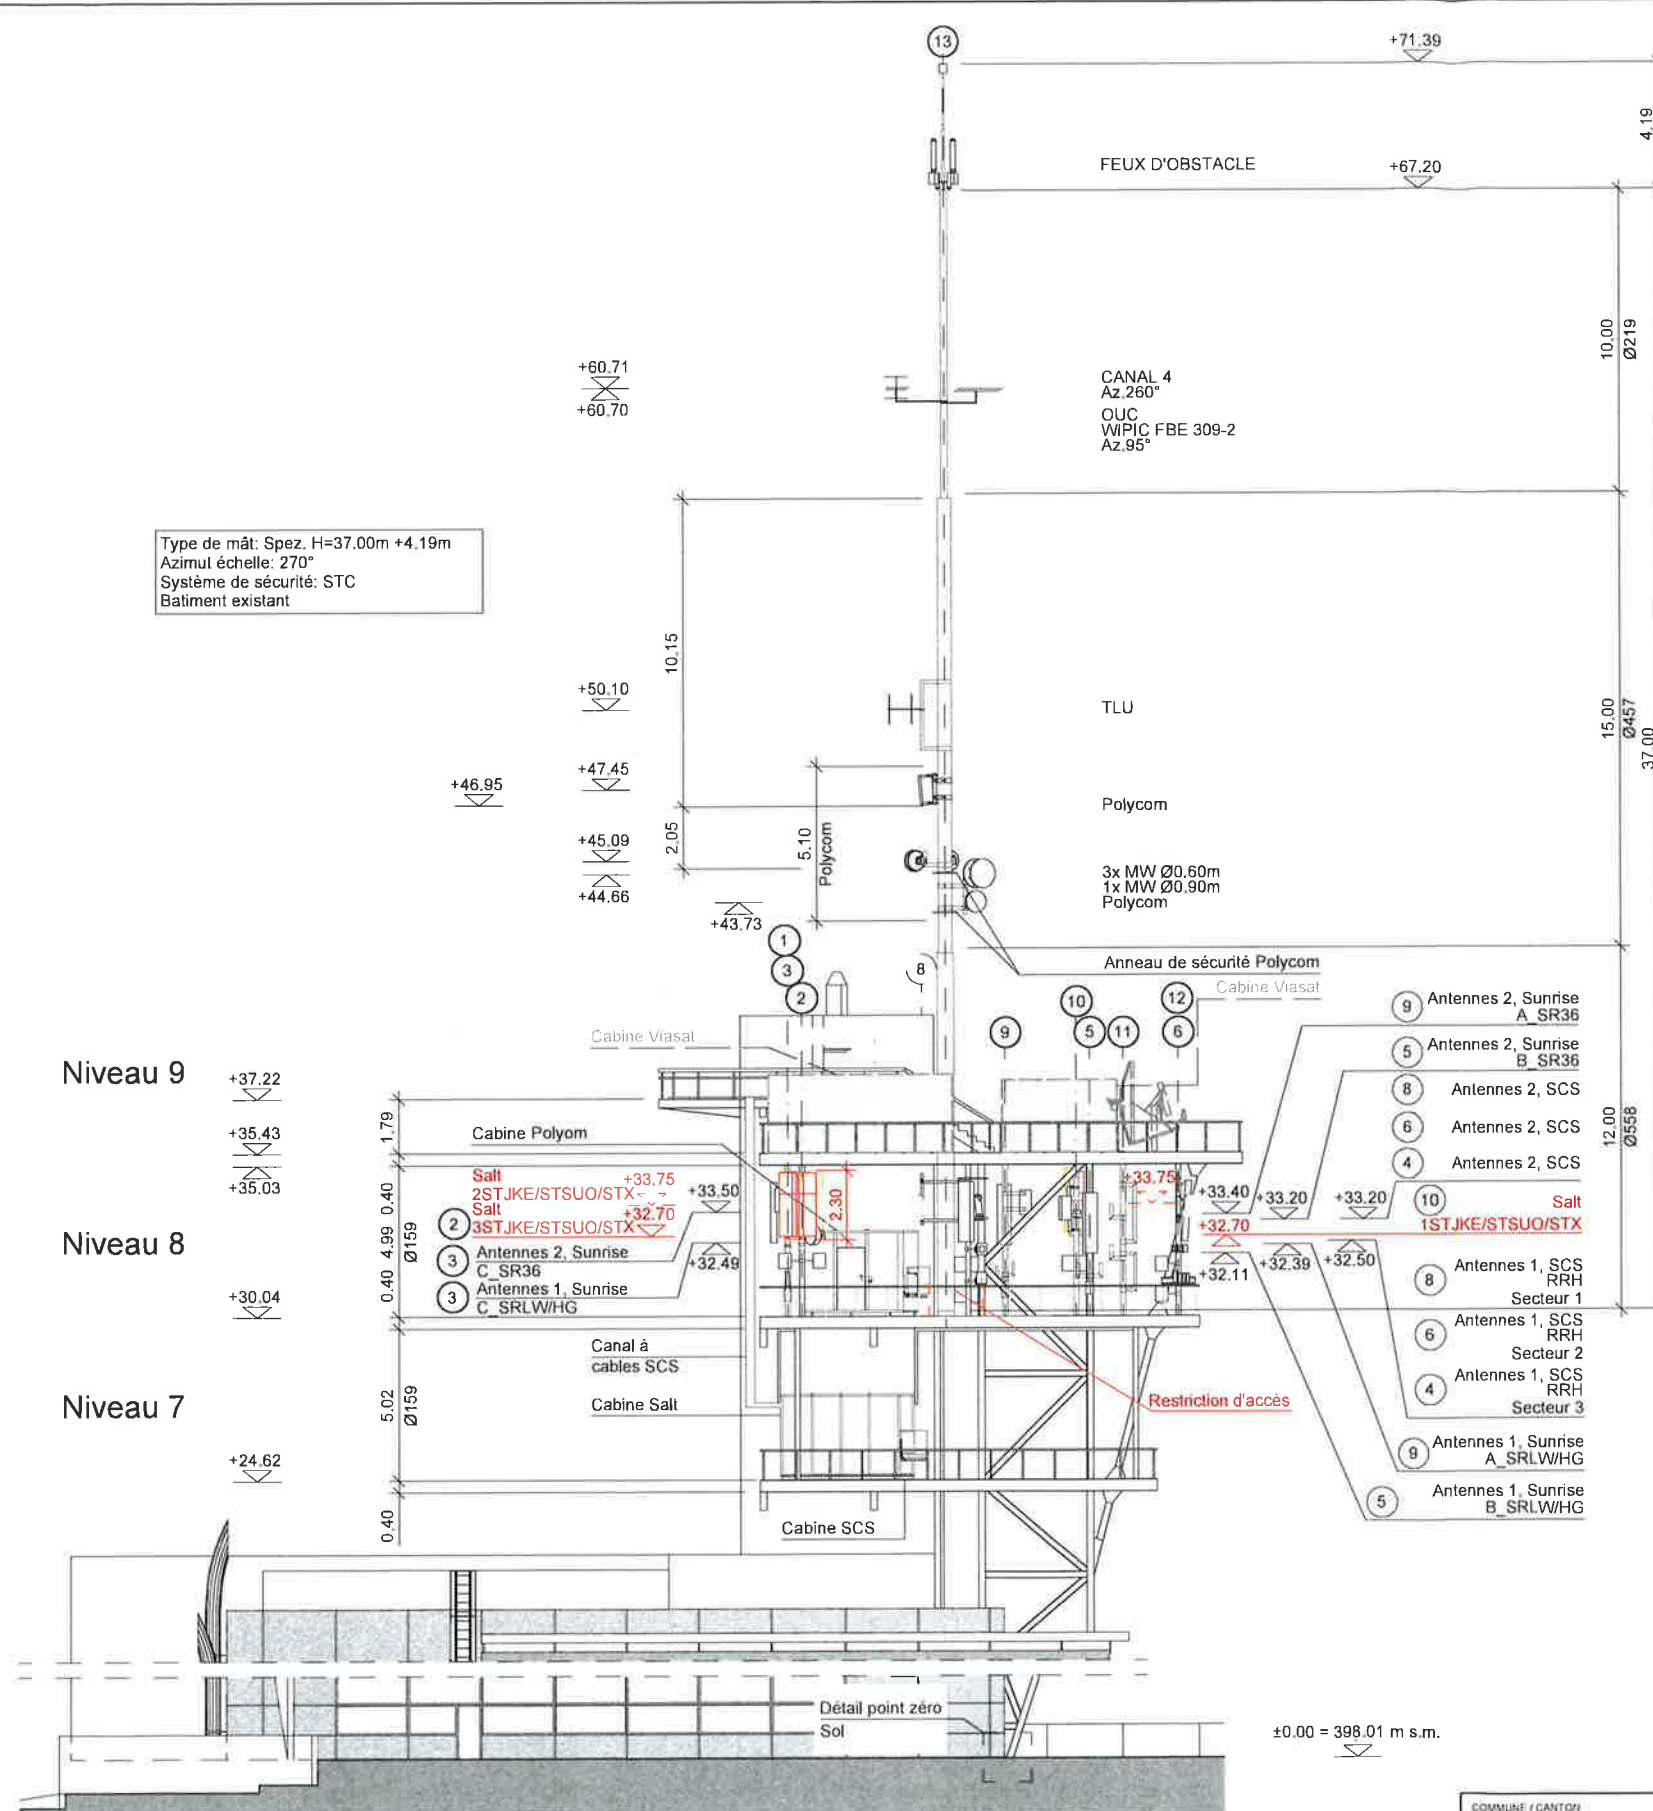

Vue ouest 1:250

- 1 MW1 Ø0.30m Sunrise
- 2 2STJKE/STSUO/STX Salt
3STJKE/STSUO/STX Salt
- 3 MW7 Ø0.60m Salt
- 4 C_SRLW/HG Sunrise (Ant.1)
C_SR36 Sunrise (Ant.2)
- 5 SECTEUR 3 SCS (Ant.1)
SECTEUR 3 SCS (Ant.2)
- 6 B_SRLW/HG Sunrise (Ant.1)
B_SR36 Sunrise (Ant.2)
- 7 SECTEUR 2 SCS (Ant.1)
SECTEUR 2 SCS (Ant.2)
- 8 MW14 Ø0.60m (OPTION) Sunrise
- 9 MW9 Ø0.30m (OPTION) Sunrise
A_SRLW/HG Sunrise (Ant.1)
A_SR36 Sunrise (Ant.2)

- 10 1STJKE/STSUO/STX Salt
- 11 MW6 Ø0.60m Salt
MW3 Ø0.30m Salt
- 12 Réserve SCS
- 13 FEUX D'OBSTACLE
TNDVBH 73 31 47
SBC
CANAL 4
OUC WIPIC
TLU
K 741 515
3x MW Ø0.60m
1x MW Ø0.90m
POLYCOM
GPSDVH
SBC

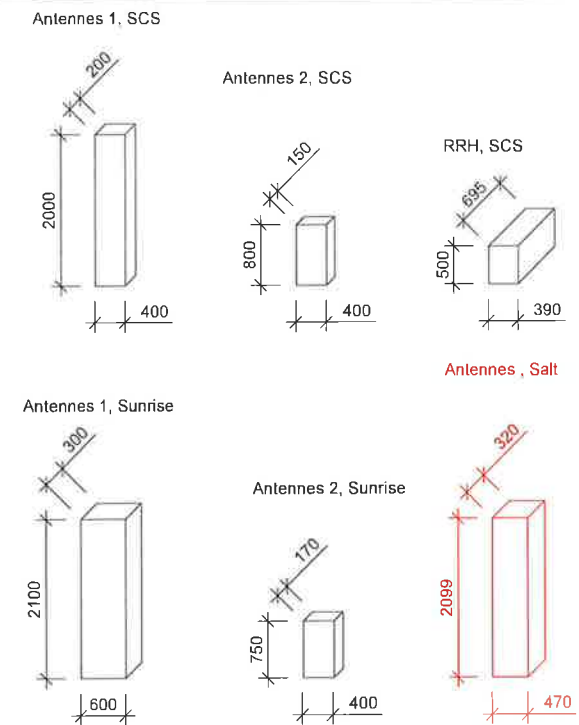

Détail point zéro 1:50

Propriétaire du fonds

[Signature]

Propriétaire du site

Swisscom (Suisse) SA
Access Network West
Av. des Bergières 42
CH-1004 Lausanne



SWISSCOM (SUISSE) SA

Maître de l'ouvrage

Salt. SANDER MOELLER SA
Sander Moeller
Project Manager Estates
Salt Mobile SA


Auteur du projet
04 MAI 2026



AXIANS SUISSE SA





1:250

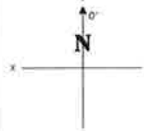

ENGINEERING				MAÎTRE DE L'OUVRAGE	
VISA	DATE	CONTROLE	DATE	APPROUVE	DATE
BIB	12.02.2026	BAM	12.02.2026	Salt	...
INDEX	DATE	VISA	AJUSTEMENT		
A	19.02.2026	BIB	Modif. azimut Beld 2 Salt		
B	10.03.2026	BIB	Ajout chaînes de zone de restriction		
C	24.03.2026	BIB	Modif. adresse		

COMMUNE / CANTON Ecublens / VD Parcelle n° 1478		SITE Avenue François-Alphonse Forel 6 1015 Lausanne	
CODE ECBL		TITRE Ecublens Odyssea Vue des Antennes	
CODE CO-UTILISATEUR Salt: VD_2003D / Sunrise: VD012-2			
NUMERO DU PROJET SWISSCOM 250915000004		COORDONNEES 533 468 / 152 246 2 533 468 / 1 152 246	FORMAT DE PLAN A3
		EXISTANT NOUVEAU A DEMOLIR	
		SWISSCOM (SUISSE) SA	

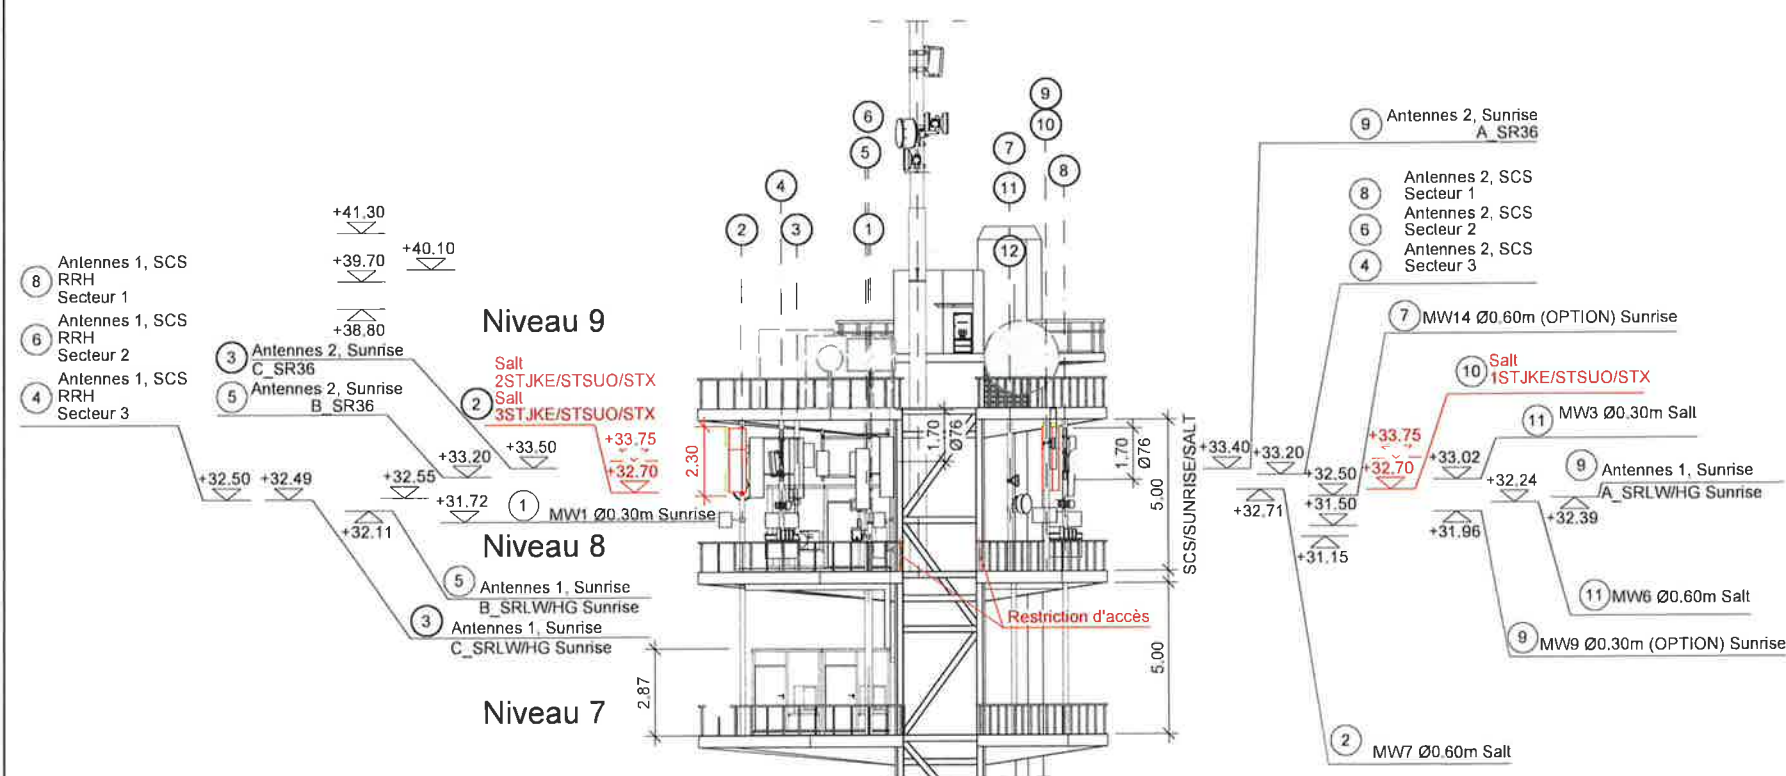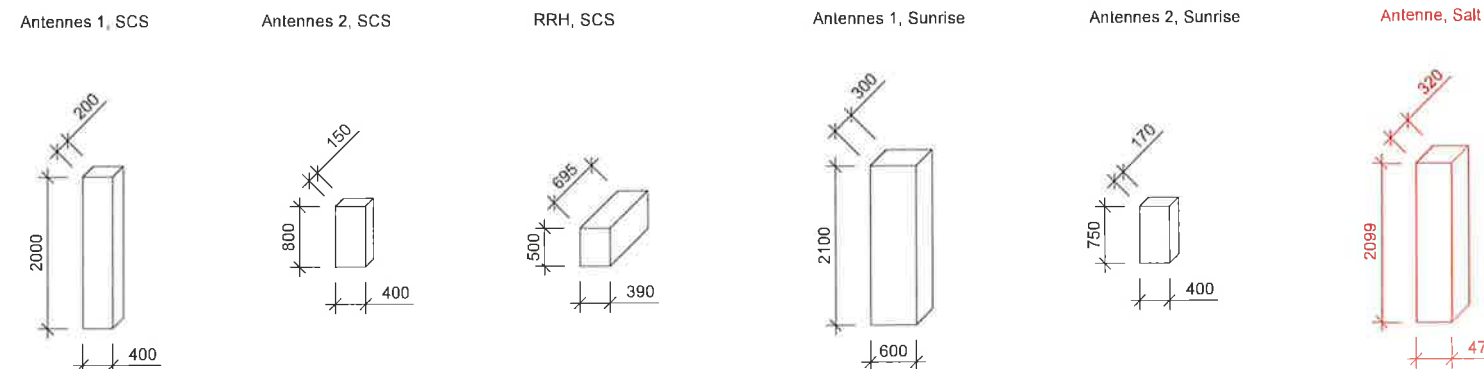

Vue sud 1:250

- ① MW1 Ø0.30m Sunrise
② 2STJKE/STSUO/STX Salt
3STJKE/STSUO/STX Salt
MW7 Ø0.60m Salt
C_SRLW/HG Sunrise (Ant.1)
C_SR36 Sunrise (Ant.2)
④ SECTEUR 3 SCS (Ant.1)
SECTEUR 3 SCS (Ant.2)
⑤ B_SRLW/HG Sunrise (Ant.1)
B_SR36 Sunrise (Ant.2)
⑥ SECTEUR 2 SCS (Ant.1)
SECTEUR 2 SCS (Ant.2)
⑦ MW14 Ø0.60m (OPTION) Sunrise
⑧ SECTEUR 1 SCS (Ant.1)
SECTEUR 1 SCS (Ant.2)
⑨ MW9 Ø0.30m (OPTION) Sunrise
A_SRLW/HG Sunrise (Ant.1)
A_SR36 Sunrise (Ant.2)
⑩ 1STJKE/STSUO/STX Salt
⑪ MW6 Ø0.60m Salt
MW3 Ø0.30m Salt
⑫ Réserve SCS
⑬ FEUX D'OBSTACLE
TNDVBH 73 31 47
SBC
CANAL 4
OUC WIPIC
TLU
K 741 515
3x MW Ø0.60m
1x MW Ø0.90m
POLYCOM
GPSDVBH
SBC

Propriétaire du fonds

Propriétaire du site

Swisscom (Suisse) SA
Access Network West
Av. des Bergières 42
1500 Lausanne

SWISSCOM (SUISSE) SA

Maître de l'ouvrage

Salt. ALTERNATIVE SA

Sandra Vissier
Salt Mobile SA, Project Manager, Estates

Auteur du projet


0.4 MAI 2026

axians

AXIANS SUISSE SA

axians
Axians Suisse SA

1:250

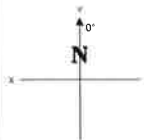


ENGINEERING				MAÎTRE DE L'OUVRAGE	
VISA	DATE	CONTROLE	DATE	APPROUVE	DATE
BIB	12.02.2026	BAM	12.02.2026	Salt	...
INDEX	DATE	VISA	AJUSTEMENT		
A	19.02.2026	BIB	Modif. azimut Sect 2 Salt		
B	10.03.2026	BIB	Ajout chaînes de zone de restriction		
C	24.03.2026	BIB	Modif. adresse		

COMMUNE / CANTON Ecublens / VD Parcelle n° 1478		SITE Avenue François-Alphonse Forel 6 1015 Lausanne		3/4
CODE ECBL		TITRE Ecublens Odyssea Vue des Antennes		
CODE CO-UTILISATEUR Salt: VD_2003D / Sunrise: VD012-2		COORDONNÉES 533 468 / 152 246 2 533 468 / 1 152 246		FORMAT DE PLAN A3
NUMERO DU PROJET SWISSCOM 250915000004		SWISSCOM (SUISSE) SA		

EXISTANT
NOUVEAU
A DEMOLIR

swisscom

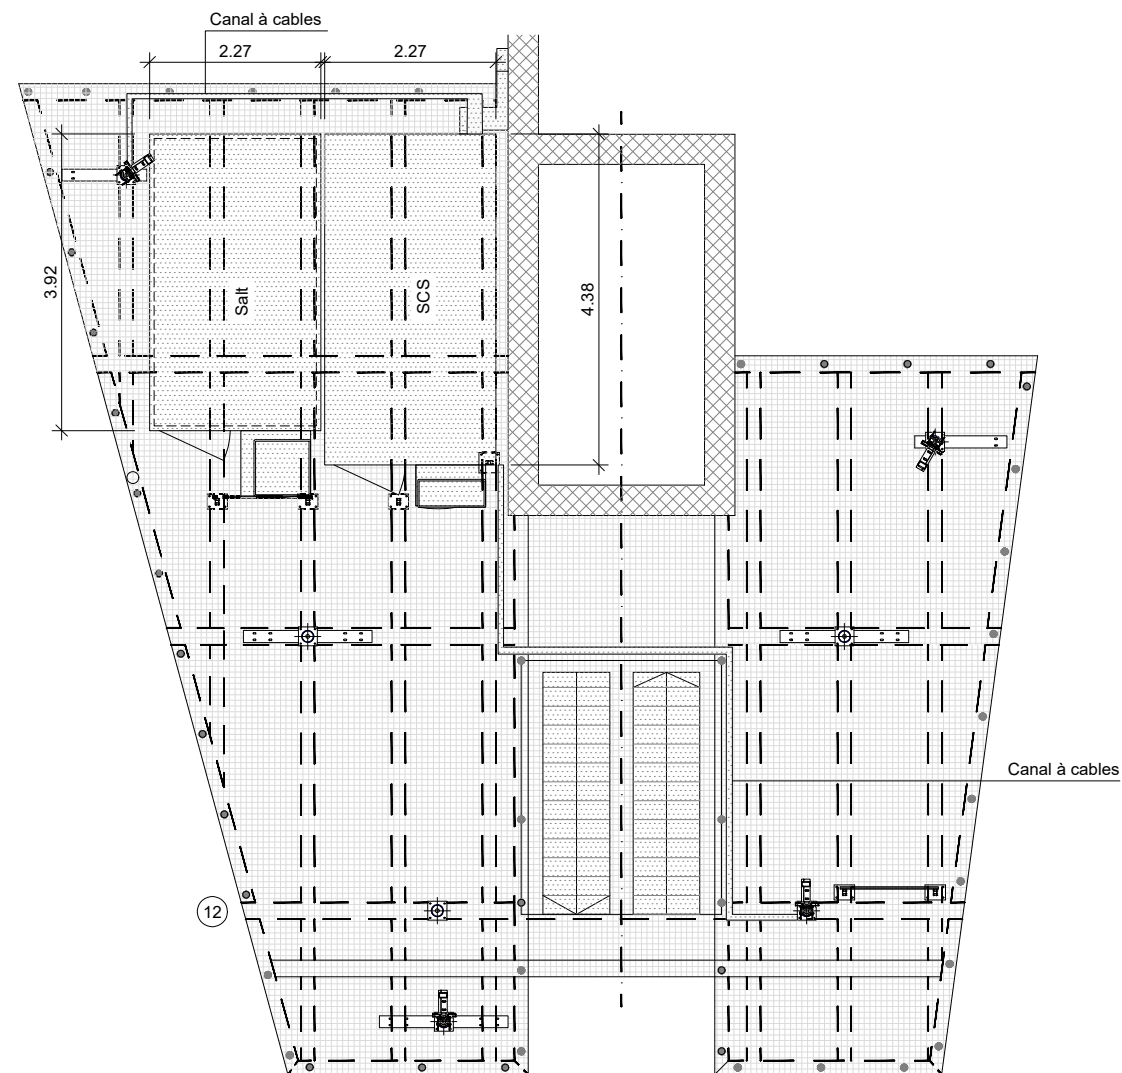

Local technique 1:100

ENGINEERING				MAÎTRE DE L'OUVRAGE	
VISA	DATE	CONTROLE	DATE	APPROUVE	DATE
BIB	12.02.2026	BAM	12.02.2026	Salt	...
INDEX	DATE	VISA	AJUSTEMENT		
A	19.02.2026	BIB	Modifs azimuth Sect 2 Salt		
B	10.03.2026	BIB	Ajout chaînettes de zone de restriction		
C	24.03.2026	BIB	Modif adresse		

COMMUNE / CANTON: Ecublens / VD Parcelle n° 1478		SITE: Avenue François-Alphonse Forel 6 1015 Lausanne		4/4	EXISTANT NOUVEAU A DEMOLIR
CODE: ECBL		TITRE: Ecublens Odyssea Local technique			
CODE CO-UTILISATEUR: Salt: VD_2003D / Sunrise: VD012-2					
NUMERO DU PROJET SWISSCOM: 250915000004		COORDONNEES: 533 468 / 152 246 2 533 468 / 1 152 246		FORMAT DE PLAN: A3	
SWISSCOM (SUISSE) SA					