

PLAN DE SITUATION



(Mensuration numérique)

COMMUNE D' ECUBLENS

Plan n° 9

Echelle 1: 500

Coordonnées : 2'532'540 / 1'153'480

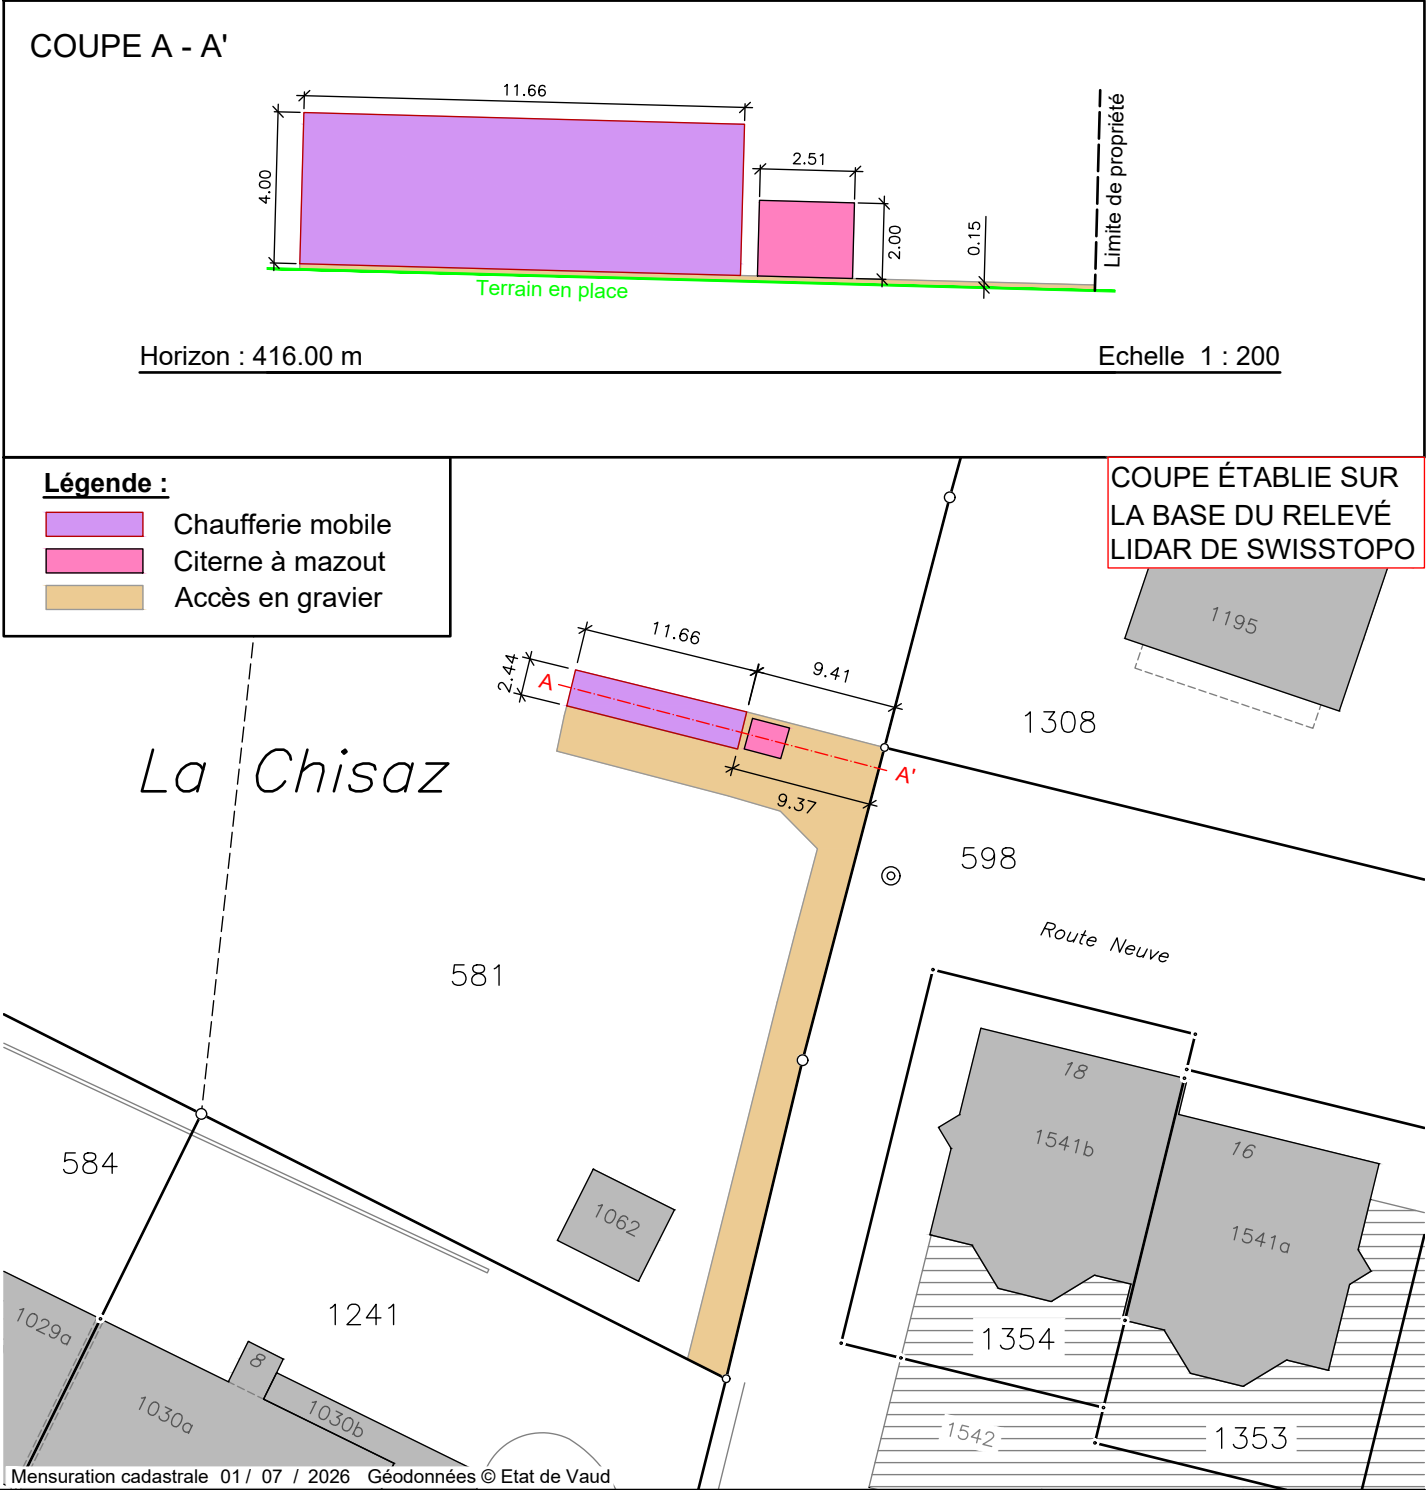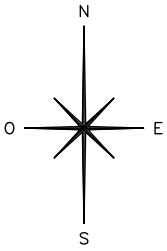

Morges, le 10 septembre 2026

MOSINI et CAVIEZEL SA

MC Ingénieurs EPF-SIA
Géomètres officiels

Morges Montricher Assens Rolle
Rue Louis-de-Savoie 72 1110 Morges
Tél. 021 8055200 morges@mc-sa.ch



ENTREPRISE AFFILIÉE
**ORDRE VAUDOIS
DES GEOMETRES**

DOSSIER N°	15'449.02		
INDICE	1a		
DESSINE	KFM		
CONTROLE	BM		