

COMMUNE D'ECUBLENS
PLAN D' ENQUETE

N° CAMAC : 254425

PROPRIETAIRE : **Asile des aveugles**

SURFACES CADASTRALES

PARCELLE N° 581

PLANS N° 9 et 29

" Route de la Pierre 7 "

Bâtiment industriel n° ECA 1062	32 m²
Bâtiment hospitalier n° ECA 1065	1'700 m²
Champ, pré, pâturage	8'286 m²
Jardin	15'517 m²
Total	25'535 m²

OBJET DE L'ENQUETE : **POSÉ D'UNE CHAUFFERIE MOBILE DE 1.4MW**

COORDONNEES MOYENNES : 2'532'545 / 1'153'480

AFFECTATIONS : Zone de construction d'utilité publique et zone mixte (artisanat et habitation) selon PGA approuvé le 28.05.1999

LIMITES DES CONSTRUCTIONS : - Selon plan d'alignement des constructions adopté le 14.07.1958

SURFACE EN ZONE A BATIR : 25'535 m²

SECTEUR DE PROTECTION DES EAUX : Au et üB

DEGRE DE SENSIBILITE AU BRUIT : II et III

NOTE AU RECENSEMENT ARCHITECTURAL : n° ECA 1062 - non recensé et n° ECA 1065 - note 0

MENTION PUBLIQUE : ID.2010/001441 : (C) Repère de mensuration

SERVITUDES : ID.2003/010424 : (D) Passage à char (hors projet)
ID.2003/010425 : (C) Passage à pied (hors projet)
ID.2006/000538 : (C) Superficie (hors projet)

LA REALISATION DE CE PROJET N'IMPLIQUE PAS DE MISE A JOUR DU PLAN RF

LE(S) PROPRIETAIRE(S)

SCEAU DE L'AUTORITE

Morges, le 3 août 2026

MOSINI et CAVIEZEL SA

Ingénieurs EPF-SIA
Géomètres officiels

Morges Montricher Assens Rolle
Rue Louis-de-Savoie 72 1110 Morges
Tél. 021 8055200 morges@mc-sa.ch


le géomètre breveté
Julien COMTE



ENTREPRISE AFFILIÉE
**ORDRE VAUDOIS
DES GEOMETRES**

DOSSIER N°	15'449.01		
INDICE	1a	1b	1c
DESSINE	MB	MB	KFM
CONTROLE	JC	JC	BM

Format 30/42 cm

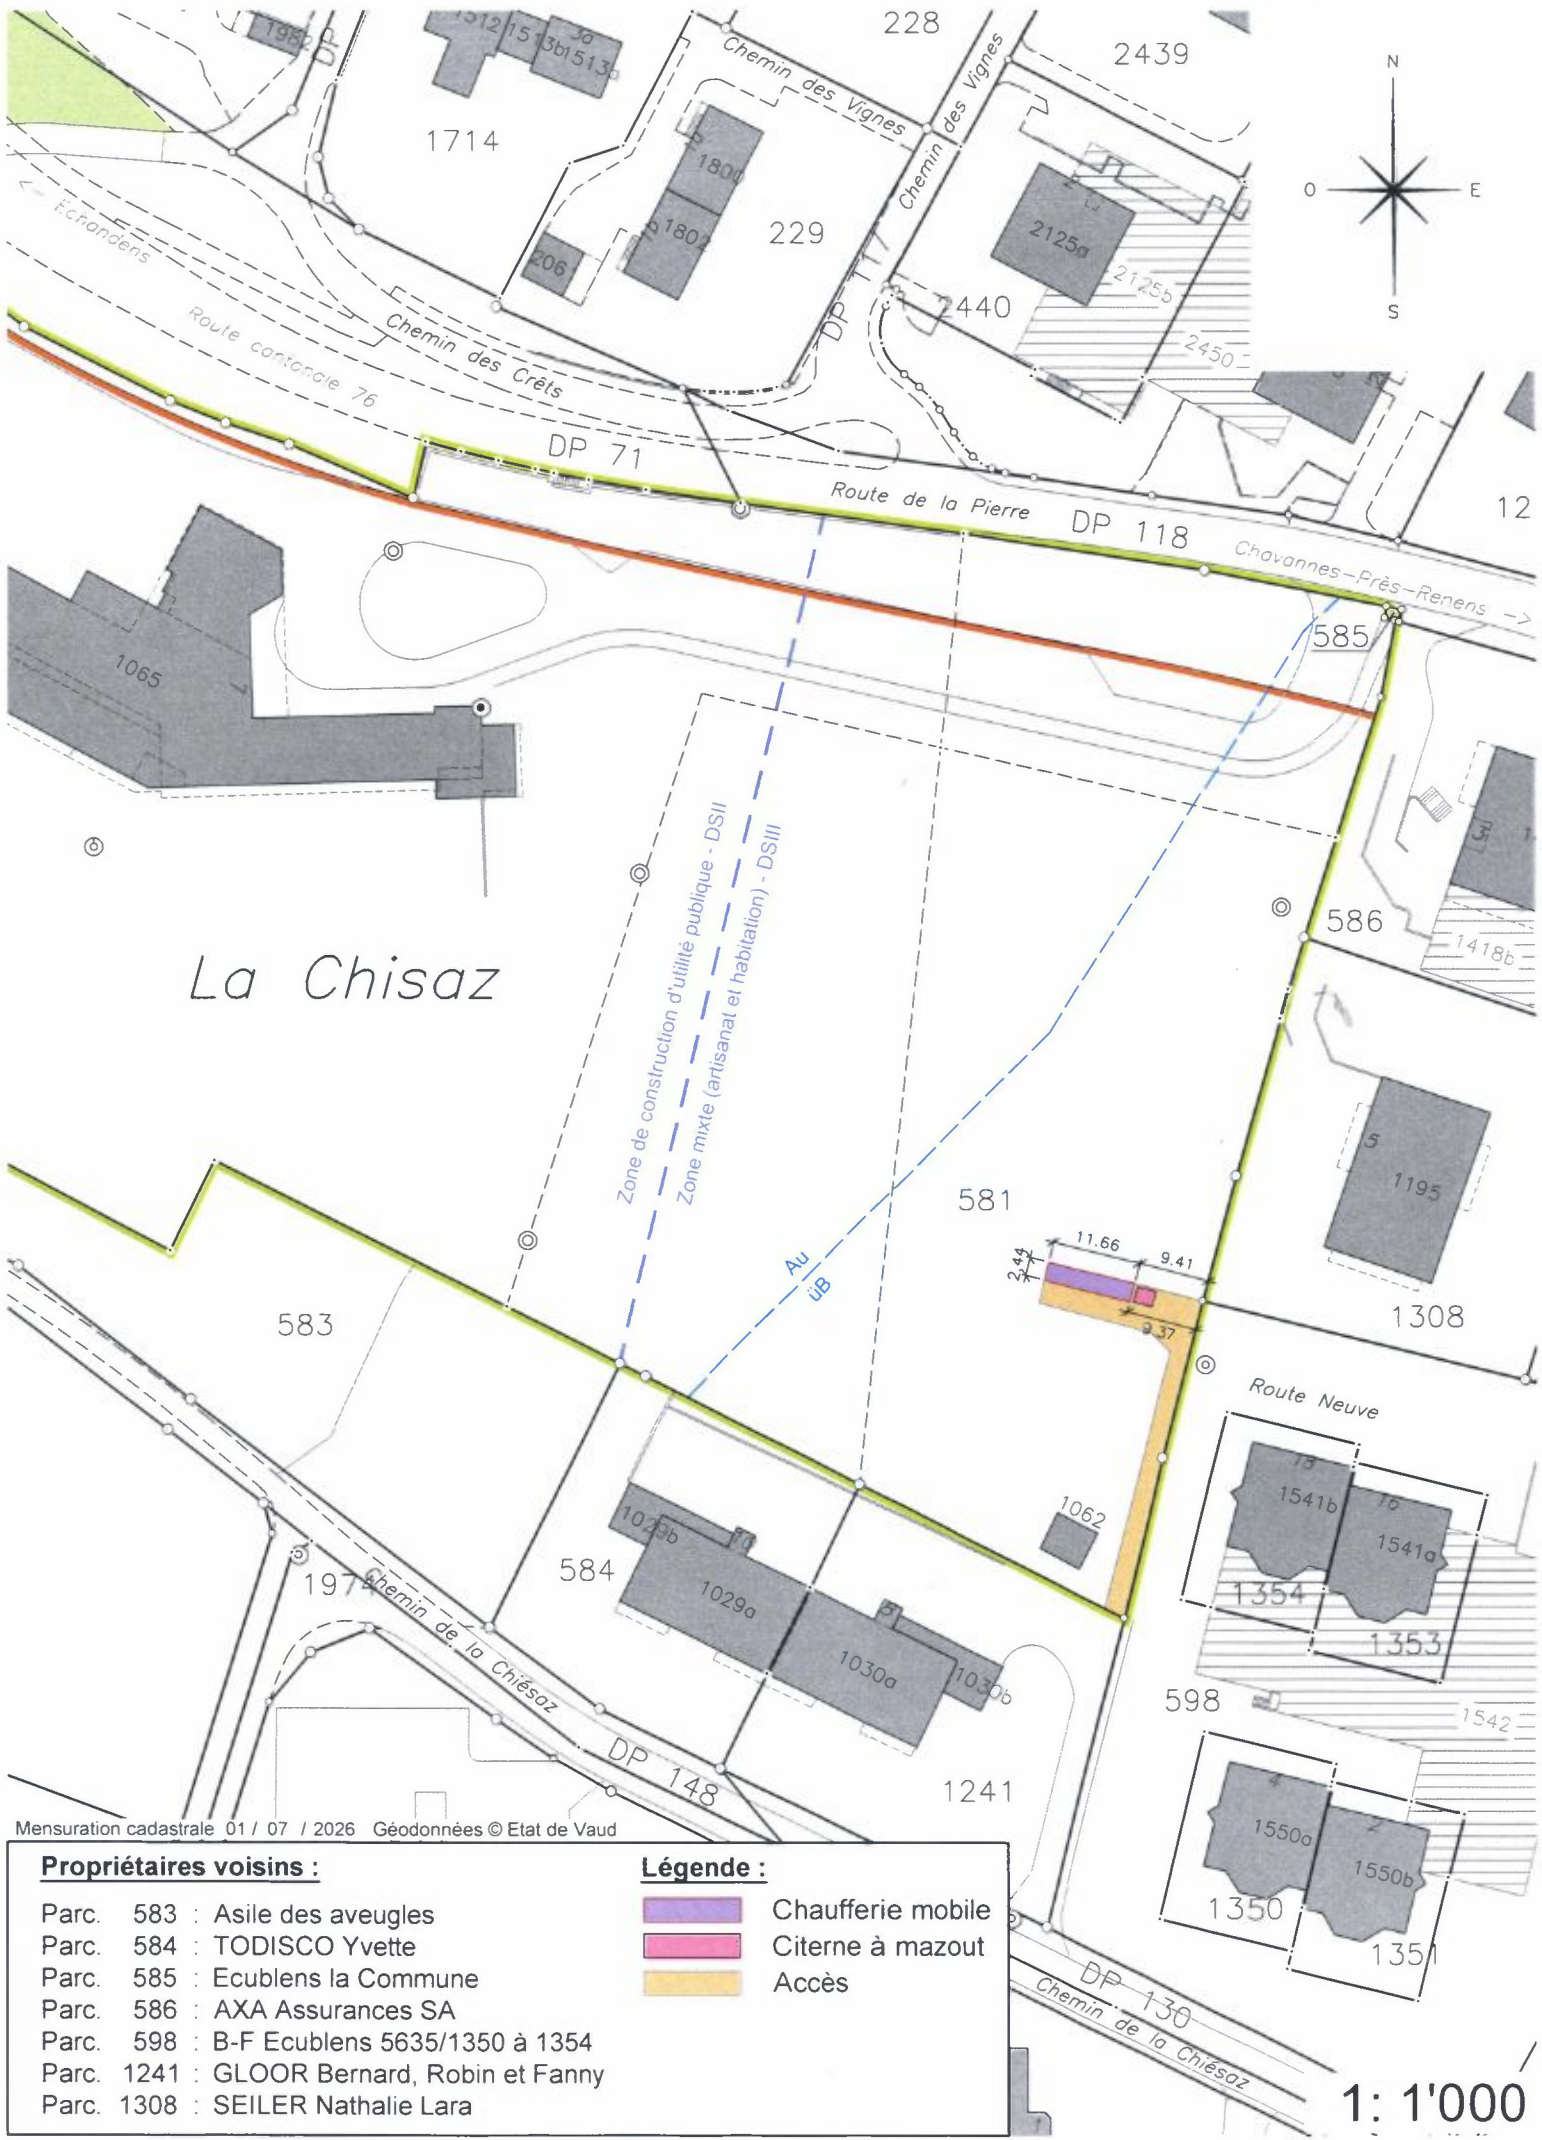

Propriétaires voisins :

Parc. 583 : Asile des aveugles
Parc. 584 : TODISCO Yvette
Parc. 585 : Ecublens la Commune
Parc. 586 : AXA Assurances SA
Parc. 598 : B-F Ecublens 5635/1350 à 1354
Parc. 1241 : GLOOR Bernard, Robin et Fanny
Parc. 1308 : SEILER Nathalie Lara

Légende :

Chaufferie mobile
Citerne à mazout
Accès

1: 1'000