Procédure d'approbation des plans

499 **SBB CFF FFS** | Vaud, Commune d'Ecublens

Ligne 150

Km 3.982 - 6.215

EA35 - Renens: Modification tête Ouest

Profils en travers 2/2

Plans n°: **07.02**

N° du plan: 5897-33-05.2

Echelle: **1:50**

Format : B0 x 2150cm

Date	Dessin	Contrôle
26.06.2025	Nts	PDo

Auteurs du projet :

CFF SA
Ingénieurs civils (IEC)
Rue de la Gare de Triage 1
1020 Renens

ATB SA
Ingénieurs civils, Moutier
Rue Industrielle 10 - CP 32 - 2740 Moutier
Tel 032 494 53 80 - Fax 032 494 53 85
moutier@atb-sa.ch - www.atb-sa.ch

Légende :

- Installations existantes
- Installations supprimées
- Installations nouvelles
- Installations provisoires
- Projet connexe
- Projet de l'OFROU / Echangeur d'Ecublens»

CFF Infrastructure
Unité Gestion des projets
Région Ouest

Chef de projet général

Frédéric Reolani

ATB SA
Ingénieurs civils, Moutier

Auteur du projet

Christian Simonin

Christian Simonin

COUPE M-M
km 5.502

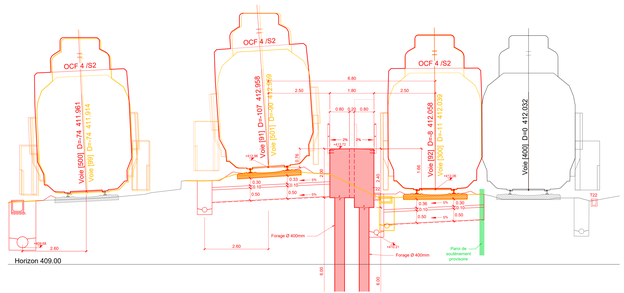

COUPE N-N
km 5.517

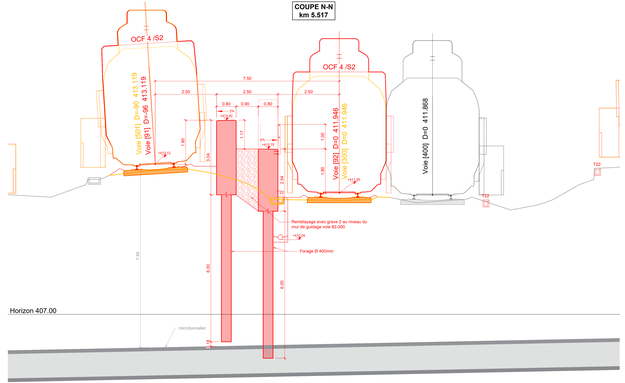

COUPE O-O
km 5.540

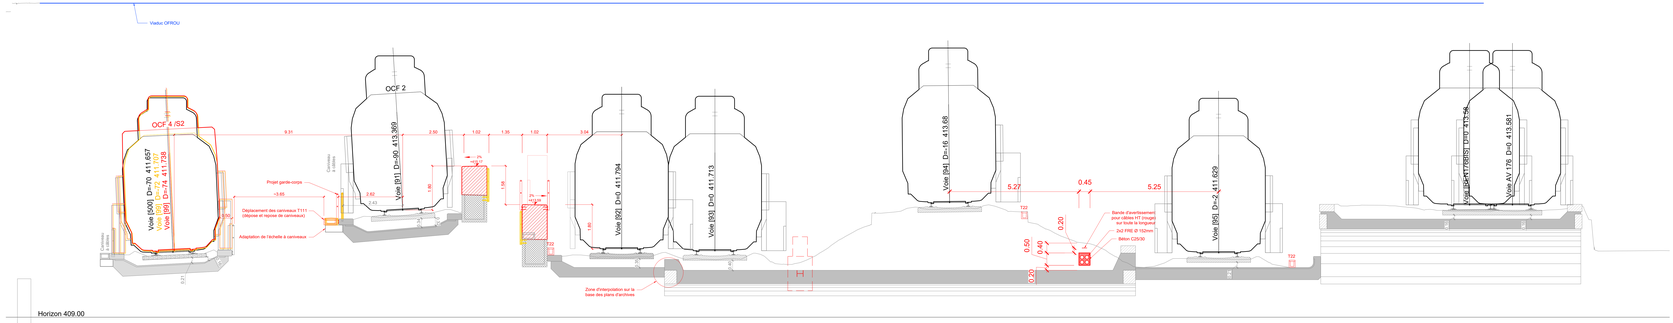

COUPE P-P
km 5.543

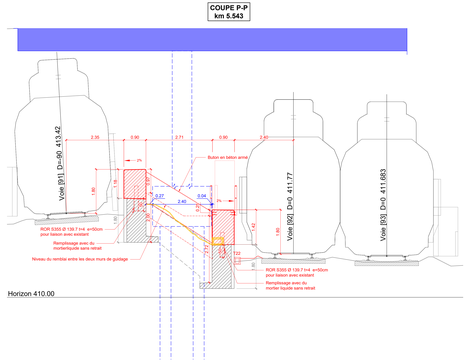

COUPE Q-Q
km 5.551

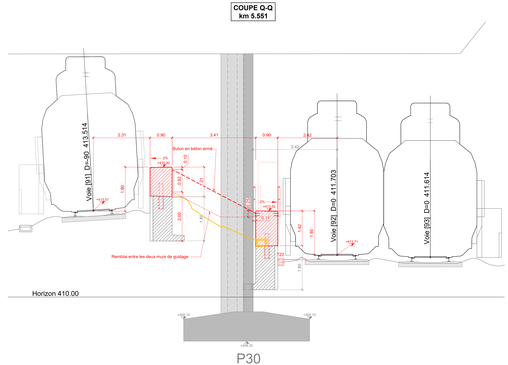

COUPE R-R
km 5.612

