



DATE	DESS.	CONTR.
21.05.2013	MP	SJ
a		
b		
c		
d		
e		
f		
g		



ECHELLE : 1:50 - 1:20  
FORMAT : 100 x 59,4 cm


PLAN DRESSÉ POUR L'ENQUETE

Dressé par : **SCHOPFER & NIGGLI SA**  
Bureau d'ingénieurs civils et études d'environnement  
80, de Grandcy 19a - 1006 Lausanne  
Tél: 021 613 14 11 - Fax: 021 613 14 12  
E-mail: info@schopfer-niggli.ch


Maître de l'ouvrage : Commune d'Ecublens  
représentée par :  
le Syndic : **P. Kaelin**  
le Secrétaire : **P. Besson**

DETAILS MUR DE QUAÏ  
1:20


PANNEAUX PREFABRIQUES

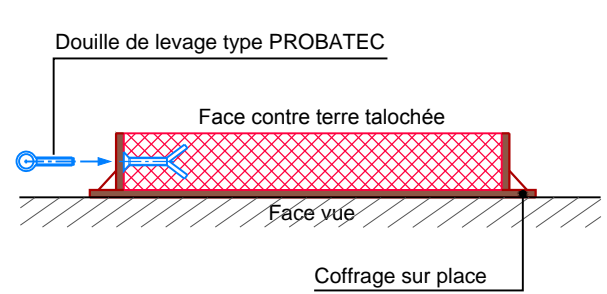


COUPE TRANSVERSALE

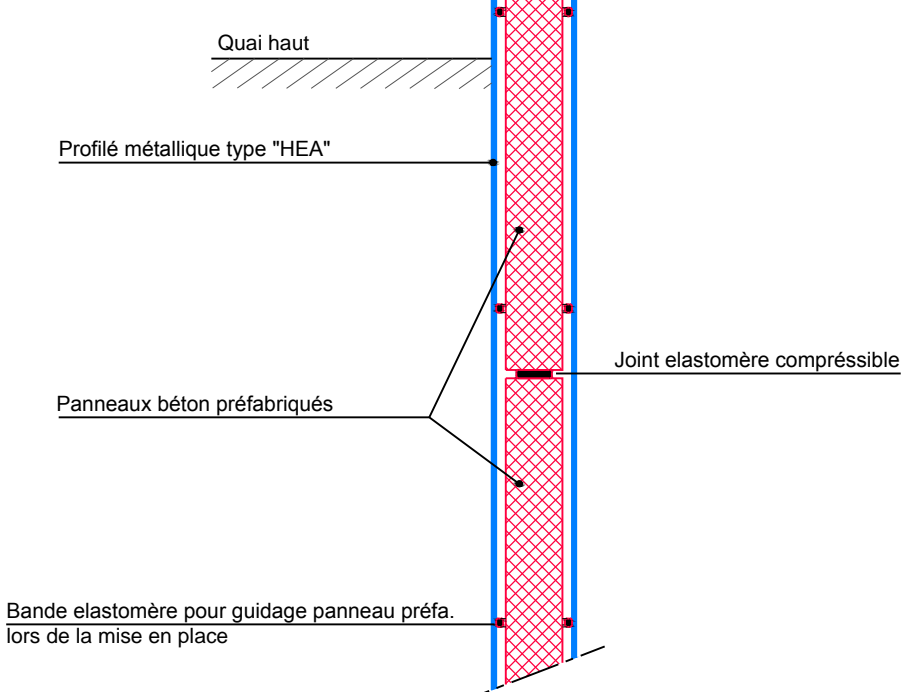


ASSEMBLAGE LINEAIRE

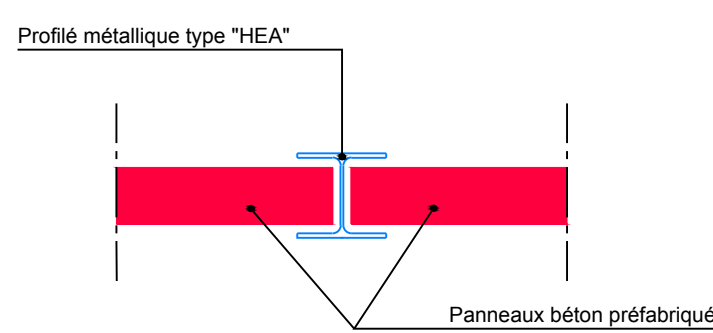


ASSEMBLAGE ANGLE A 90°

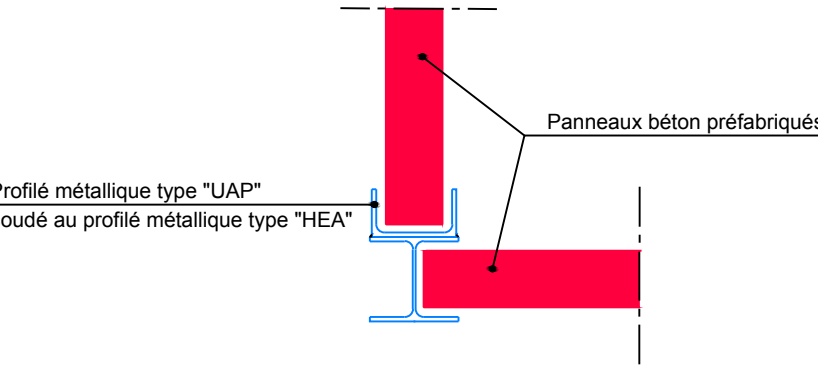


ASSEMBLAGE ANGLE OPTU

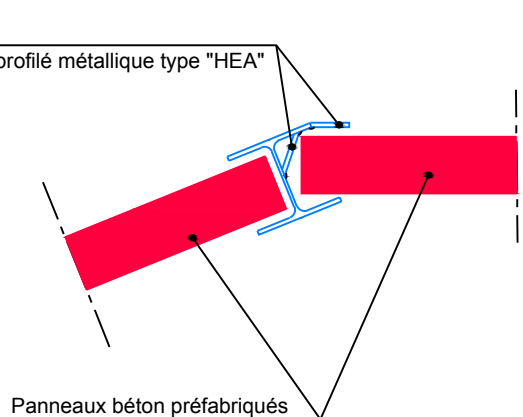


COUPE A-A  
1:50

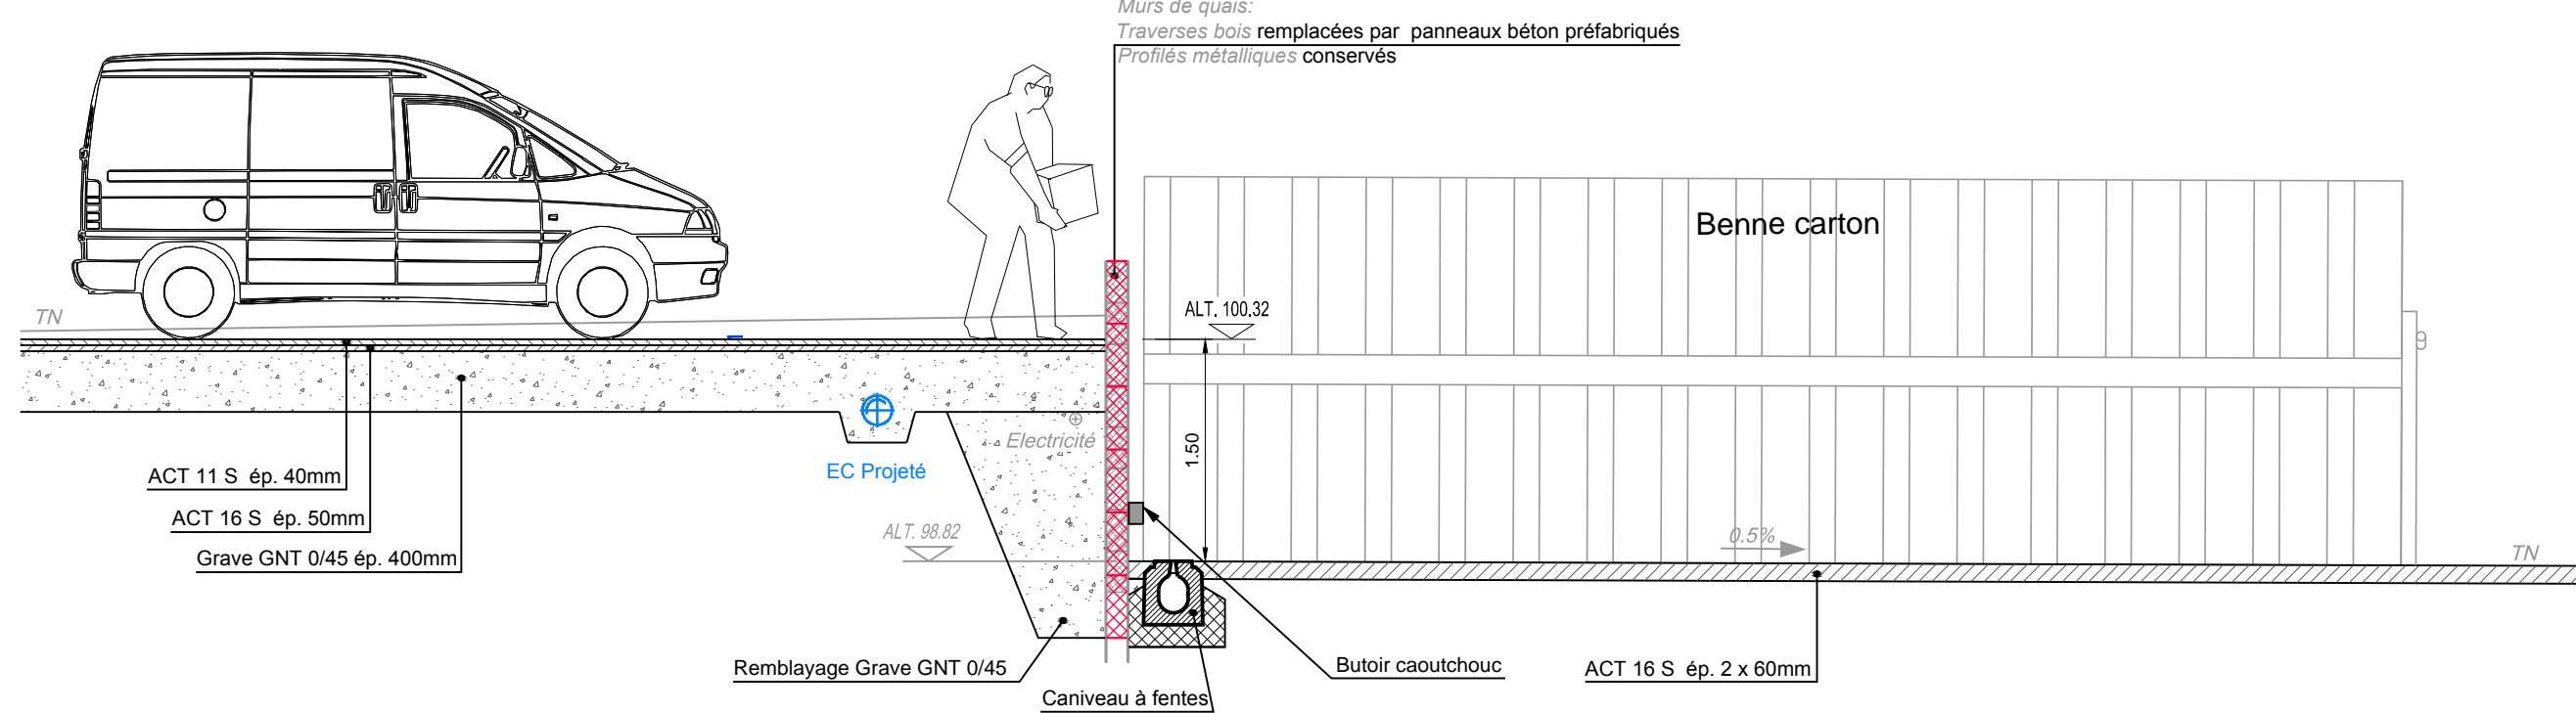


COUPE B-B  
1:50

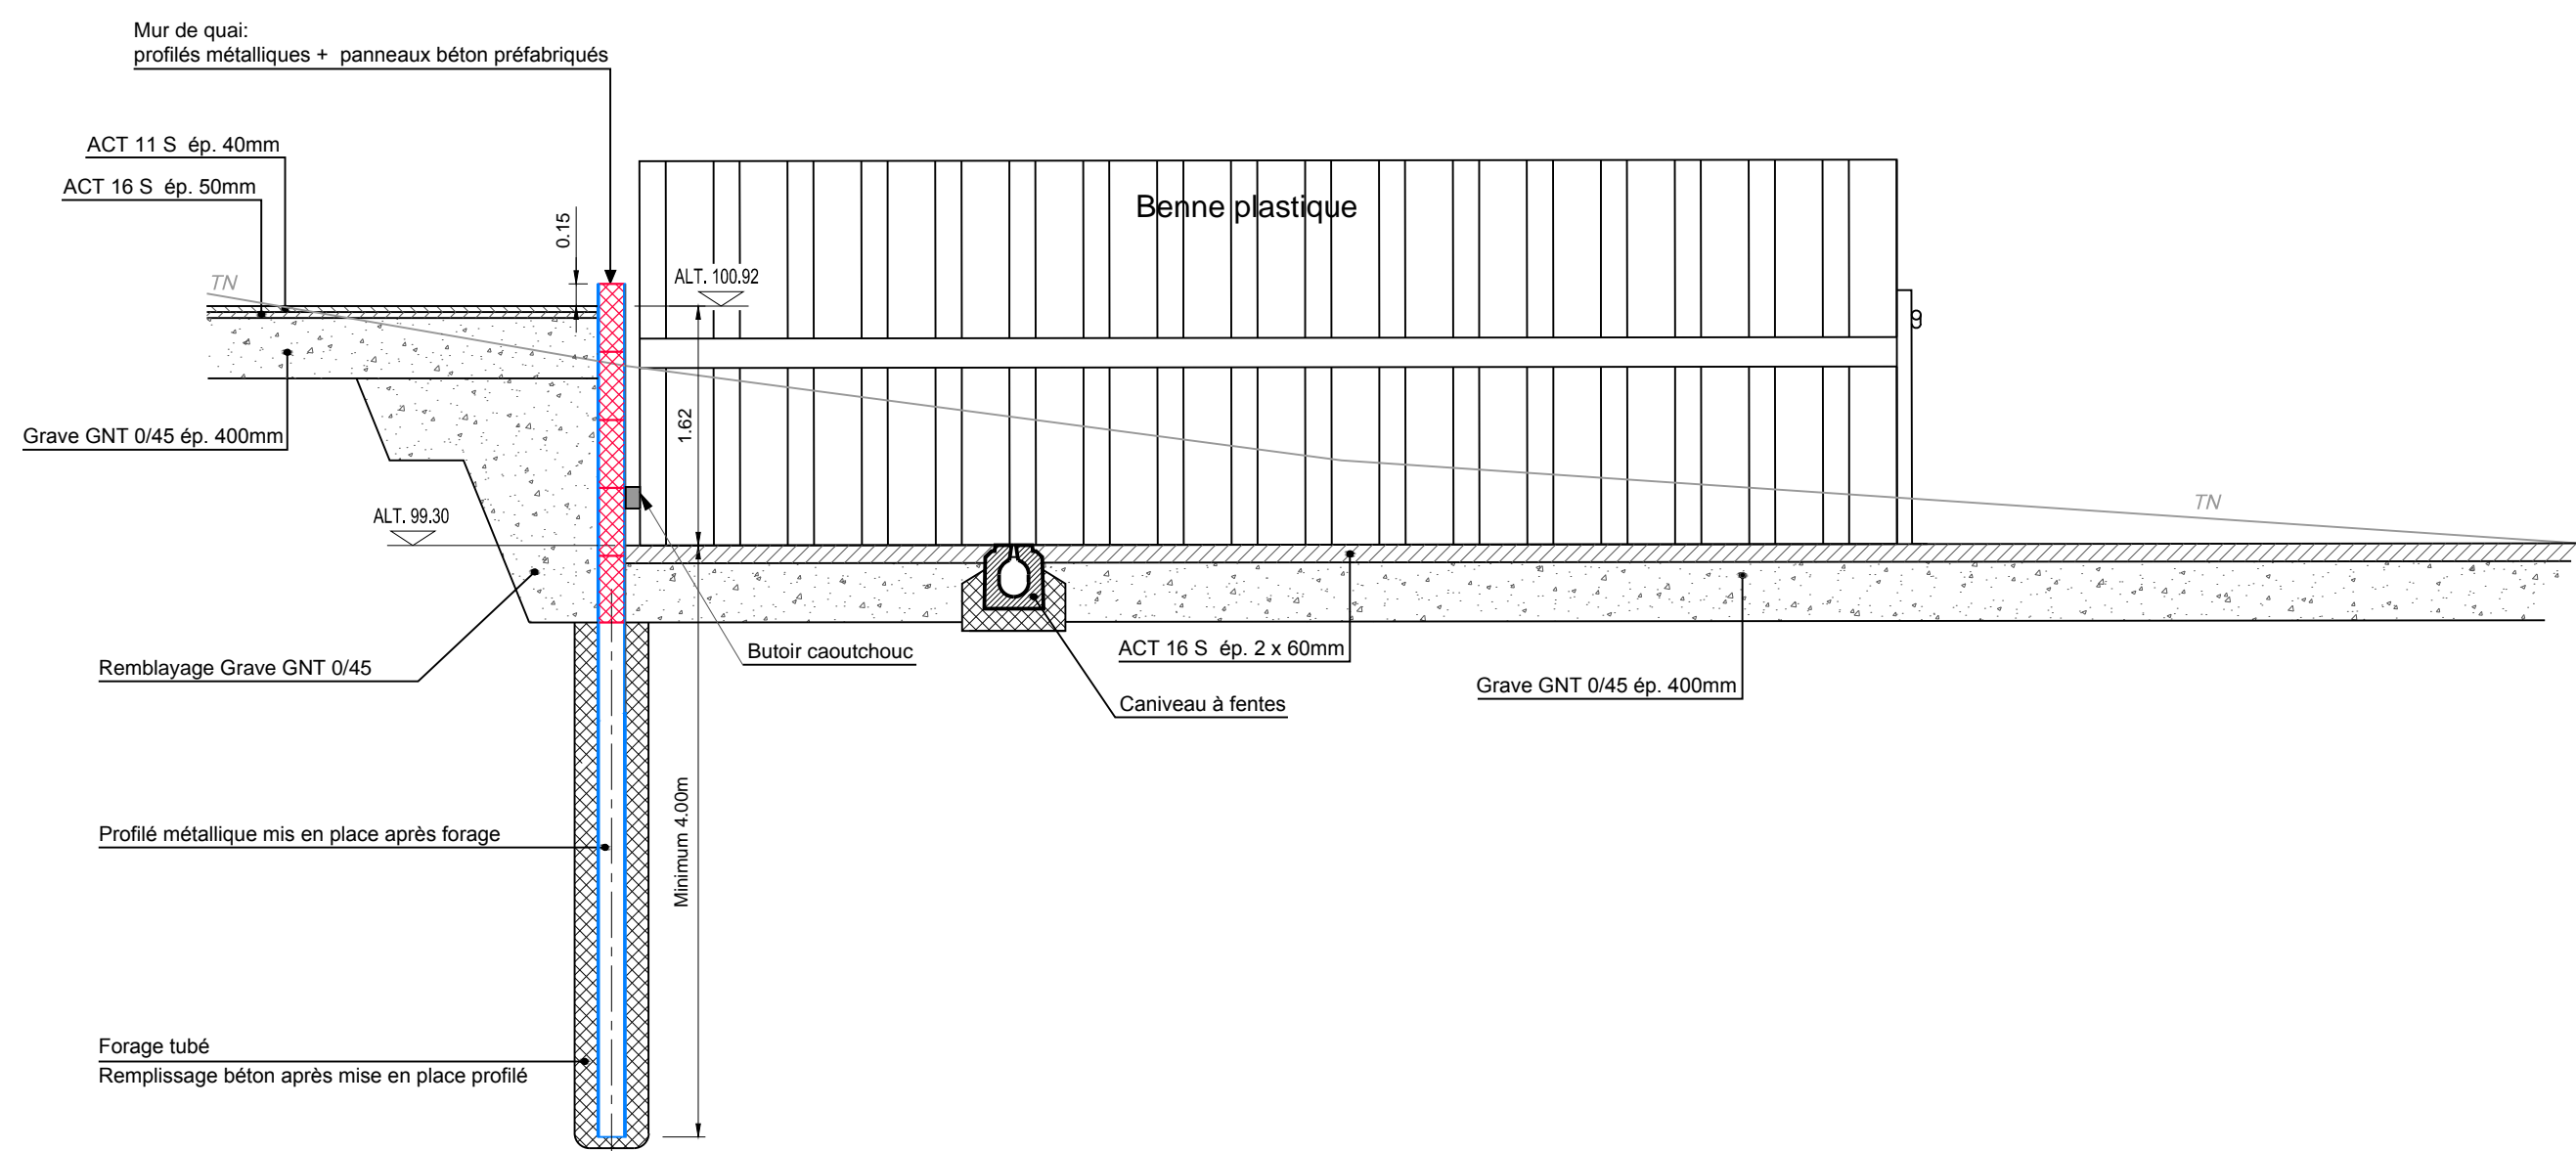


COUPE C-C  
1:50

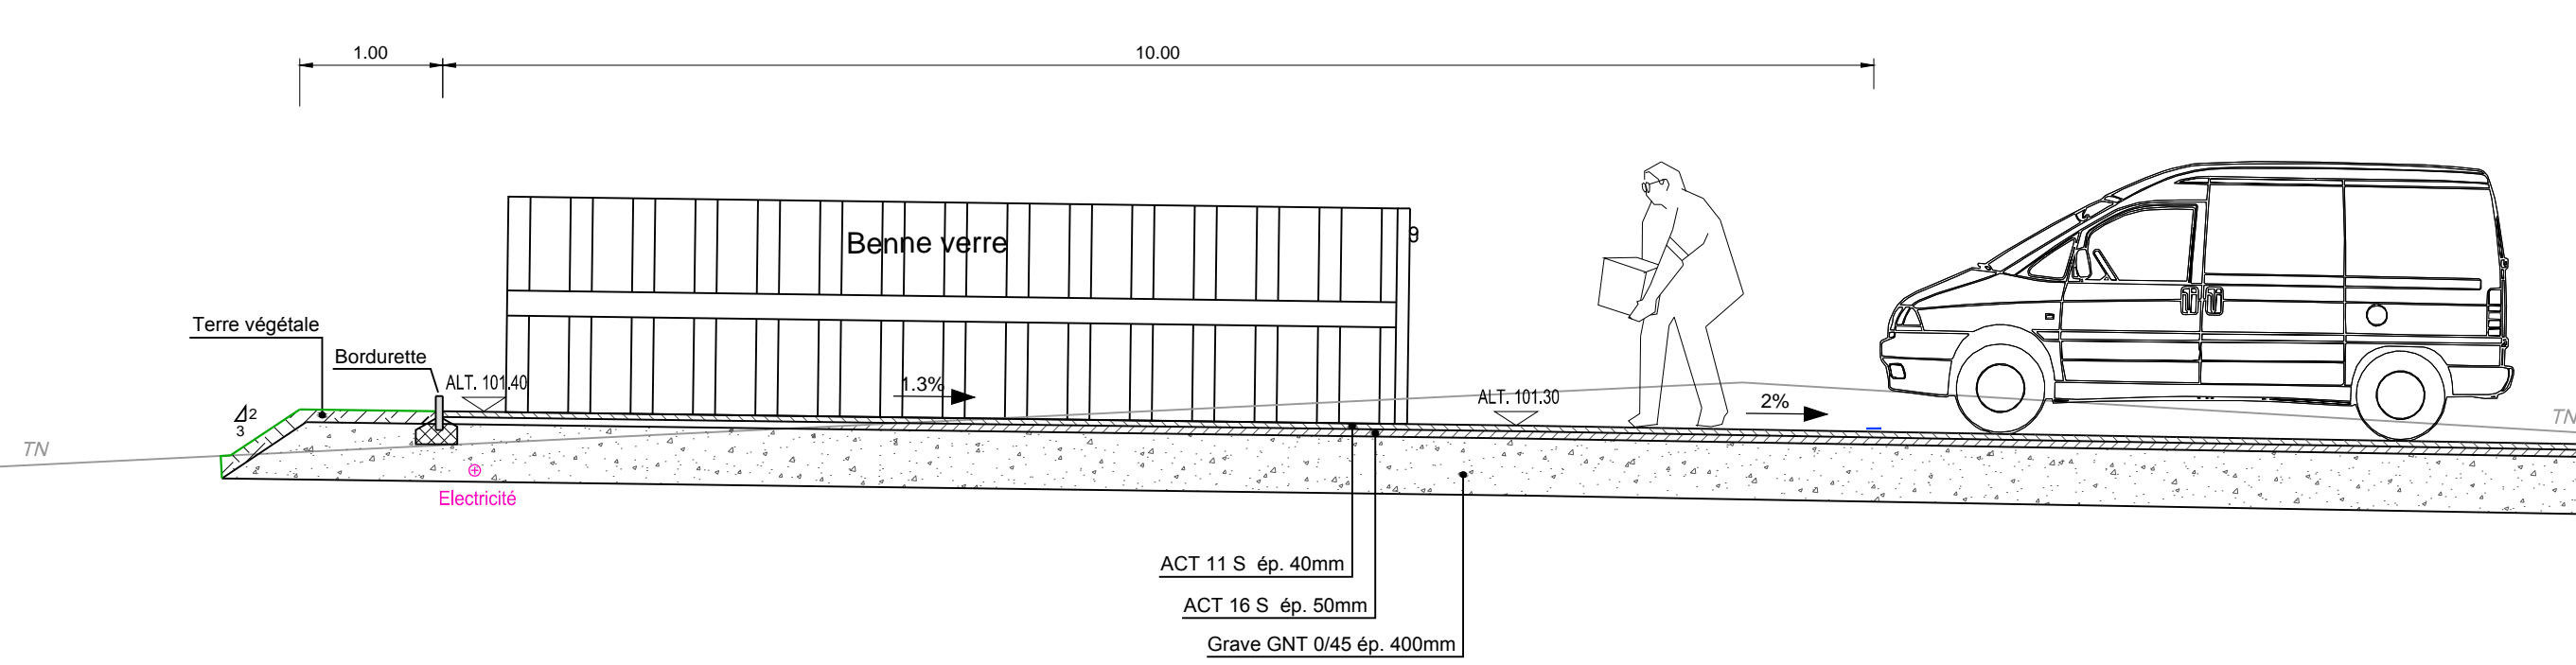


COUPE D-D  
1:50

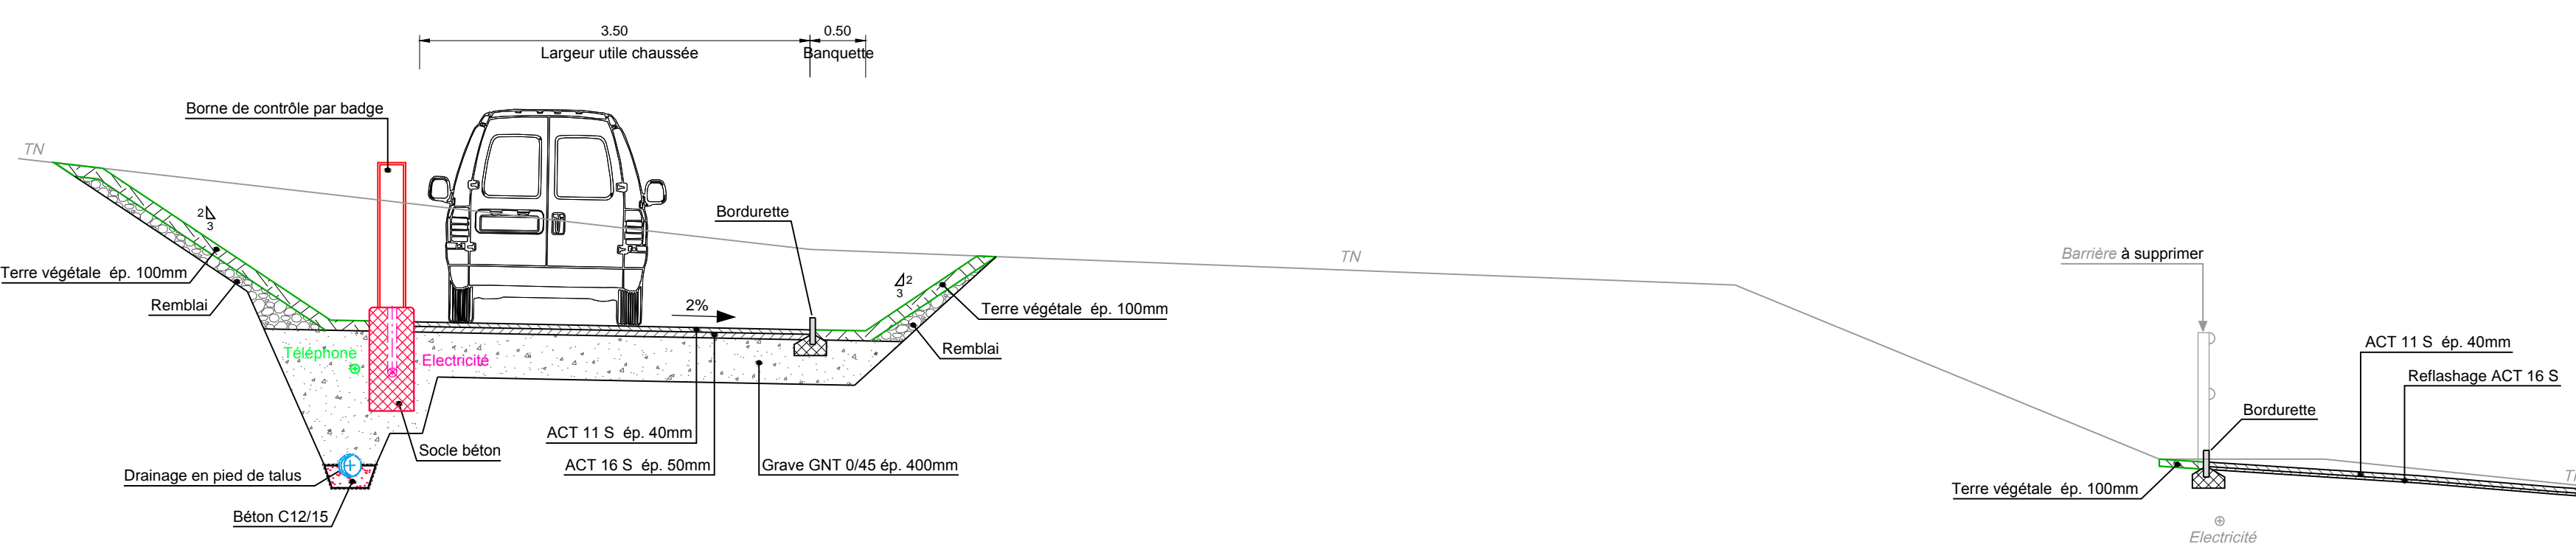

COUPE E-E  
1:50

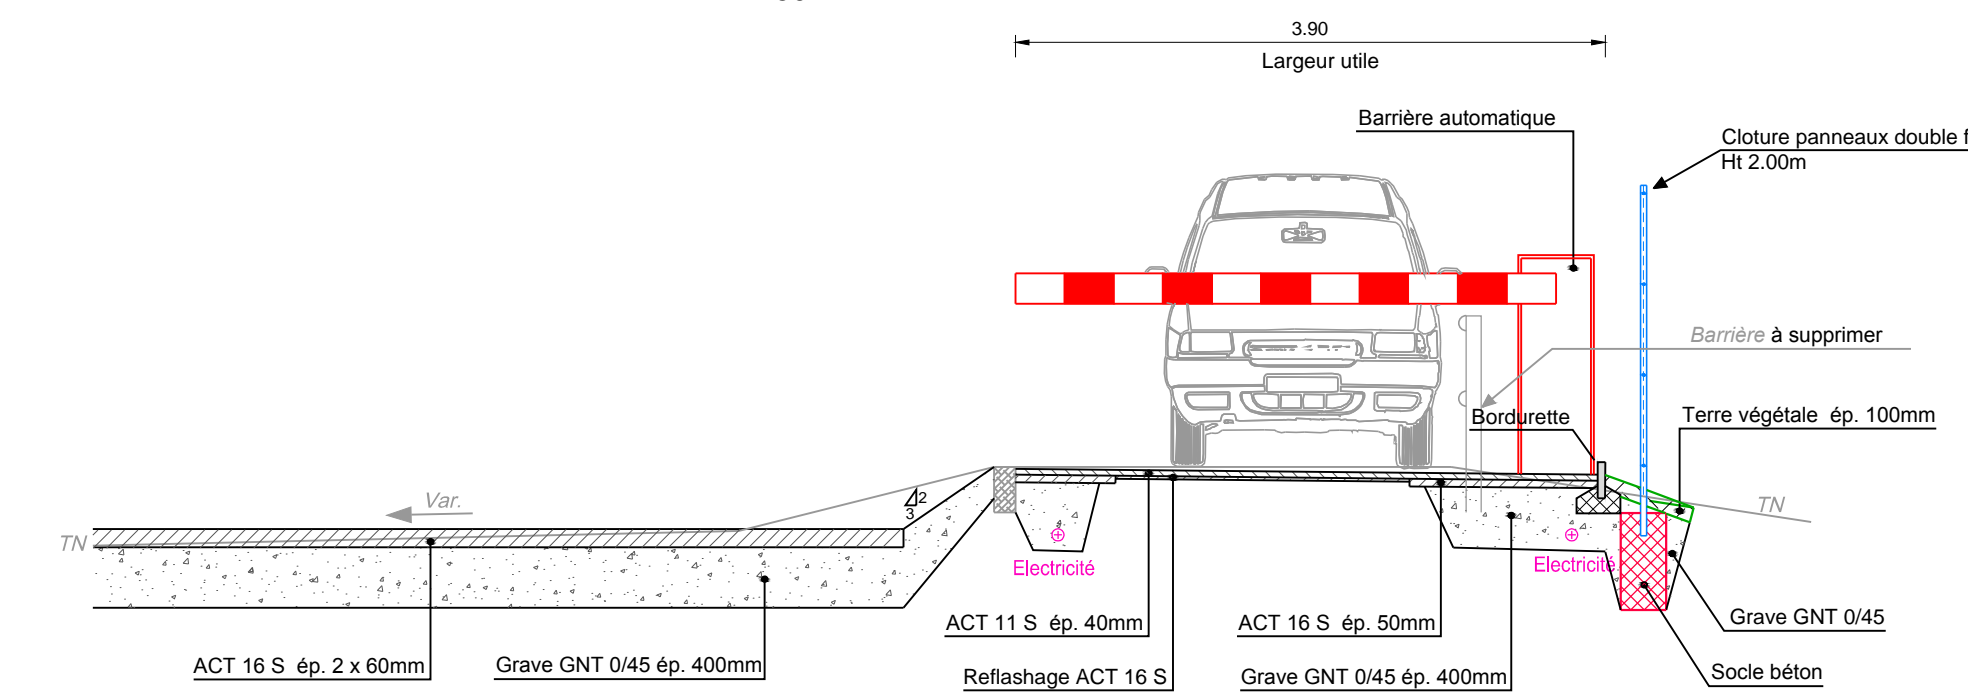

COUPE F-F  
1:50

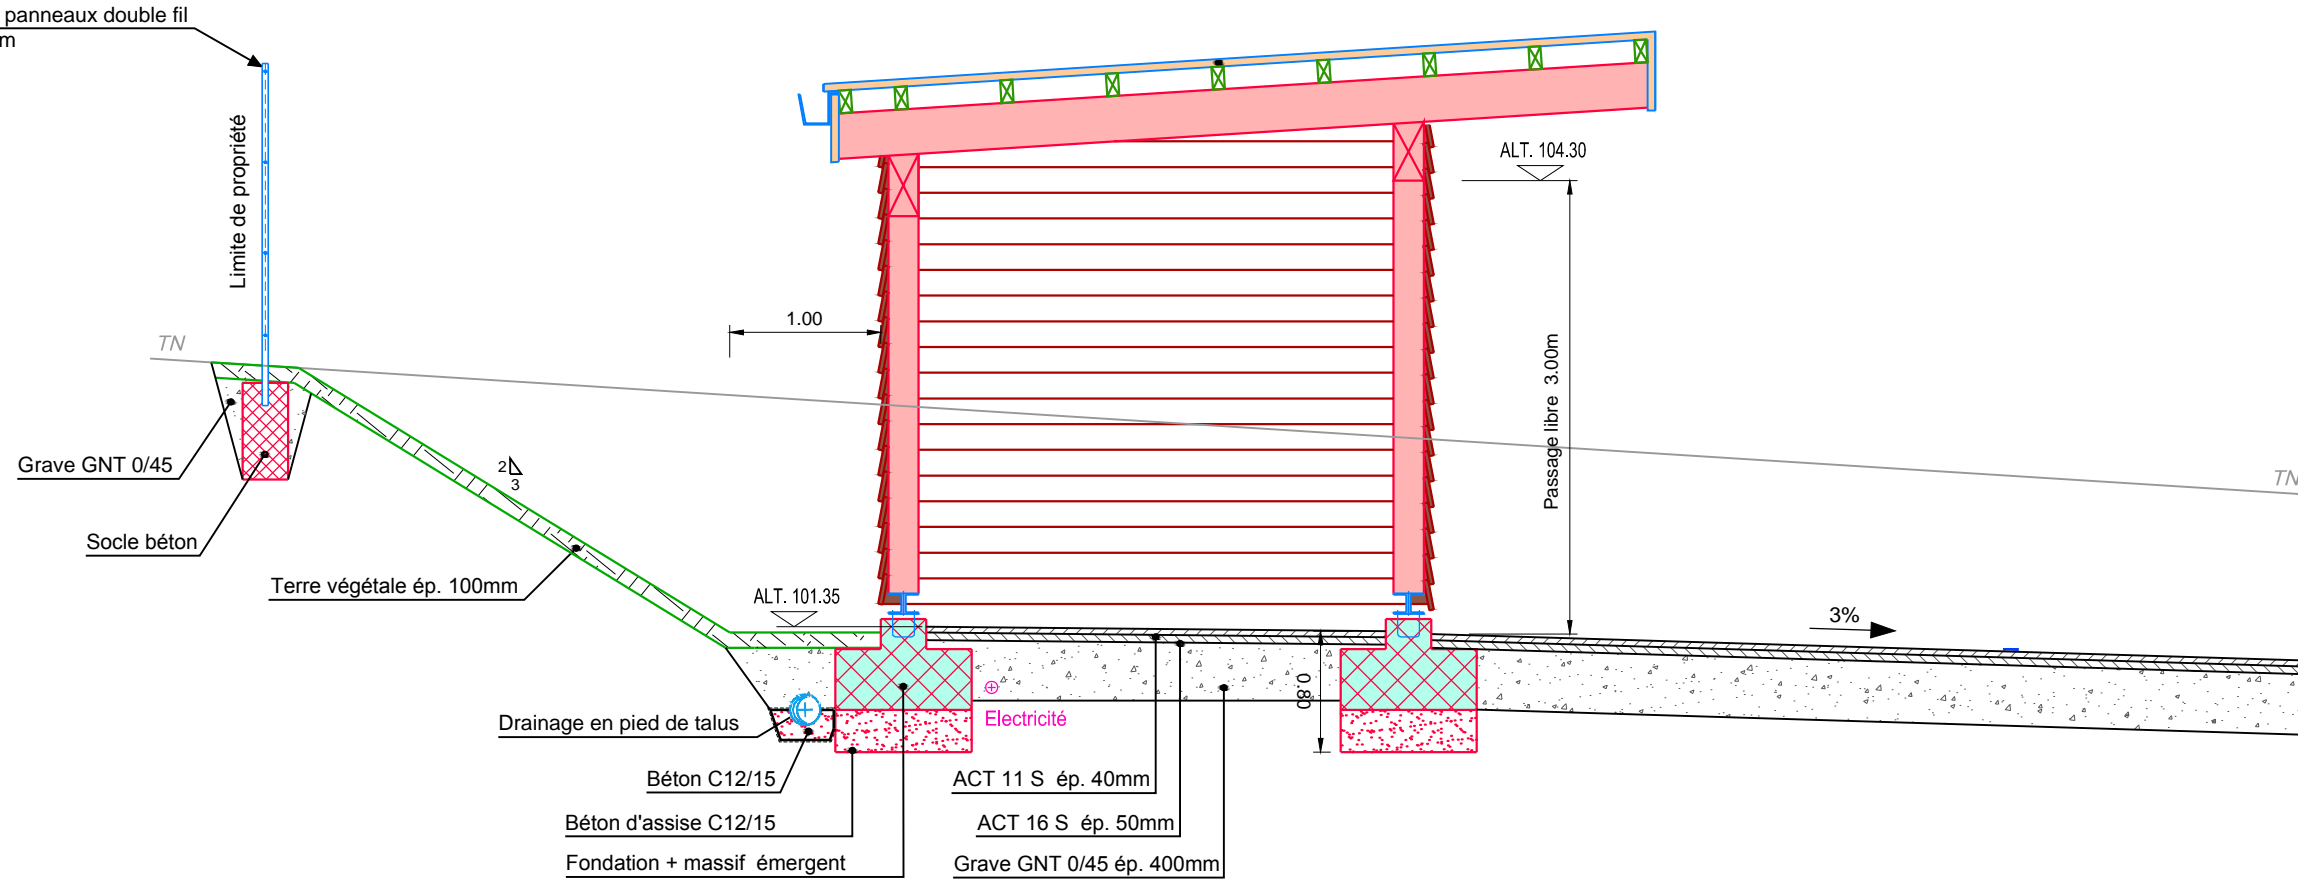

COUPE G-G  
1:50

