



COMMUNE D'ECUBLENS

MANDAT / PLAN
211383.002 / 020
 FICHER INFORMATIQUE :
 M:\...plans\projet_2011.dwg
 FORMAT : 3 * a4

Zone industrielle des Larges-Pièces

Projet d'une route de desserte de la ZI et carrefour giratoire sur la RC 76-B-P

COUPE-TYPE ROUTE INDUSTRIELLE 1:50

DATE	DES	CP
21.05.2013		JML
02.07.2013		JML
10.01.2014		JML




Ingénieurs EPF - SIA, Géomètres brevetés
 Géomatique - Génie rural - Génie civil
 Mensurations spéciales 3D - Laser scanning

BBHN SA
 Rue Saint-Louis 1
 Case postale 187
 1110 Morges 1

Tél. 021 811 40 40
 Fax 021 811 40 41

Coupe-type route industrielle + trottoir

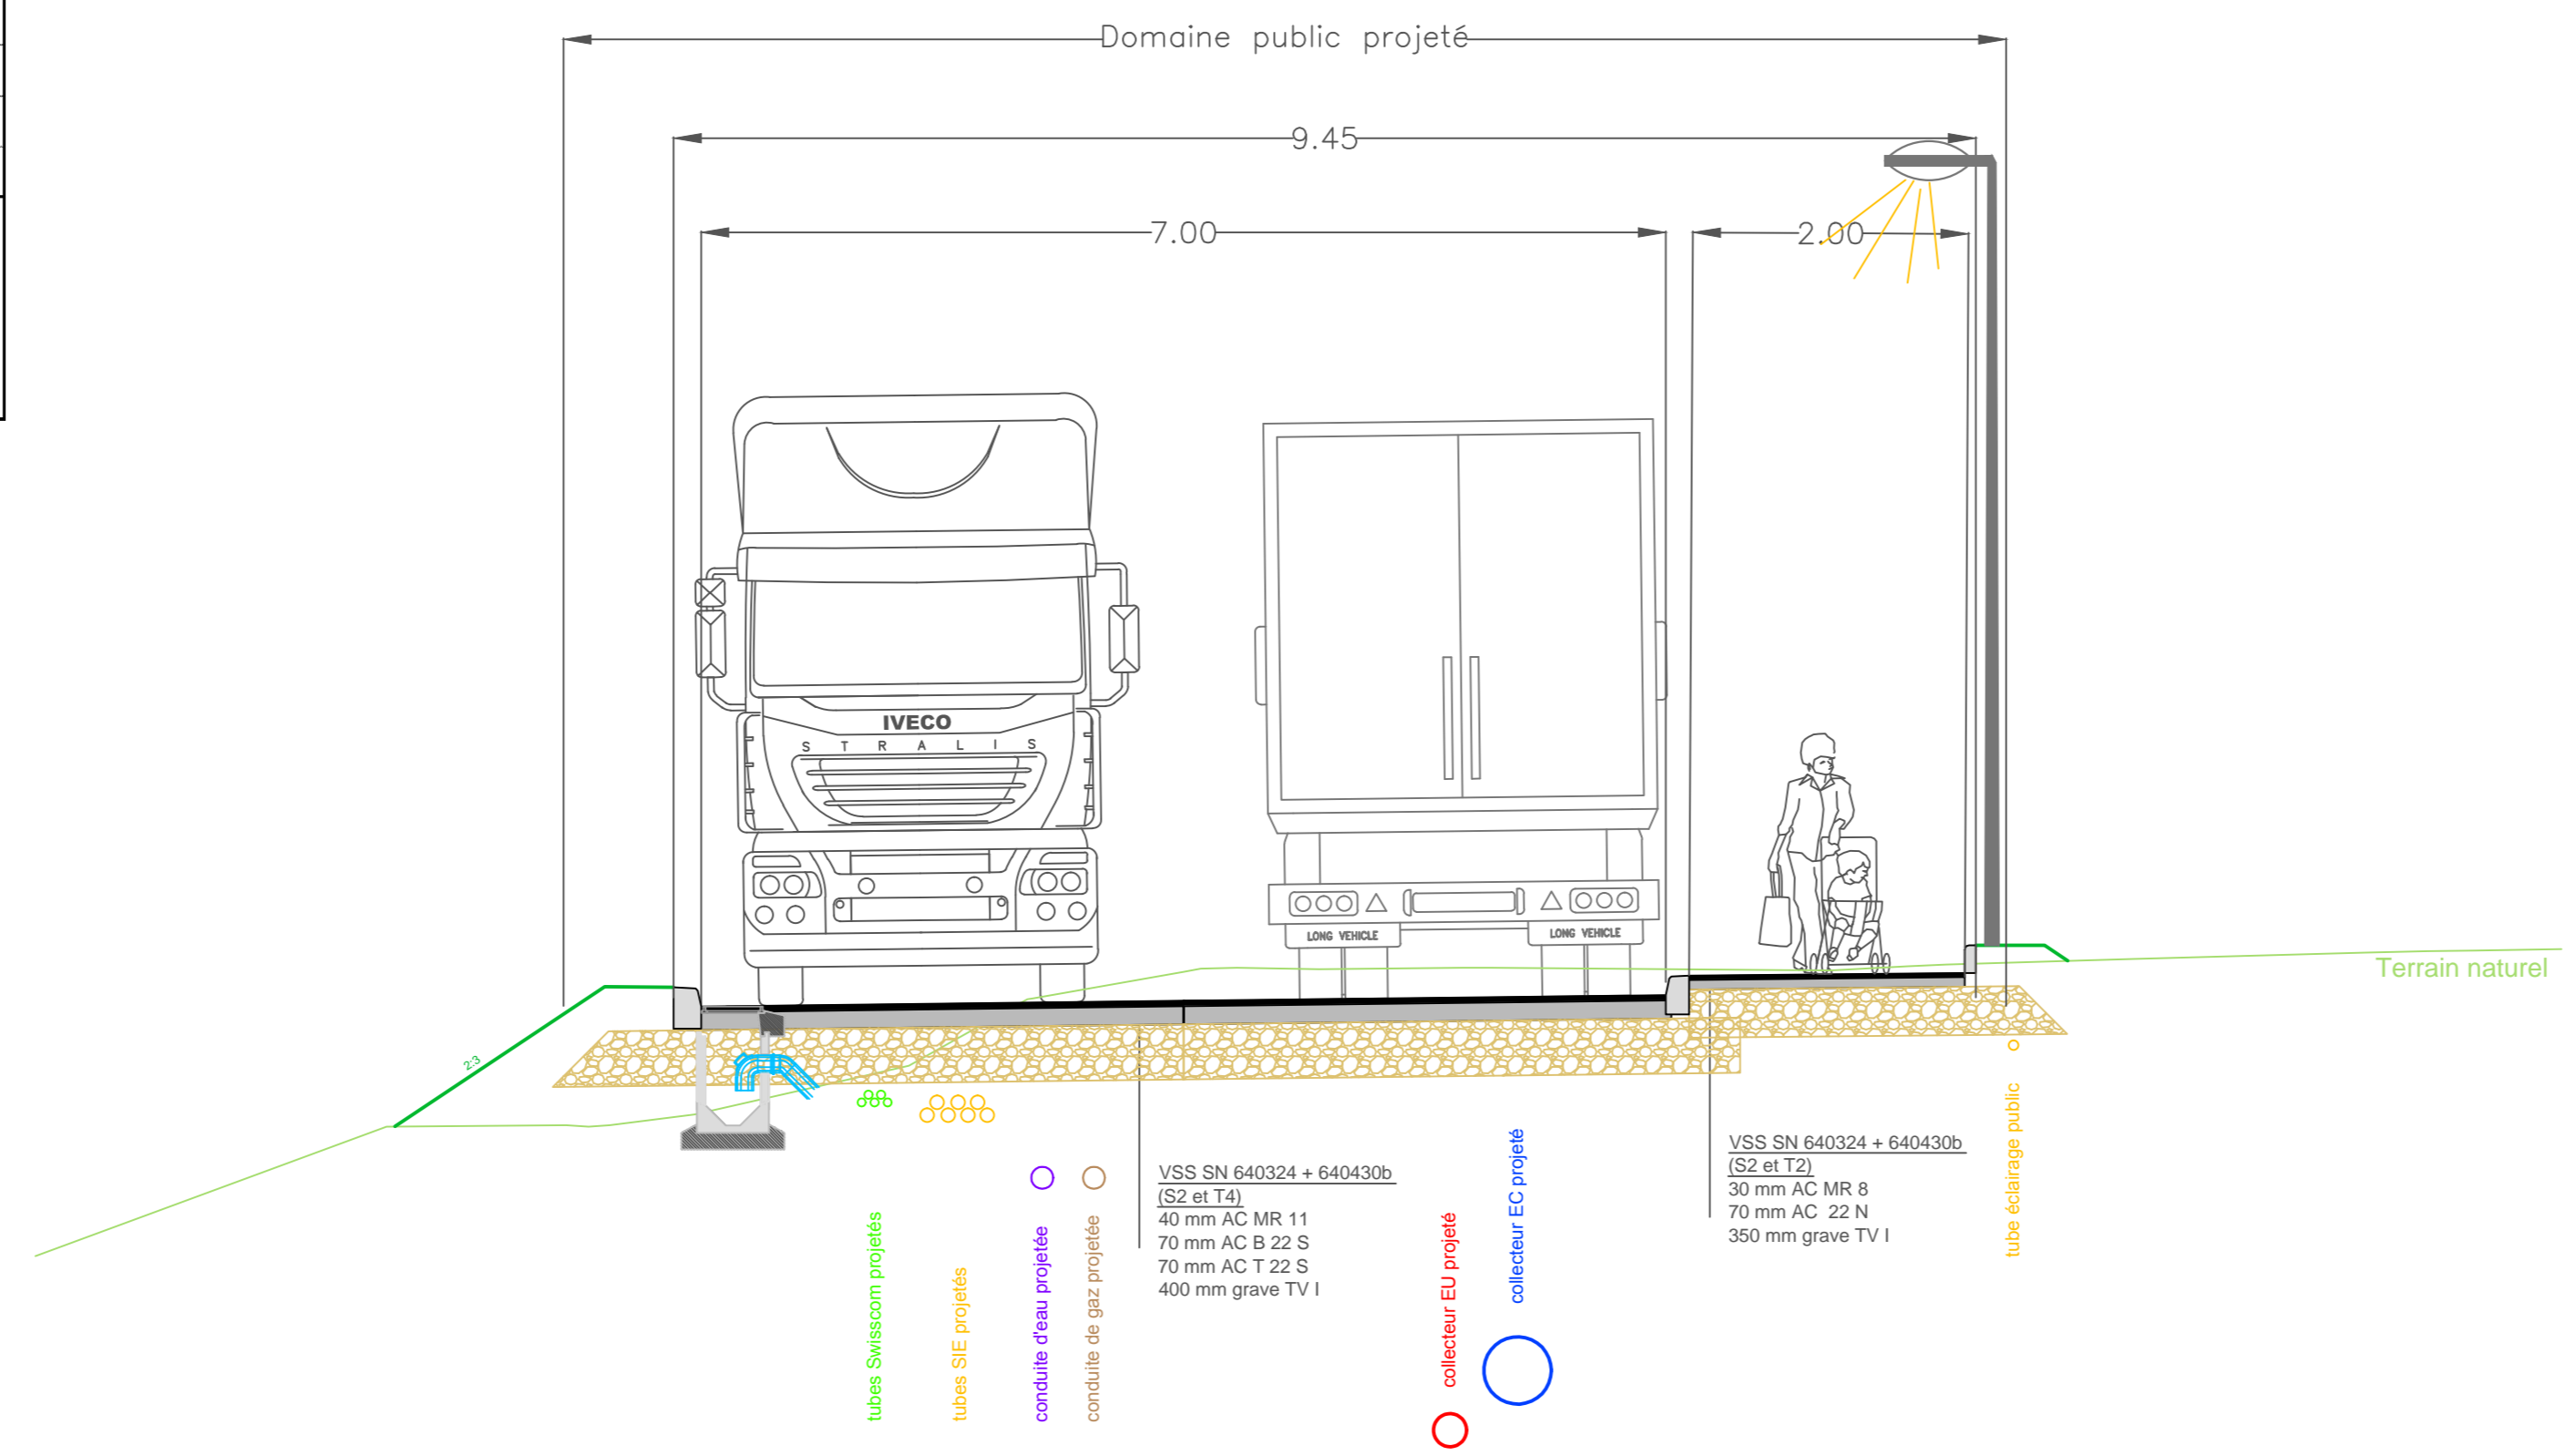

Coupe-type route industrielle

