SITUATION 1:200

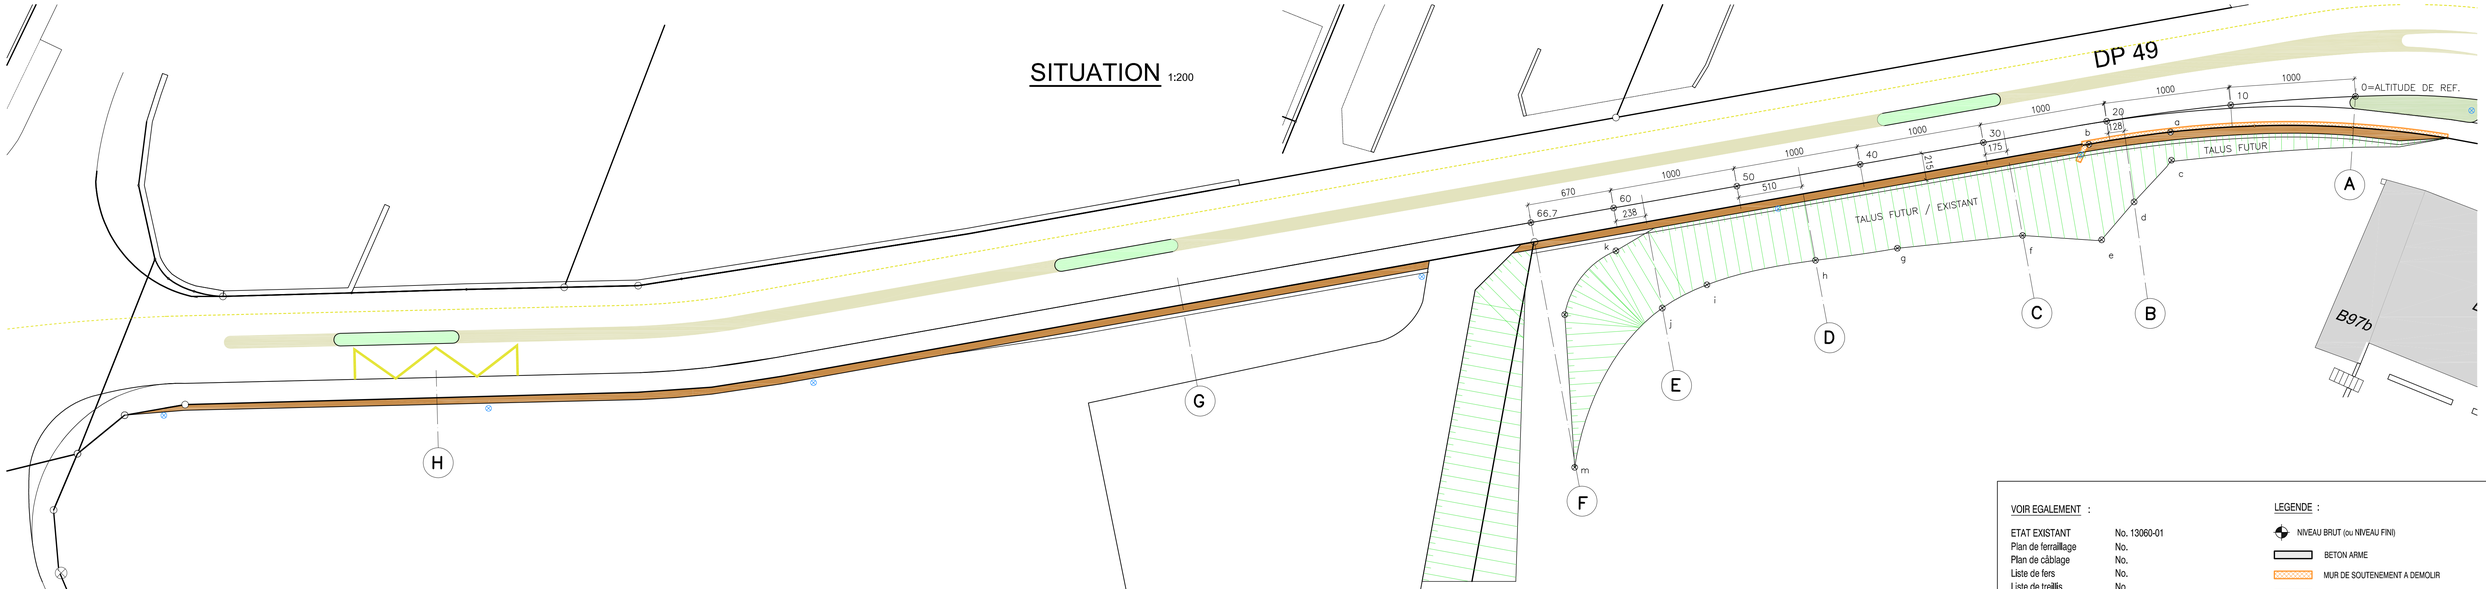

VOIR EGALEMENT :

ETAT EXISTANT	No. 13060-01
Plan de ferraillage	No.
Plan de câblage	No.
Liste de fers	No.
Liste de treillis	No.
Liste de EGCOTEC	No.
Liste de goujons	No.
Liste de COMAX	No.

LEGENDE :

- NIVEAU BRUT (ou NIVEAU FINI)
- BETON ARME
- MUR DE SOUTENEMENT A DEMOLIR
- REMBLAI
- DEBLAI
- TALUS
- LAMPADAIRES POSITION FUTURE
- POINTS DE RELEVE

BETON

- ☐ NPK A : C25/30 / XC1, XC2 / Dmax,32 / Cl 0.20 / C3
- ☐ NPK B : C25/30 / XC3(CH) / Dmax,32 / Cl 0.20 / C3
- ☐ NPK C : C30/37 / XC4(CH) / Dmax,32 / Cl 0.20 / C3
- ☐ NPK D : C25/30 / XF2(CH) / Dmax,32 / Cl 0.20 / C3
- ☐ Autre : -

SPECIFICATION BETON

- ☐ Etanche
- ☐ Apparent
- ☐ Pompé
- ☐ Autre

NIVEAU ±0.00 = ...

PROFIL A 1:100

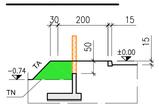

PROFIL B 1:100

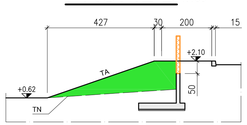

PROFIL C 1:100

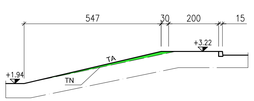

PROFIL D 1:100

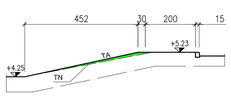

PROFIL E 1:100

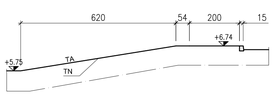

PROFIL F 1:100

PROFIL G 1:100

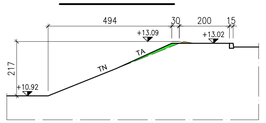

PROFIL H 1:100

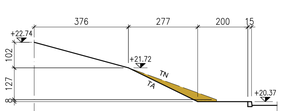

PROFIL TYPE DU TROTTOIR 1:20

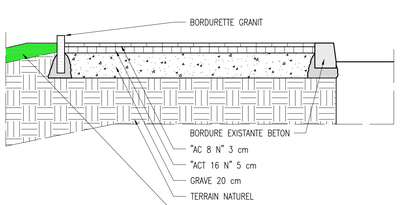

PROFIL EN LONG DU TROTTOIR 1:200

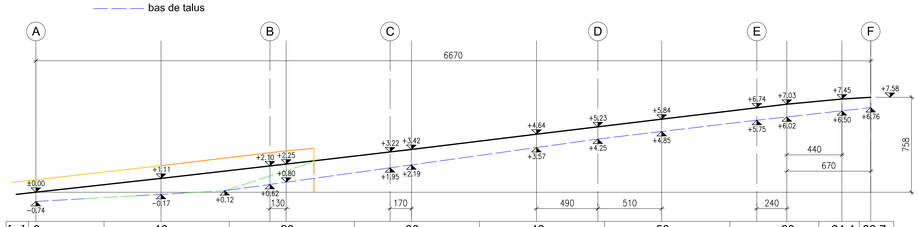

C			
B			
A			
Mod.	Date	Dess.	Objet de la modification

BOSS & ASSOCIES
INGENIEURS CONSEILS SA
Chemin de La Forêt 12 - CP 51 - 1024 ECUBLENS
Tél. 021 635 00 61 Fax 021 634 22 02
info@boss-ing.ch www.boss-ing.ch

CHEMIN DE LA RAYE
1024 ECUBLENS

ELARGISSEMENT DU TROTTOIR

SITUATION, PROFIL EN LONG ET PROFILS EN TRAVERS

Date	Dess.	ECHELLE		No.
10.02.14	FJ	1:20 1:100 1:200	EXECUTION	13060-02
SURFACE	0.35 m²			