
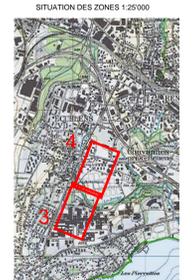


DÉPARTEMENT DES INFRASTRUCTURES ET DES RESSOURCES HUMAINES
 DIRECTION GÉNÉRALE DE LA MOBILITÉ ET DES ROUTES
 DIVISION INFRASTRUCTURE ROUTIÈRE

RC 82 **TRONÇON**
CARREFOUR PRE-FLEURI - SORTIE SUD GALERIE DE MARCOLET
 COMMUNES CHAVANNES-PRES-REINENS EPFL
 ECUBLENS CRISSEIER

PLAN DE SITUATION PROJET ROUTE
 du km 1200 au km 2380
ENQUETE

Dressé par : CSD INGENIEURS INGÉNIEURS PAR NATURE	N° d'affaire : RC82.001.01	Plan n° : 100 33 006
Ind. : a	Date : 18.03.2016	Dess. : ESE
Contr. : MAT	Élément concerné :	Version : initiale
Descriptif modification : Établi sur la base des données cadastrales (Mars 2016)		

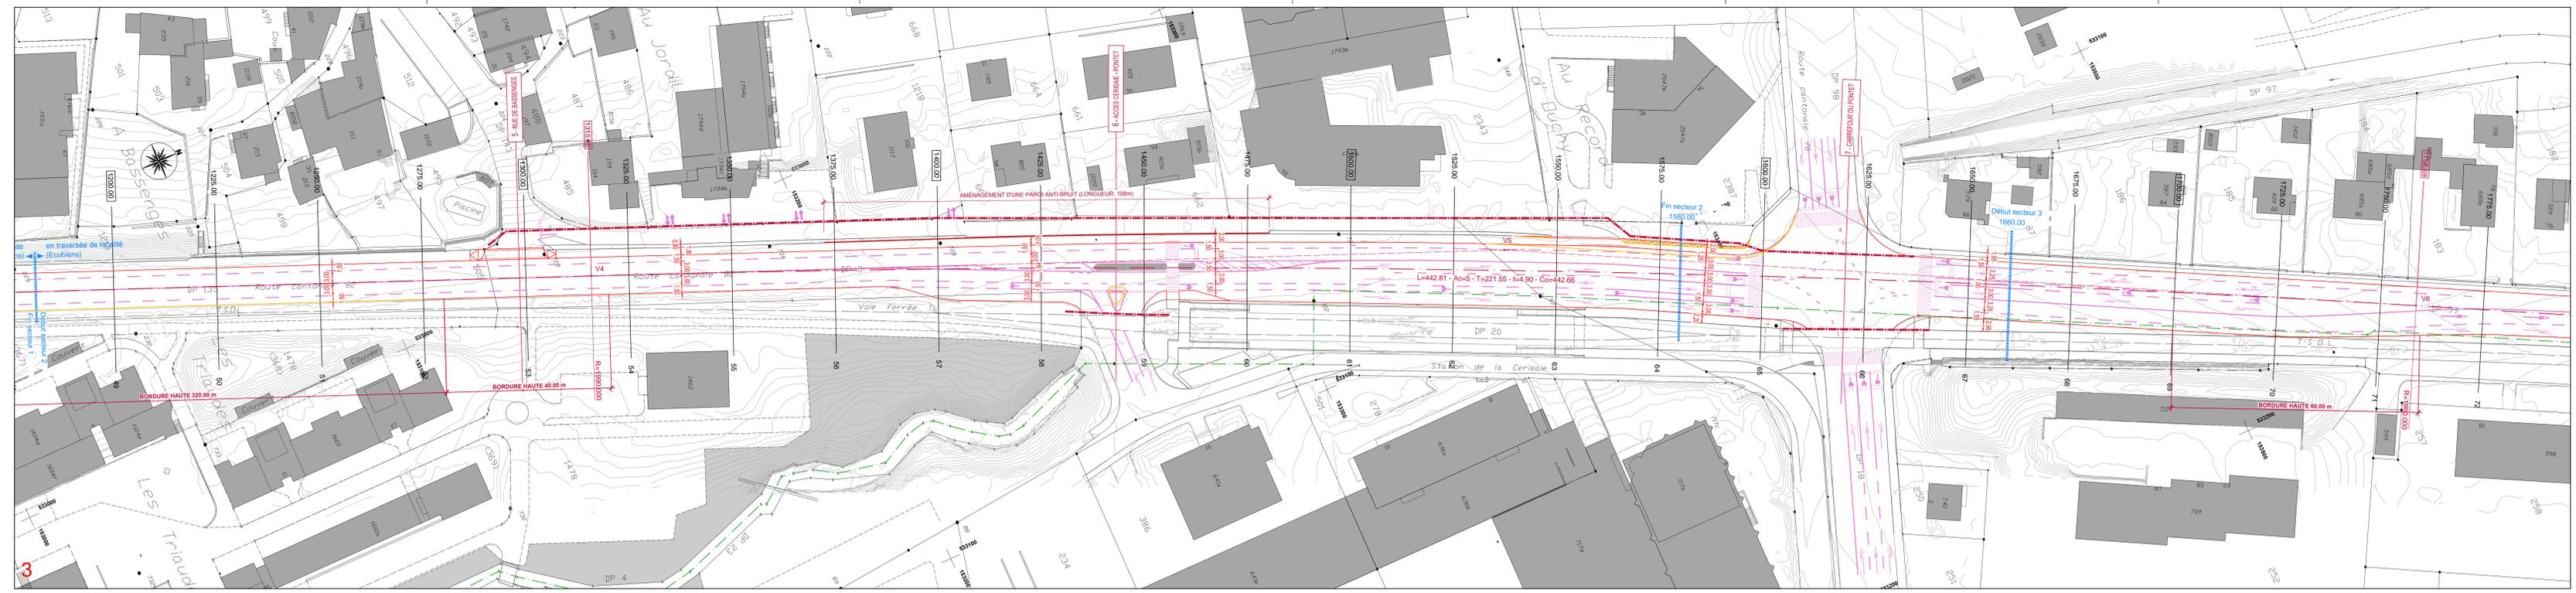

LEGENDE

- ARBRES ABATTUS
- ARBRES PLANTÉS
- ARBRES À DÉPLACER
- HAIES PLANTÉES
- DÉFRICHAGE DE HAIES ET MASSIFS
- PLANTATIONS DE HAIES ET MASSIFS
- BANDE CYCLABLE PROJET
- TROTTOIR/BORDERURE CHAUSSÉE BASSE PROJET
- MARQUAGE ROUTIER PROJET
- PASSAGE PIÉTON PROJET
- PROJET
- ÉLÉMENTS SUPPRIMÉS
- ÉLÉMENTS EXISTANTS CONSERVÉS
- LIMITE PROJET
- LIMITE COMMUNALE

MARQUAGE POUR INFORMATION