


	MAITRE DE L'OUVRAGE: COMMUNE D'ECUBLENS							
	AFFAIRE: Aménagements de terrains de football							
Terrain de la Coquerellaz Réaménagement du terrain de football	AFFAIRE No: 4426							
	PLAN No: 4426-001							
Situation générale	LISTE No:							
	<table border="1"> <thead> <tr> <th>DATE</th> <th>ENVOI</th> <th>DESSIN</th> <th>CONTR.</th> </tr> </thead> <tbody> <tr> <td>10.02.2010</td> <td>A.P</td> <td>R.S</td> <td>N.S</td> </tr> </tbody> </table>	DATE	ENVOI	DESSIN	CONTR.	10.02.2010	A.P	R.S
DATE	ENVOI	DESSIN	CONTR.					
10.02.2010	A.P	R.S	N.S					
 Ingénieurs - consultants pour installations sportives	PL Chauderon 3 CP 7406 CH - 1002 Lausanne Tél. +41 21 345 81 77 Fax +41 21 345 81 75 info@sportfloor.ch www.sportfloor.ch							
	FORMAT: 840 x 450 ECHELLES: 1 : 200							

AVANT PROJET

Pelouse synthétique

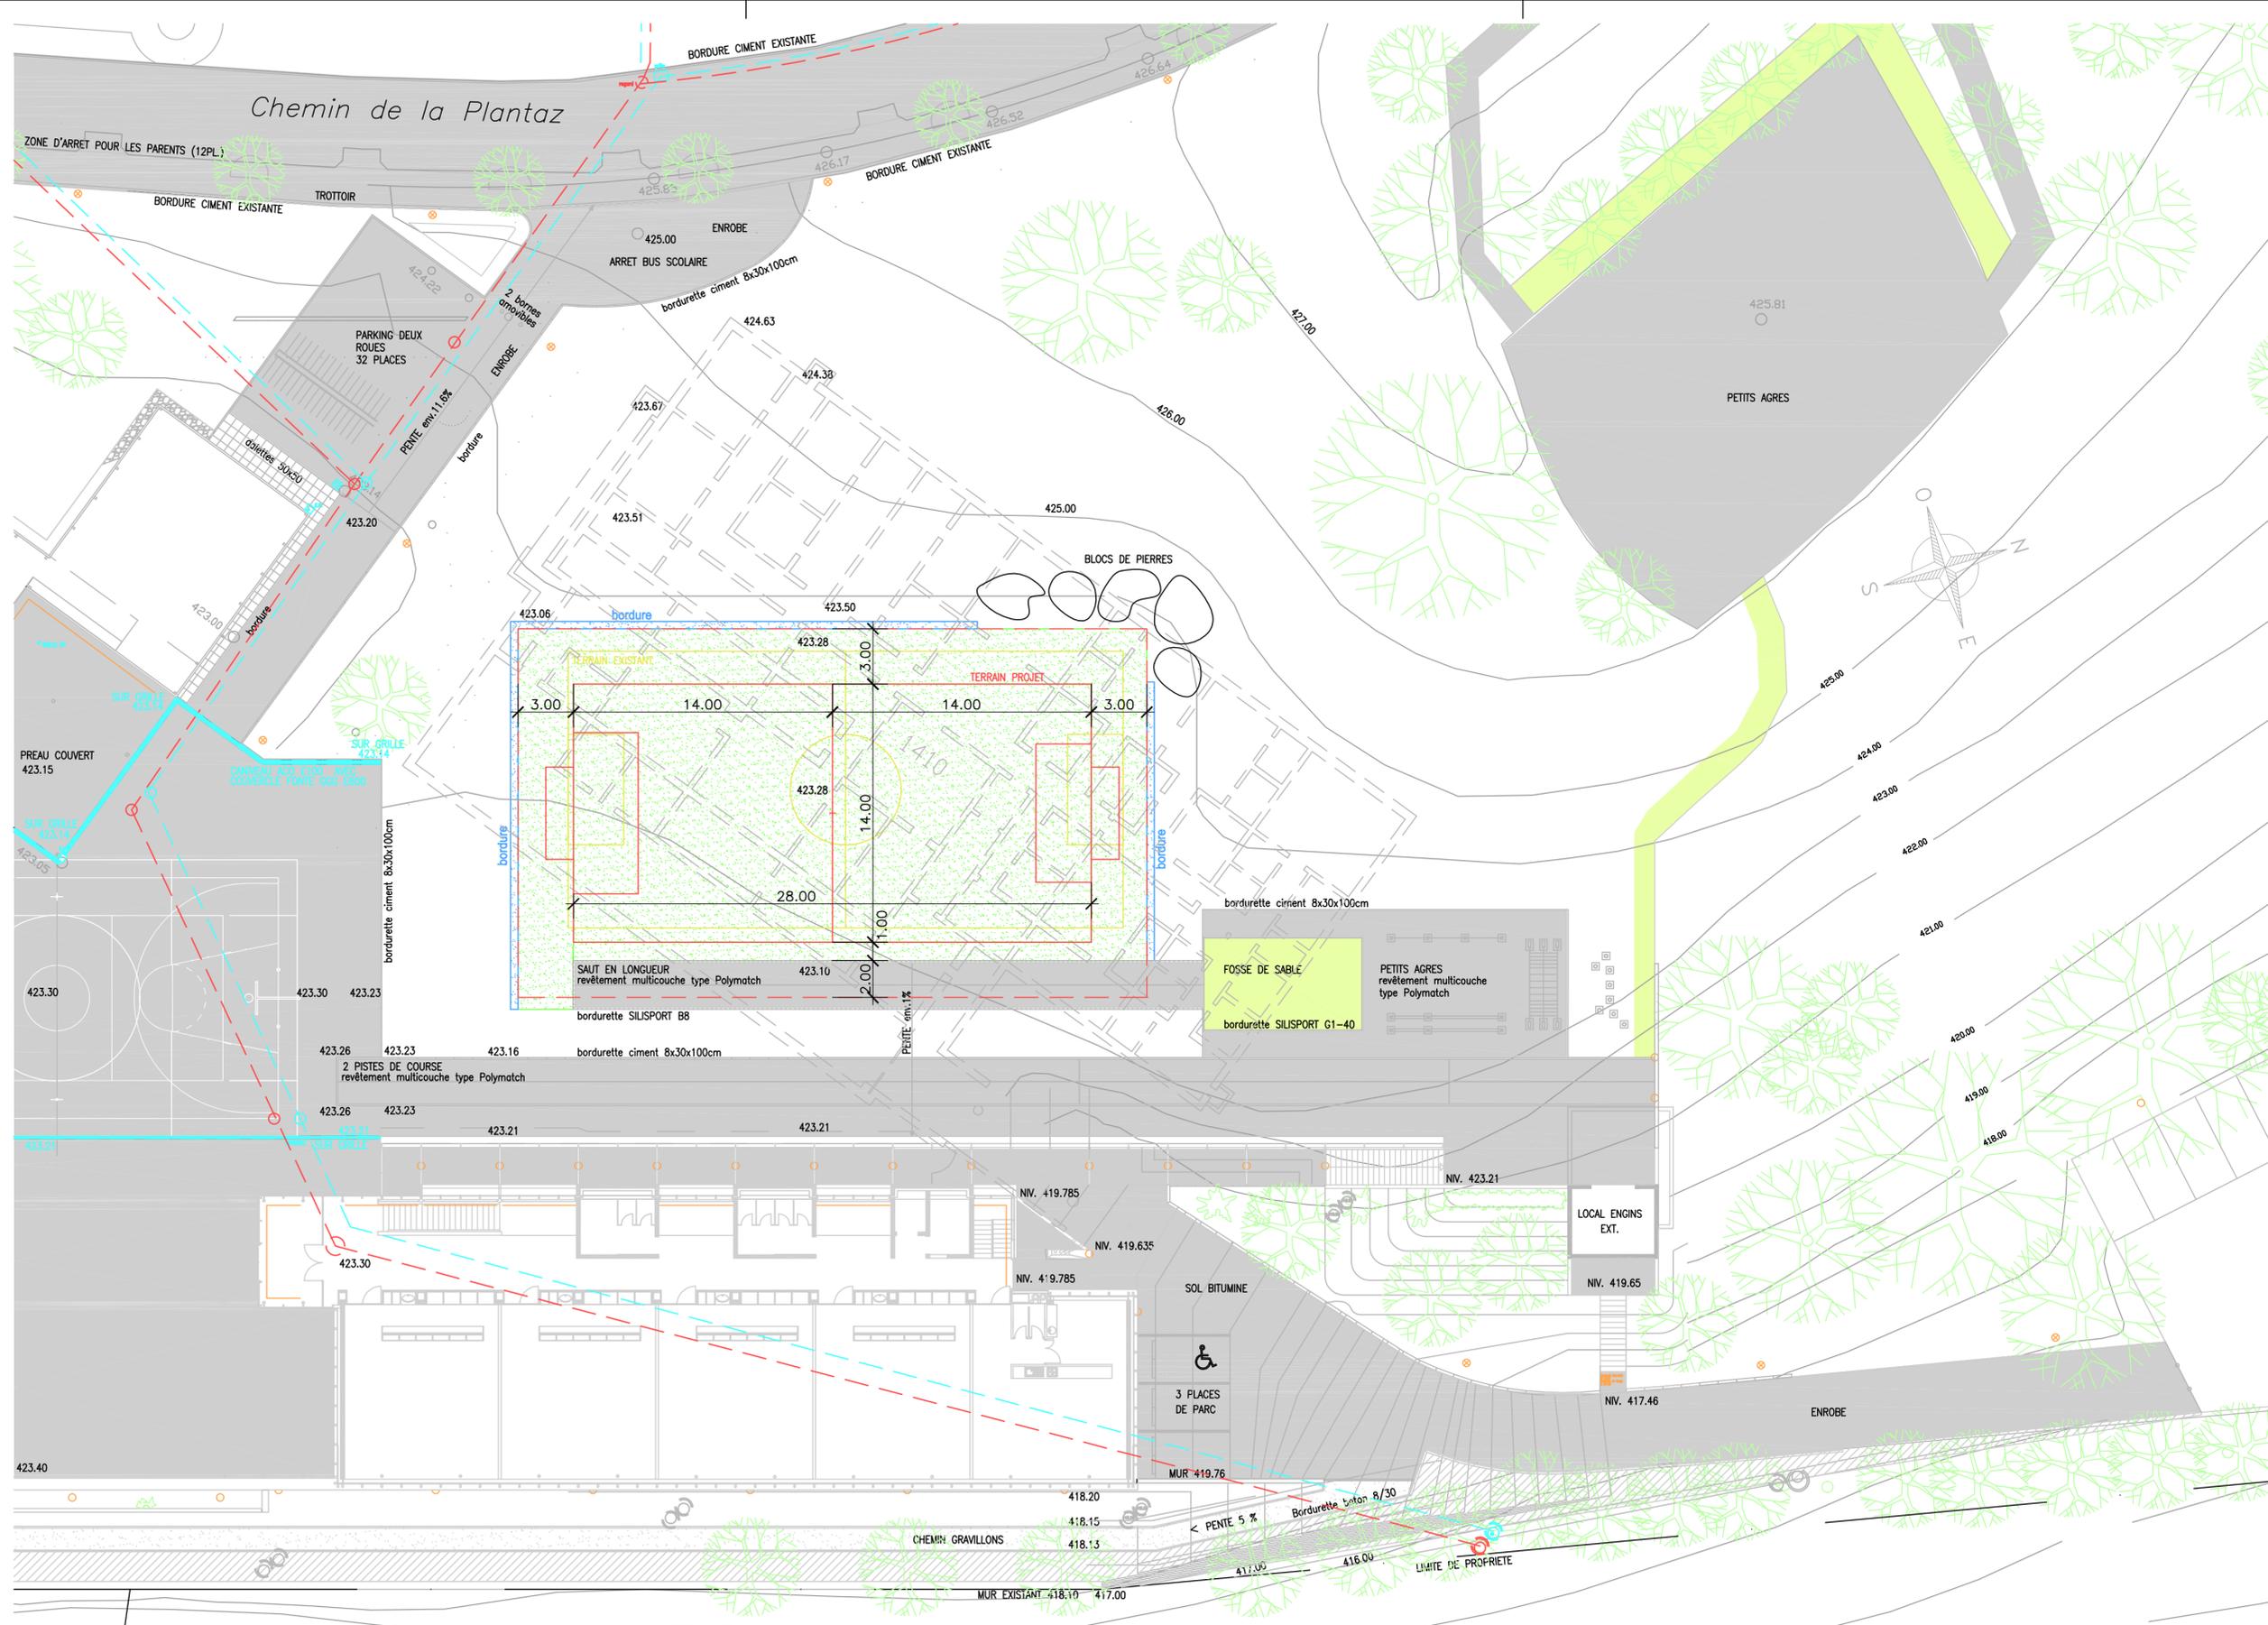

COUPE TYPE 1:20

