

ARCHITECTE

Bürminnam & Gottaux Architectes SA
Rue des Thélis 2, 1802 Vevey
T +41 26 22 29 77
info@archbg.ch

INGÉNIEURS - SPECIALISTES

INGENIEUR CIVIL

BGI SA
Avenue du Chêne 3, 1800 Aigle
T +41 26 468 01 01
info@bgi.ch

INGENIEUR CHAUFFAGE VENTILATION

CHAMMARTIN & SPICHER SA
Quai de la Veveyrie 10, 1800 Vevey
T +41 26 944 64 66
nverno@chammartin-spicher.ch

INGENIEUR SANITAIRE

CRONTAT CONSULTING
Rue de Dattens 21A - 1300 Dattens
079 753 34 46
info@crontat-consulting.swiss

INGENIEUR ELECTRICITE

BREA INGENIEURS CONSEILS Sàrl
Z.I. Les Portes 2A - 1312 Eclépens
021 881 11 05
brea@brea-ingenieurs.ch

INGENIEUR PROTECTION INCENDIE

FIRE SAFETY & ENGINEERING SA
Rue Industrielle 20 - 1802 Montreux
021 333 43 81
o.burnier@fse-sa.ch

GEOMETRE

GEOMETRIS SA
P. du Nord 5 - 1071 Chêdres
021 946 30 63
cheidres@geometris.ch

ACOUSTIQUE

ECOACOUSTIQUE SA
Av de l'Université 24 - 1005 Lausanne
021 661 04 00
arsau@ecoacoustique.ch

PROJET

Collège MARS (Bâtiment 1203a) - Rénovation, assainissement énergétique et surélévation
Rue du Bois 6
1024 Ecublens

COUPES


PLAN N°	EQM-ARC-PRO-002-003 A-
Date	: 24.08.2022
Dessin	: fs
Format	: B0 / 96
Echelle	: 1/1000

MODIFICATIONS


Indice	Date	Dessin	Description
A	24.08.2022	FS	Appel d'offre
B			
C			
D			
E			
F			

Le plan est coté brut, y compris le vide de maçonnerie des portes et des fenêtres. Les vides fers sont indiqués séparément. Les hauteurs fers (hauteur sous-plafond, saut, contre-cour, etc.) sont indiquées depuis le fond fer. Les entreprises sont tenues de vérifier les cotes et les éventuelles erreurs doivent être signalées à la direction des travaux.


Fichier dessin : BIMcloud: Sv+DC - BIMcloud Basic pour ARCHICAD 24Ecublens-collège MARS Ecublens Proje

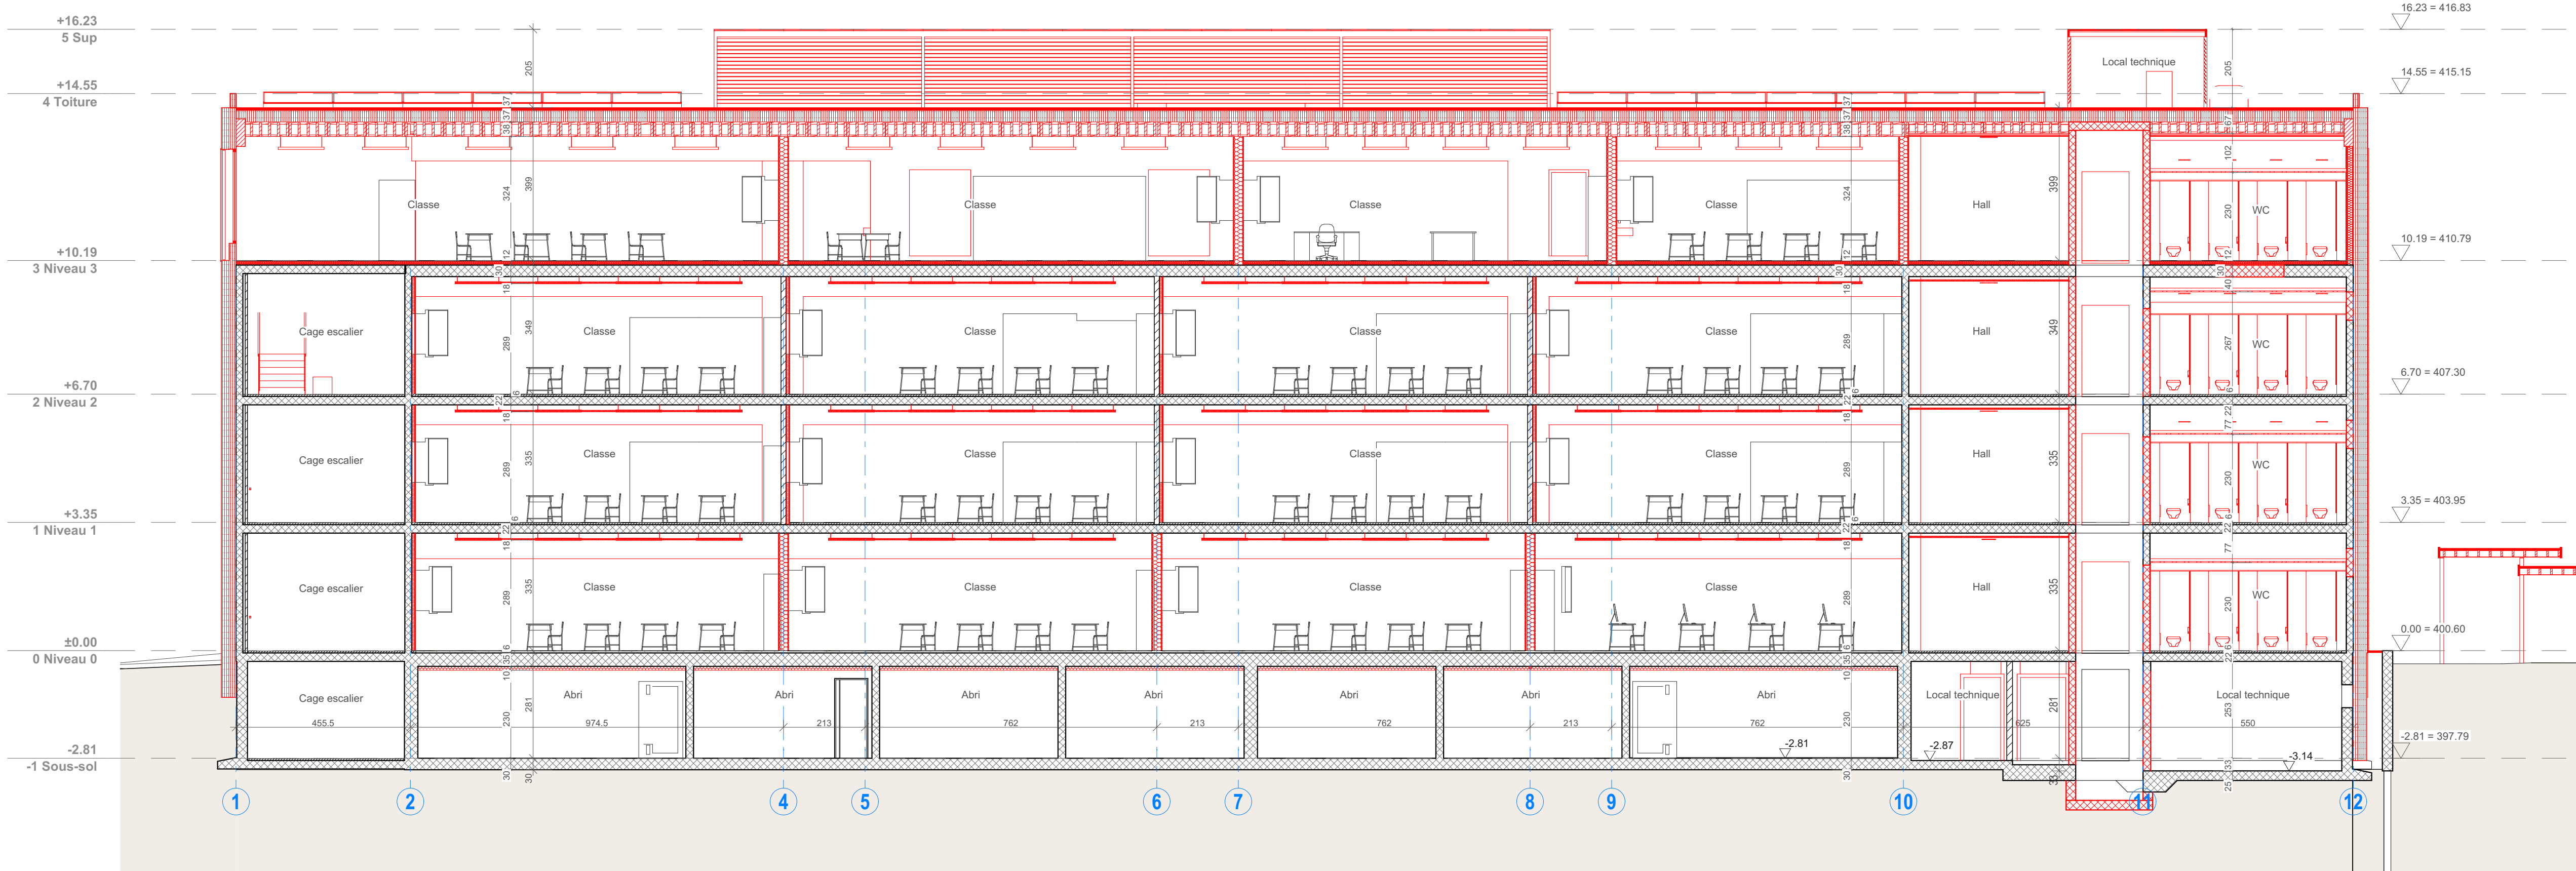

COUPE LONGITUDINALE
1:100

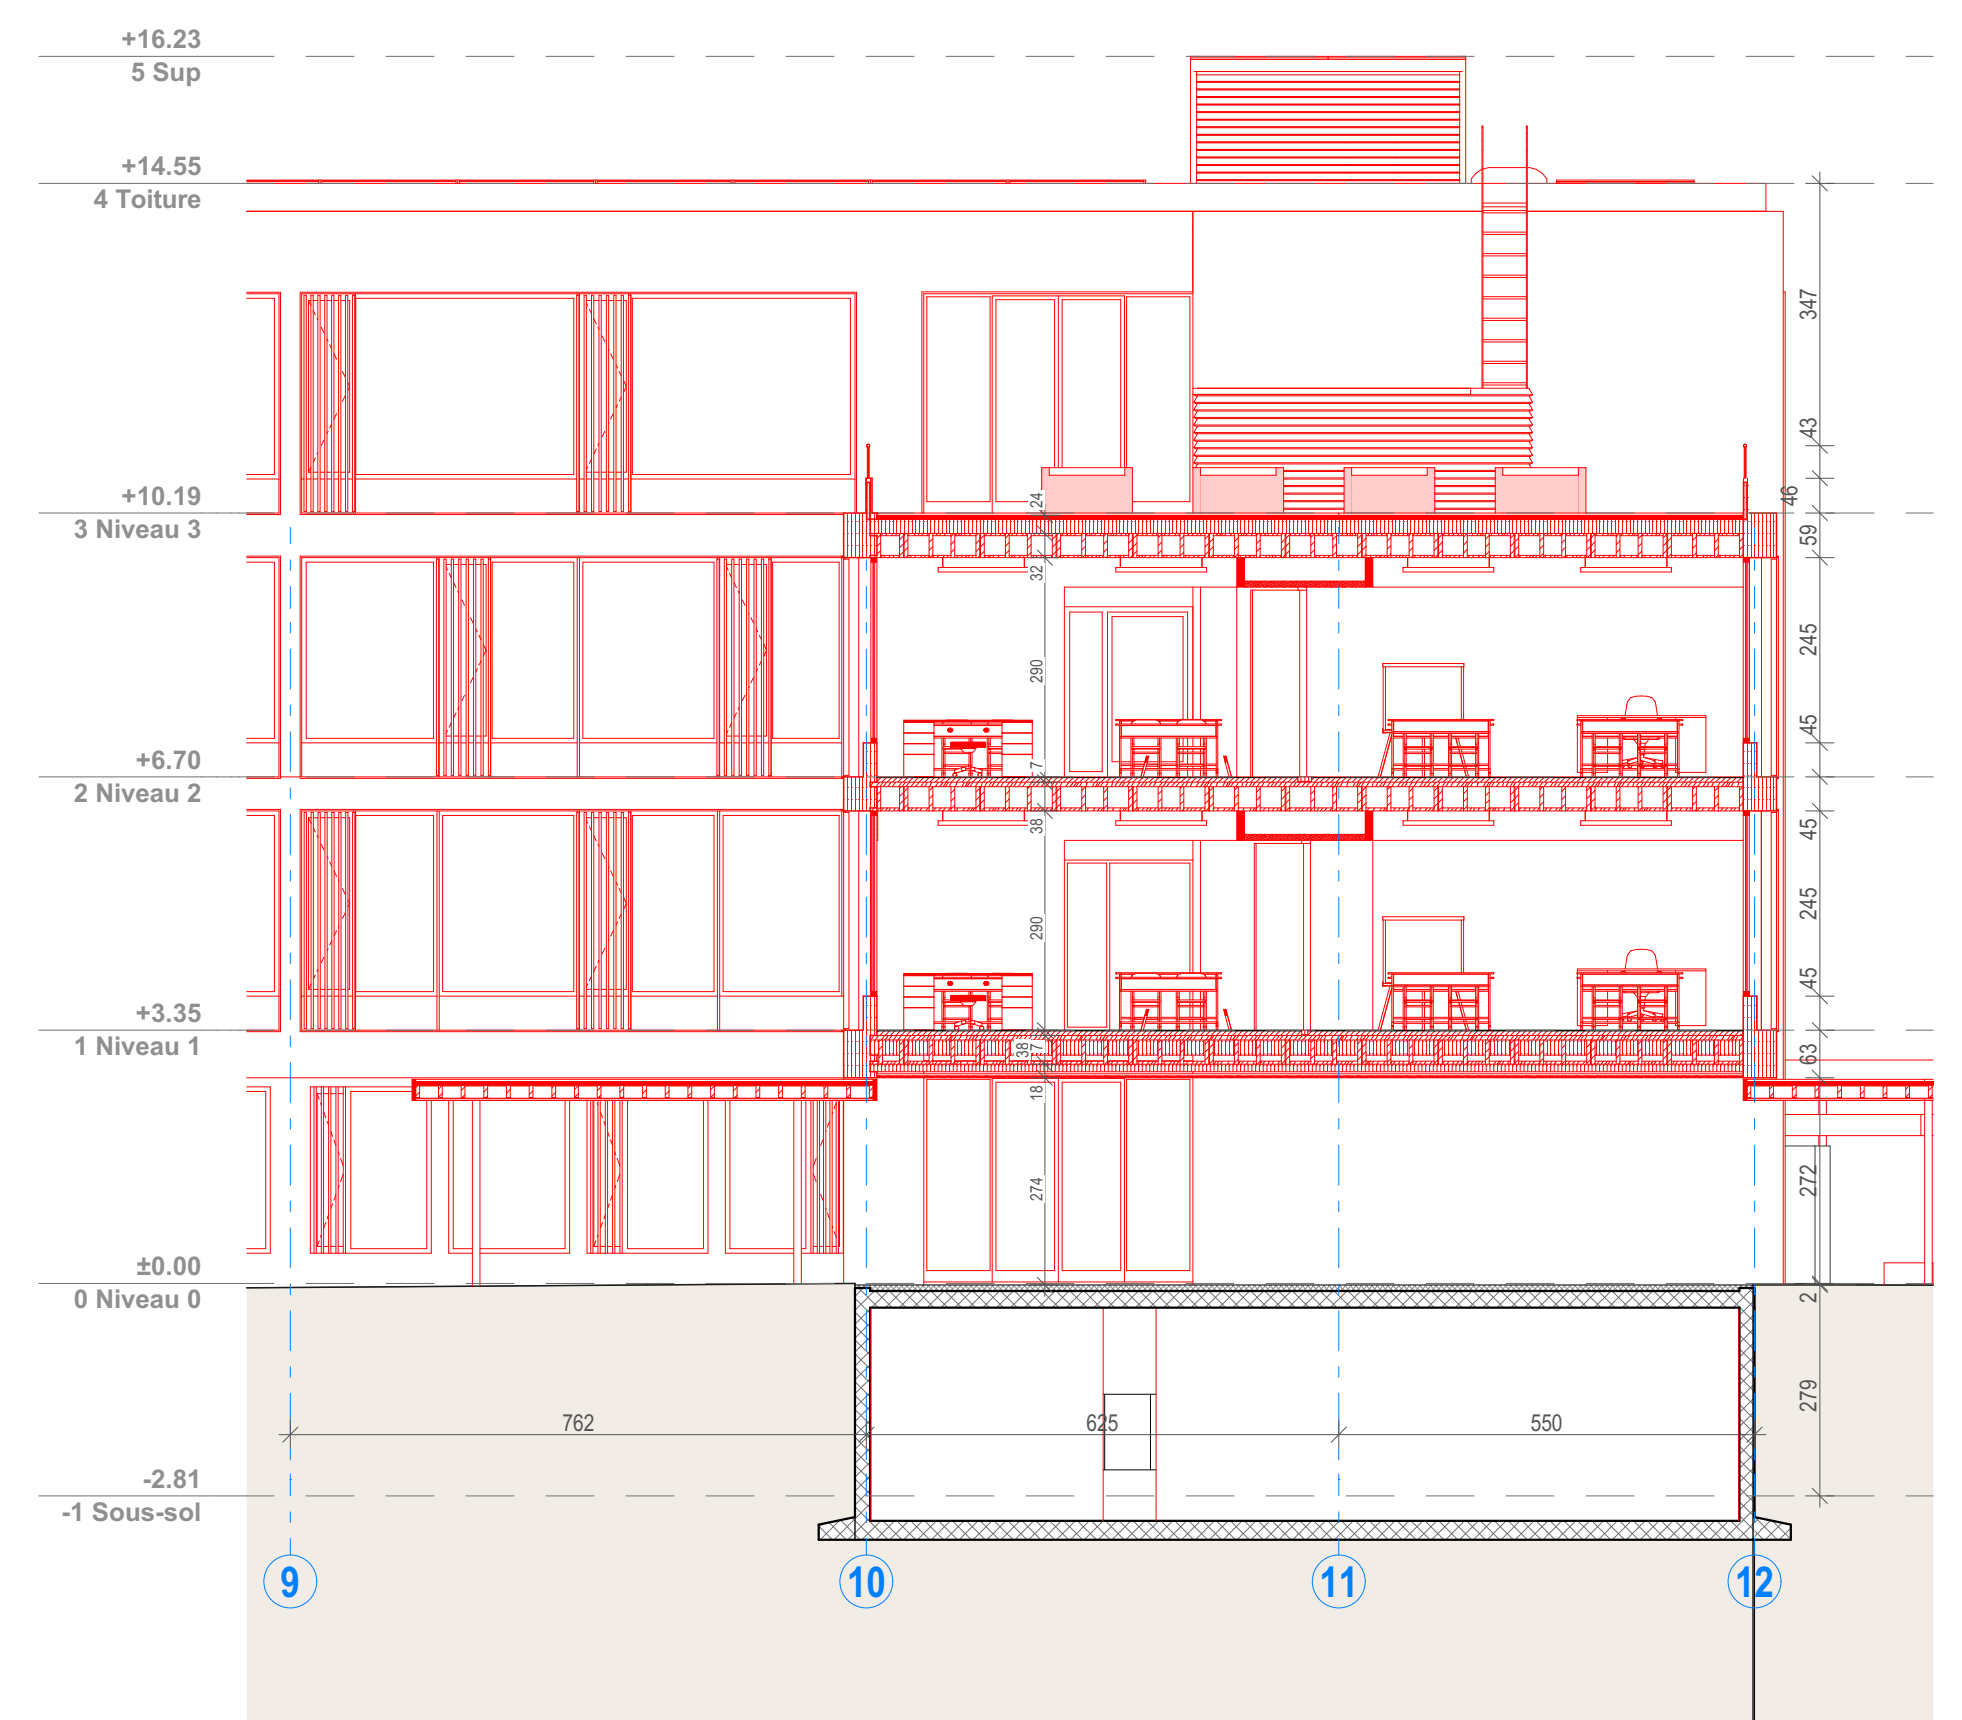


VOLUME DE LIAISON
1:100

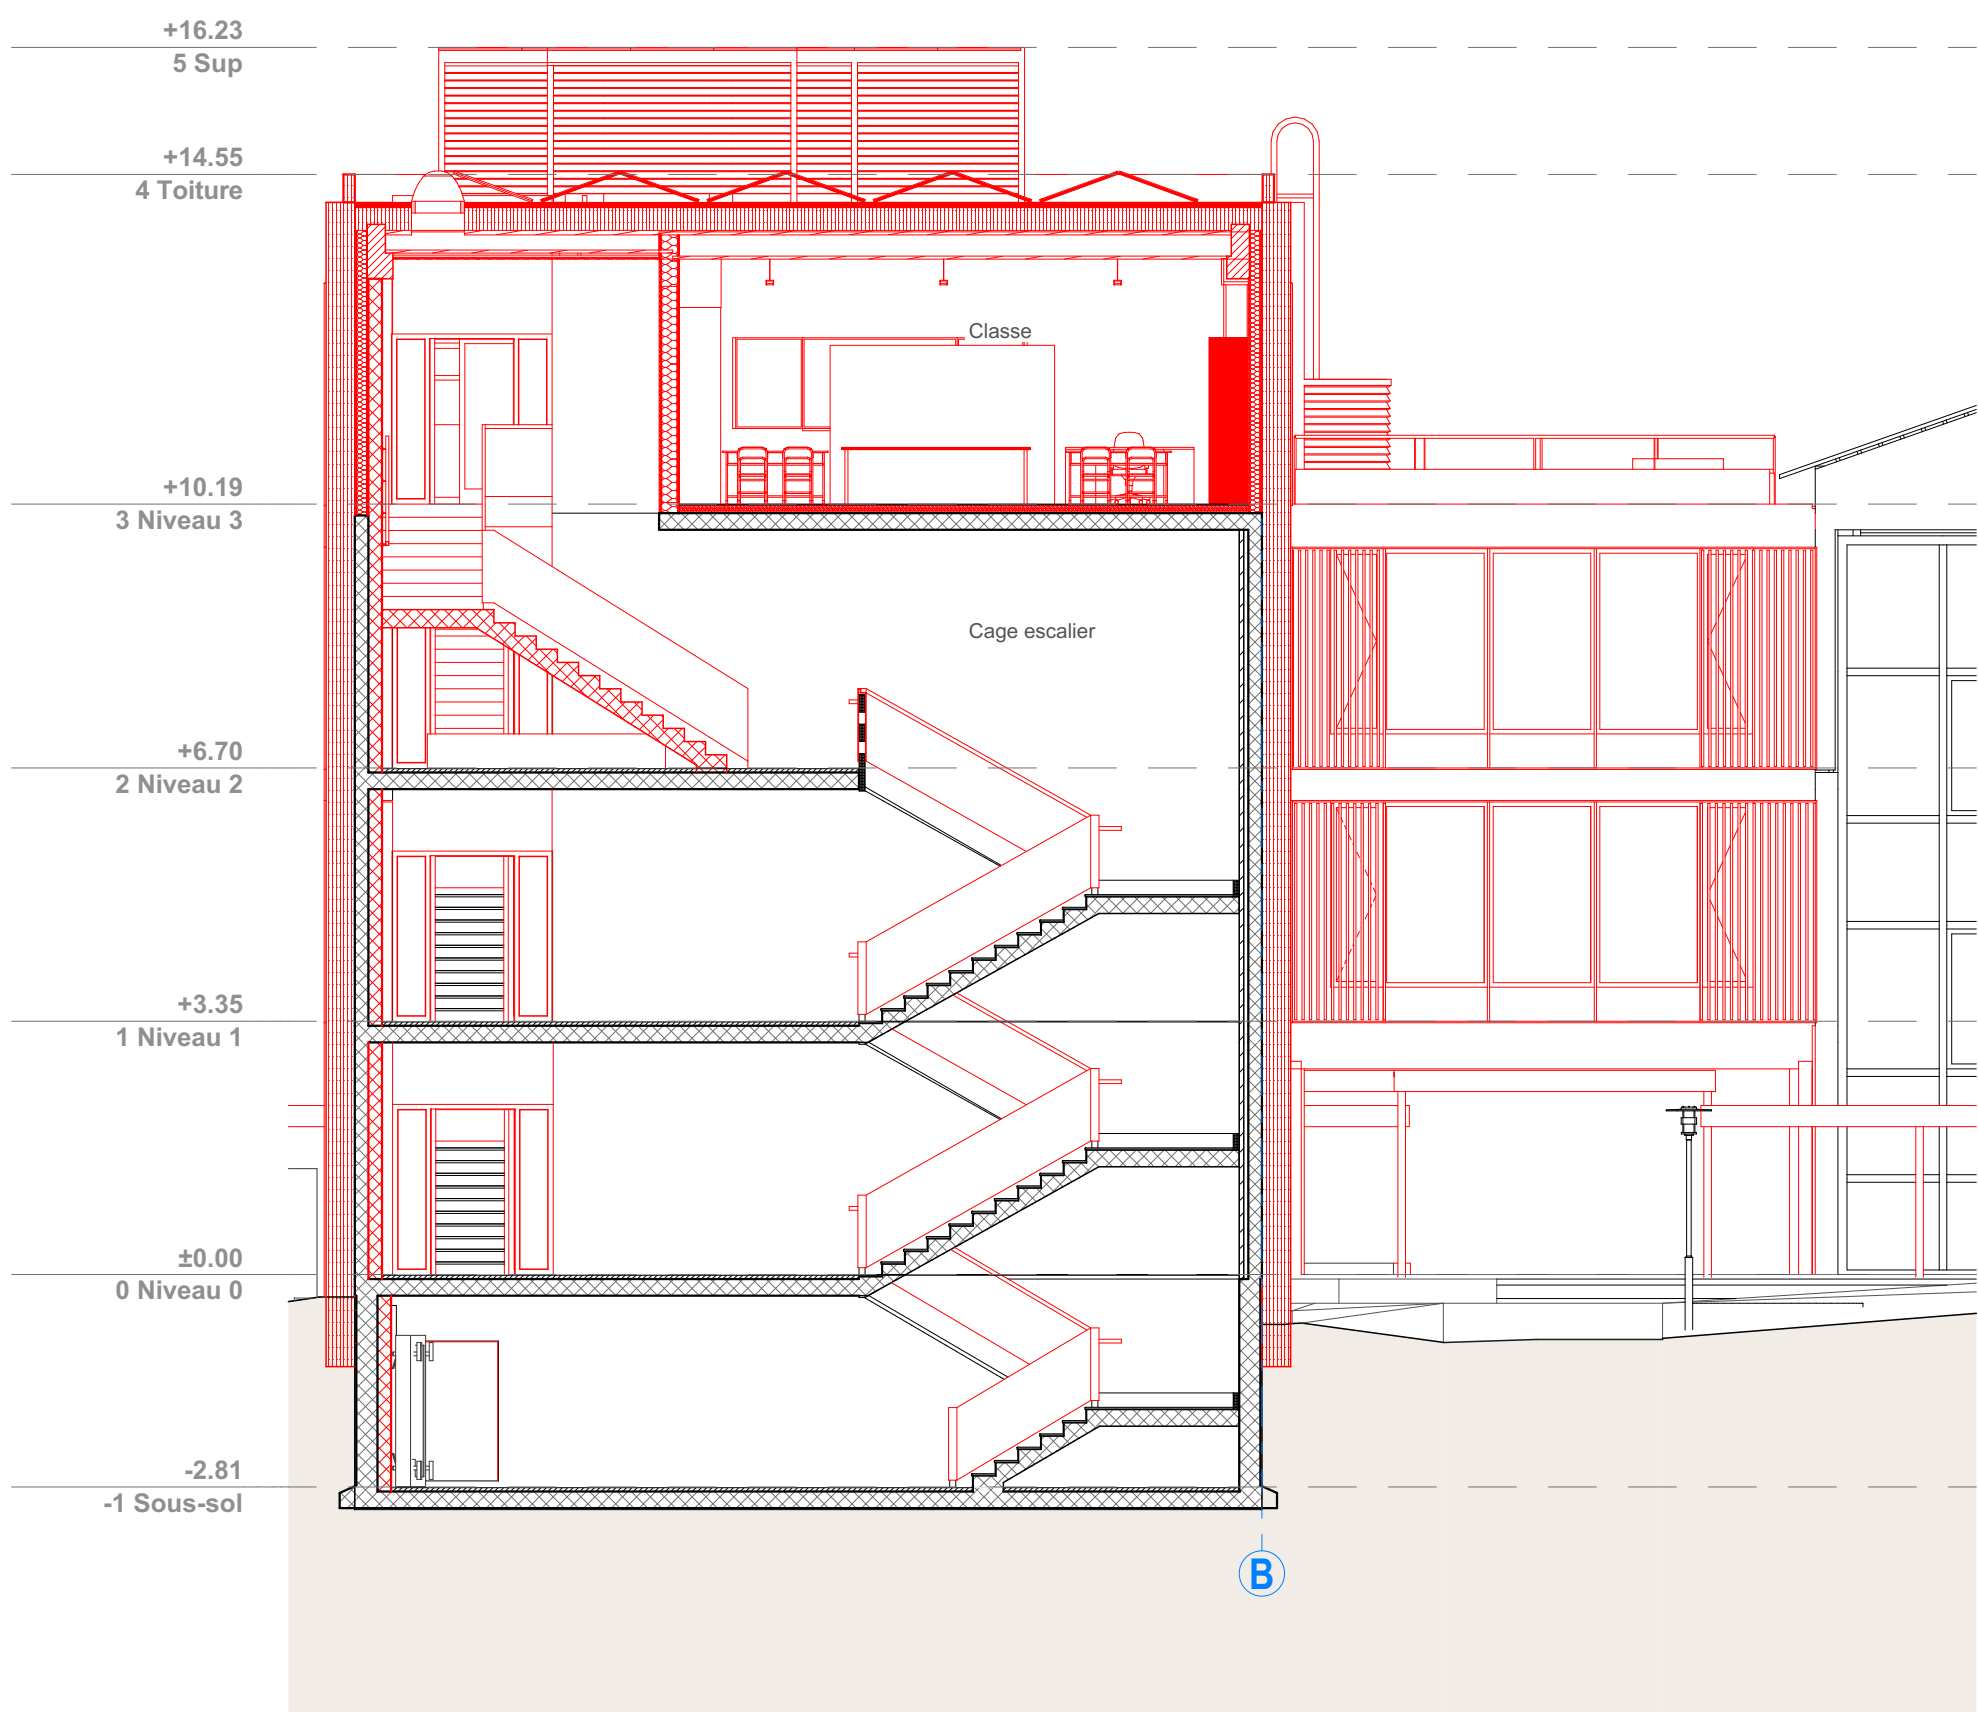


A2
-

COUPE ESCALIER SUD
1:100

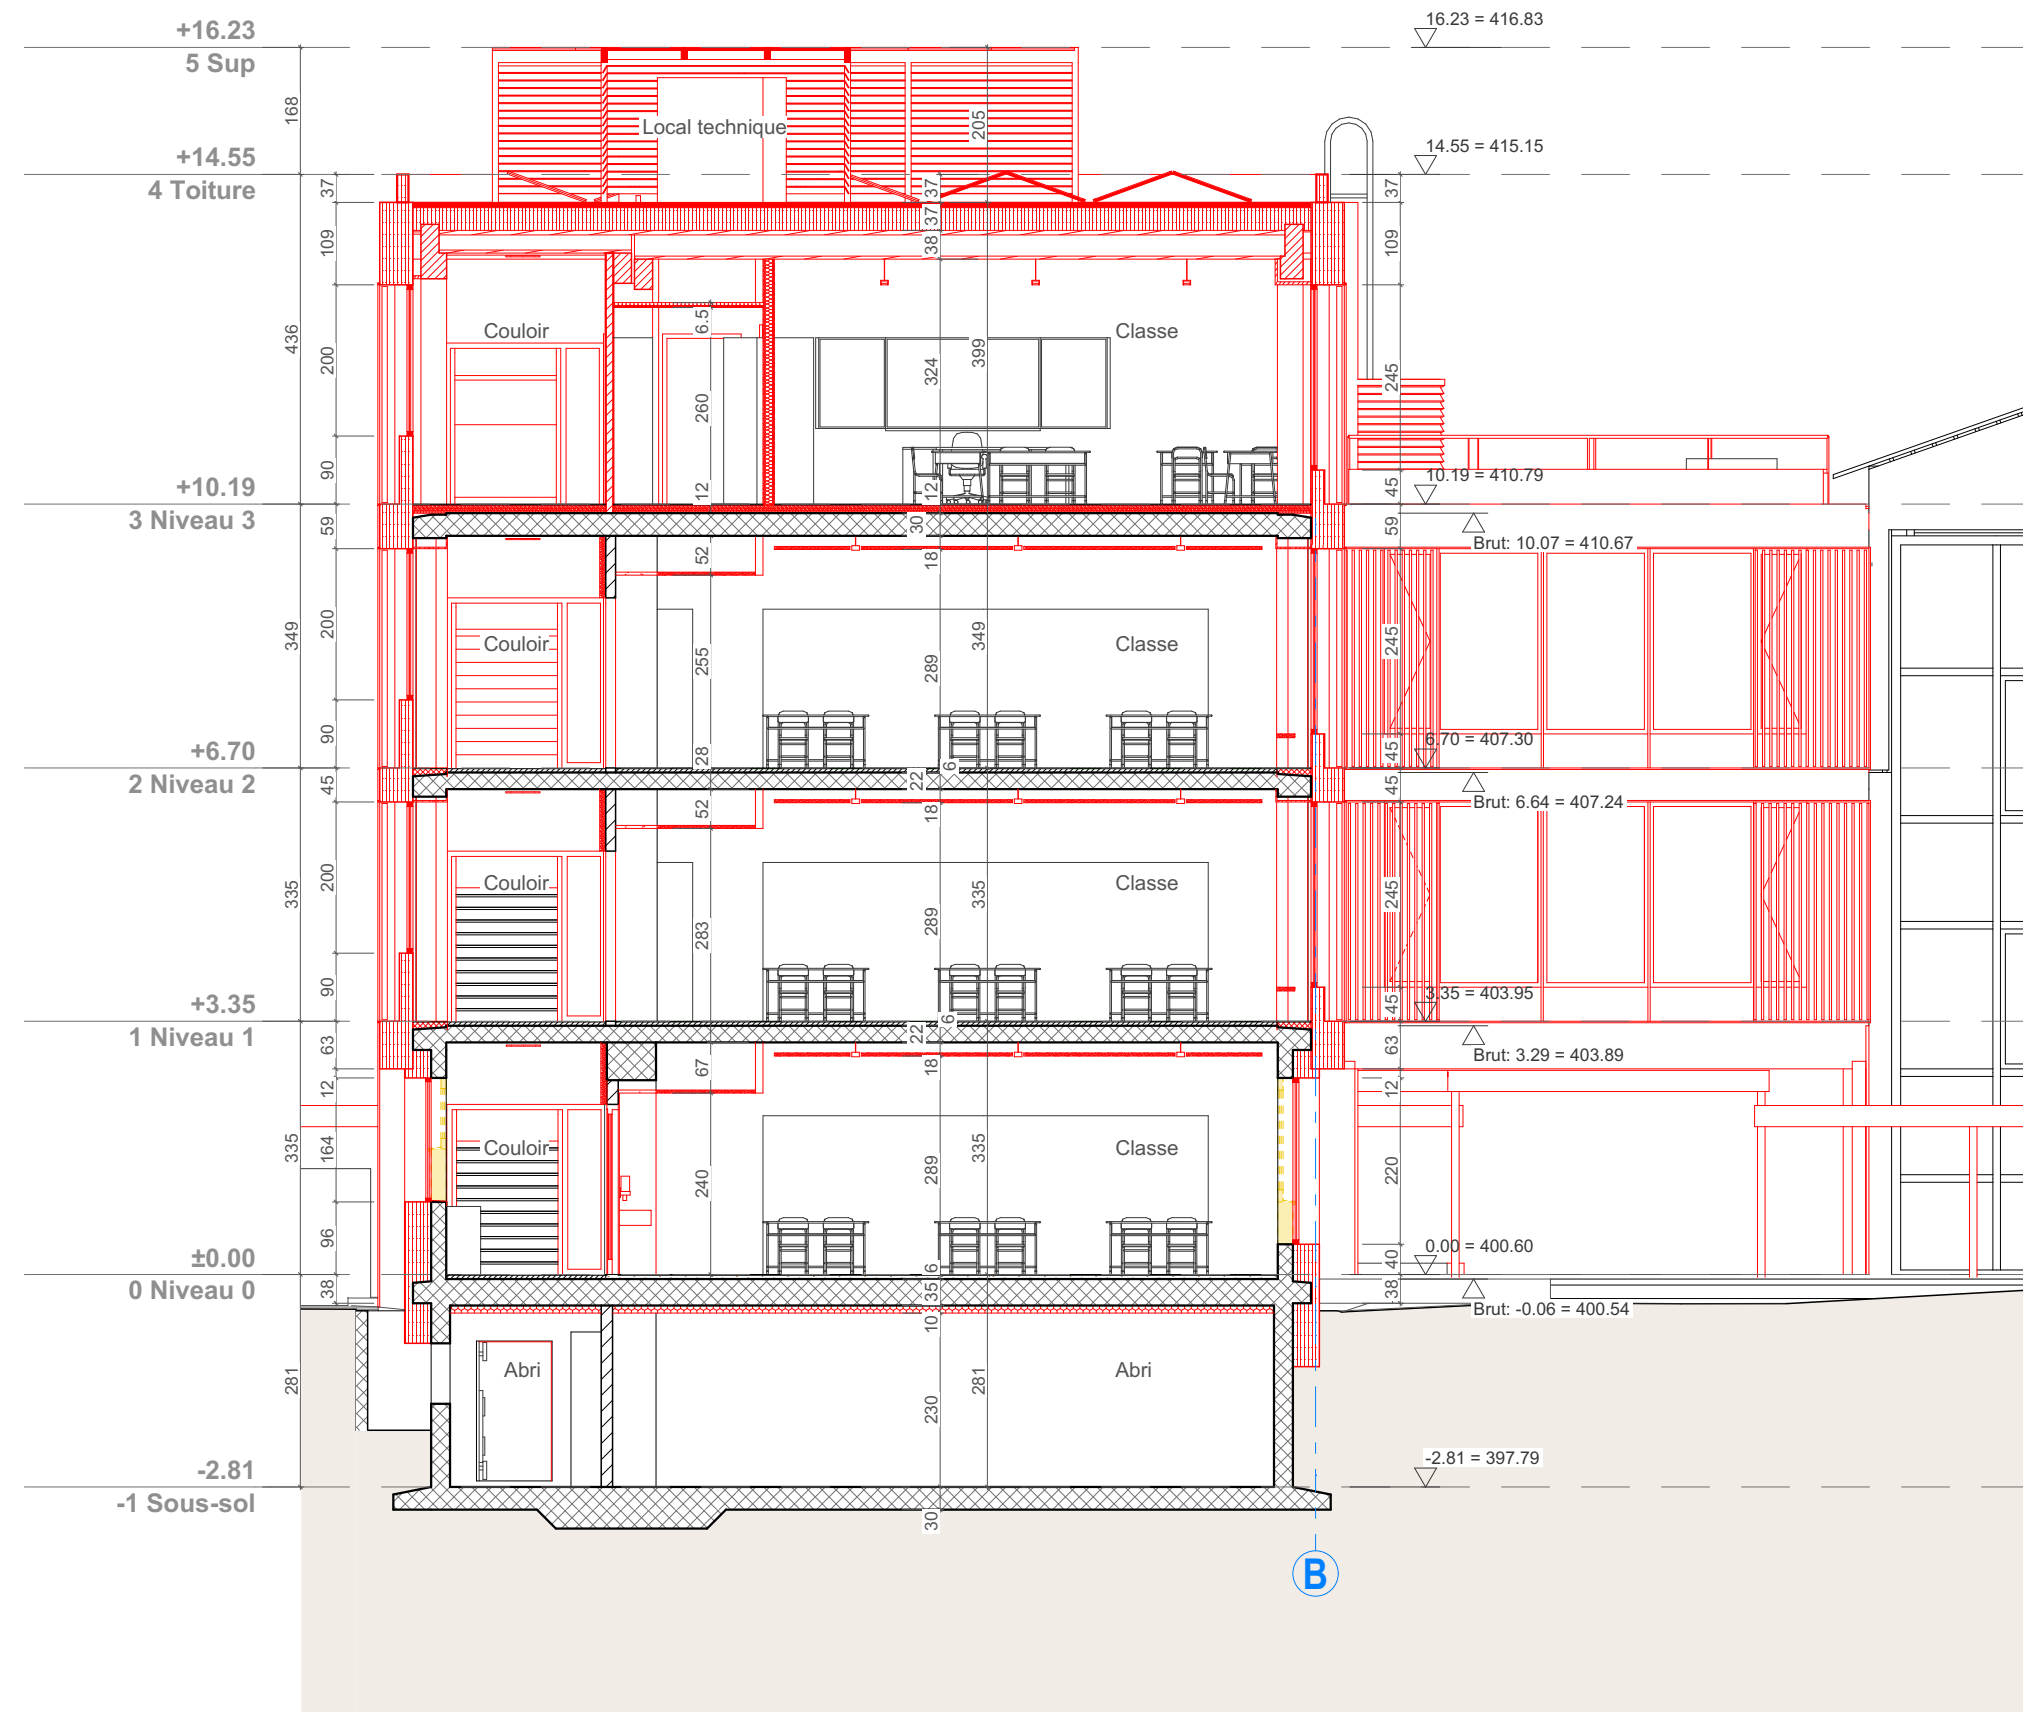

A
-

COUPE TRANSVERSALE
1:100

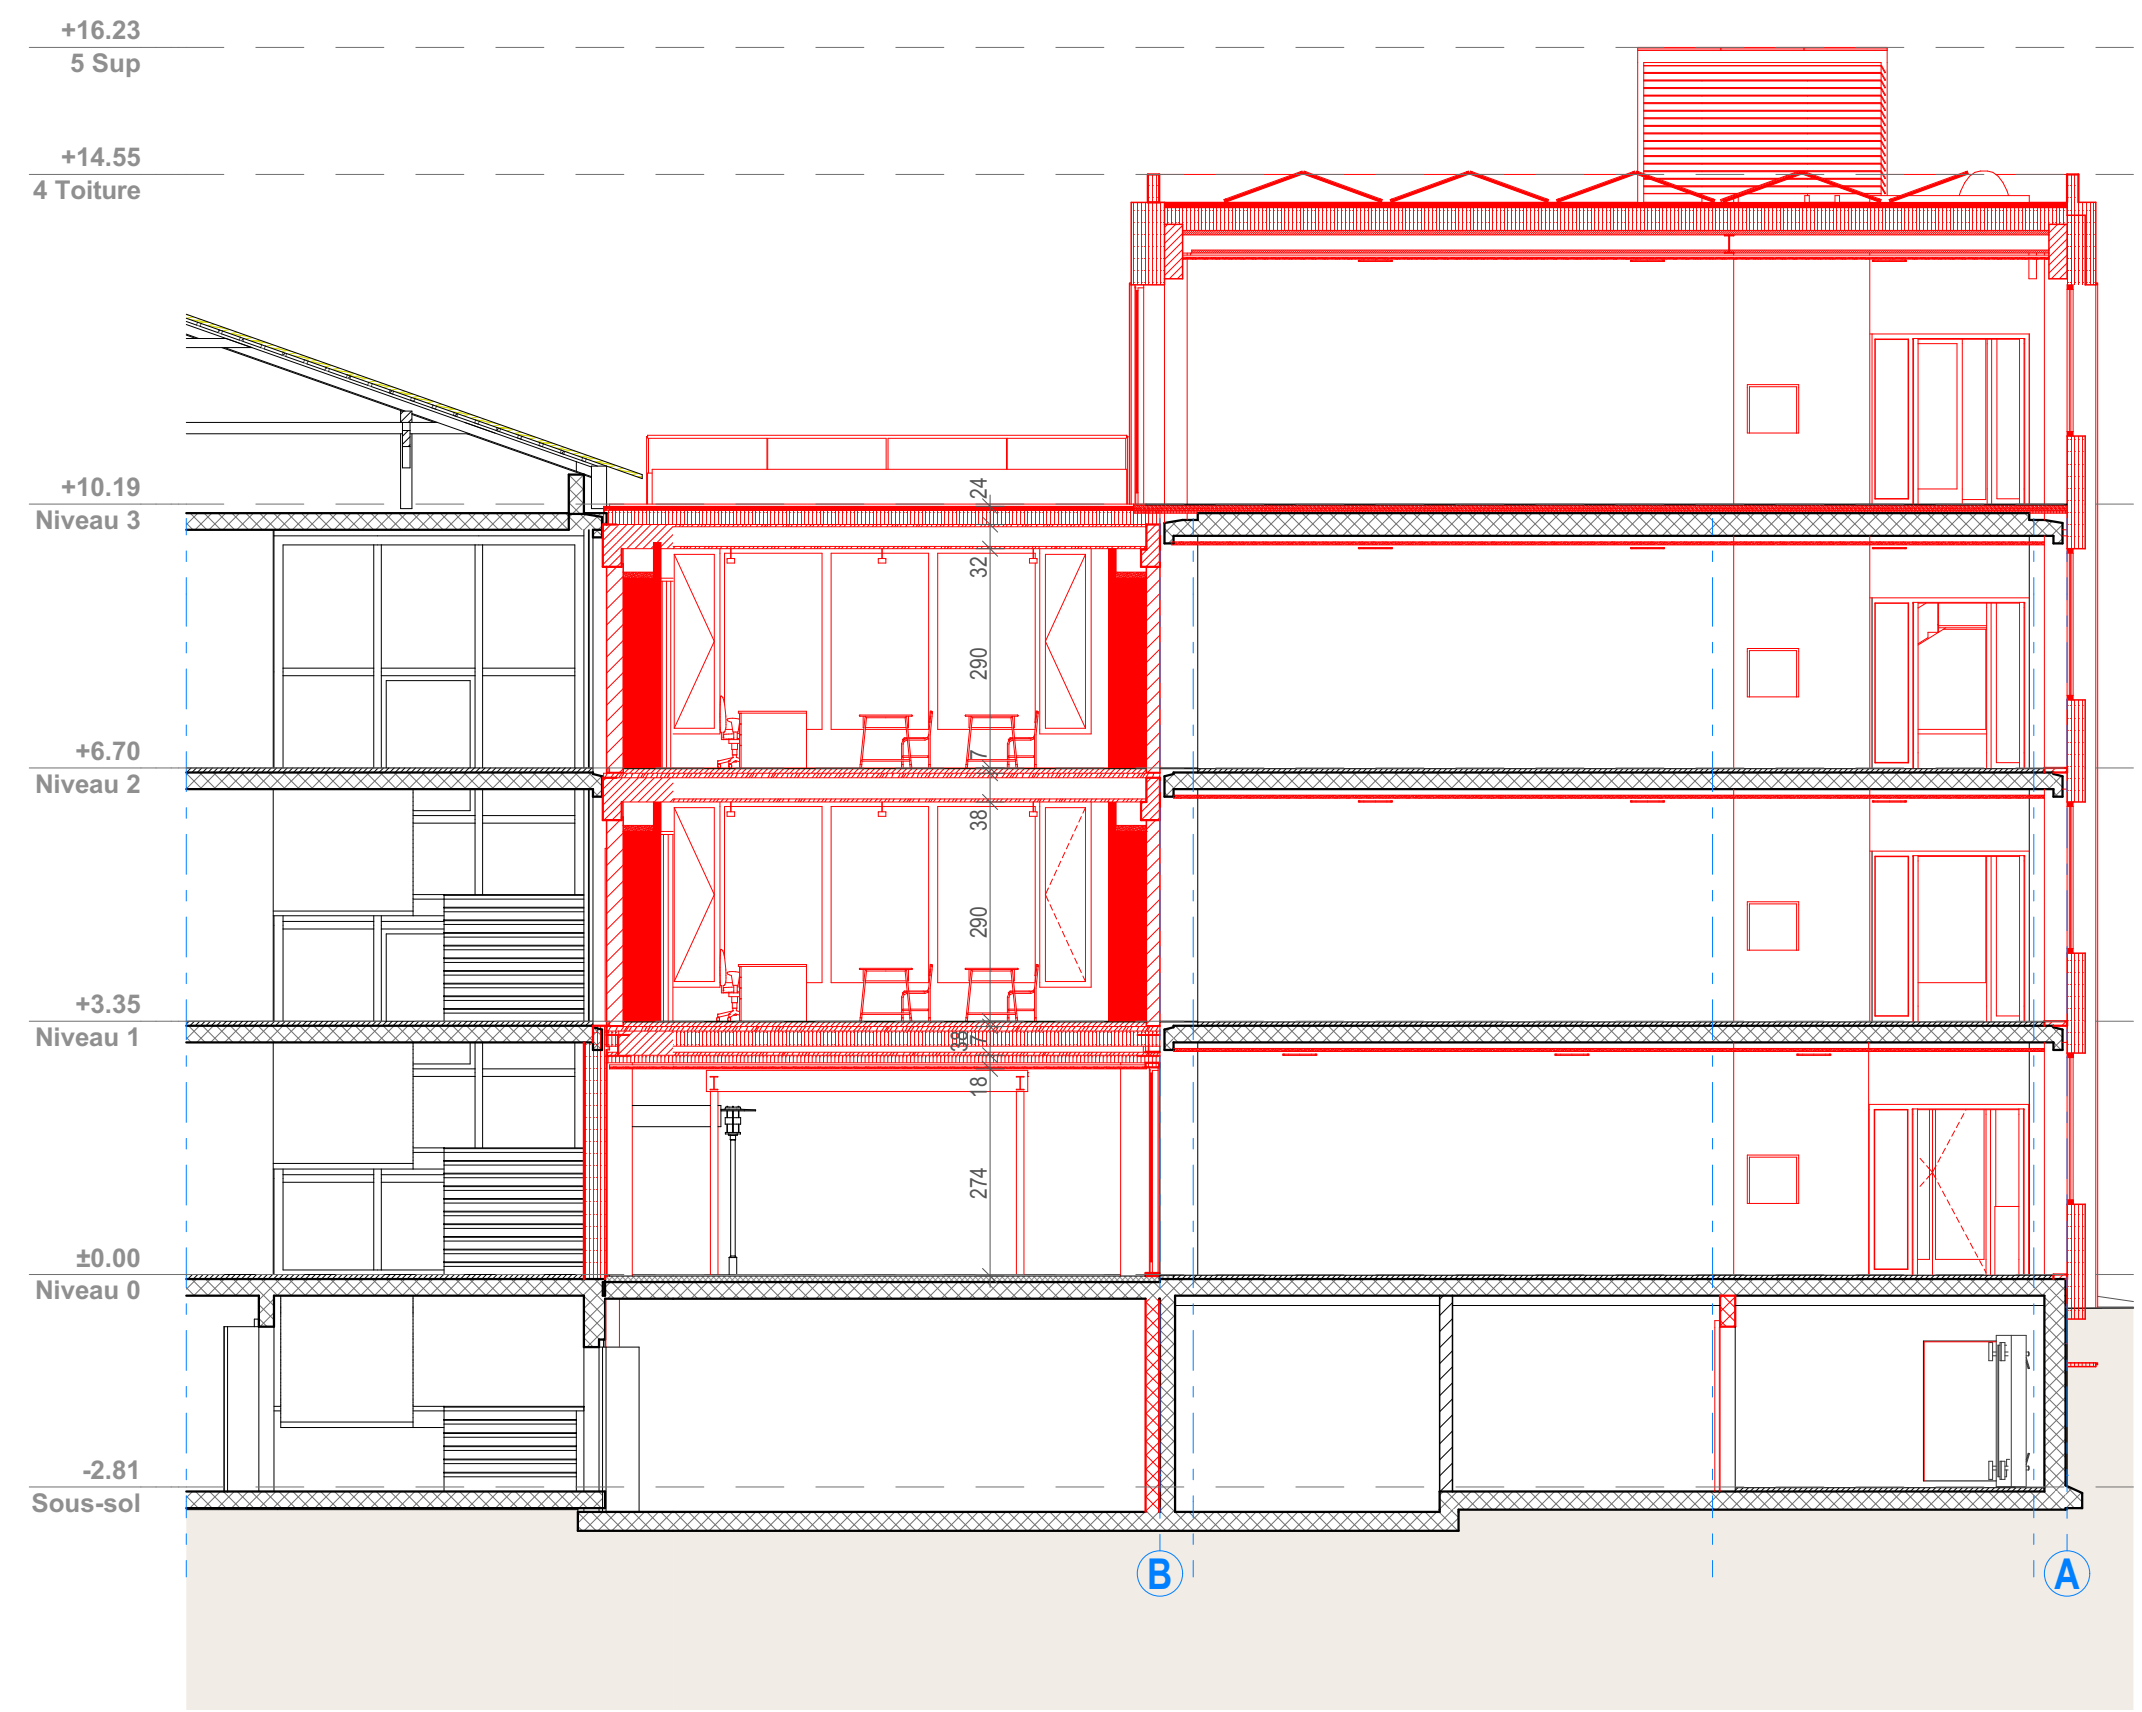

A3
-

VOLUME DE LIAISON
1:100