




Service des travaux  
chemin des Esserts 5  
1024 Ecublens

# COMMUNE D'ECUBLENS

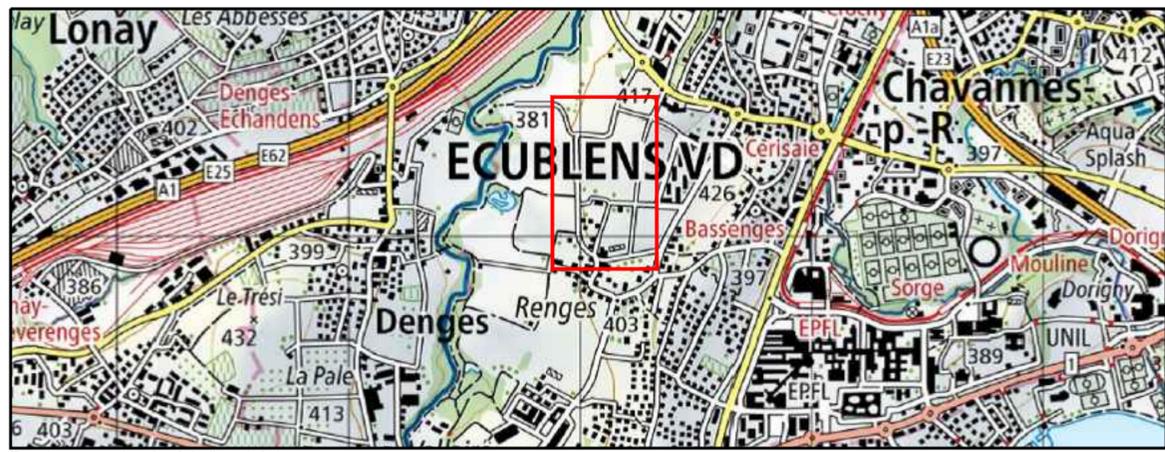

Extrait carte nationale, échelle 1:25'000

## ENQUETE TRAVAUX

2586.20-300

Réfection de chemins agricoles

SITUATION GENERALE

	DATE	DESS.	CONTR.
-	10.03.2023	JG	ABL
a			
b			
c			
d			
e			
f			
g			



ECHELLE : 1:2500  
FORMAT : 63 x 29.7 cm

## PLAN DRESSE POUR ENQUETE

Dressé par

L'Ingénieur :



Maîtres de l'ouvrage:

Commune d'Ecublens


Représenté par:

le Syndic :  
M. C. Maeder

le Secrétaire :  
M. P. Besson

### Légende:

- Réfection de chemin en revêtement bitumineux
- Réfection de chemin en béton

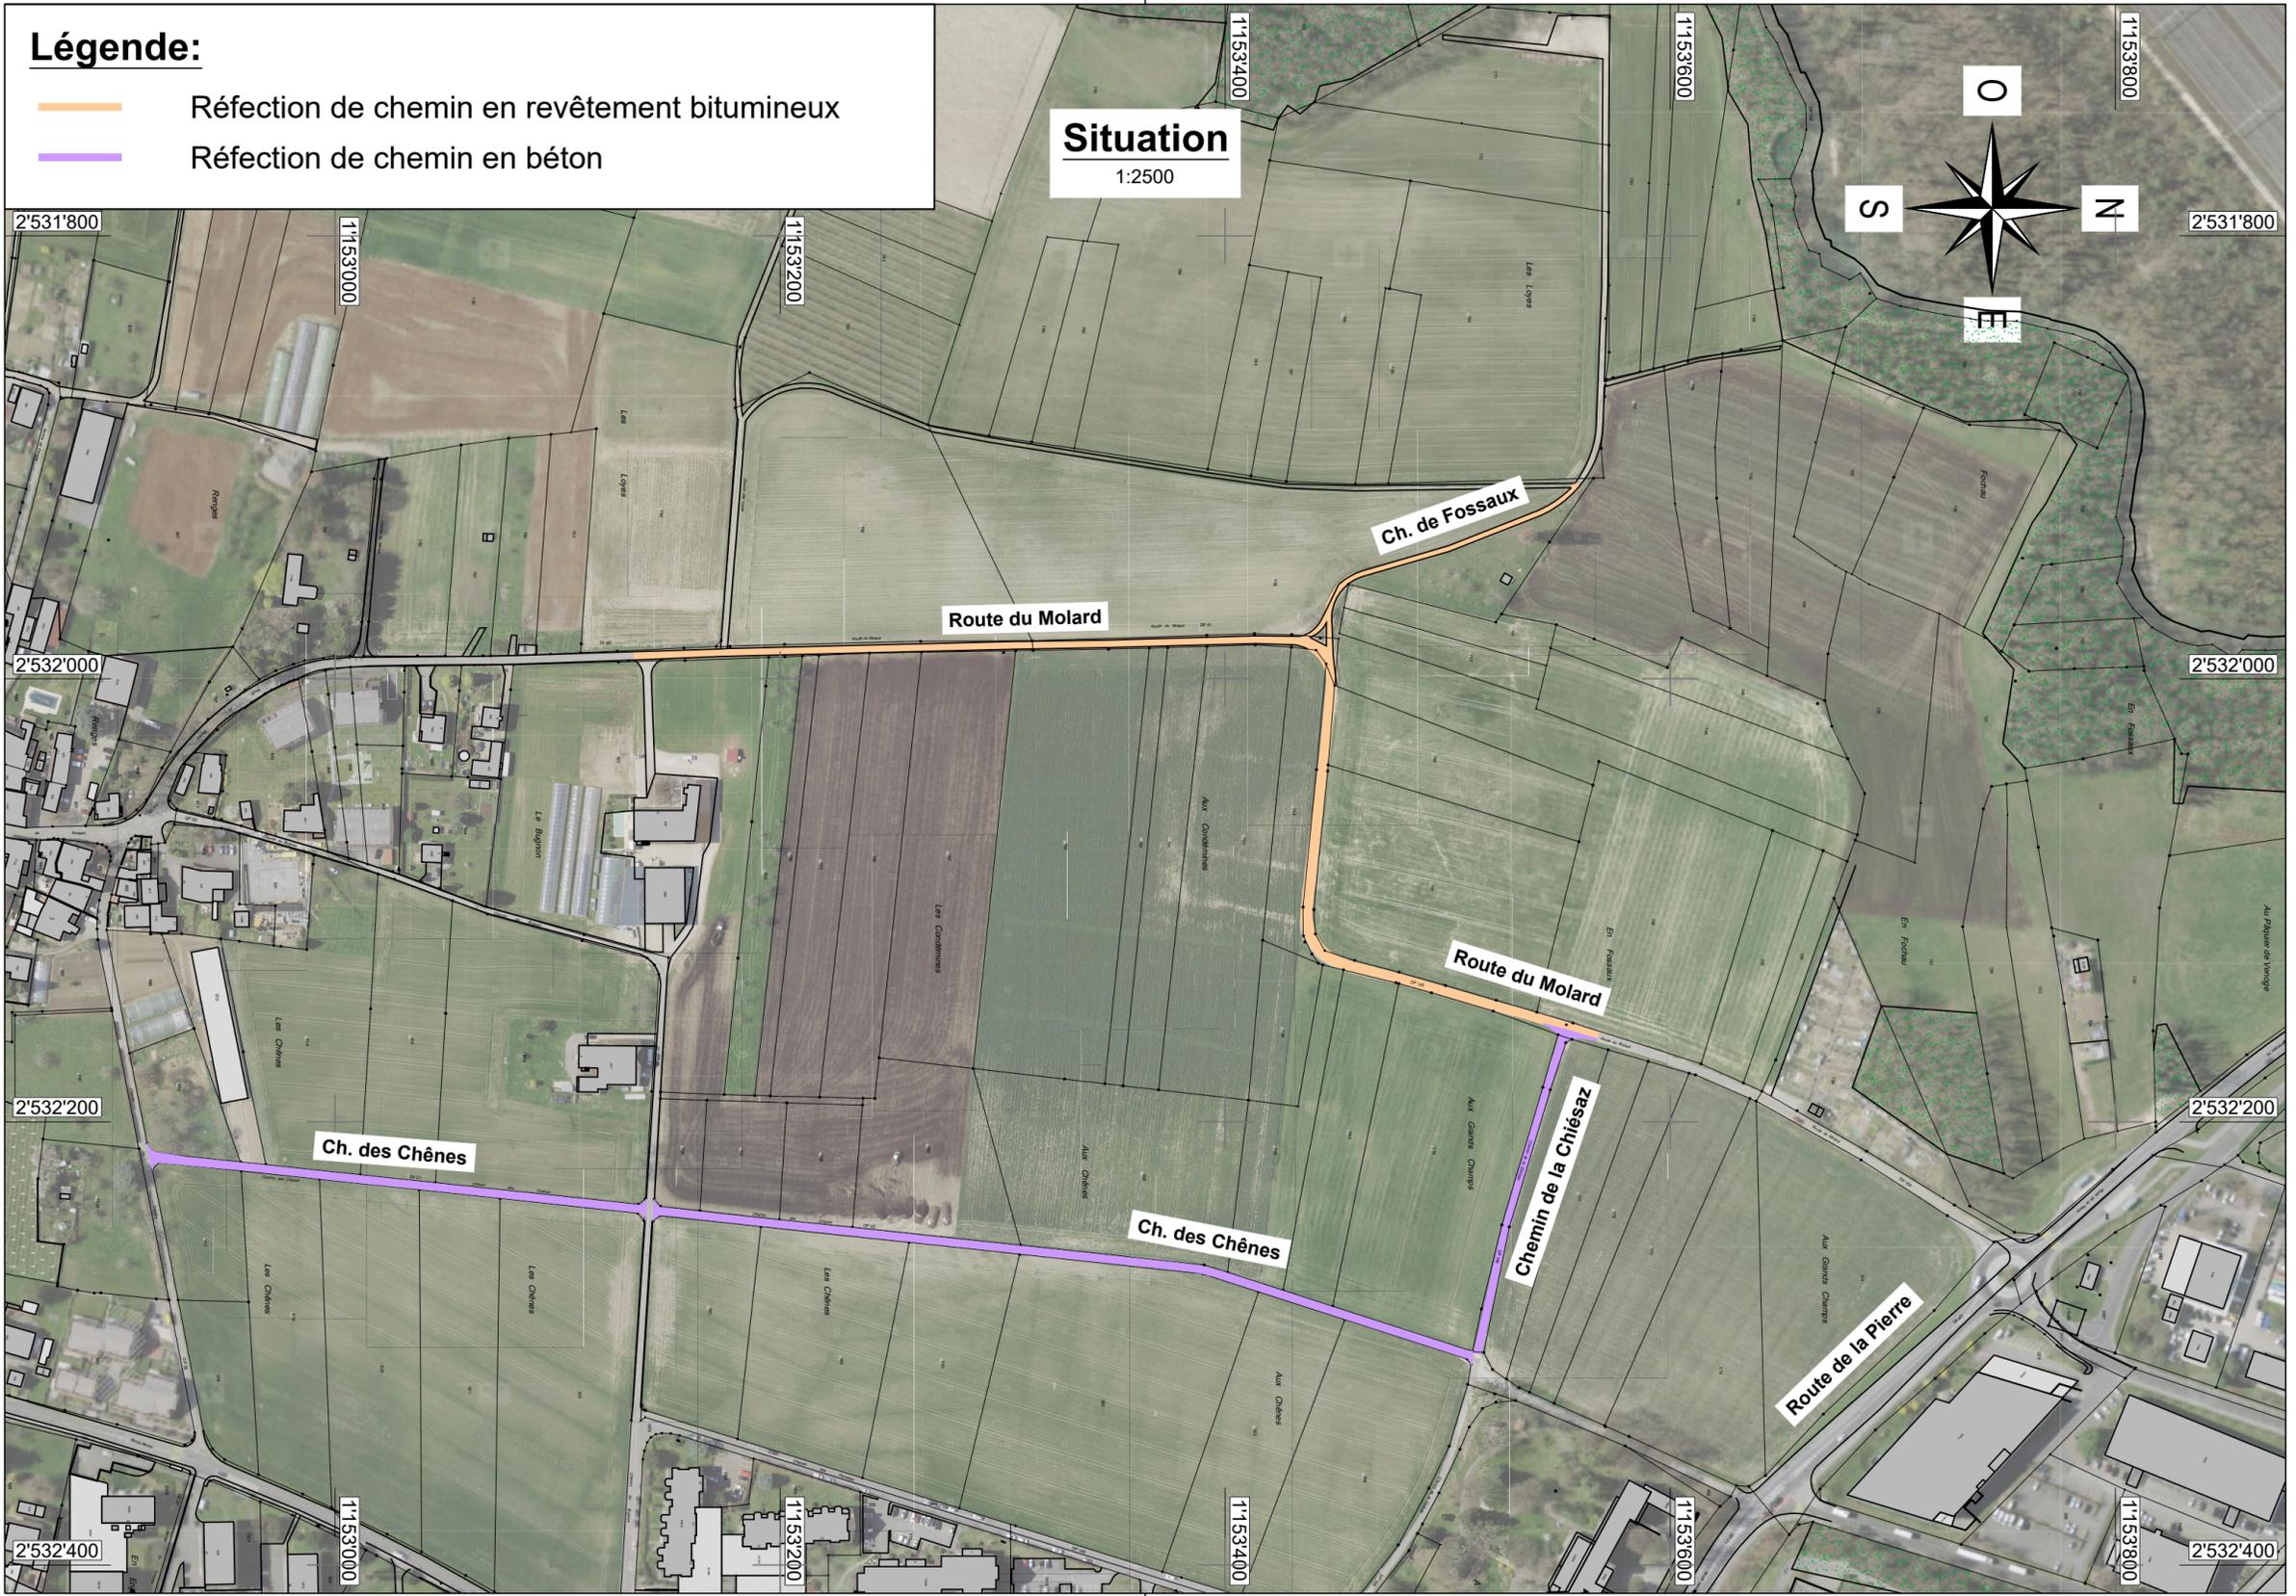

**Situation**  
1:2500