Entente Mèbe+Sorge

ASSAINISSEMENT DES EAUX USEES

Secteur 14
Essert-Sorge

Ouvrage n° 504

Situation 1:200
Coupes 1:50

ribi
sa ingénieurs hydrauliciens

Grand-Places 14 1700 **Fribourg**
Tél. 026 322 12 17 fribourg@ribi.ch

Av. Juste-Olivier 18bis 1006 **Lausanne**
Tél. 021 617 64 42 lausanne@ribi.ch

www.ribi.ch

	Date	Modifications	Dess.	Vérif.
-	16.03.2023		OS	JF
A				
B				
C				
D				

Format: 525 x 594 mm Plan n°: 734PGPs+t(12864)

L:\734\01-10\Investissements PGEE\Projet Secteur 14 - Essert-Sorge\13\Galerie\734_Chambre 504_cm.dwg

Légende:

existant / projet

- Collecteur et chambre d'eaux claires
- Collecteur et chambre d'eaux usées
- Collecteur et chambre d'eaux mélangées
- Conduite d'eau potable, vanne et borne hydrante
- Conduite de gaz et vanne
- Ligne Swisscom enterrée / chambre
- Conduite électrique existante / luminaire / support

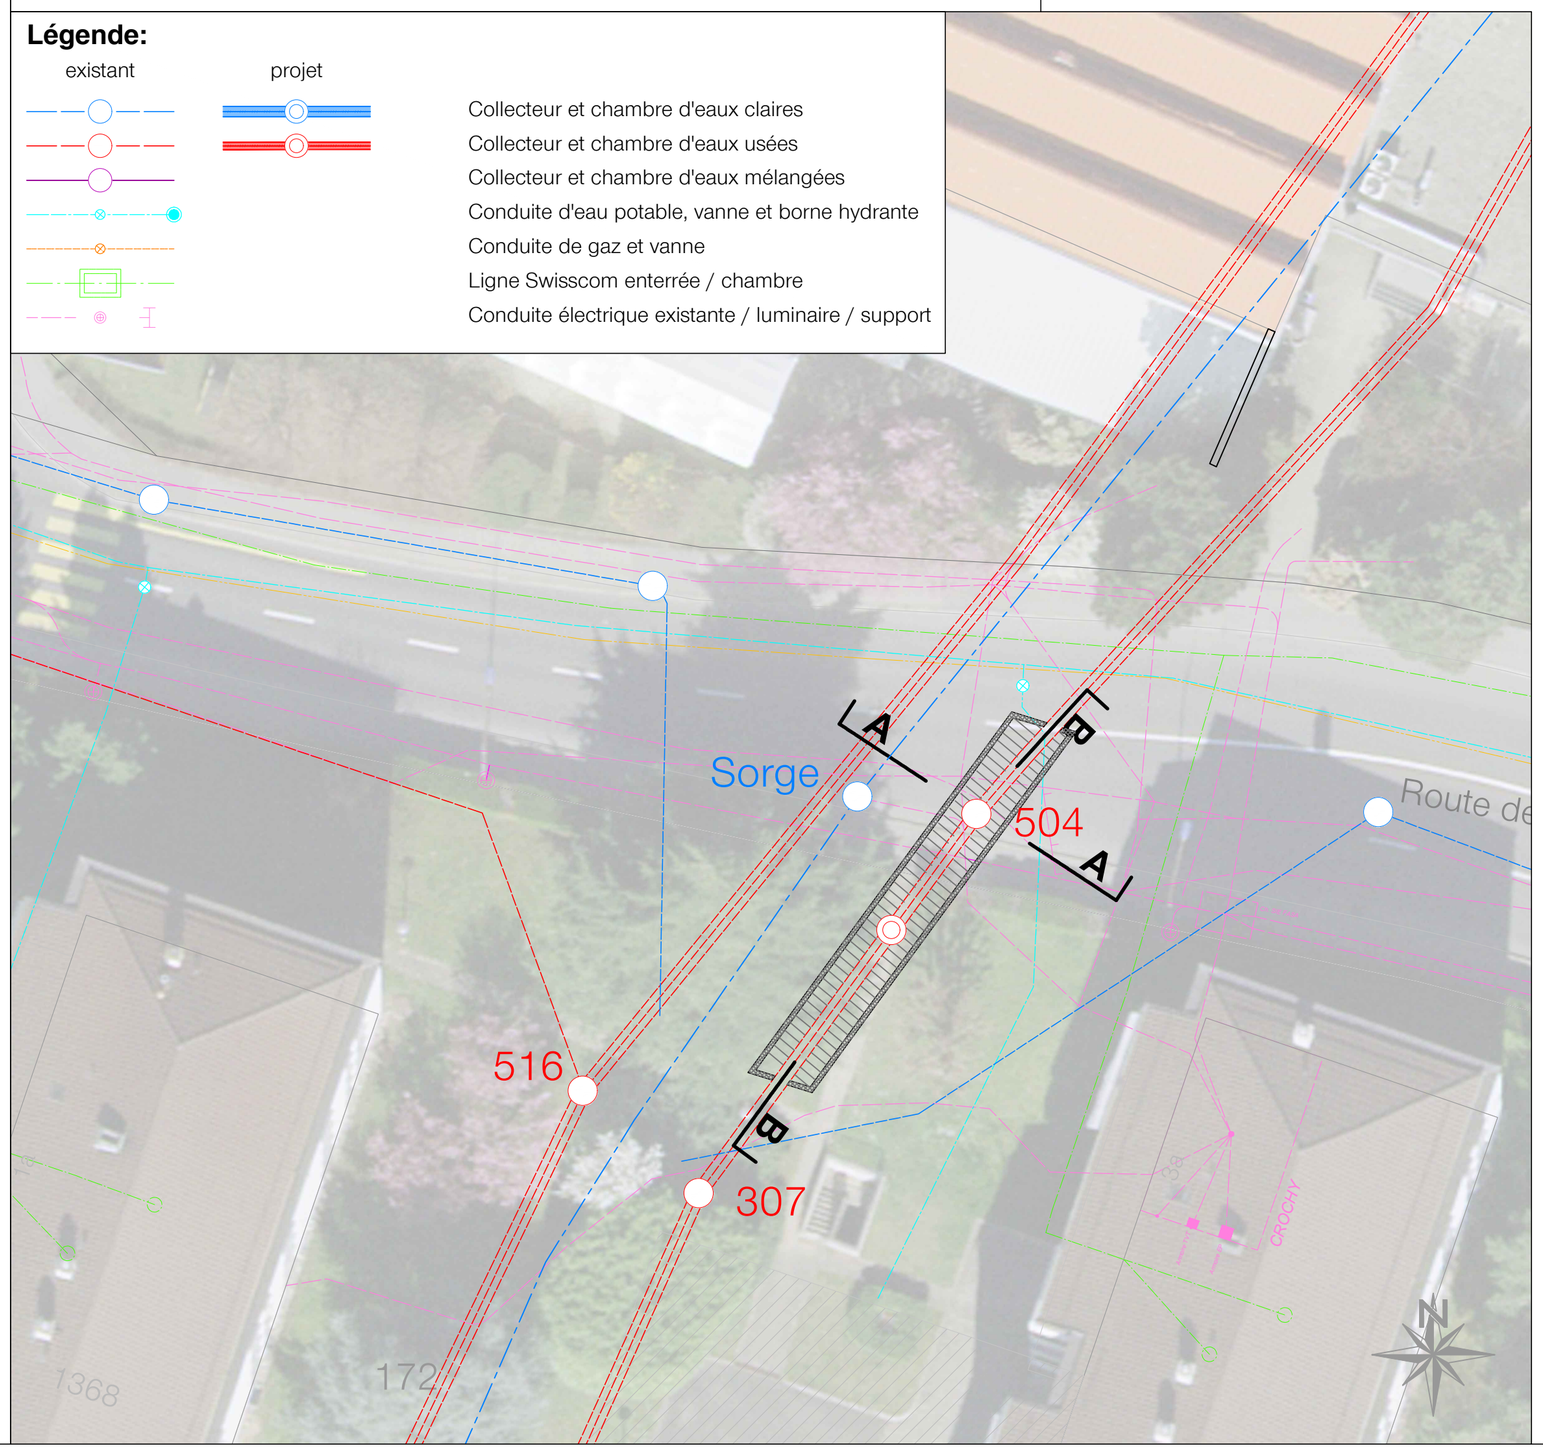

COUPE A-A
1:50

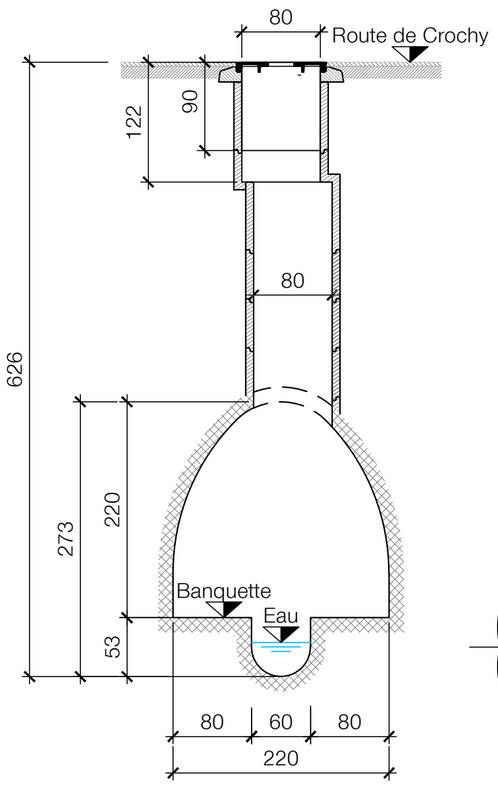
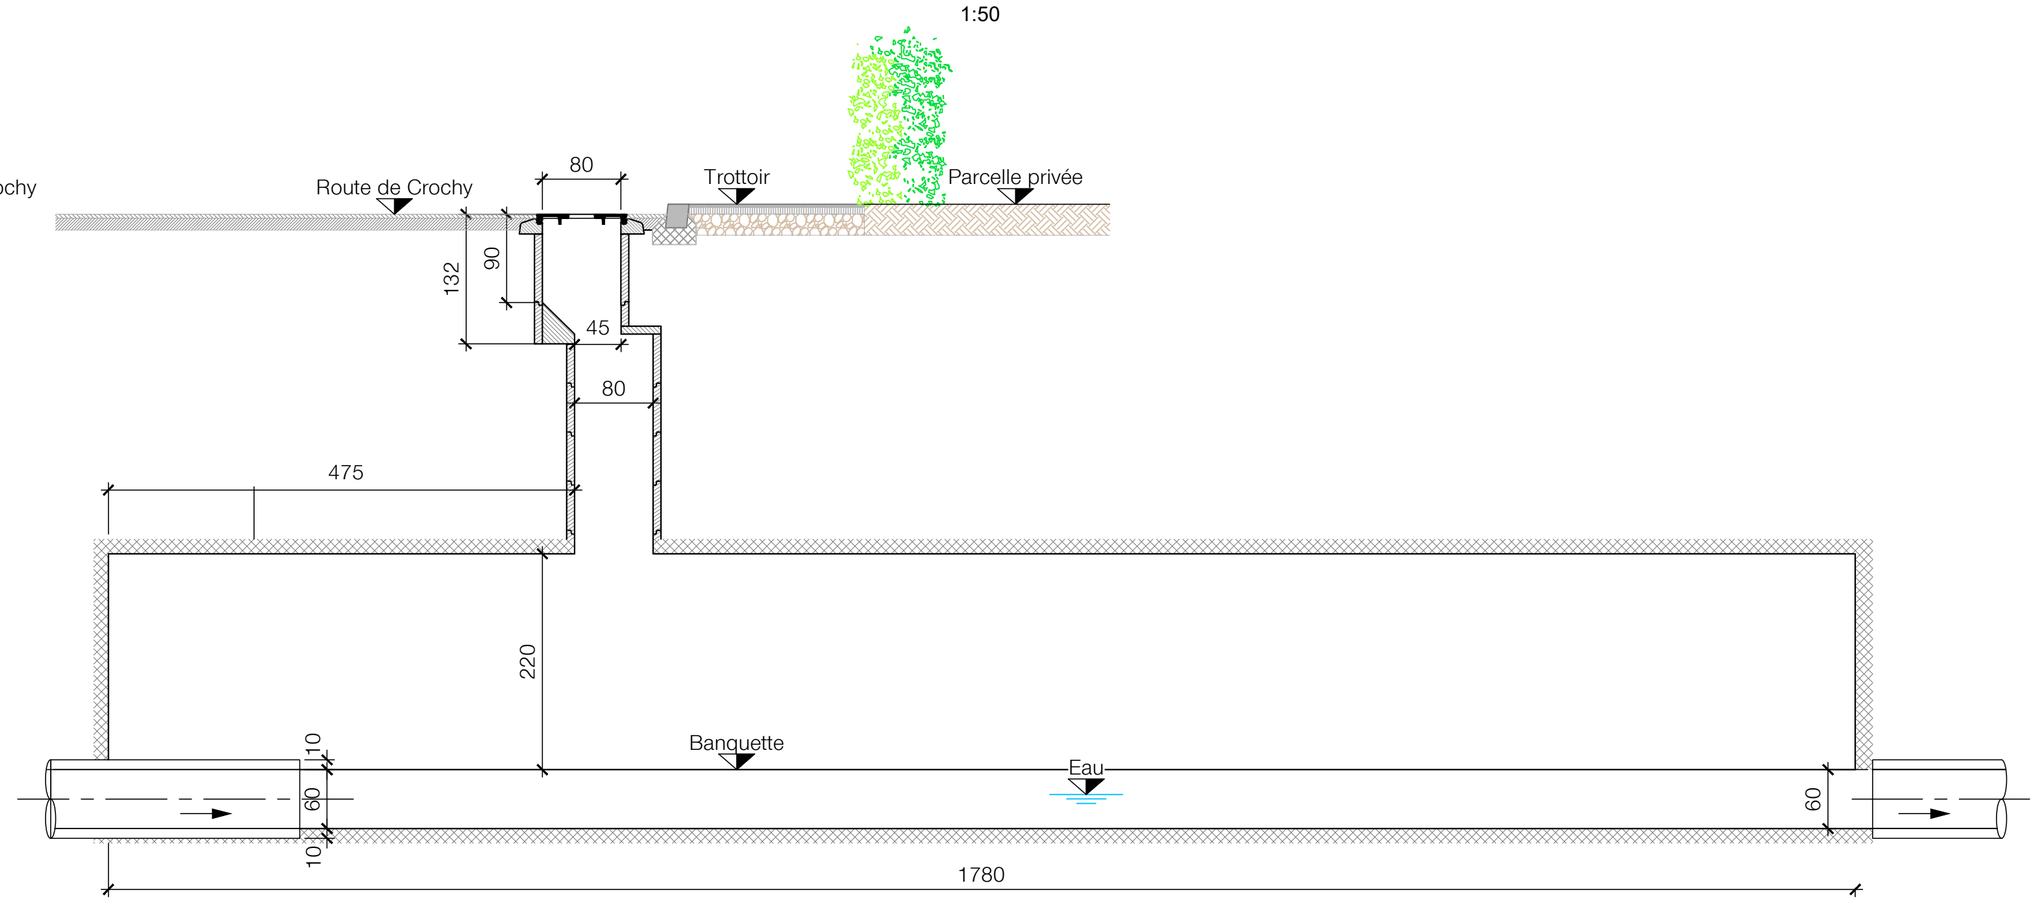
COUPE B-B
1:50