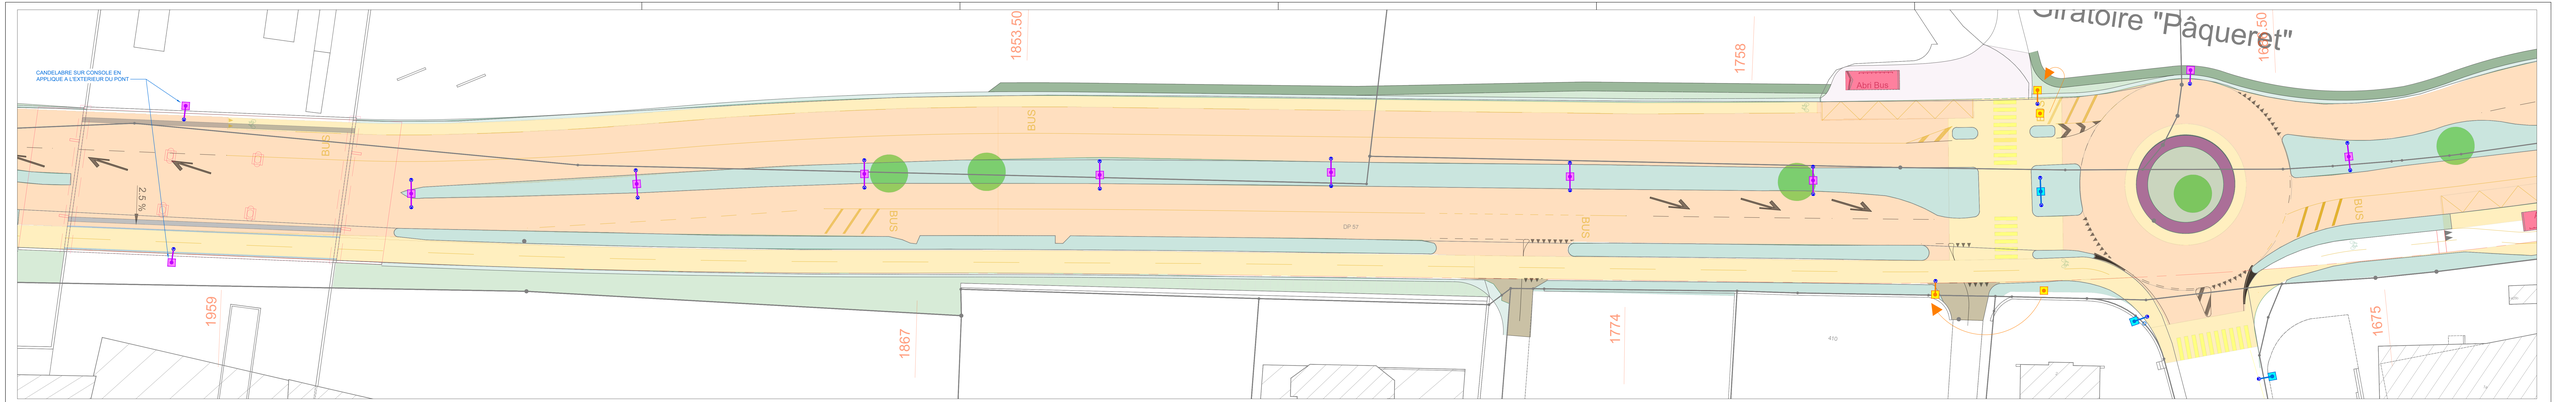

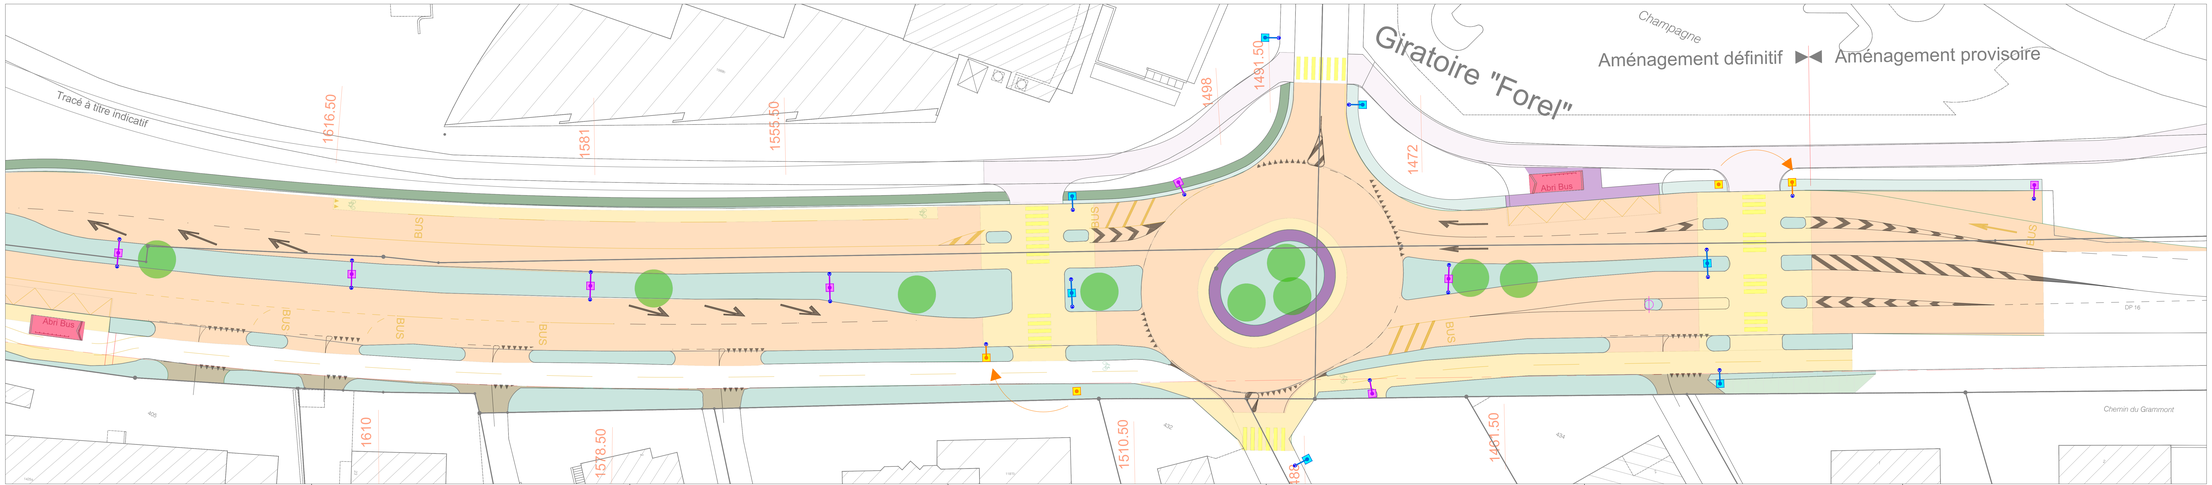

Ville de Lausanne

SiL
SERVICE INDUSTRIELS LAUSANNE
service production
division éclairage public

N° de chantier :
EEPF.1518

Situation :
RC1-B-P

Description :
TIR-FEDERAL - VENOGE
MISE A NIVEAU DE L'ETAPE 1 _ VARIANTE 3
ECLAIRAGE PUBLIC **KM 1461 à 1959**

Validation EP :

Légende :

Feuilles projetées
Situation PT
Condél. nouv.
Condél. à sup.
Tube EP Nouveau
Electricité
Assainissement
Eau
Gaz et CAD
Police
Swisscom
Transp. publics

Création

Auteur :	Date :
SEM	27.09.2018

Modifications

	Auteur :	Date :
0	SEM	05.03.2019
1	SEM	03.04.2020
2	SEM	23.04.2020
3	SEM	25.11.2020
4	SEM	06.12.2021
5		
6		
7		
8		

Echelle :
1 / 200

Plan de situation :

Attention:
Ce plan ne figure pas toutes les canalisations souterraines en service ! Seuls les documents provenant des propriétaires des réseaux font foi pour tout projet ou travaux à réaliser.

DANGER

APPELER IMPERATIVEMENT AVANT REMBLAYAGE

SERVICES INDUSTRIELS LAUSANNE LEVE DES RESEAUX SECTEUR NORD LEVE DES RESEAUX SECTEUR SUD	079 / 221 93 79 079 / 221 93 86
CADASTRE SOUTERRAIN LAUSANNE LEVE DES RESEAUX SECTEUR NORD LEVE DES RESEAUX SECTEUR SUD	079 / 221 93 72 079 / 221 93 71

LEGENDE :

- NOUVEAU MAT H. 8.00 m. DOUBLE TETE TECEO 2
- NOUVEAU MAT H. 8.00 m. SIMPLE TETE TECEO 2
- MAT EXISTANT A CONSERVER
- MAT EXISTANT A DEPLACER