


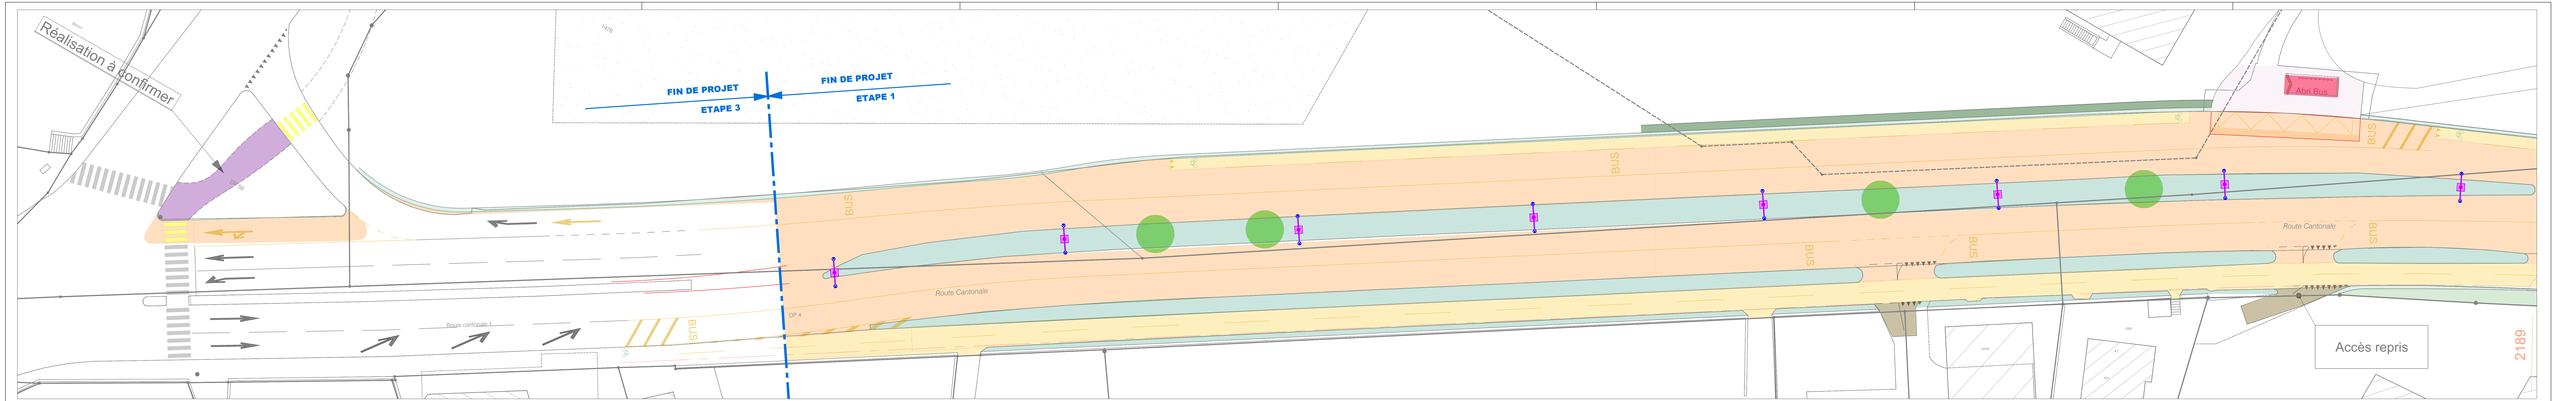


Ville de Lausanne

SIL
service industriel de Lausanne
service production
division éclairage public

N° de chantier : **EEPF.1518**

Situation : **RC1-B-P**

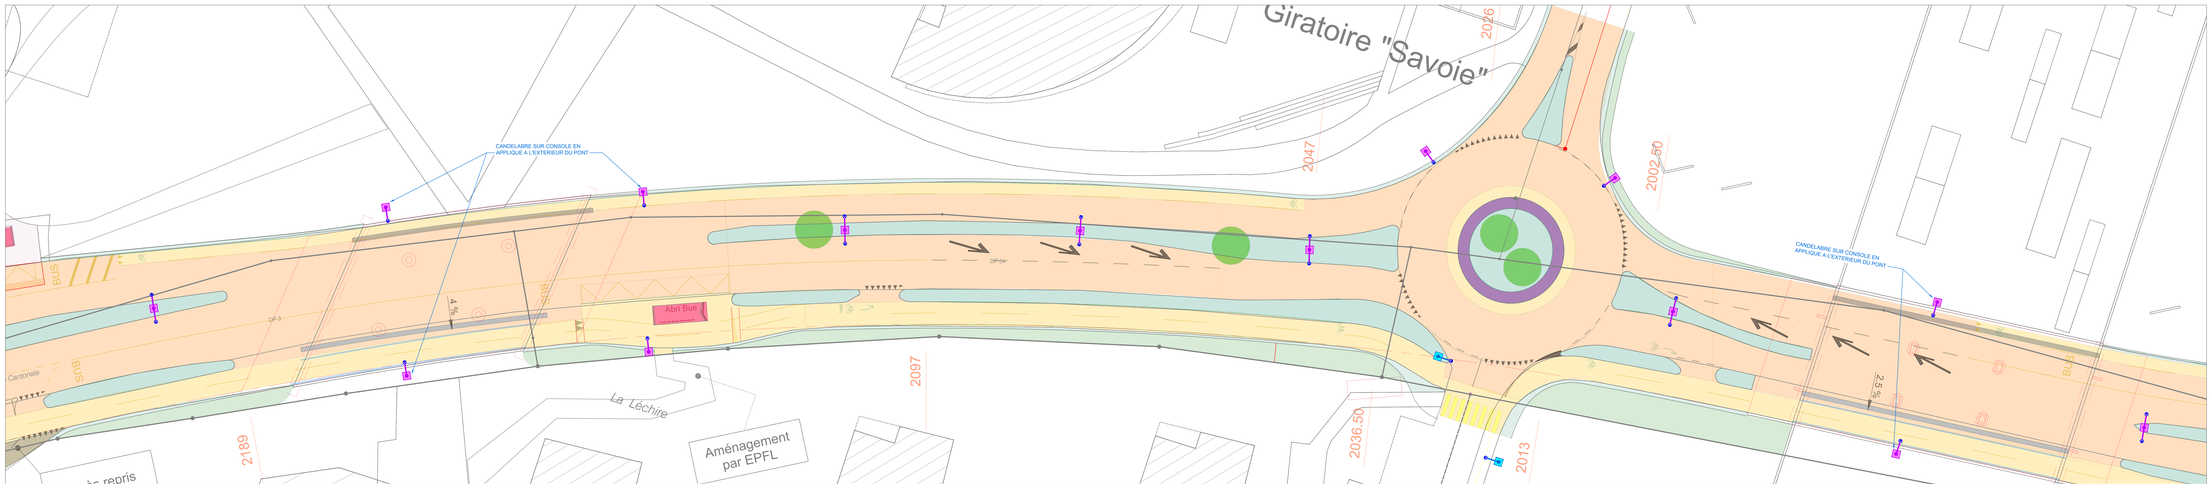Description : **TIR-FEDERAL - VENOGE**

**MISE A NIVEAU DE L'ETAPE 1_ VARIANTE 3**

**ECLAIRAGE PUBLIC KM 1959 à TIR FEDERAL**

Validation EP :

**Création**

| Auteur : | Date : |
|---|---|
| SEM | 27.09.2018 |

**Modifications**

| | Auteur : | Date : |
|---|---|---|
| a | SEM | 05.03.2019 |
| b | SEM | 03.04.2020 |
| c | SEM | 23.04.2020 |
| d | SEM | 25.11.2020 |
| e | SEM | 06.12.2021 |
| f | | |
| g | | |
| h | | |
| i | | |
| j | | |

Echelle : **1 / 200**

**Légende :**

Feuilles projetées
Situation PT
Candél. nouv.
Candél. à sup.
Tubo EP Nouveau
Electricité
Assainissement
Eau
Gaz et CAD
Police
Swisscom
Transp. publics

Plan de situation :

DANGER

*Attention:*
*Ce plan ne figure pas toutes les canalisations souterraines en service ! Seuls les documents provenant des services concernés doivent être pris pour tout projet ou travaux à réaliser.*

APPELER IMPERATIVEMENT AVANT REMBLAYAGE

SERVICES INDUSTRIELS LAUSANNE
LEVE DES RESEAUX SECTEUR NORD 079 / 221 93 78
LEVE DES RESEAUX SECTEUR SUD 079 / 221 93 86

CADASTRE SOUTERRAIN LAUSANNE
LEVE DES RESEAUX SECTEUR NORD 079 / 221 93 72
LEVE DES RESEAUX SECTEUR SUD 079 / 221 93 71

**LEGENDE :**

NOUVEAU MAT. H. 8.00 m. DOUBLE TETE TECEO 2

NOUVEAU MAT. H. 8.00 m. SIMPLE TETE TECEO 2

MAT EXISTANT A CONSERVER