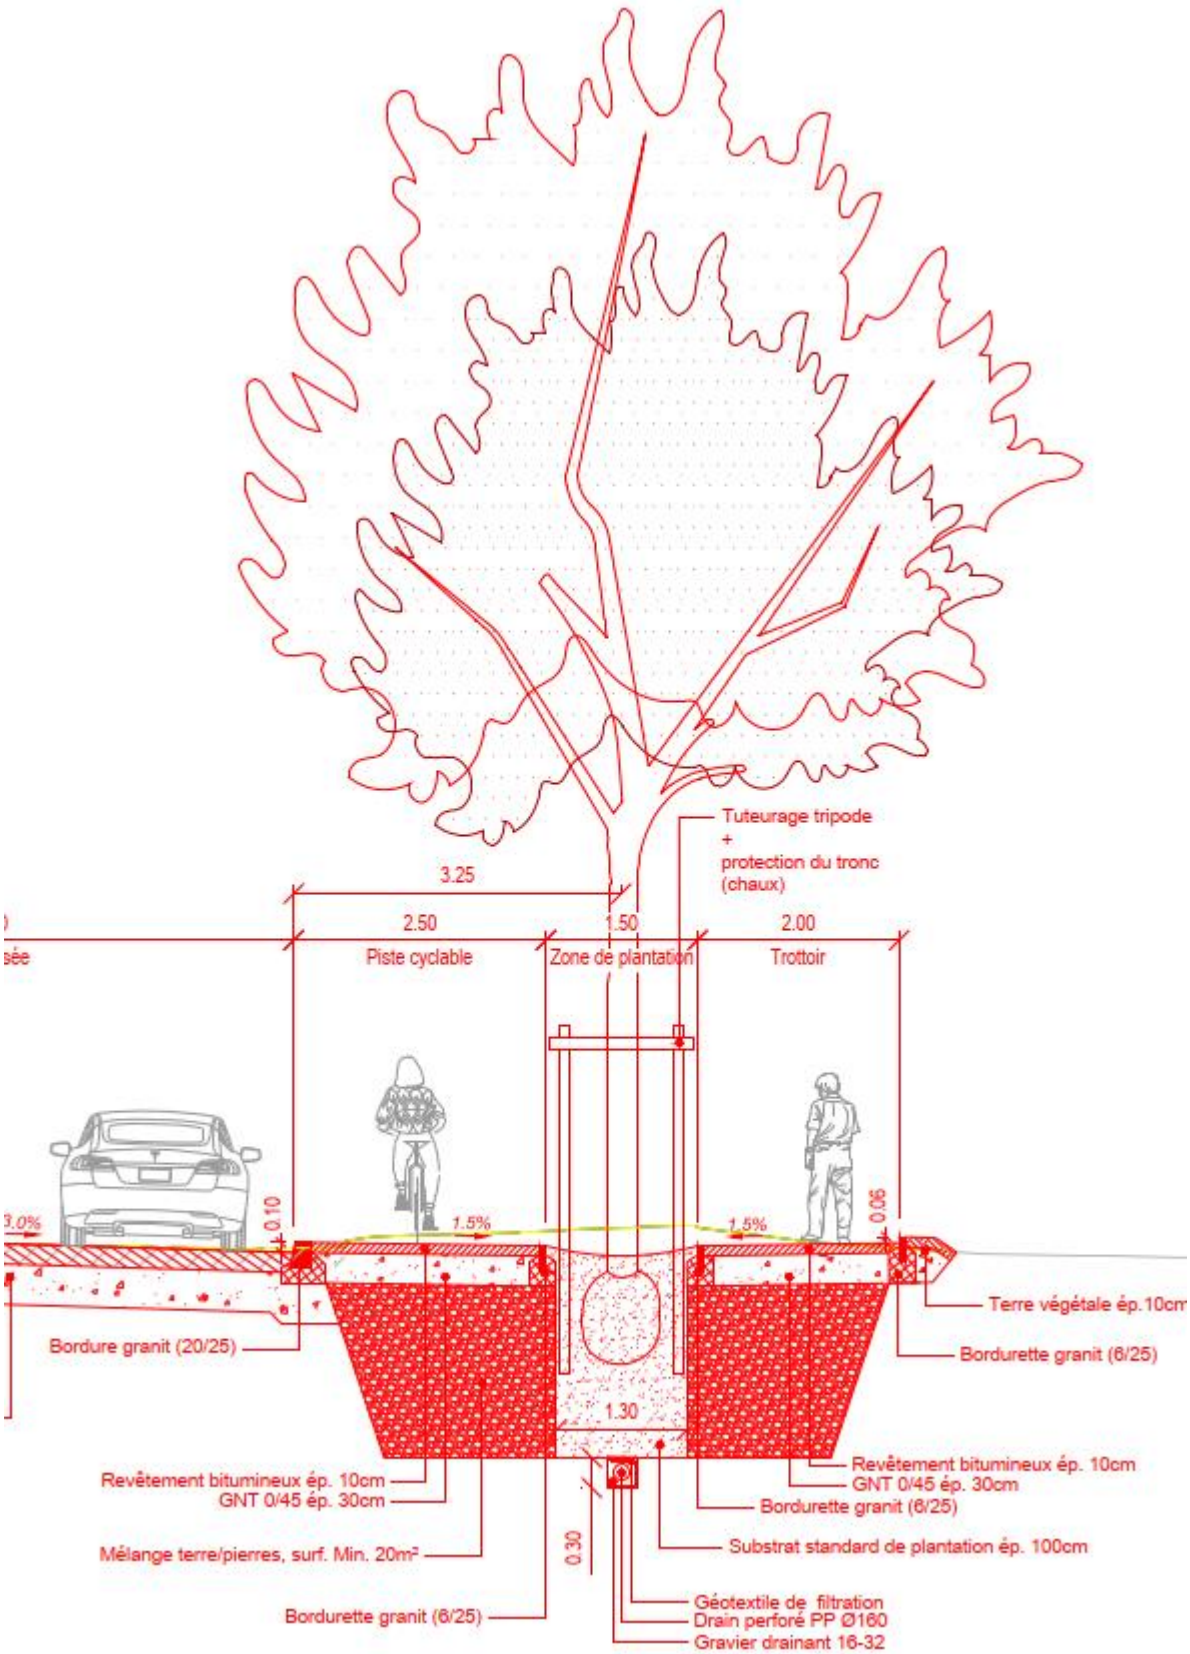Annexe 2 - Profil type sur la route du Bois