

CONSTRUCTION D'UN COUVERT SUR LE SITE DE LA DECHETTERIE COMMUNALE

SITUATION - COUPES

7084 / 75.04.01			
	DATE	DESS.	CONTR
-	18.03.2022	FM	FP
a	12.10.2022	FM	FP
b	28.11.2025	FM	FP
c	25.06.2025	PAM	MM
d			
e			
f			
g			


ECHELLE : 1:200 1:100

FORMAT : 84 x 59.4 cm


Plan de base selon plan N° 0000-07-01 transmis par la COMMUNE D'ECUBLENS
complété par relevés S+N

MODIFICATIONS:
a) Ajout réseau électrique + coupe 4-4
b) Mise à jour pour soumission

Fondations


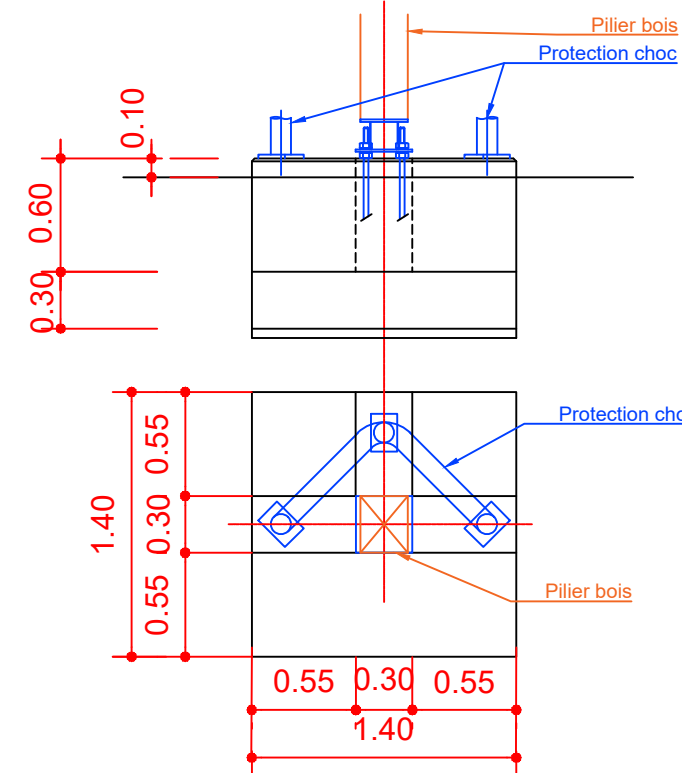


Protection choc des piliers bois

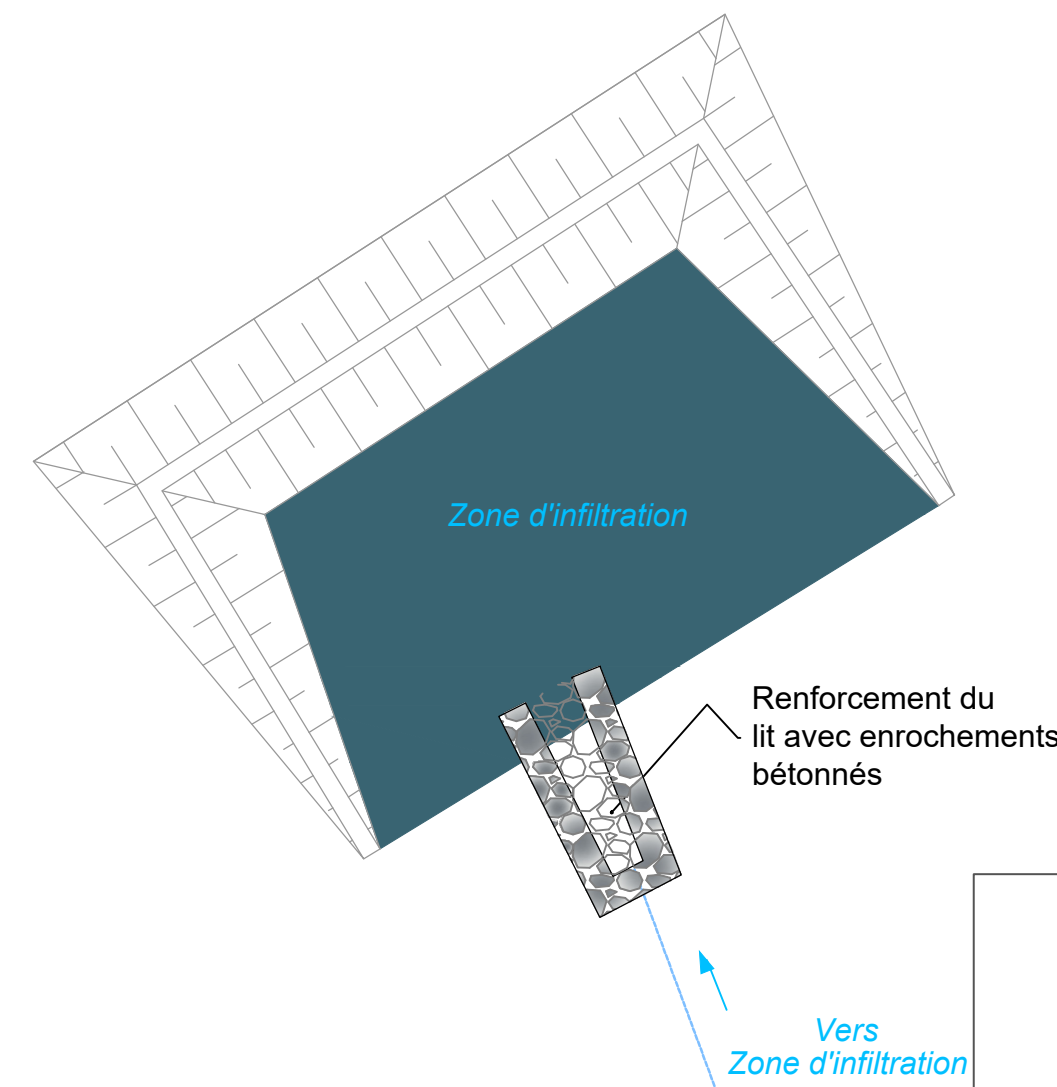

Renforcement du lit avec enrochements bétonnés

Vers
ne d'infiltration

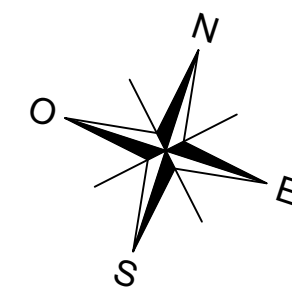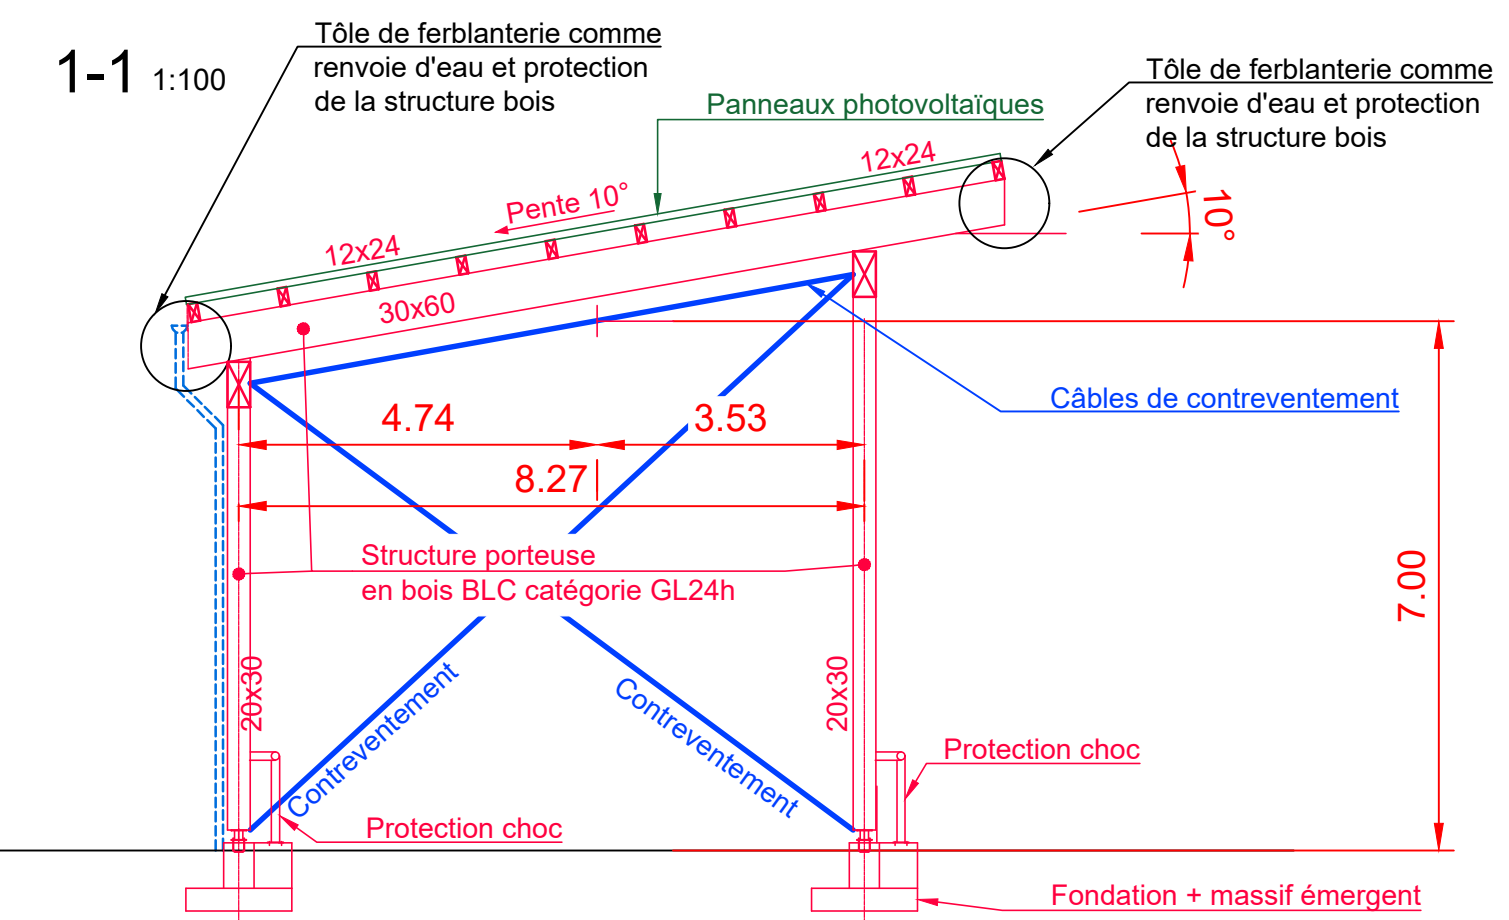

LEGENDE:

Etat existant

Travaux projeté

