

DECHETTERIE - Situation

Chemin du Bochet

PROJET - ECOPOINT

Déchetterie en libre service

Plan No:

75.04.03.01

Ech.: 1:200

Date: 30.06.2010

Modifié: 07.07.2011

Dessiné: PAM

Scneau de la Municipalité

Le propriétaire

Ecublens, le 8 juillet 2011

COMMUNE D'ECUBLENS


SERVICE DES TRAVAUX, DOMAINES ET ENVIRONNEMENT

Le Chef de Service: M. Morano

LEGENDE:

- bordurette béton
- bordure type Etat
- pavés
- places de stationnement
- poubelle requin
- conteneur pour déchets recyclables
- zone accès piétons (trottoir)
- zone accès véhicules (chaussée)
- passage piéton
- stationnement limité à 10 min
- panneau d'information
- bordure gueulard avec regard 5t
- grille existante

Route nationale A1

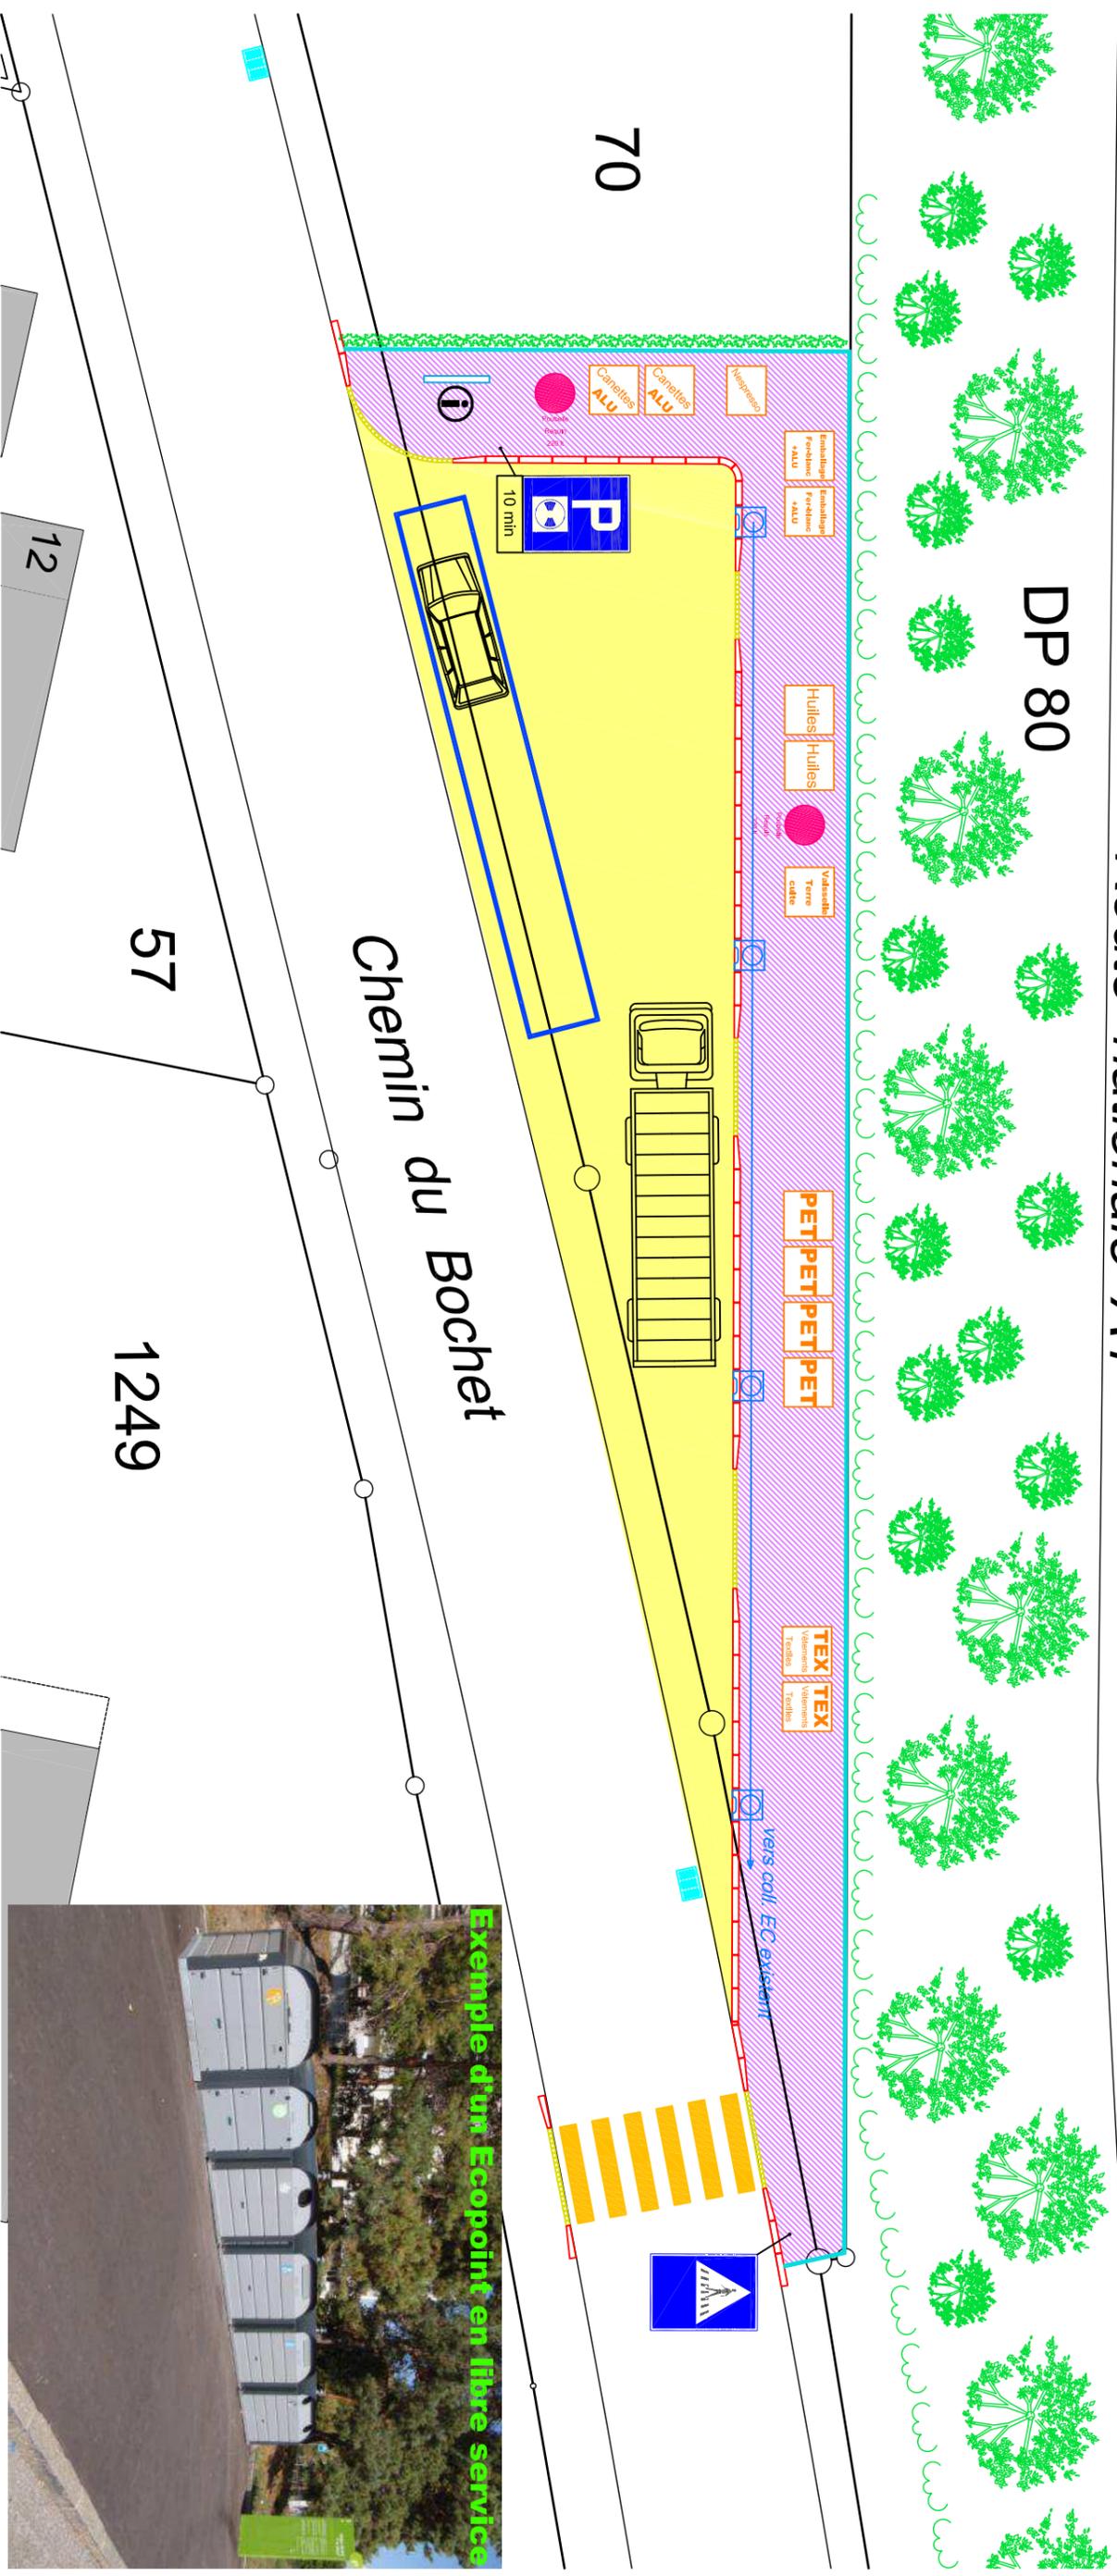

Exemple d'un Ecopoint en libre service