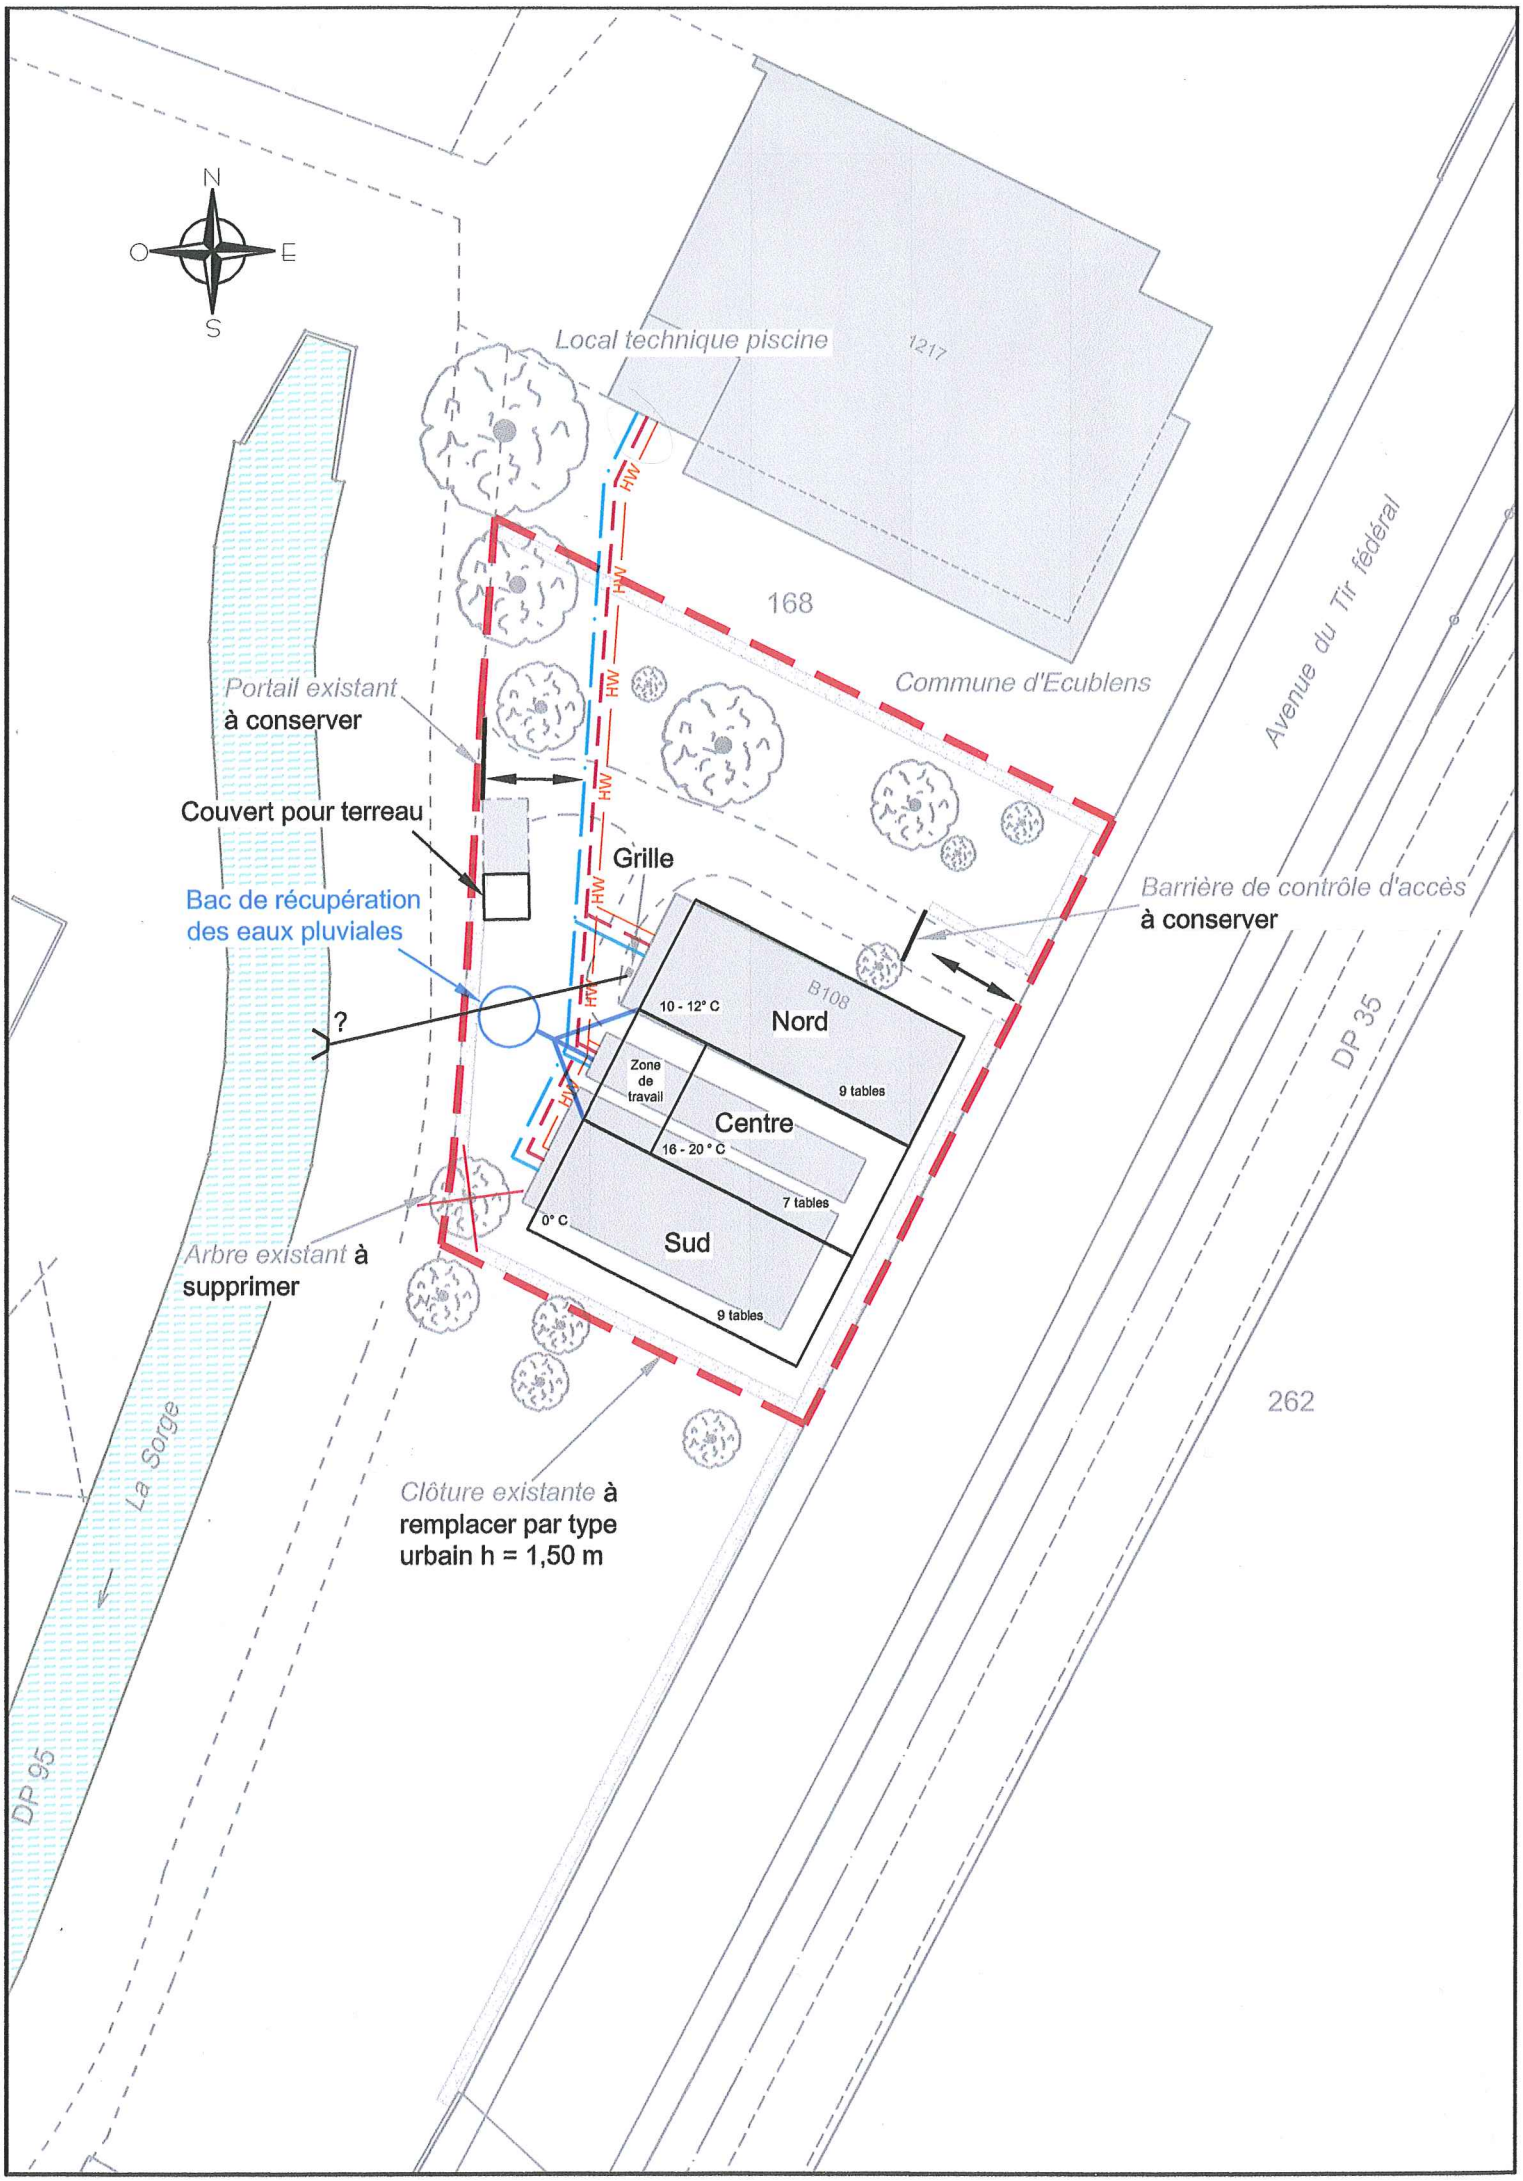
N
O
E
S
Local technique piscine
1217
168
Commune d'Ecublens
Avenue du Tir fédéral
Portail existant
à conserver
Couvert pour terreau
Grille
Bac de récupération
des eaux pluviales
?
Barrière de contrôle d'accès
à conserver
B108
10 - 12° C
Nord
Zone
de
travail
9 tables
Centre
16 - 20 ° C
7 tables
0° C
Sud
9 tables
HW
Arbre existant à
supprimer
DP 35
262
La Sorge
Clôture existante à
remplacer par type
urbain h = 1,50 m
DP 95