

1310

Chemin de la Colline

475

1158

393

Passage piéton et trot rehaussé, franchissable

386

trot rehaussé, franchissable

Bande médiane colorée, à plat

475

478

788

1297

306

307

470

Place du Motey

2215

Réaménagement du carrefour

2214


DP 50

940

Chemin de la Planteraz

Chemin de la Colline

334

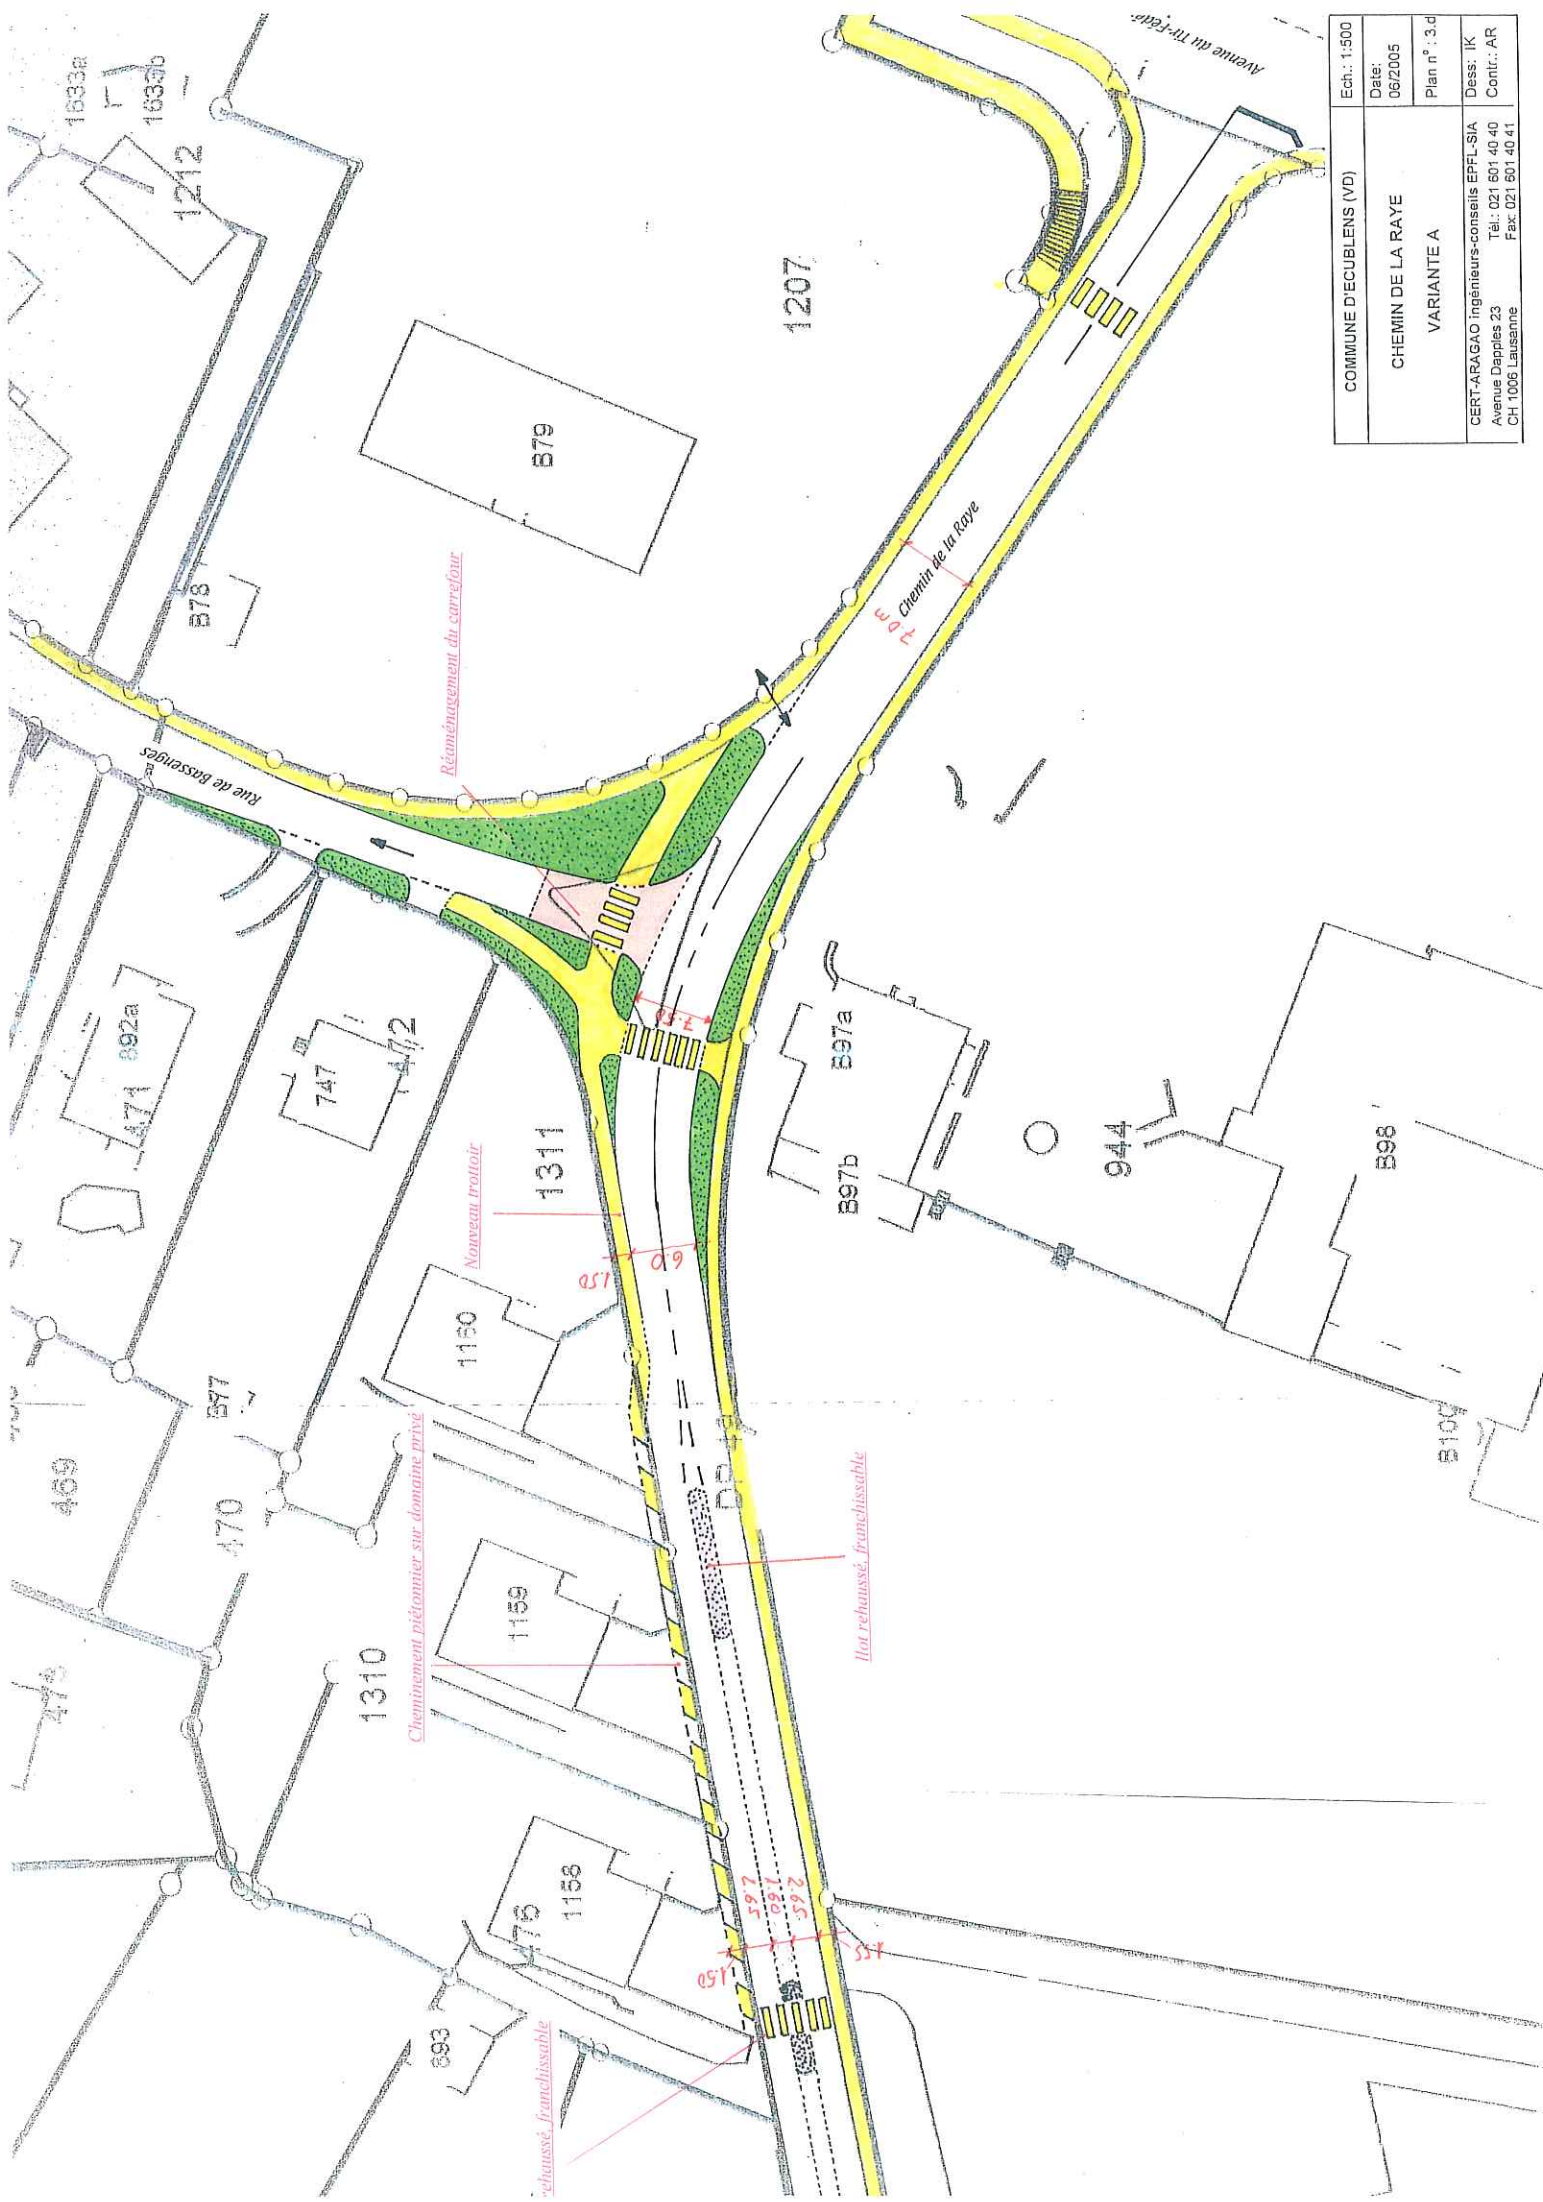

COMMUNE D'ECUBLENS (VD)	Ech.: 1:500
CHEMIN DE LA RAYE	Date: 06/2005
VARIANTE A	Plan n°: 3.d
CERT-ARAGO ingénieurs-conseils EPFL-SIA Avenue Dapples 23 CH-1006 Lausanne	Dess: IK Contr.: AR Fax: 021 501 40 41