

VARIANTE DOUBLAGE

Bassin versant pris par nouveau collecteur




Solde bassin versant (collecteur existant)



Collecteur EC nouveau (doublage)



ANNEXE B

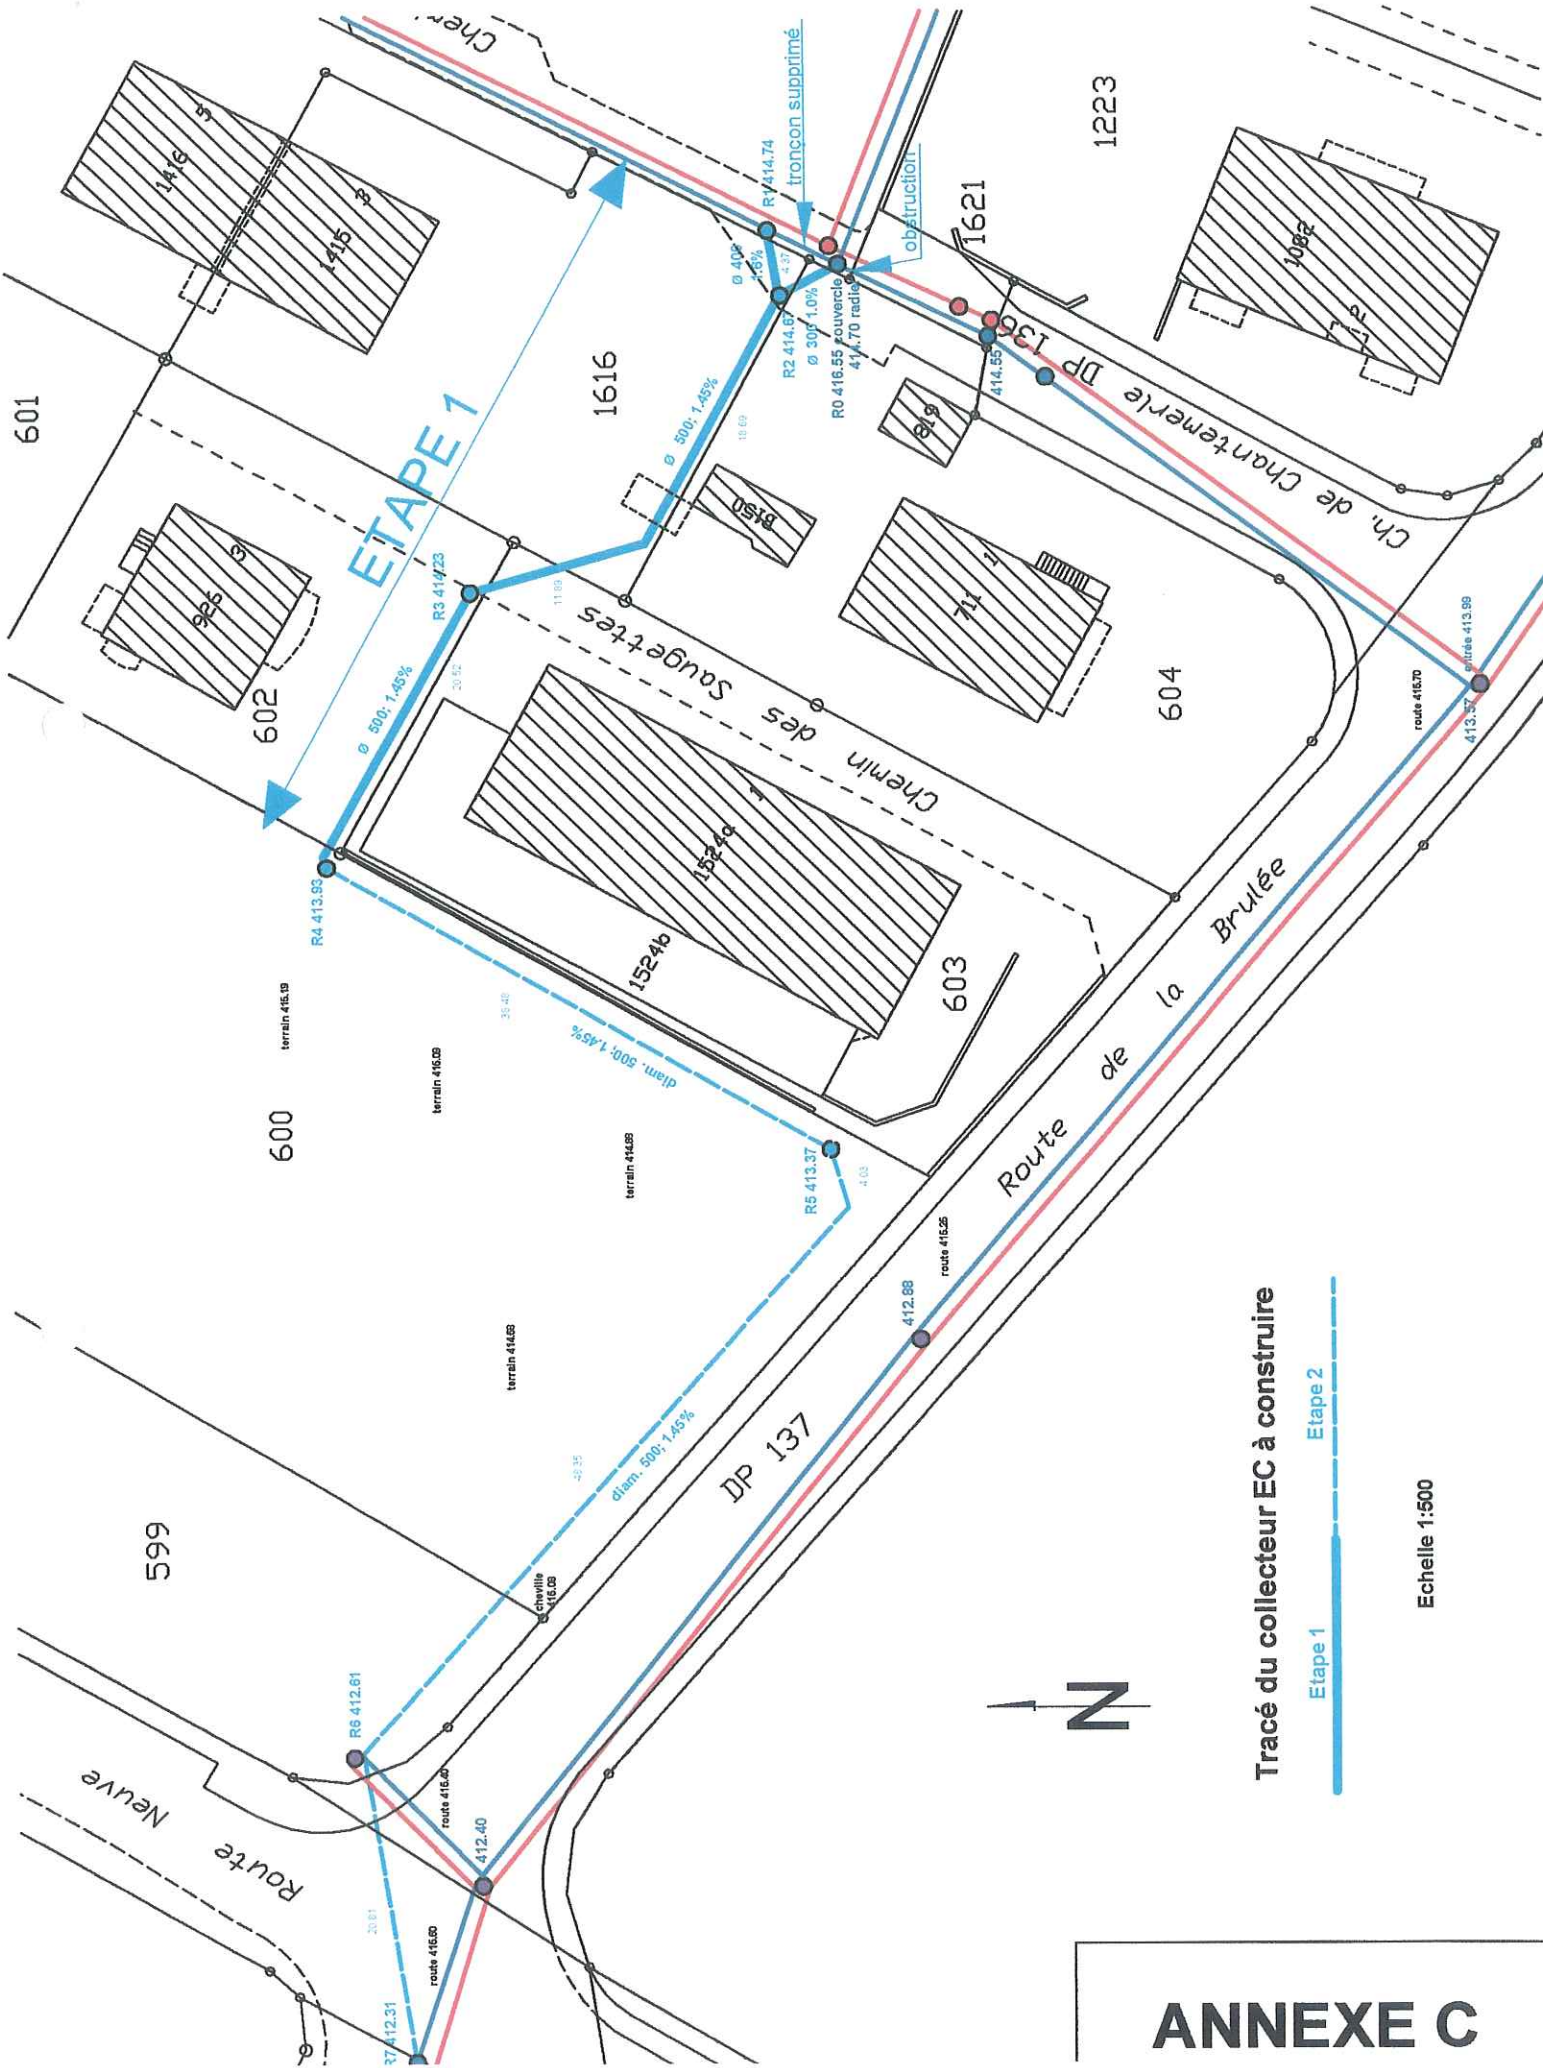

ETAPE 1

Tracé du collecteur EC à construire



ANNEXE C

Echelle 1:500