

Commune d'Ecublens (VD)  
 Carrefour "route Neuve - chemin de la Colline"  
**ETAT ACTUEL**  
 1:500  
 CERT-ARAGAO ingénieurs-conseils - juin 200

818

DP 28

1205  
87

DP 27

2303

Sentier du

En Enjalin

880

1804a

91

1804d

1804b

91

1804c

828

687

326

325

323

324

327

DP 25

904

Chemin de la Colline

DP 24

Route

915


Sur l'Ormet

906

910

916

722

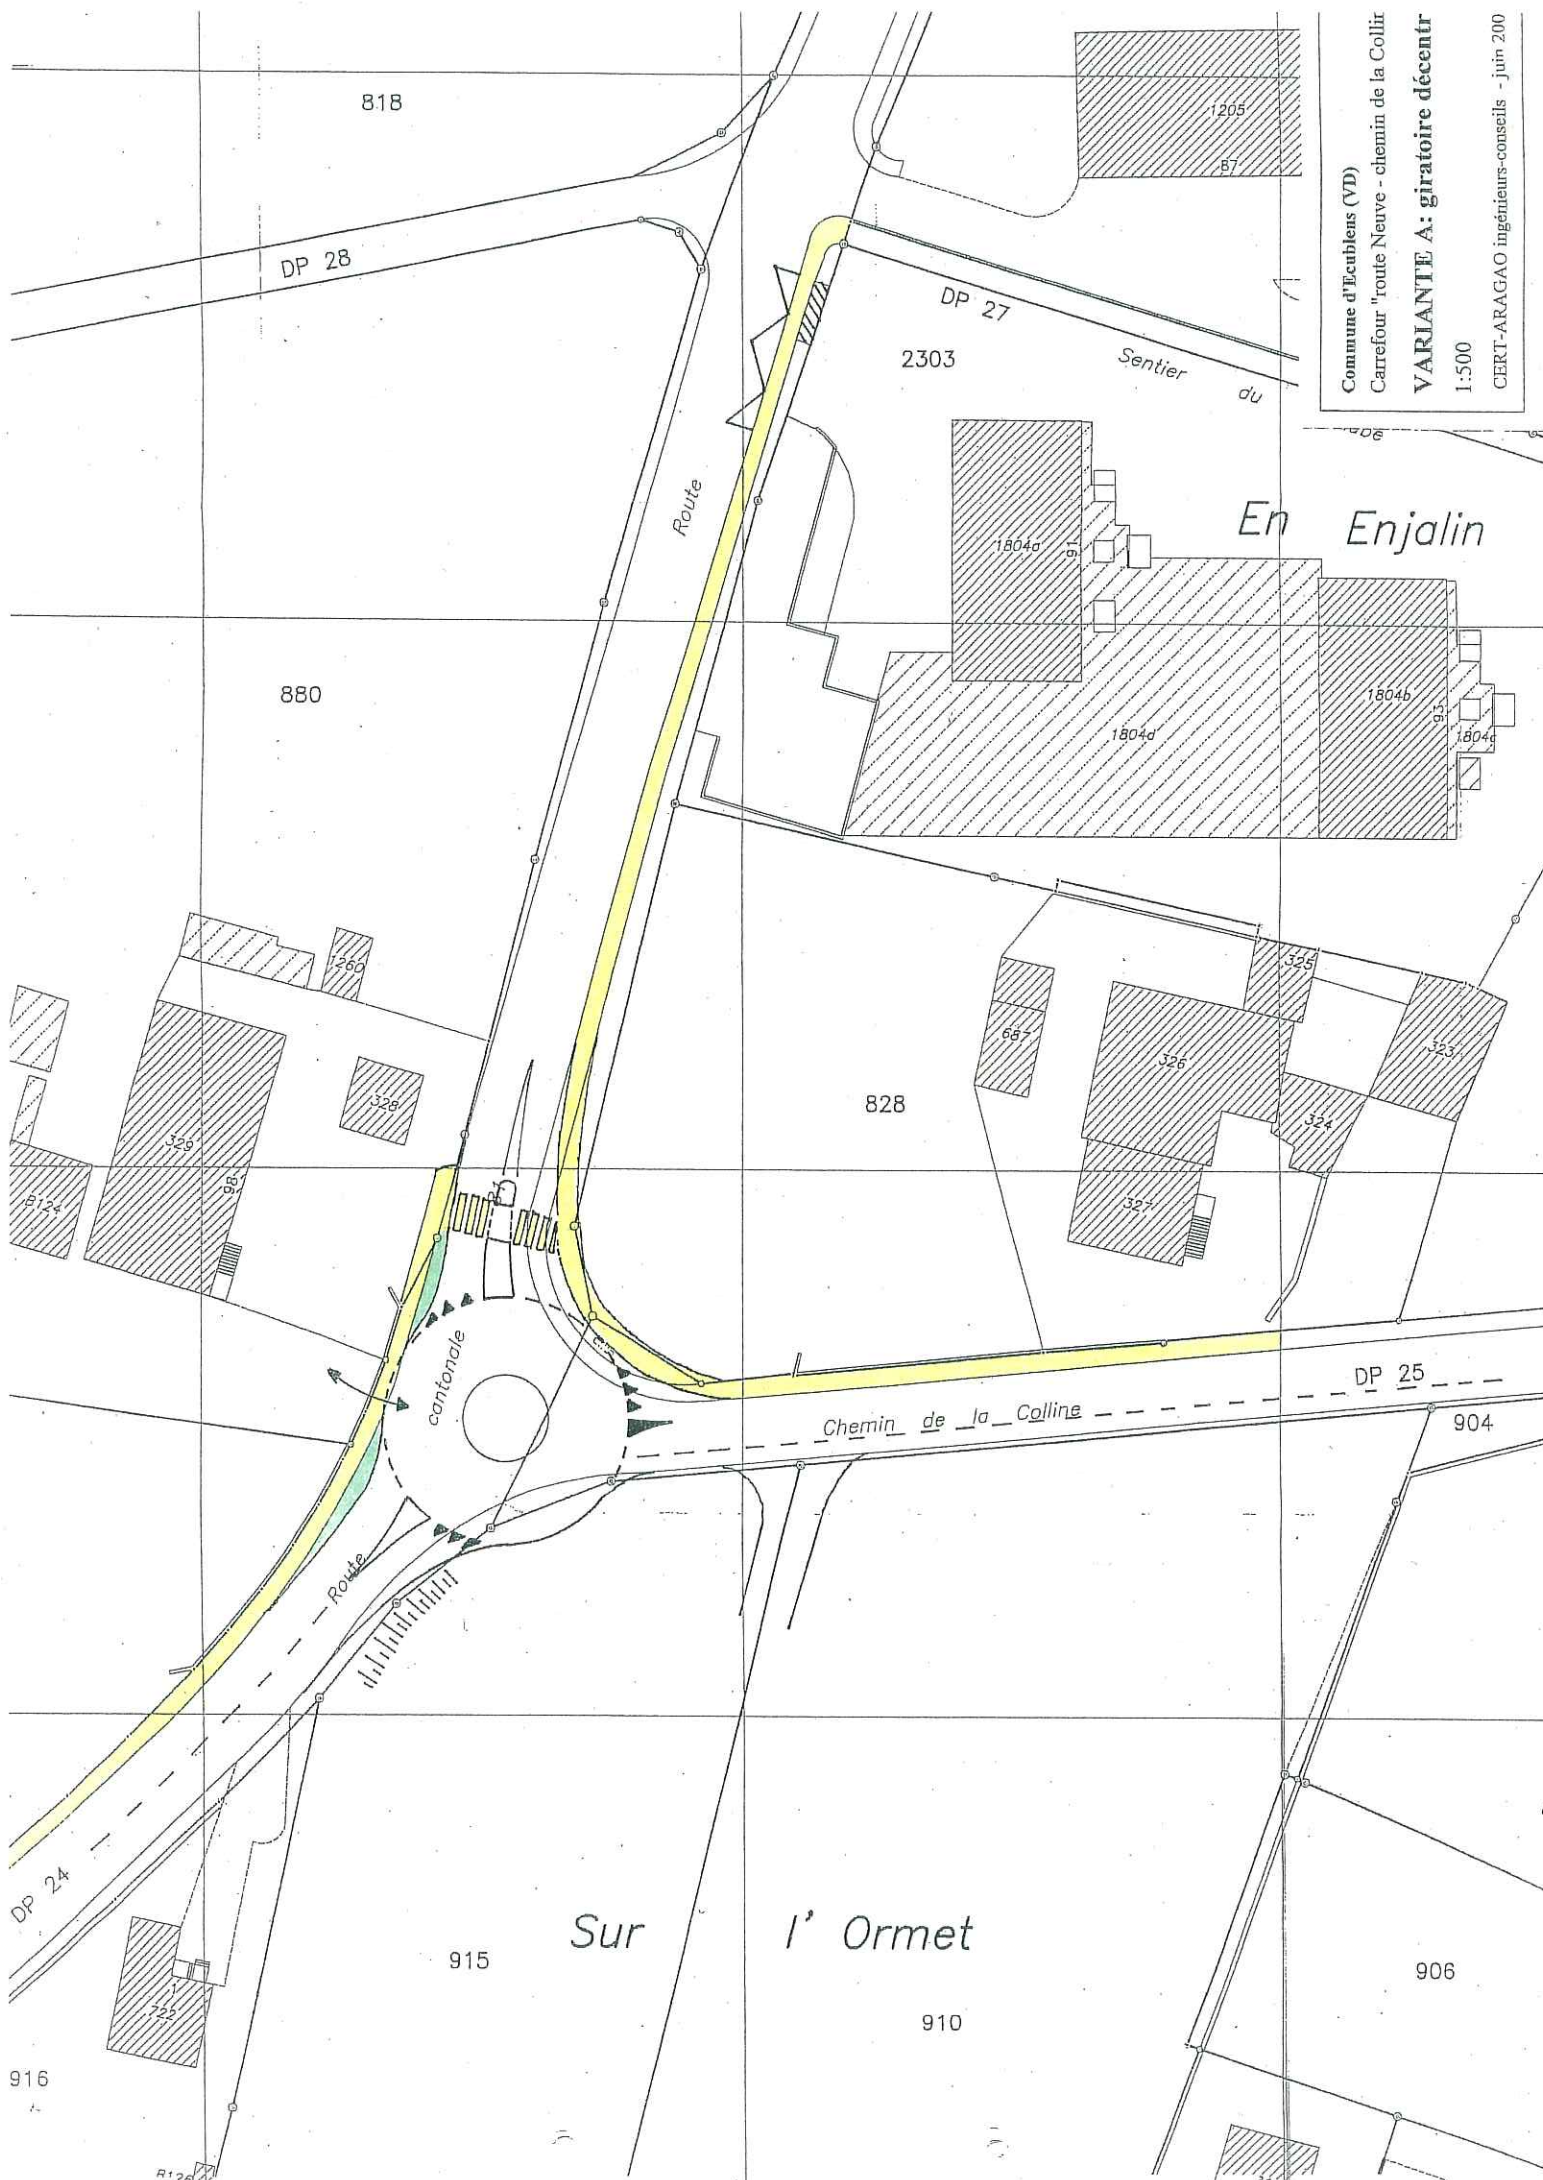

Commune d'Ecublens (VD)  
 Carrefour "route Neuve - chemin de la Collin"  
**VARIANTE A: giratoire décentré**  
 1:500  
 CERT-ARAGAO ingénieurs-conseils - juin 200

818

DP 28

1205

87

2303

DP 27

Sentier du

En Enjalin

1804a

93

880

1804d

1804b

93

1804c

329

328

93

828

687

326

325

324

323

DP 25

Chemin de la Colline

904

cantonale

Route

DP 24

Sur l'Ormet

915

910

906

916

R120


COMMUNE D'ECUBLENS  
PLAN 4  
ECHELLE 1 : 500

DOSSIER TECHNIQUE 211'354.001 JP

RENENS, LE 27 JUIN 2007

PLAN D'EMPRISES

LE GEOMETRE OFFICIEL :

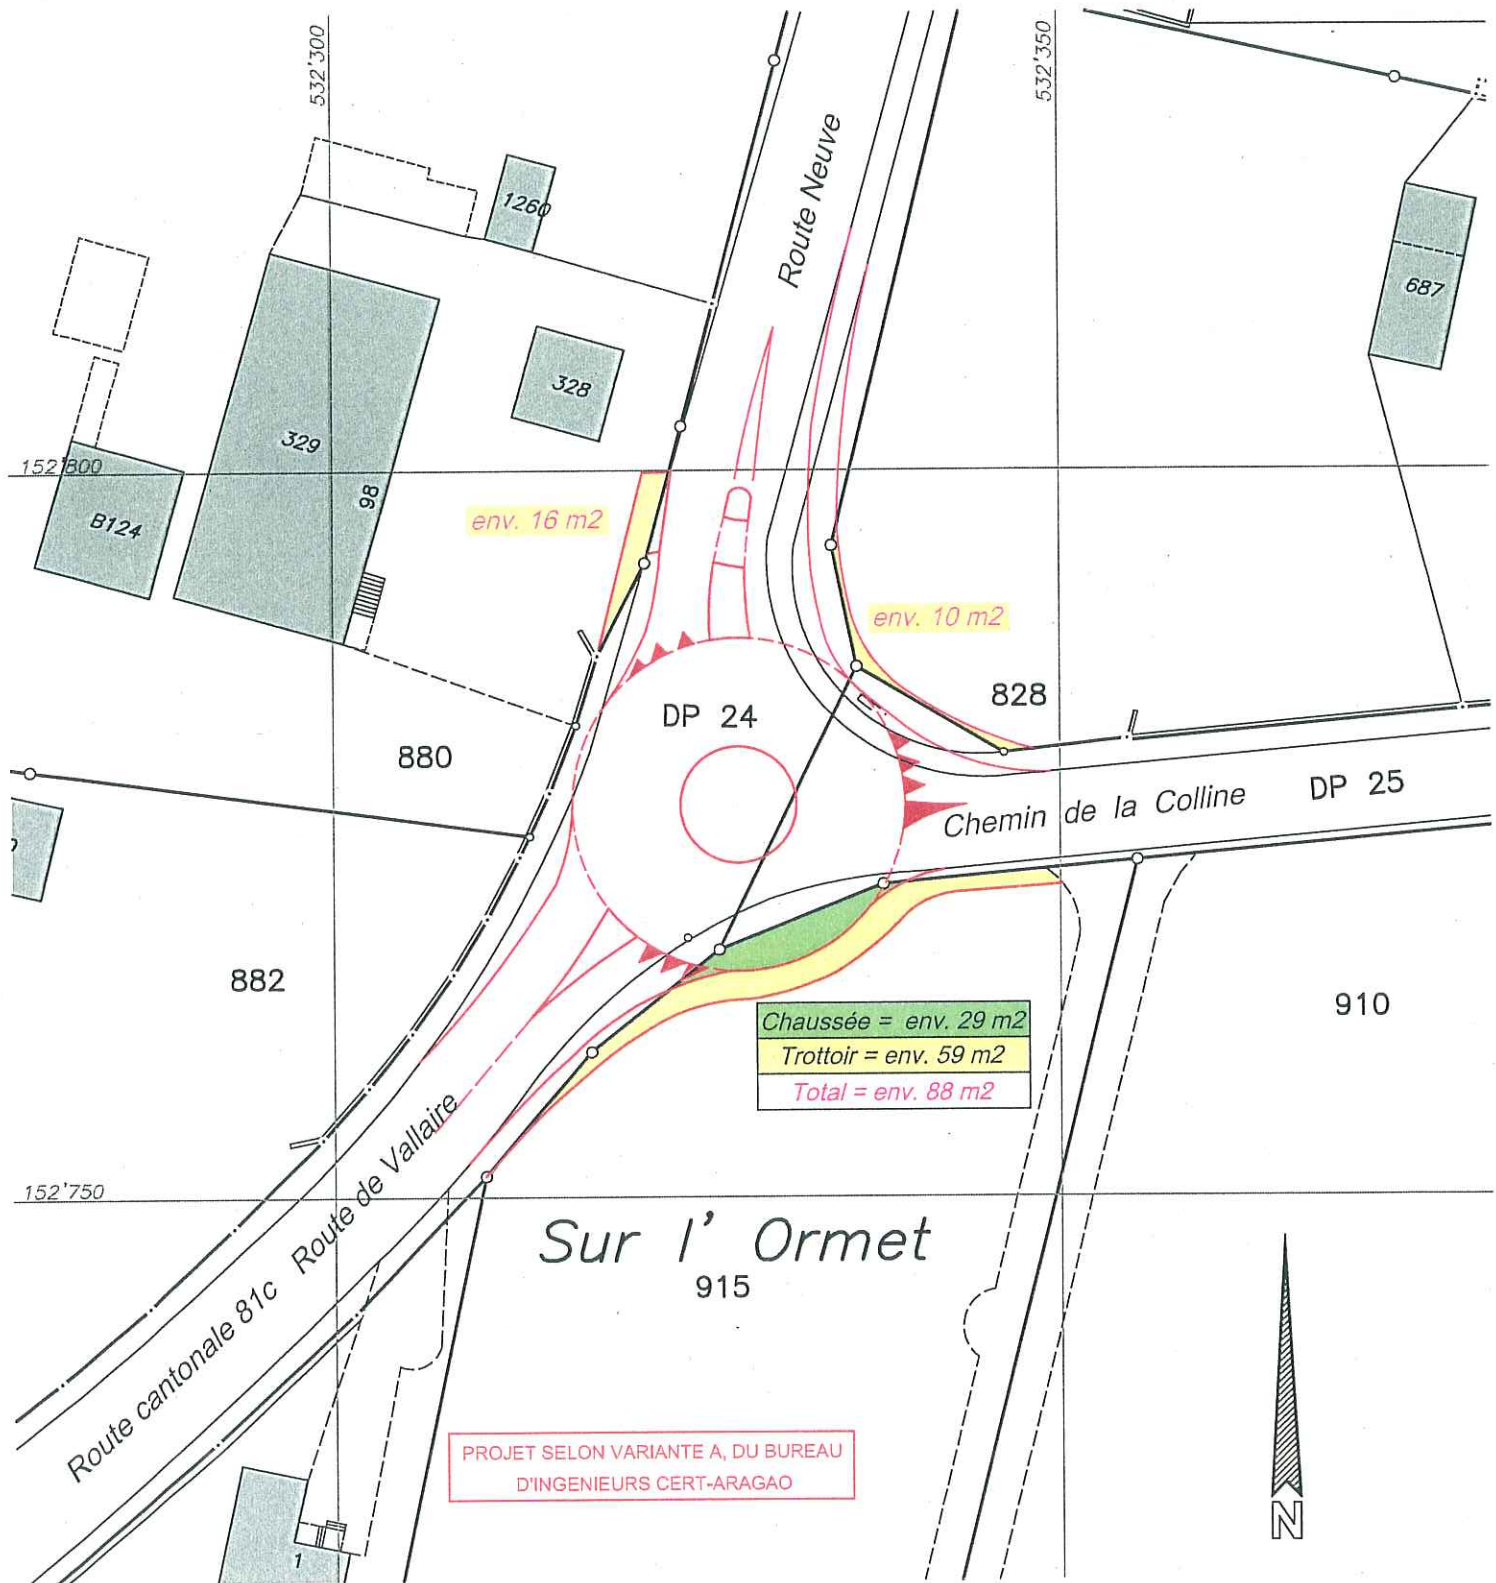

**BINER ET NICOLE SA**

Avenue de Longemalle 24 TEL. 021 626 03 15  
1020 RENENS FAX. 021 626 03 50

INGENIEURS EPF-SIA GEOMETRES OFFICIELS  
GENIE URBAIN ET RURAL GEOMATIQUE  
www.biner-nicole.ch renens@biner-nicole.ch



