


Profil en travers n° 4

échl. 1 : 50

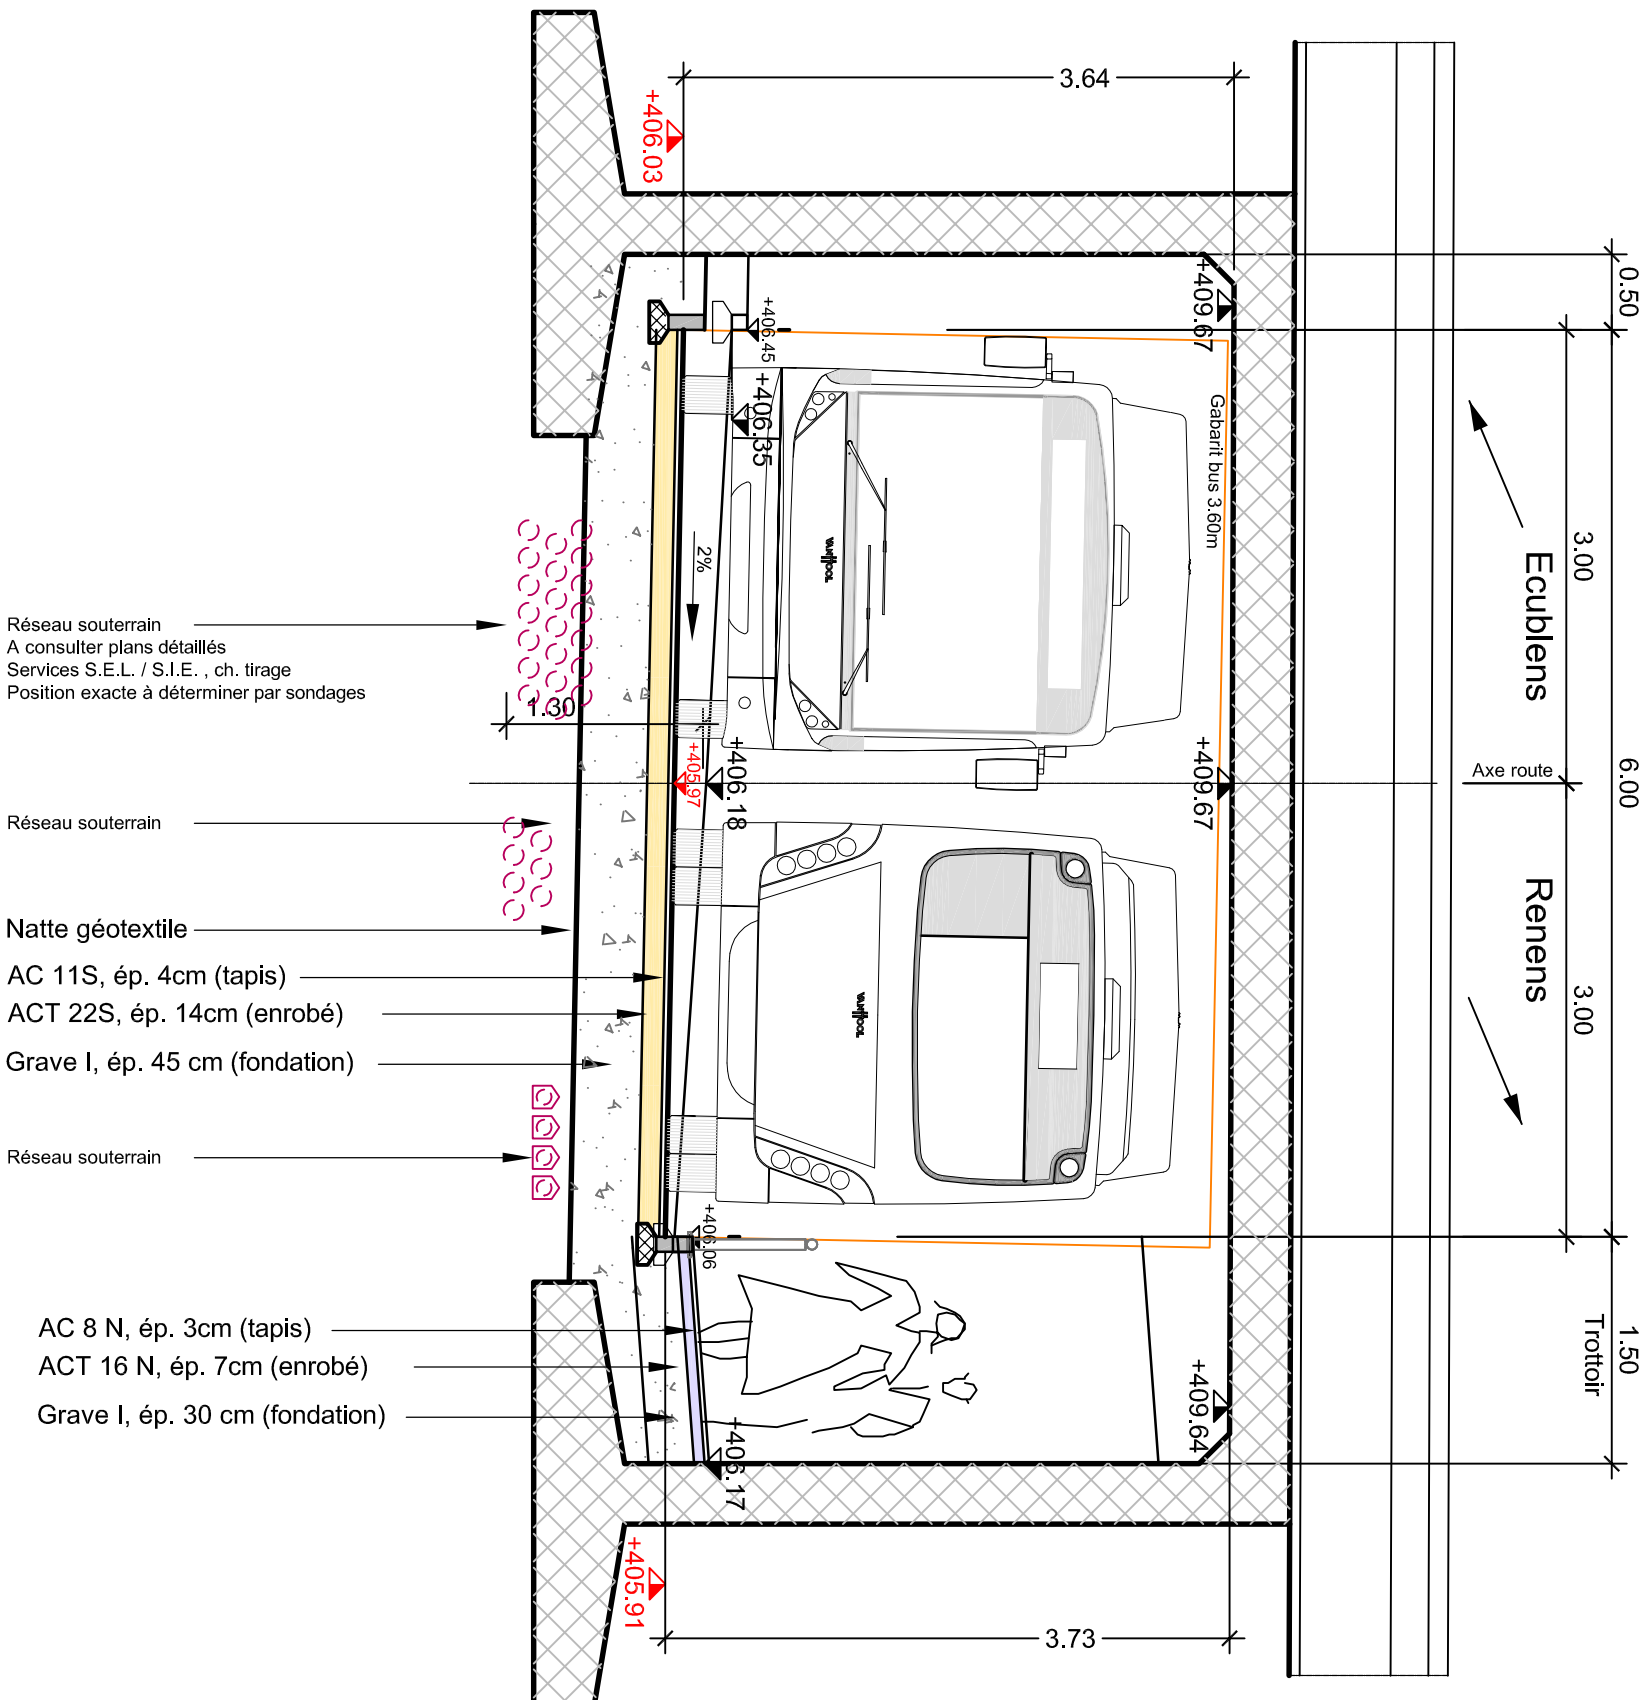

Réseau souterrain
A consulter plans détaillés
Services S.E.L. / S.I.E. , ch. tirage
Position exacte à déterminer par sondages

Réseau souterrain

Natte géotextile

AC 11S, ép. 4cm (tapis)

ACT 22S, ép. 14cm (enrobé)

Grave I, ép. 45 cm (fondation)

Réseau souterrain

AC 8 N, ép. 3cm (tapis)

ACT 16 N, ép. 7cm (enrobé)

Grave I, ép. 30 cm (fondation)



Gérard Chevalier sa
Bureau d'ingénieurs diplômés, sia
36, rue des Charpentiers
CP - CH-1110 Morges 1

Tél. +41 / 21 / 804 75 40
Fax +41 / 21 / 804 75 41
ing@chevaliersa.ch
www.chevaliersa.ch

Date

17.01.08

Dess.

AK

Contr.

MJ

0731