


Commune d'Ecublens		Plan No. 0707 - 01
Accès au chemin des Crêts		Echelle 1:500
Projet de réaménagement		Date 12.04.2007
Plan de situation		Dess. DT Formati A3
Avant-projet <b>Etat existant</b>		Red. Date Genre
CERT-ARAGAO	INGENIEURS-CONSEILS EPFL-SIA	A
Avenue Dapples 23	CH-1006 Lausanne	B
Tel.: 021 501 40 41	Fax: 021 501 40 41	C
E-mail: cert-aragao@bluewin.ch		D
		E

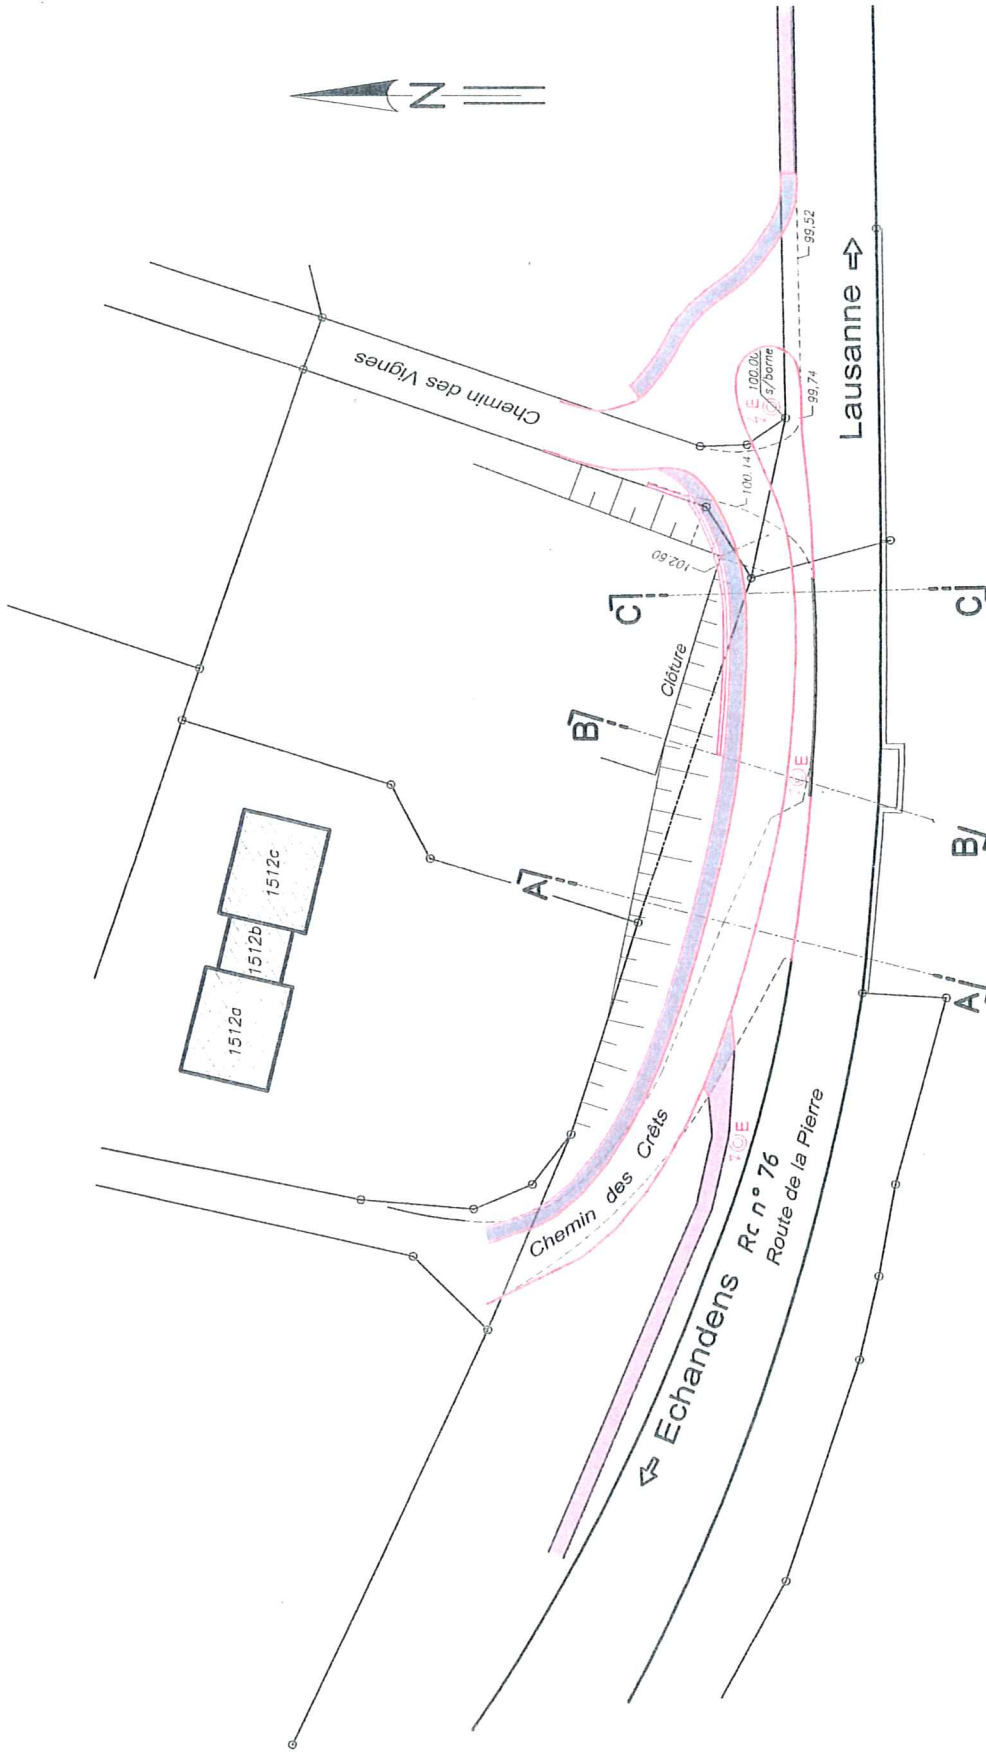

Commune d'Ecublens		Plan No. 0707 - 06	
Accès au chemin des Crêts		Echelle: 1:500	
Projet de réaménagement		Date: 12.04.2007	
Plan de situation		Dess.: DT	Format: A3
Avant-projet Variante 7		Mod.: Date:	Genre:
CERT-ARAGAO	INGENIEURS-CONSEILS EPFL-SIA	A	B
Avenue Dapples 23	1511, 021 601 40 40	C	
CH-1006 Lausanne	Fax: 021 601 40 41	D	
	E-mail: cert-aragao@bluewin.ch	E	