Aménagement n°3 "Présentation avec apéritif"
50 places assises sans tables
2 places assises avec 1 tables 80/160cm
4 tables de 40/120cm pour apéritif

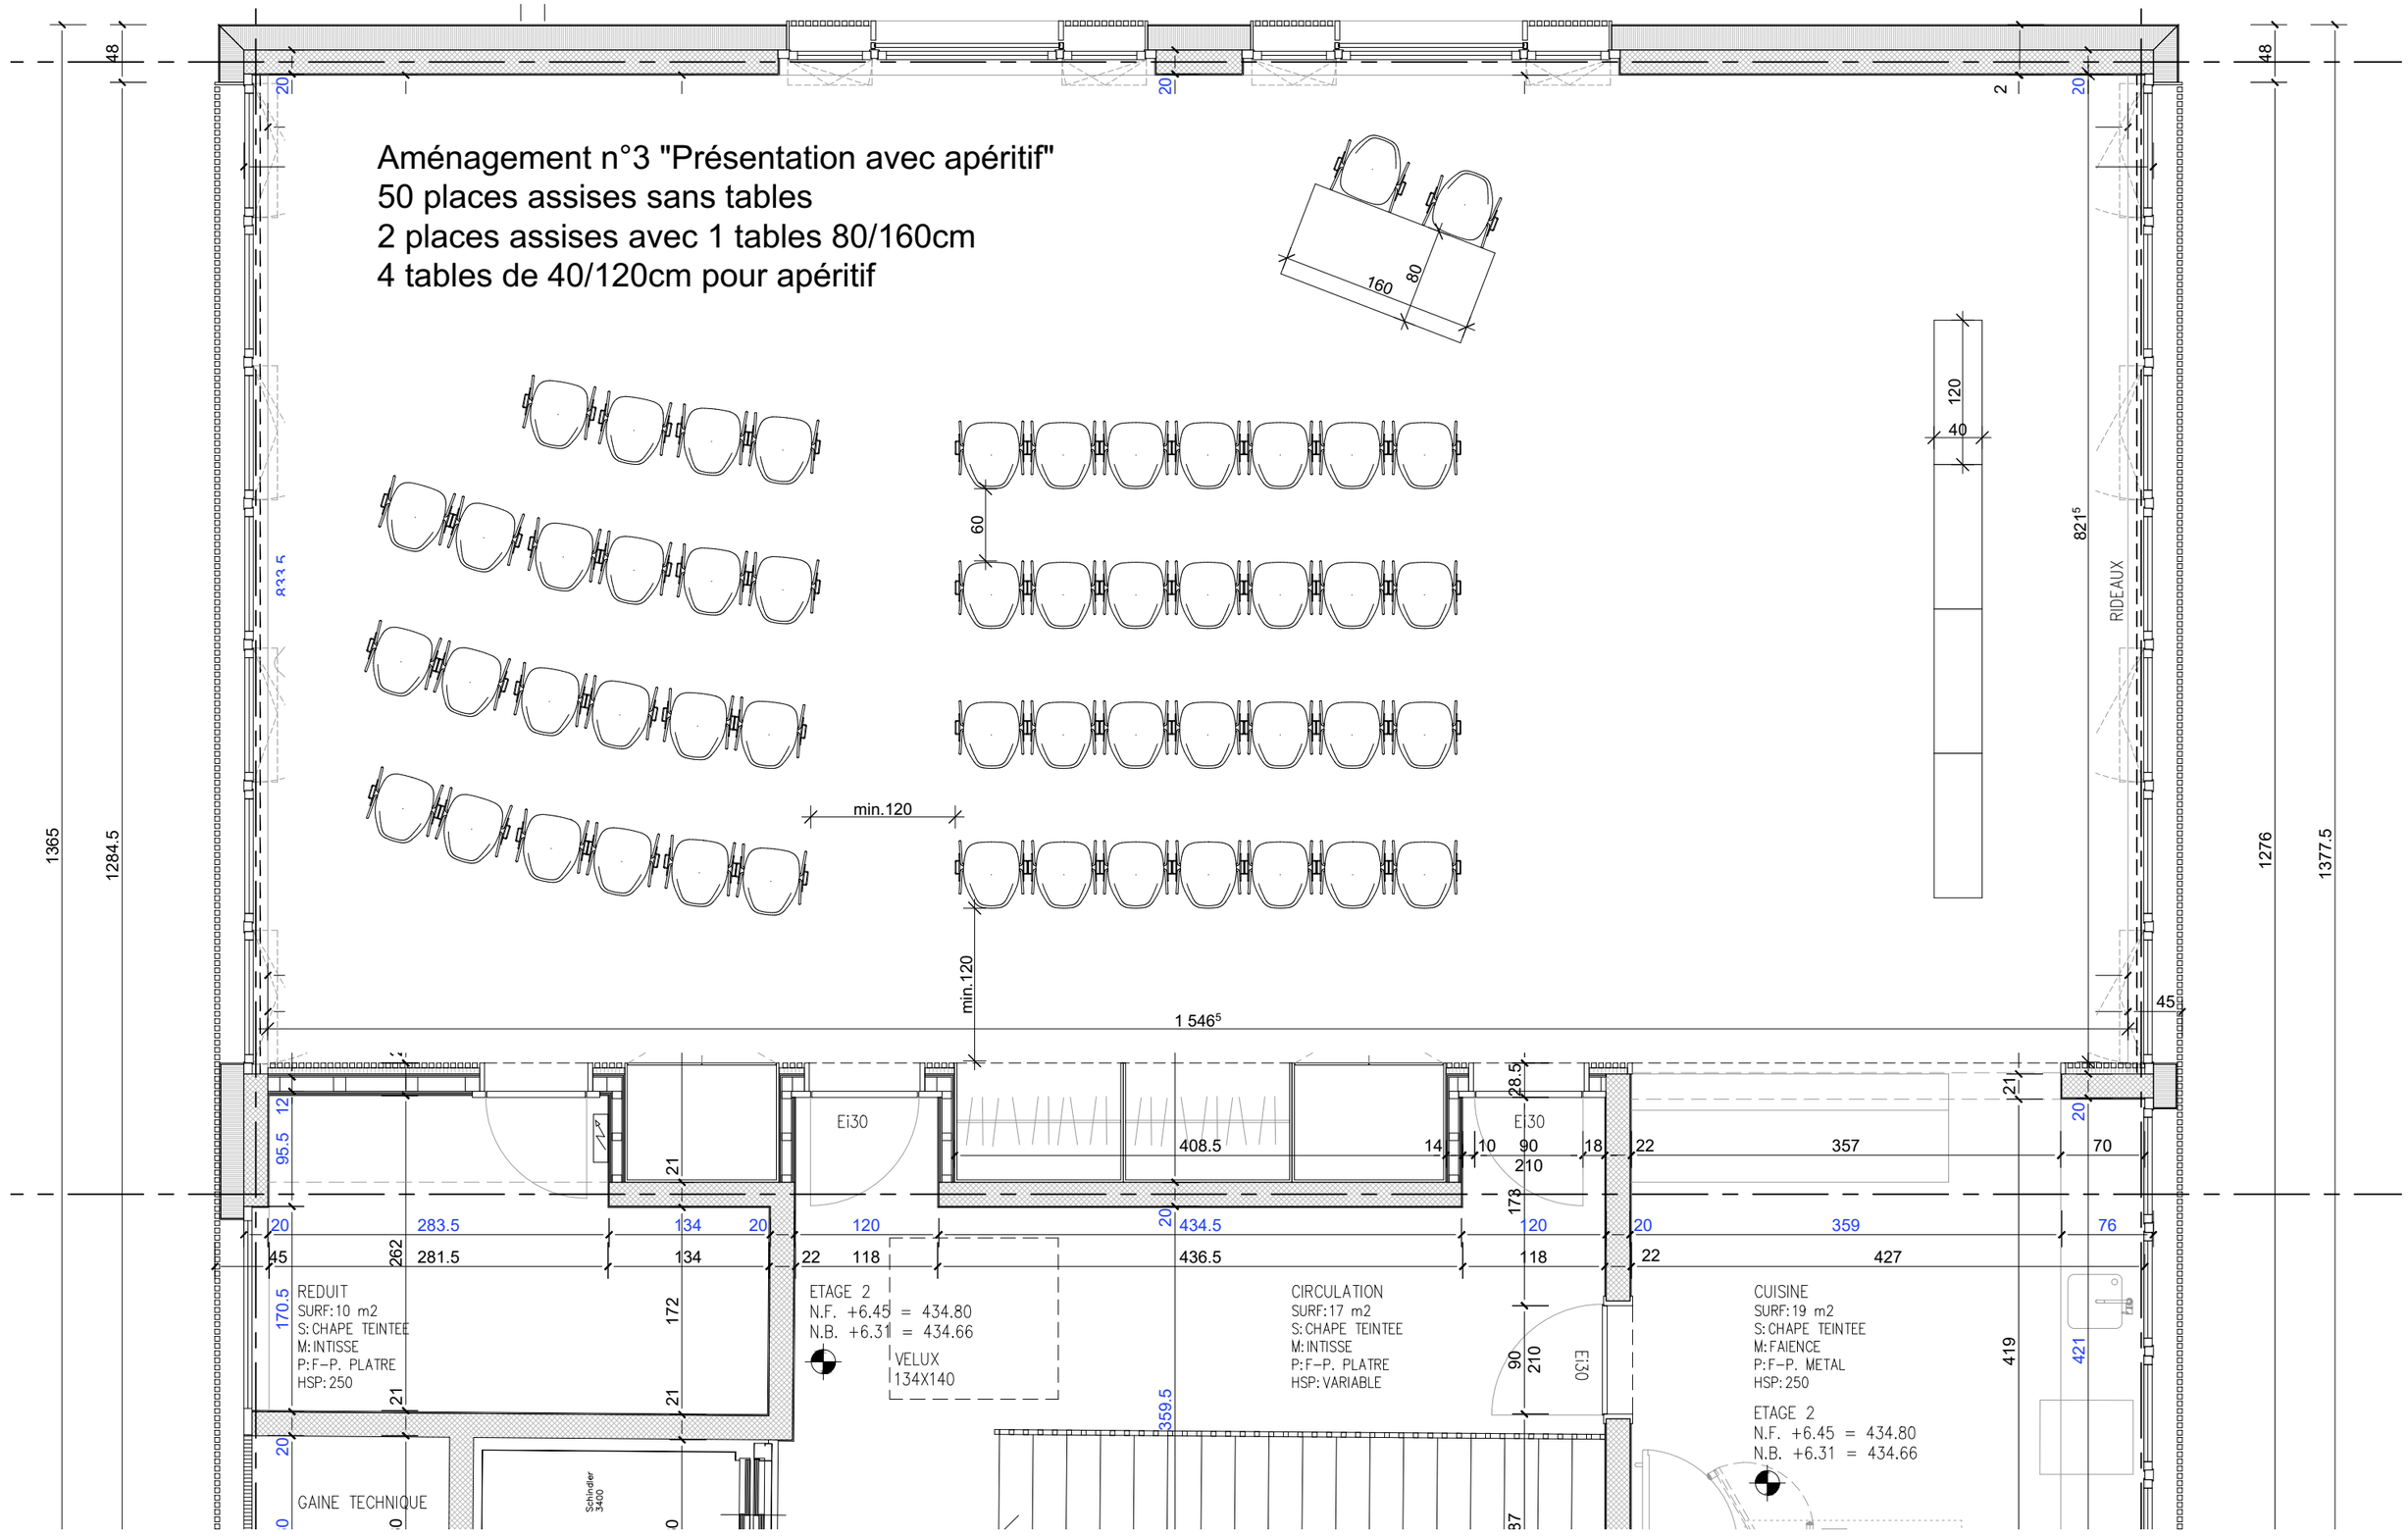

Ouvrage :

Auberge communale - Salle des combles - 2ème étage - Aménagement du mobilier
Place du Motty 6 - 1024 Ecublens

Maître d'ouvrage:

Commune d'Ecublens

ECUBLENS
ville et campagne - www.ecublens.ch

Maître d'œuvre :

Service des bâtiments, évacuation des eaux et durabilité

N° de plan:

Titre:

Aménagement n°3 - Présentation avec apéritif

Y:\CTC-Batiments\SBED archivage dès avril 2011\8 Bâtiments\85 Bât. publics\22 Grande Salle Motty 0295\06 Plans\2022_plan mobilier de la salle\2022_Plan aménagament mobilier_AC25.pln

Echelle :	Format :	N° de projet :
1:50	A3	(n°ECA)+année

Contact :
Ch. des Esserts 5
1024 Ecublens

Dessinateur :
M. Yolan Menoud

Téléphone :
021/695 60 10

Email :
batiments@ecublens.ch

Indice	Nom de changement	Date	Edité par	Approuvé par
a	Adaptation du couloir de fuite, suite à la validation par l'ingénieur feu	08.03.22	Y. Menoud	-
b	Aménagement dépouillement Grand Conseil et Conseil d'Etat	15.03.22	Y. Menoud	-
c	Aménagements salle des combles	15.11.22	Y. Menoud	-