


Aménagement n°4 "Séance"

22 places assises en U
 16 places assises en îlot
 27 tables 40/120cm

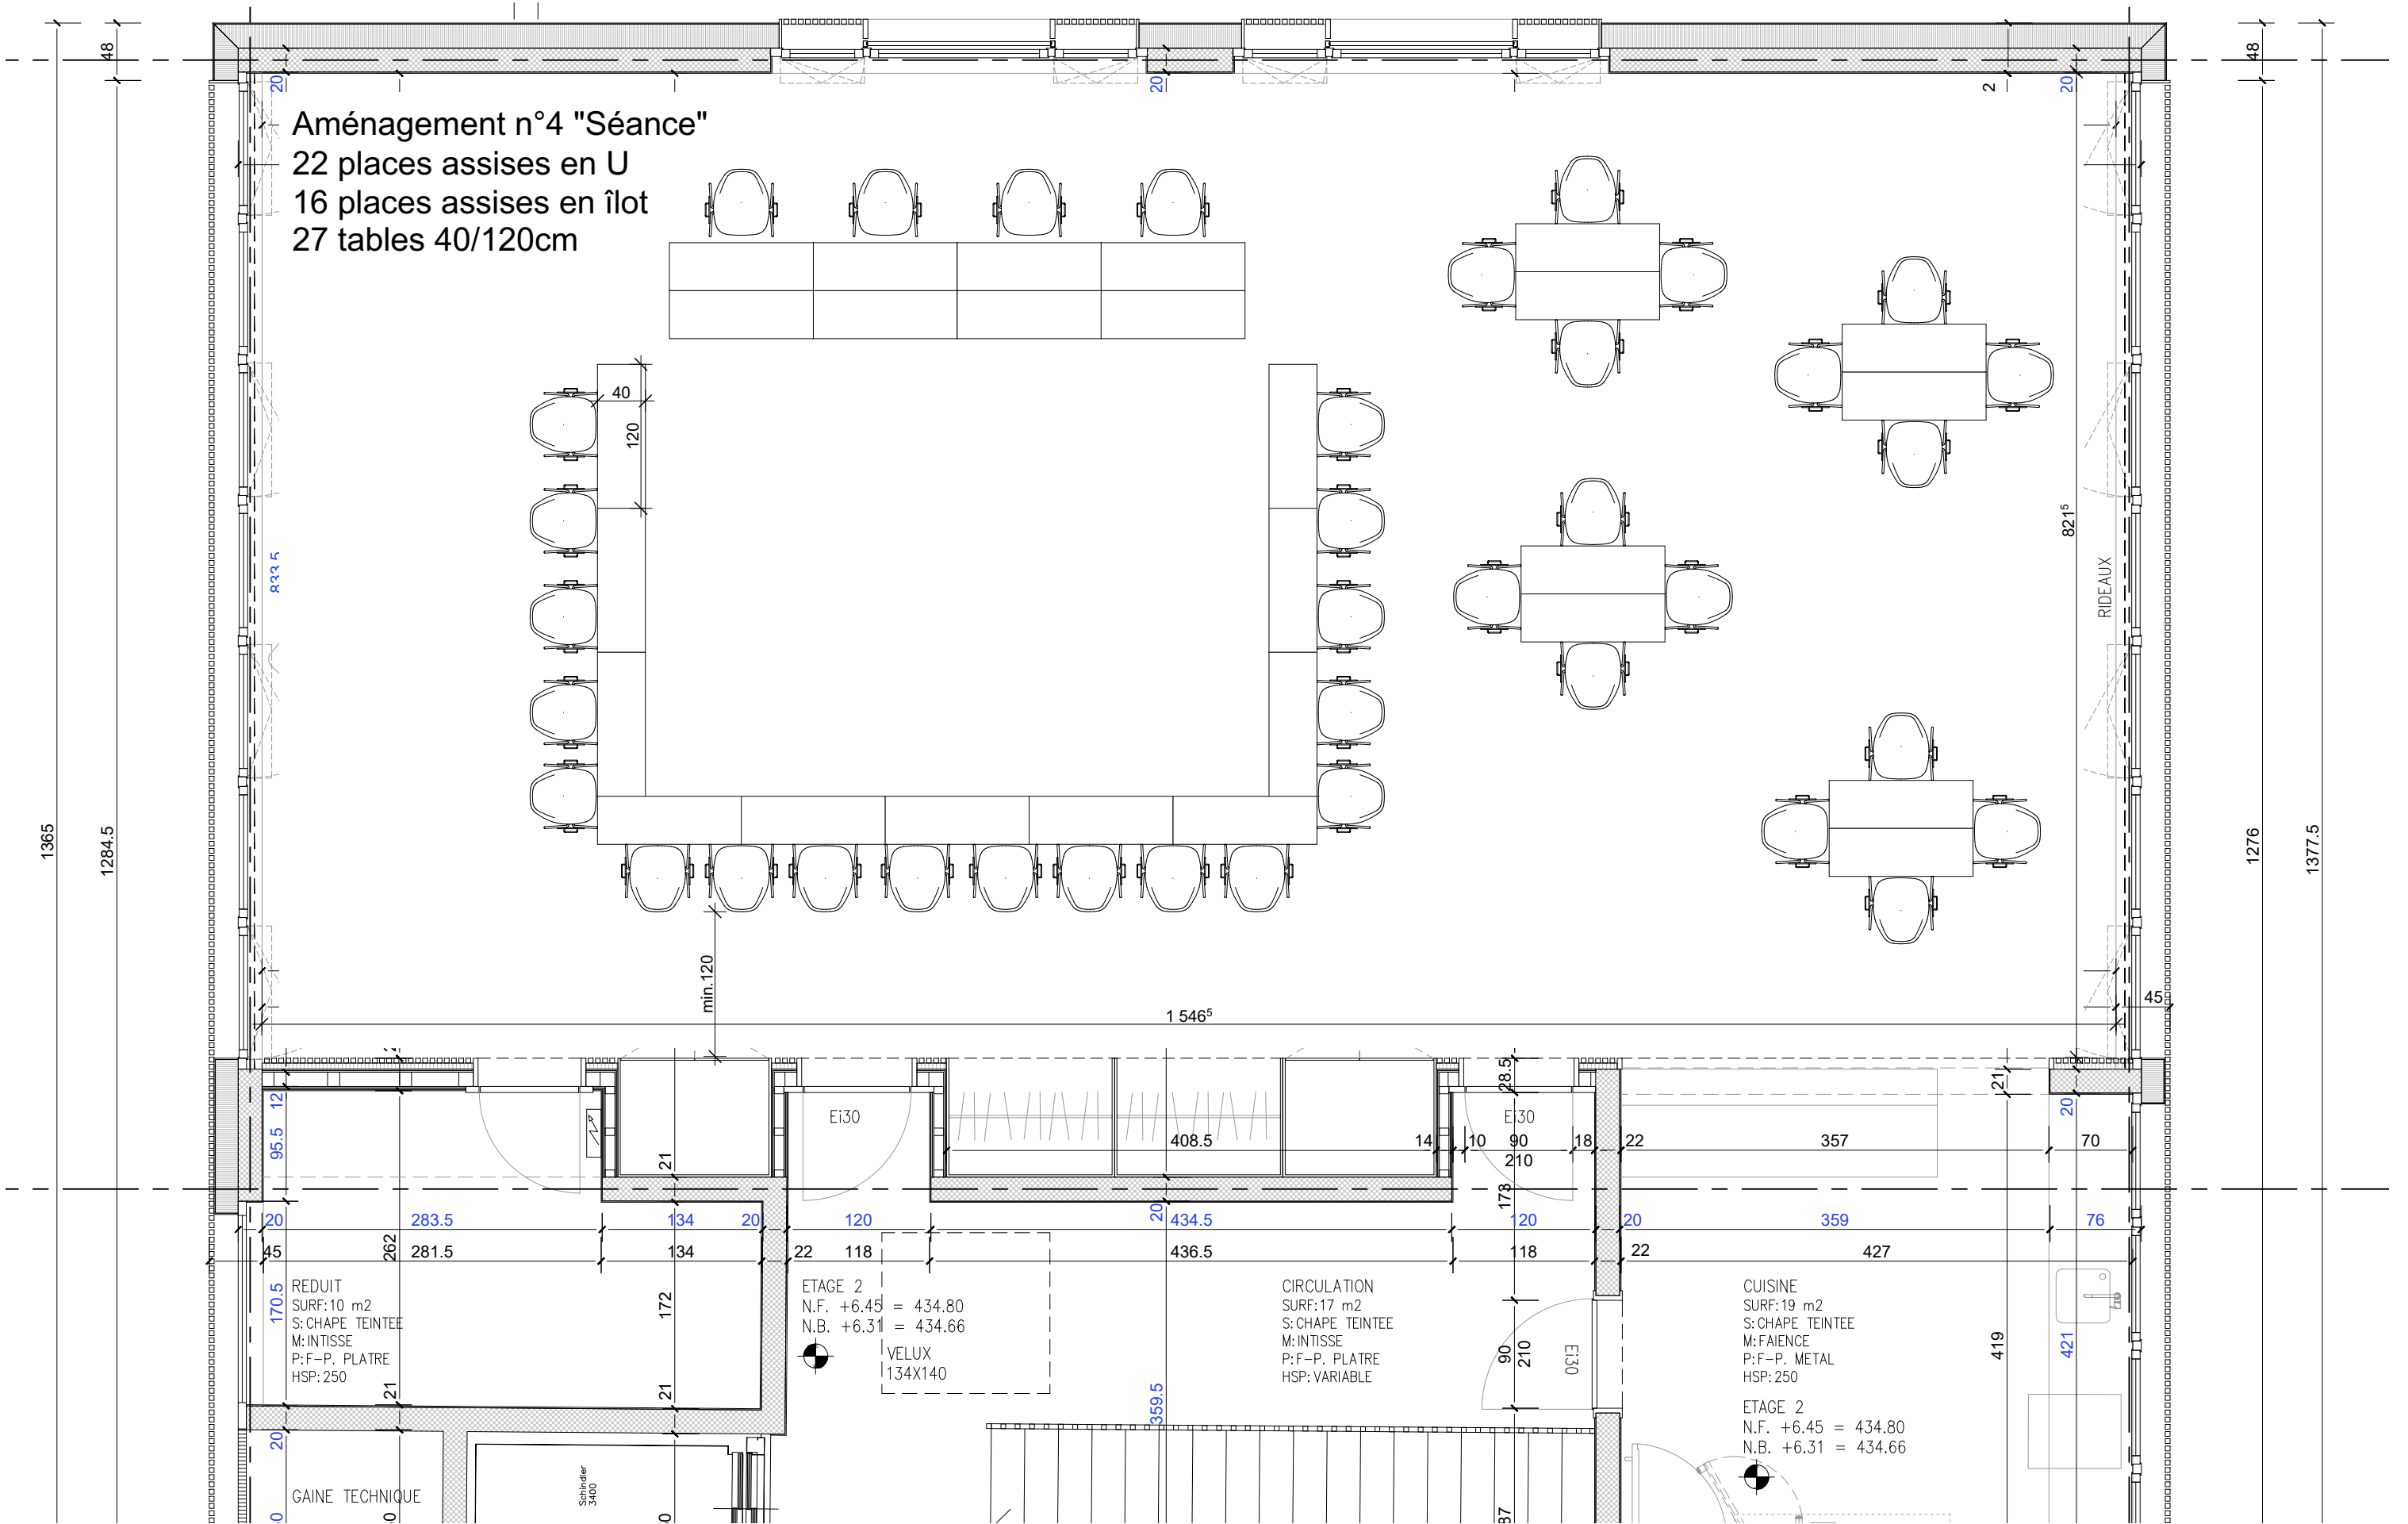

Ouvrage : Auberge communale - Salle des combles - 2ème étage - Aménagement du mobilier
 Place du Motty 6 - 1024 Ecublens

Maitre d'ouvrage : Commune d'Ecublens



Maitre d'oeuvre : Service des bâtiments, évacuation des eaux et durabilité

N° de plan : Titre : Aménagement n°4 - Séance 22 places

Echelle : 1:50

Format : A3

N° de projet : (n°ECA)+année

Contact : Ch. des Esserts 5
 1024 Ecublens

Dessinateur : M. Yolan Menoud
 Téléphone : 021/695 60 10

Email : batiments@ecublens.ch

| Indice | Nom de changement | Date | Edité par | Approuvé par |
|--------|---|----------|-----------|--------------|
| a | Adaptation du couloir de fuite, suite à la validation par l'ingénieur feu | 08.03.22 | Y. Menoud | - |
| b | Aménagement dépolluement Grand Conseil et Conseil d'Etat | 15.03.22 | Y. Menoud | - |
| c | Aménagements salle des combles | 15.11.22 | Y. Menoud | - |