

Commune d'Ecublens

Situation : Chemin du Stand 5
 Echelle : 1:500
 Mensuration : numérique

Coord. moyenne : \odot 2'532'680 / 1'153'705
 Altitude moyenne : 414 m
 Dossier technique : 116543.003 / LGA-SP

Propriétaires : SHABANAJ Kamer, Sanije, Faton et Sofija

Parcelle n°: 263

Habitation n°1171
 Jardin

161 m²
 1'108 m²
 1'269 m²


Affectation : zone d'habitation faible densité
 Limite des constructions au DP : selon art. 36 de la loi sur les routes
 Recensement architectural : —
 Degré de sensibilité au bruit : II
 Secteur de protection des eaux : ÜB
 Mention : 2018/4213, ID 2018/1998 (Restriction du droit d'aliéner LPP)
 Dérogation : à l'art. 109 du RPGA (surface dépendance)

Plan dressé pour enquête :

Réalisation d'un appartement de 2.5 pièces au rez inférieure de la villa, d'un garage double et de trois places extérieures

La réalisation du projet implique une mise à jour du plan RF

Sceau de la Municipalité	Les propriétaires
	Morges, le 24 mars 2021 Le géomètre breveté F. Bovay

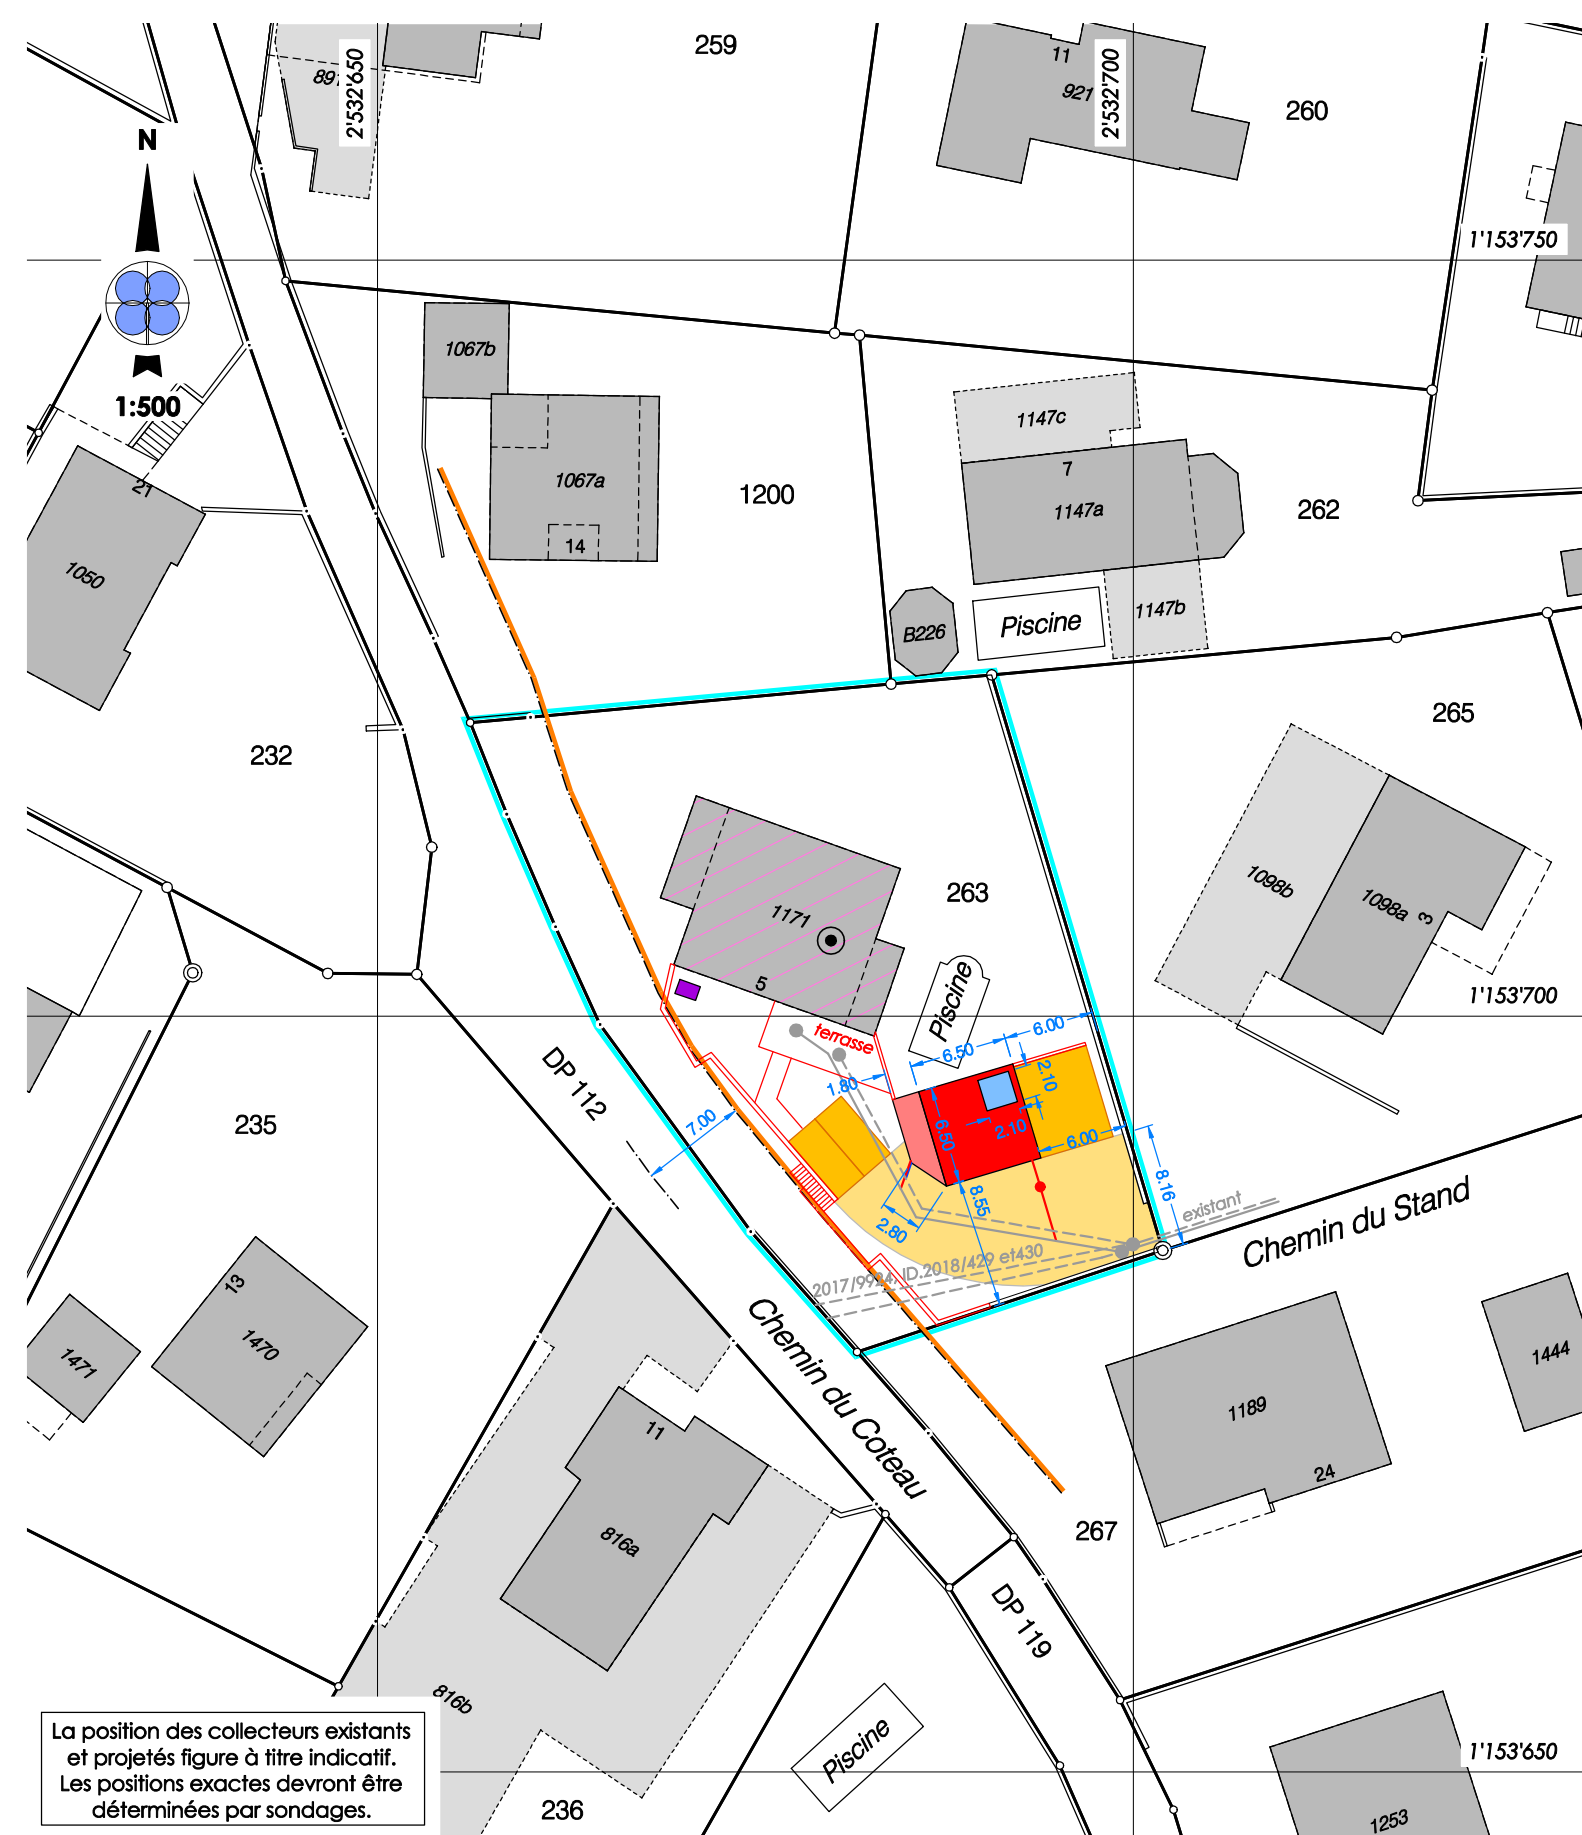

La position des collecteurs existants et projetés figure à titre indicatif. Les positions exactes devront être déterminées par sondages.

Servitudes existantes		
146813	D	Passage à pied et pour tous véhicules ID.2003/10289
2017/9924	C	Canalisation(s) d'eaux claires ID.2018/429
2017/9924	C	Canalisation(s) d'eaux usées ID.2018/430

Propriétaires voisins	
262	Morina Beije Morina Besnik Morina Shajprim
265	Rossini Piero
267	Forster Frank Forster Urs
1200	Dreyer Amélie Dreyer Benoît

Légende	
	Garage
	Local technique piscine
	Jacuzzi
	Accès
	Places de parc
	EU } selon plan de l'architecte
	Transformation intérieures
	PAC