

# Résidence La Colline

N° affaire: 501

Construction de 2 x 4 appartements  
avec garage souterrain



Propriétaire: Martine Bonzon

N° CAMAC: 194582

Lieu: Chemin de la Colline, 1024 Ecublens, parcelles: 2484 - 2485

## Enquête

Architecte / Dessinateur: Bernard Brodard / Nicolas Ferreira

## Etages types

Echelle: 1:100

Dépôt enquête: 03.07.2020

Date d'impression: 03.07.2020

chemin du bief 6 - 1027 Ionay  
tél. 021 804 83 49  
fax 021 801 03 18  
secretariat@billiaert.com  
www.brodard-et-billiaert.ch

Format papier: A2

Signatures:


Propriétaire:

Promettant acquéreur:

Architecte:



Rez-de-chaussée type (vue sur bâtiment 1)

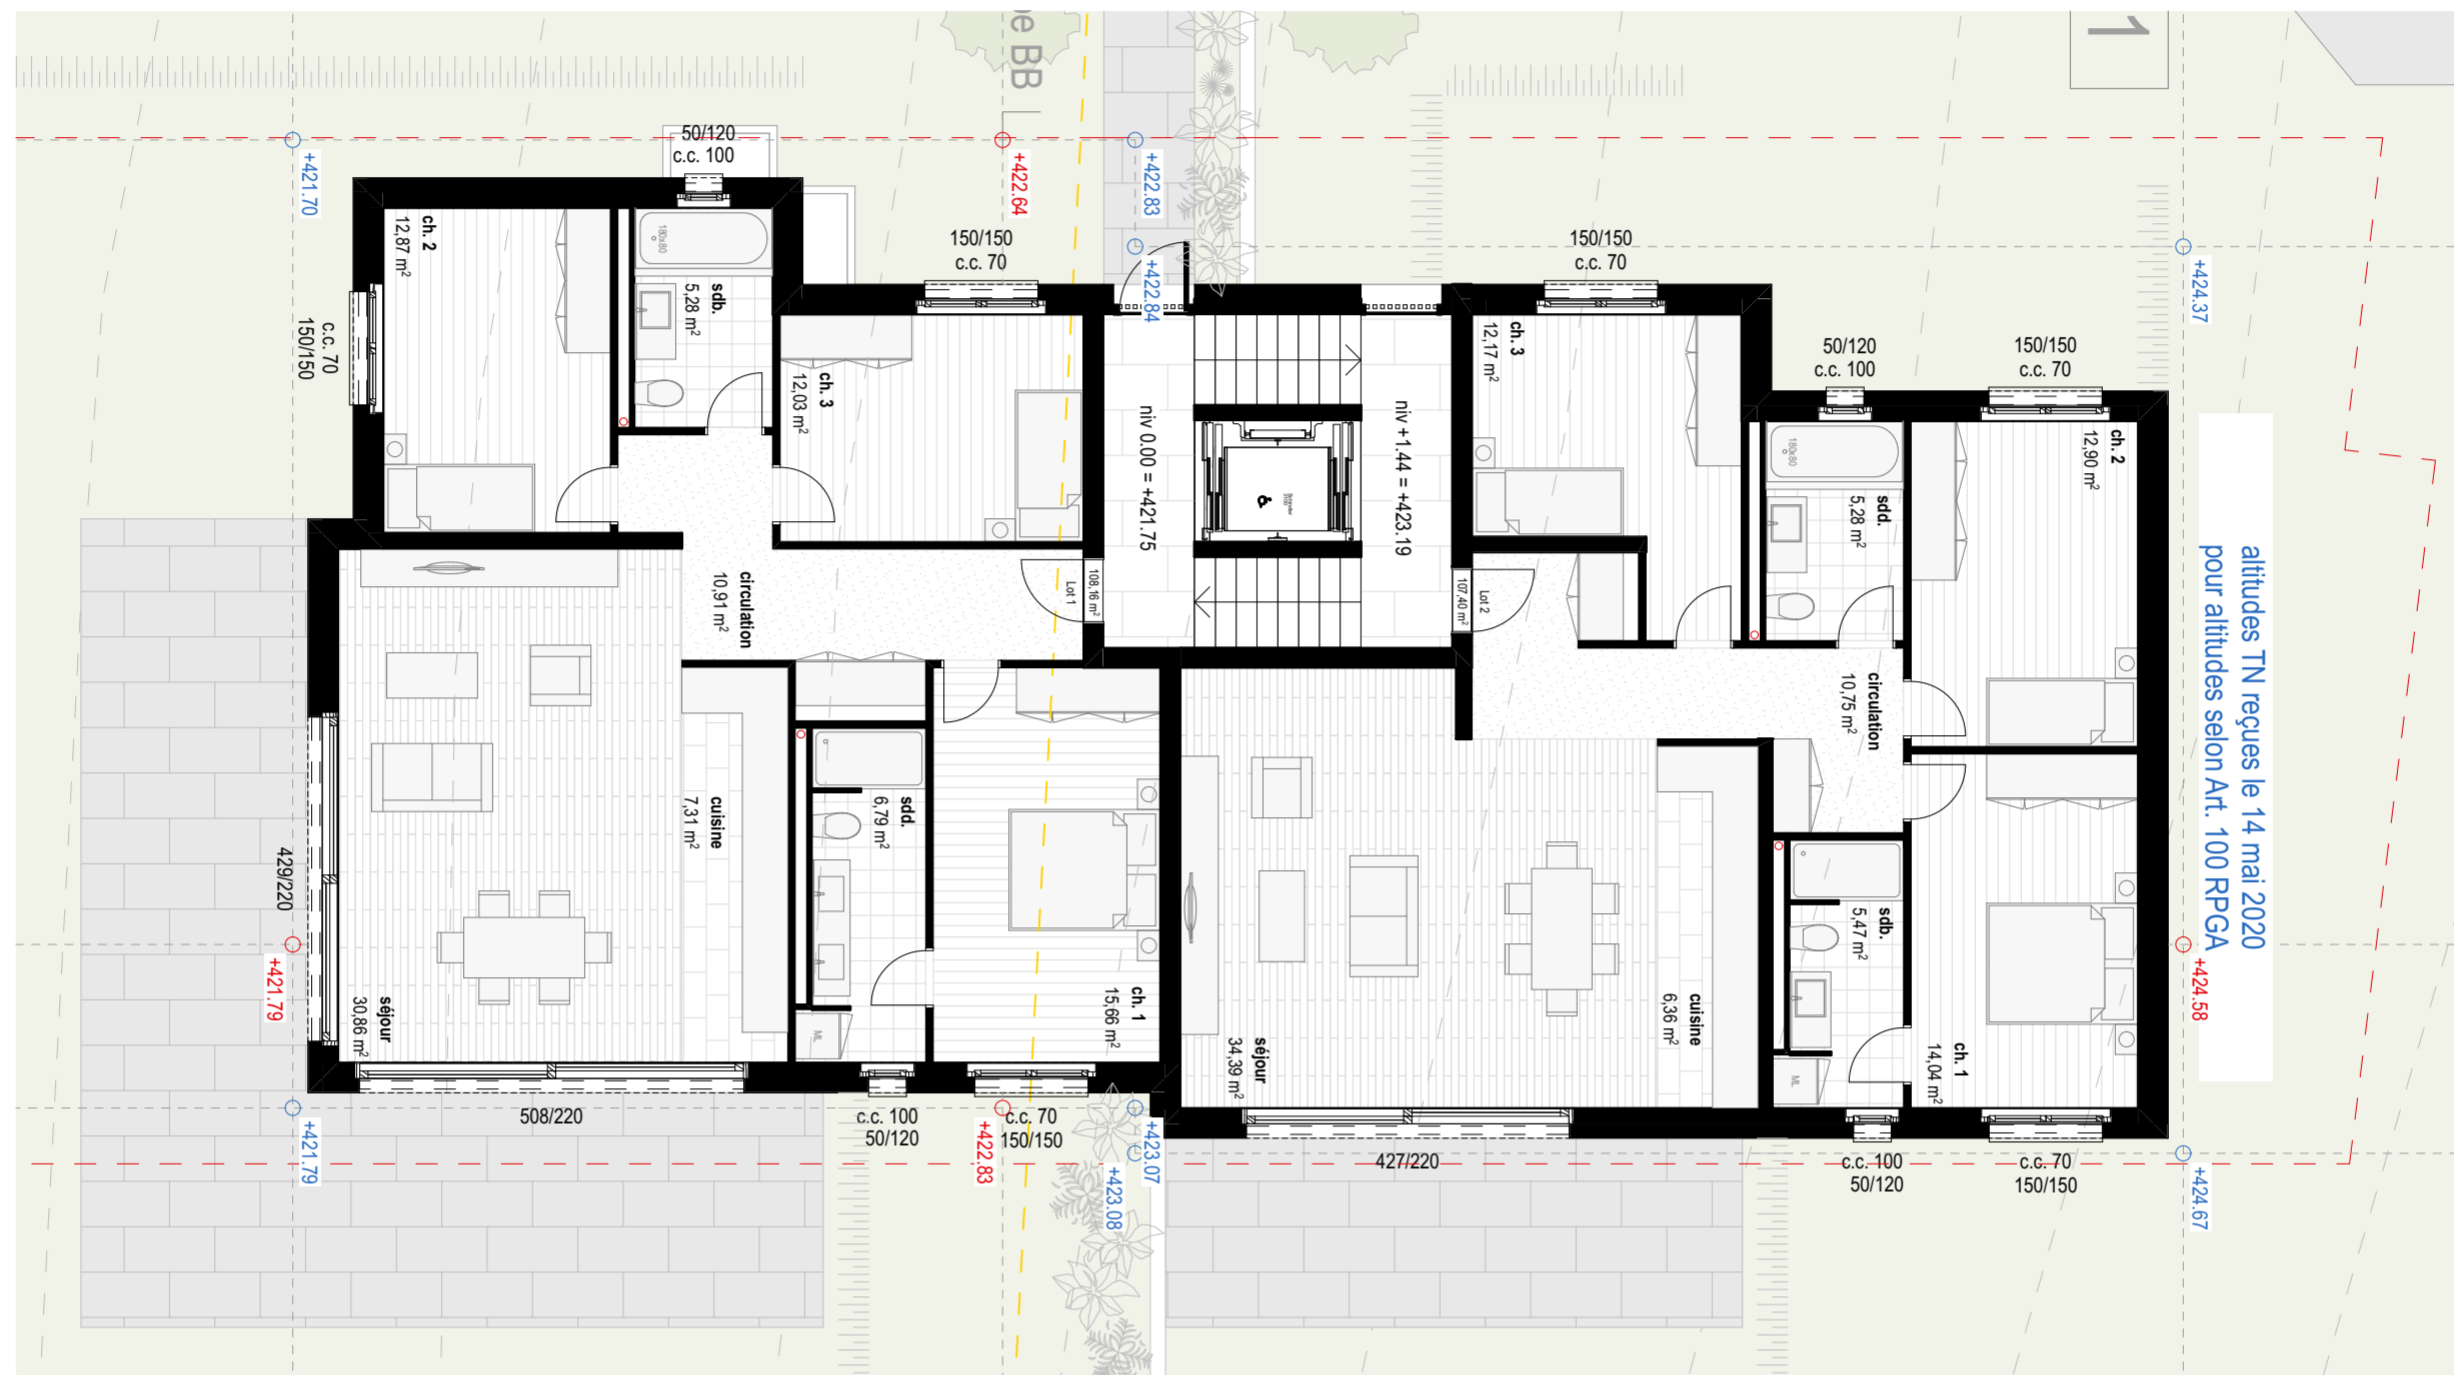

Étage type (vue sur bâtiment 1)

