

Commune d'Ecublens

Situation: Chemins du Croset et du Parc
 Echelle: 1:500
 Mensuration: numérique

Coord. moyenne: © 2'532'950 / 1'154'300
 Altitude de référence: 404.59 m sur PFP3 n°880
 Dossier technique: 215132.040 MV

Propriétaire: Ecublens la Commune

Parcelle n°:	1237	Bâtiment scolaire n°1339a	783 m ²
		Bâtiment scolaire n°1339b	950 m ²
		Bâtiment public n°1460	273 m ²
		Bâtiment n°1339c (souterrain) de 1465 m ²	-- m ²
		Bâtiment n°1339d (souterrain) de 190 m ²	-- m ²
		Bâtiment public n°1658	10 m ²
		Jardin	37'717 m ²
			39'733 m ²

Affectation: zone de construction d'utilité publique
 Limites des constructions aux DP: selon art. 36 de la loi sur les routes et approuvée le 24.12.1965
 Recensement architectural: bâtiments n°1339 note 0
 Degré de sensibilité au bruit: III
 Secteurs de protection des eaux: Au et ÜB

Plan dressé pour enquête:

Centre sportif du Croset : Démolition des anciens vestiaires et buvette et construction des nouveaux vestiaires, d'une nouvelle buvette et de 18 places de parking

La réalisation du projet implique une mise à jour du plan RF

Au nom de la Municipalité


Le Vice-Syndic
 Jean Cavalli

Le Secrétaire adjoint
 Nicolas Croce

VERSION FINALE

Epalinges, le 20 juillet 2020
 Le géomètre breveté


m:\ecublens\lg\215132 - commune\040 - enquête buvette\03_traitement\enquête_bbhn_200720.dwg

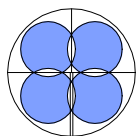

BBHN SA
 Ingénieurs EPF-HES
 Géomètres brevetés

GÉOMATIQUE · GÉNIE CIVIL · AMÉNAGEMENT DU TERRITOIRE
 MORGES Avenue de Lonay 17 · 1110 Morges · T. 021 811 40 40
 EPALINGES Rte de la Croix-Blanche 42 · CP 47 · 1066 Epalinges · T. 021 623 13 13

membre
sia

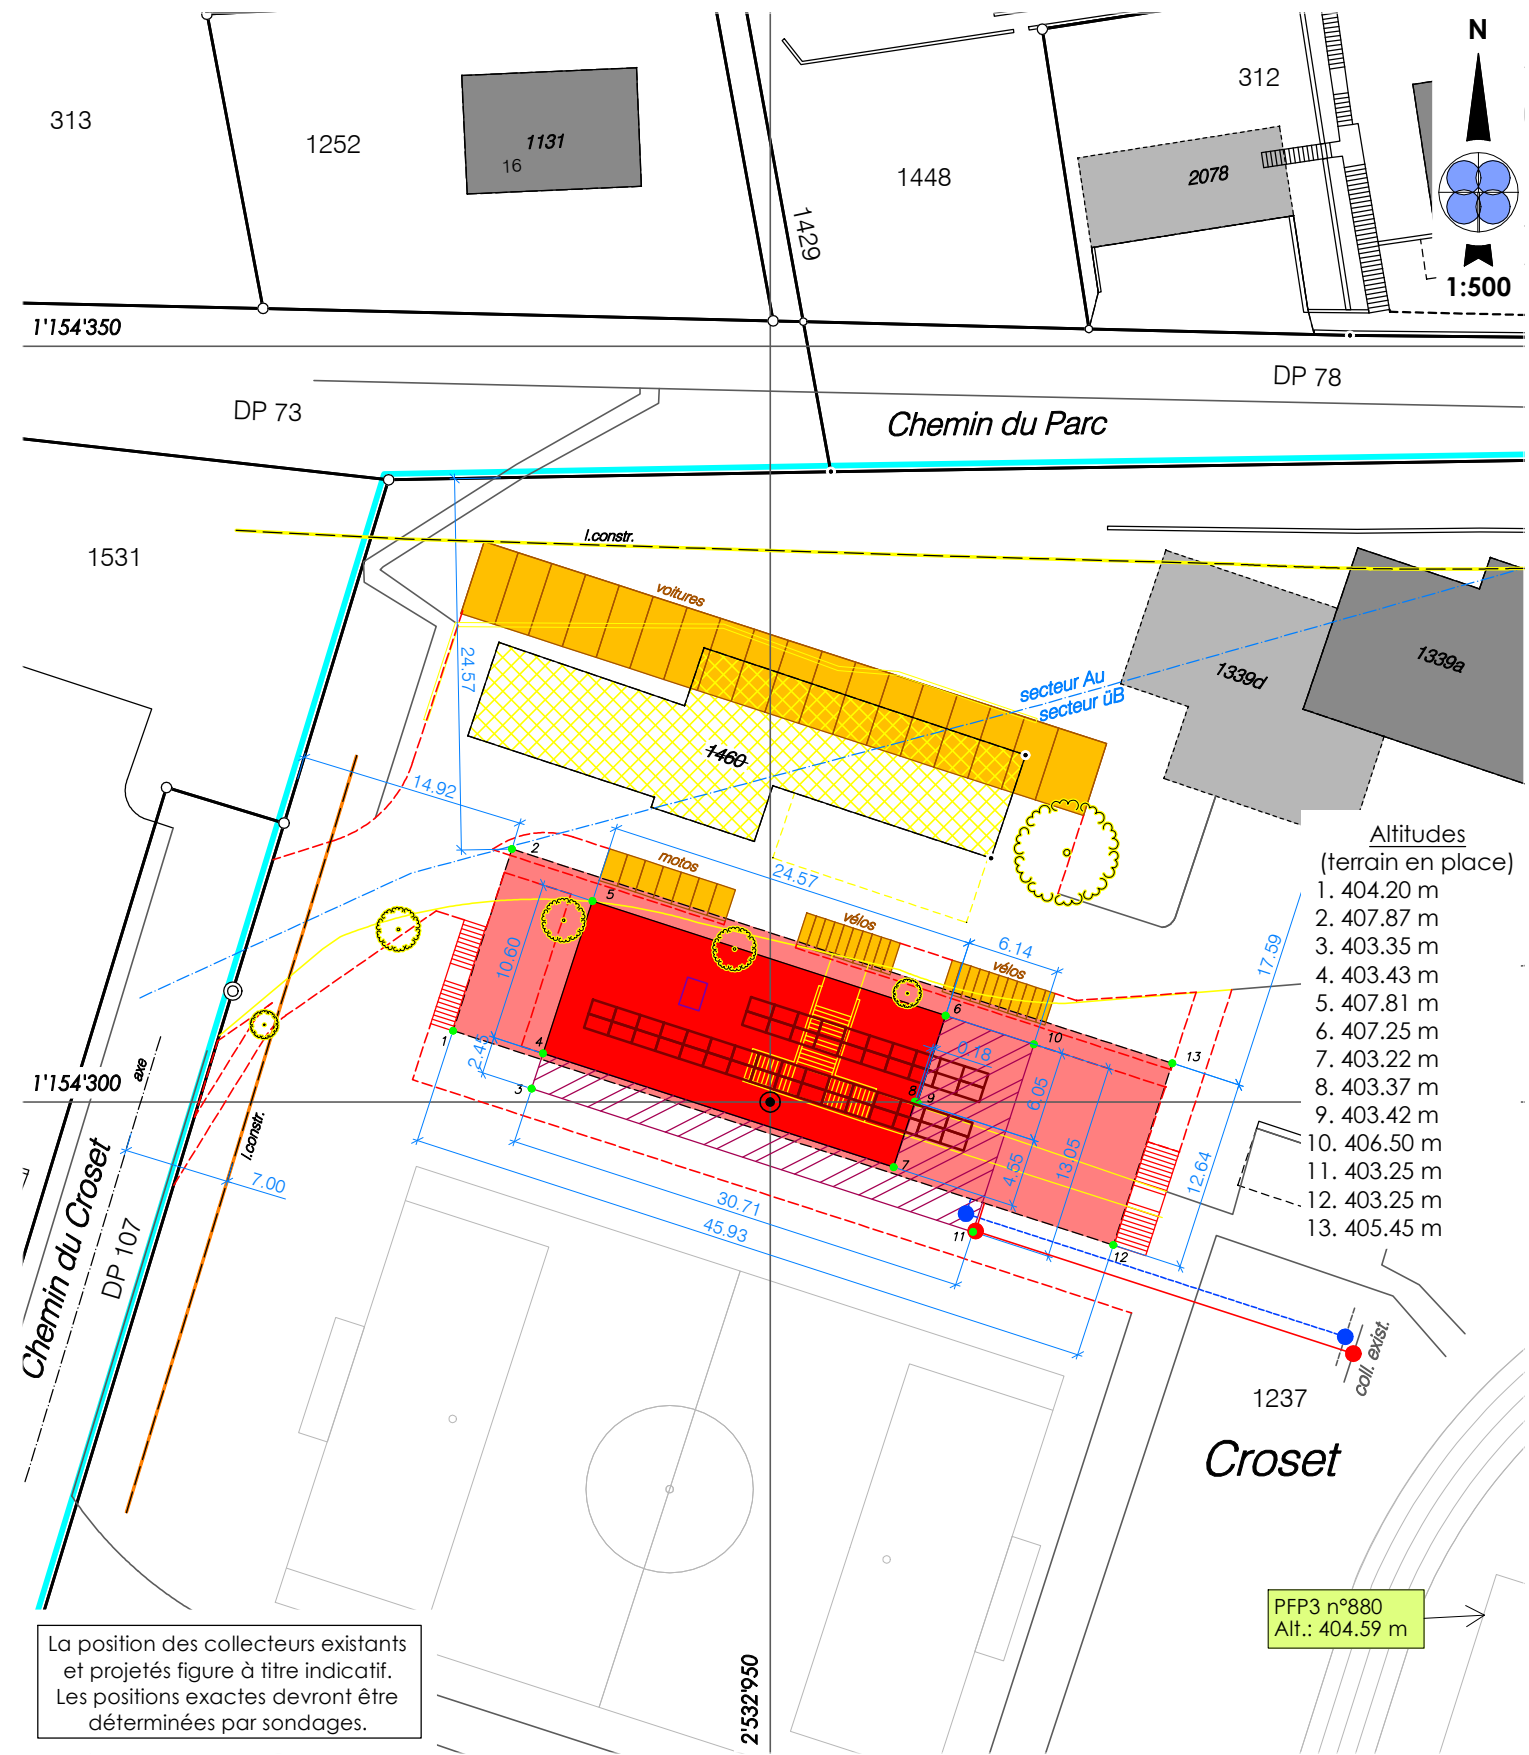

La position des collecteurs existants et projetés figure à titre indicatif. Les positions exactes devront être déterminées par sondages.

Servitudes existantes

2009/3584 (C) Usage de local (ID.2010/64)
 2015/5501 (C) Passage public à pied et à vélo (2016/749)

Propriétaire voisin proche

1531 PPE Ecublens 5635/1532 à 1547

Légende

- Buvette
- Vestiaires (rez de jardin)
- Balcon/terrace couverte
- Accès
- Place de parc
- EC } selon plan de l'architecte
- EU }
- Bâtiments existants
- Panneaux solaires
- Élément technique en toiture
- Escalier
- A démolir
- Arbre à abattre
- Éléments existants non-cadastrés

GEODONNEES DU 09.07.2020 © ETAT DE VAUD
 Pour les cotes de détail, voir le plan de l'architecte