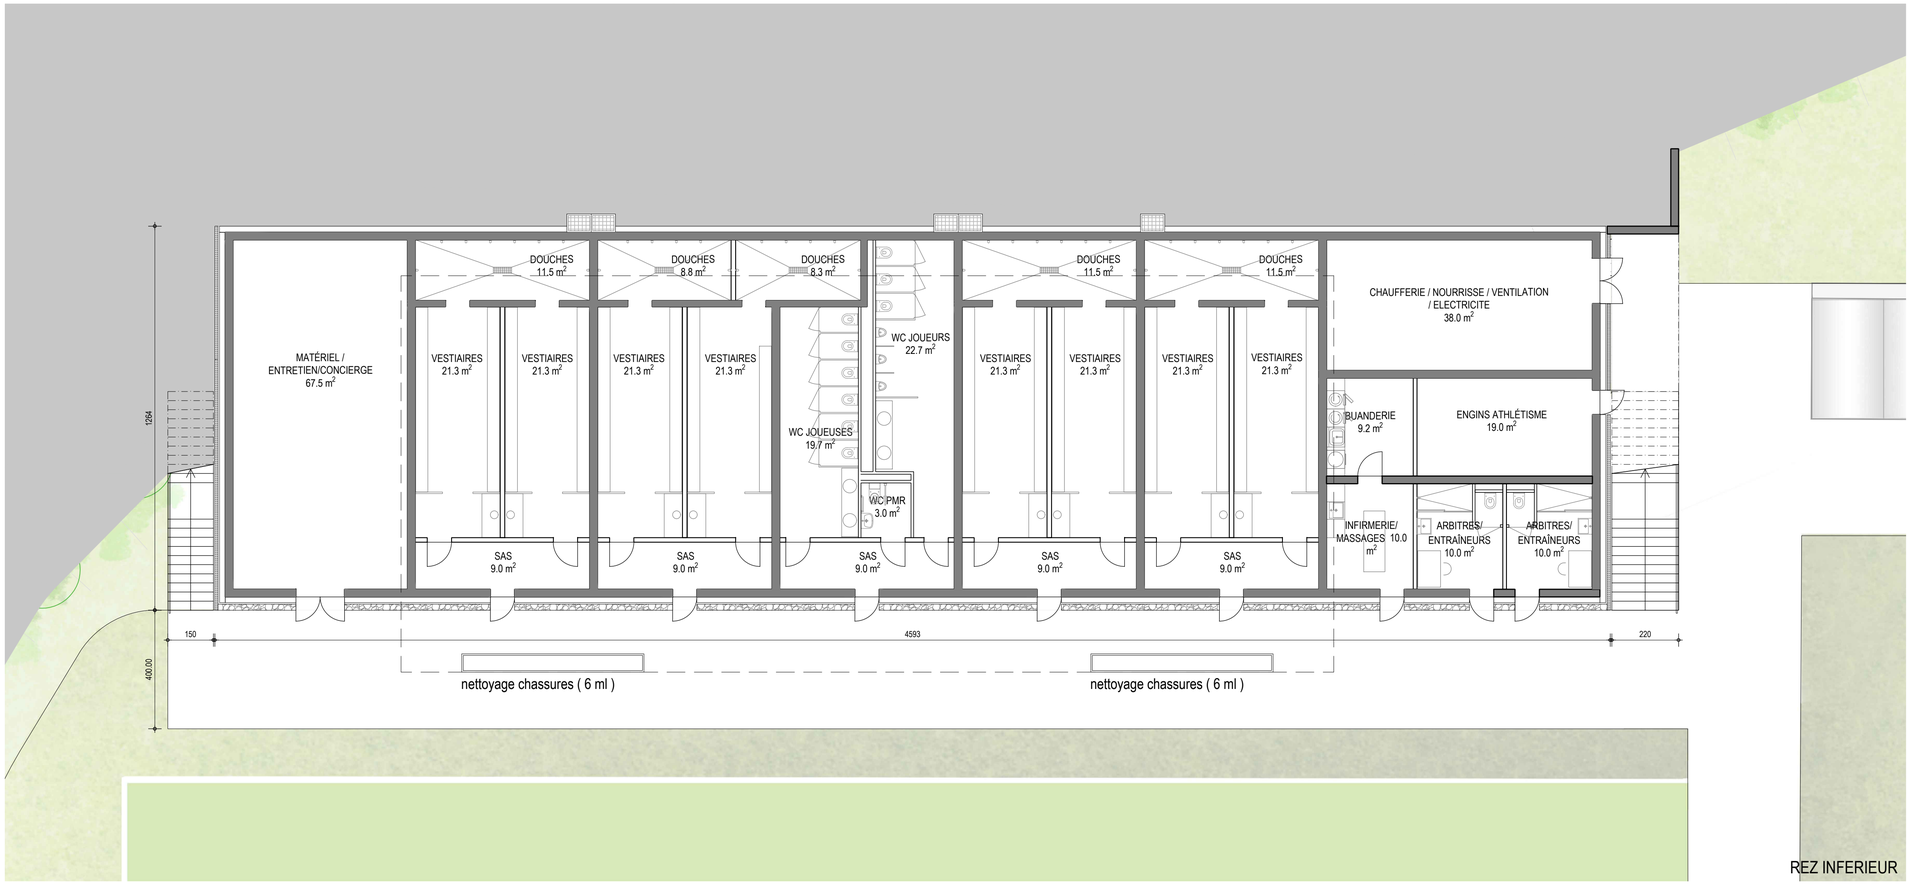

REZ INFERIEUR

Vue 3D depuis la piste d'athlétisme

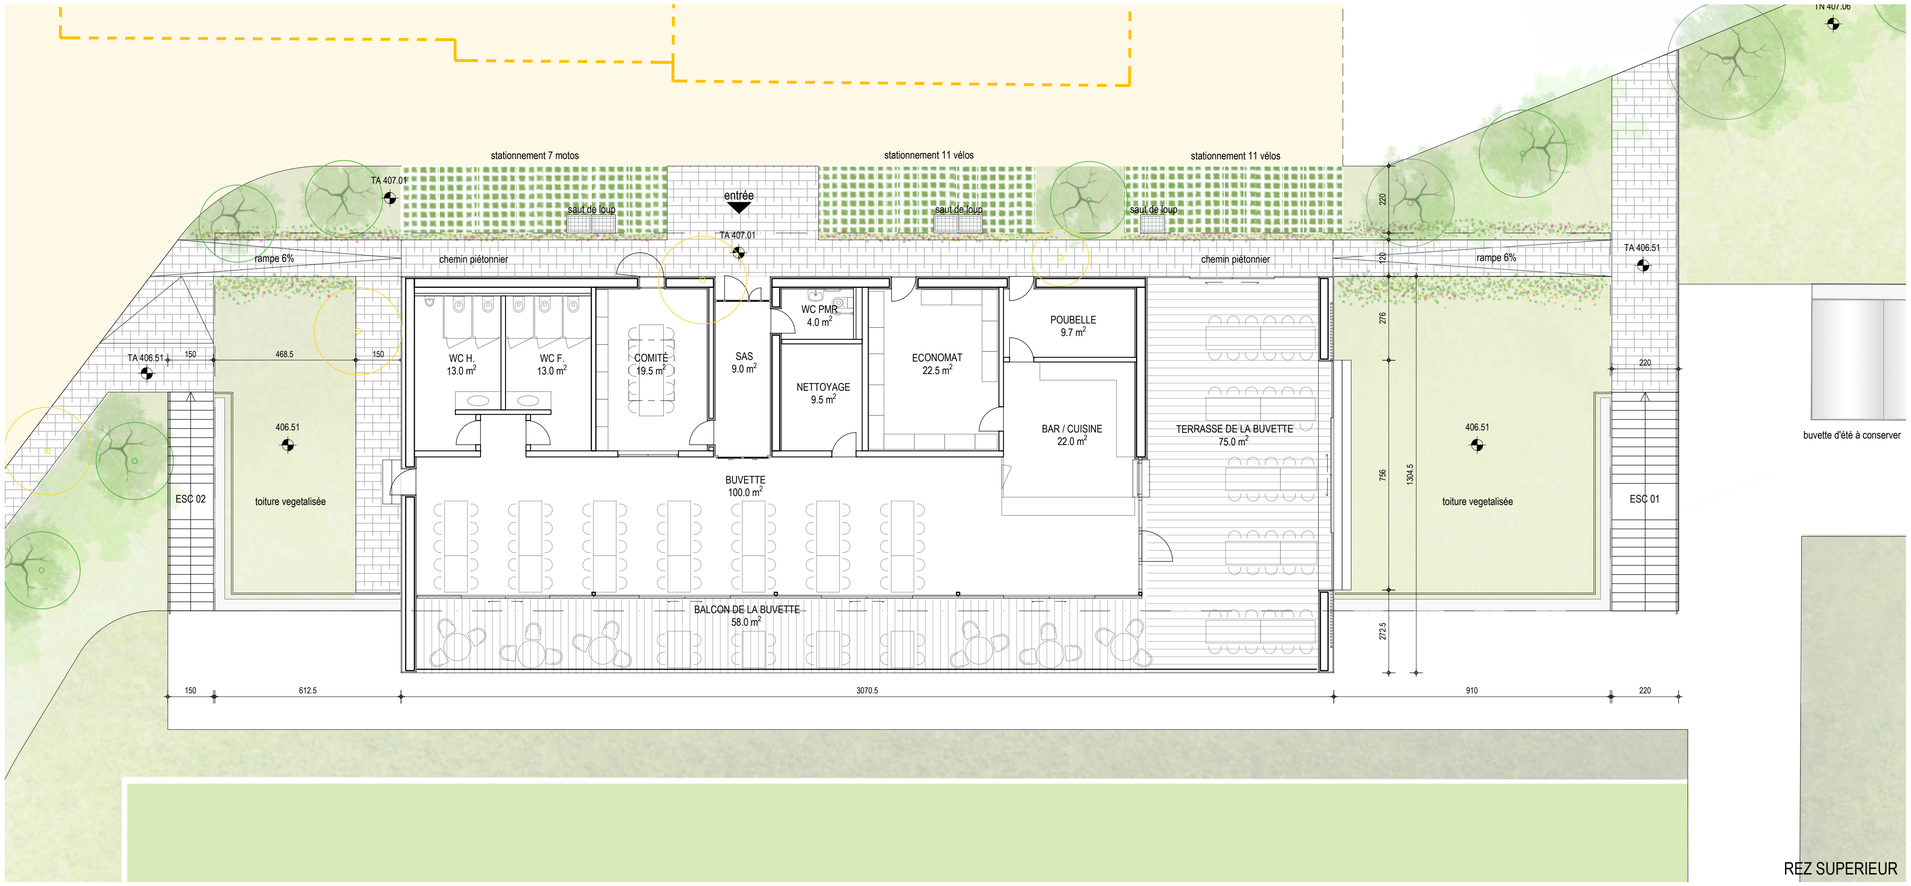

buvette d'été à conserver

REZ SUPERIEUR

Centre sportif du Croset:
démolition des anciens vestiaires et buvette et construction des nouveaux vestiaires, d'une nouvelle buvette et de 18 places de parking.

COMMUNE D'ECUBLENS

MAITRE DE L'OUVRAGE:

ECUBLENS ville et campagne

Commune d'Ecublens I Chemin de la Colline 5 I Case postale 133 I 1024 Ecublens VD
Tél. +41 21 695 33 00 I www.ecublens.ch

ARCHITECTES

ARCHITRAM

ARCHITRAM architecture et urbanisme sa
Avenue de la Piscine 26 - Case postale 649 - 1020 Renens -
T +41 21 631 39 35 - info@architram.ch - www.architram.ch

AR

DESSIN	xx	DATE	20.07.2020
VERIFIE	xx	FORMAT	841 x 594
FICHIER CTB			arc-100.ctb
FICHIER DWG			AR_1066_EN_A_PL_CP_EL_200_100.DWG
FICHIER PDF			

MANDATAIRE	AFFAIRE	PHASE	PROJECTION	ETAGE	BATIMENT	ECHELLE 1:	NUMERO	EDITION
AR	1066	EN	PL	-	-	100	003	-

REZ INFERIEUR ET REZ SUPERIEUR

DEMANDE D'AUTORISATION DE CONSTRUIRE

Le Proprietaire et le Maître de l'ouvrage:

COMMUNE D' ECUBLENS
Chemin de la Colline 5 I Case postale 133 I 1024 Ecublens VD
Tél. +41 21 695 33 00 I www.ecublens.ch

Au nom de la Municipalité:

Le Vice-Syndic
M. Jean Cavalli

Le Secrétaire adjoint
M. Nicolas Croce

L'Architecte:
ARCHITRAM Architecture et Urbanisme SA:
M. Dominik Buxtorf

LEGENDE

- LIMITE DE LA PARCELLE 1237
- LIMITE ZONE DE VERDURE - ZONE D'UTILITE PUBLIC
- BATIMENT A DEMOLIR
- BATIMENT A CONSERVER
- ARBRES A CONSERVER
- ARBRES A ABATTRE
- NOUVEAUX ARBRES

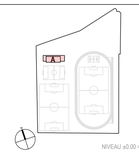

NIVEAU ±0.00 = 407.01