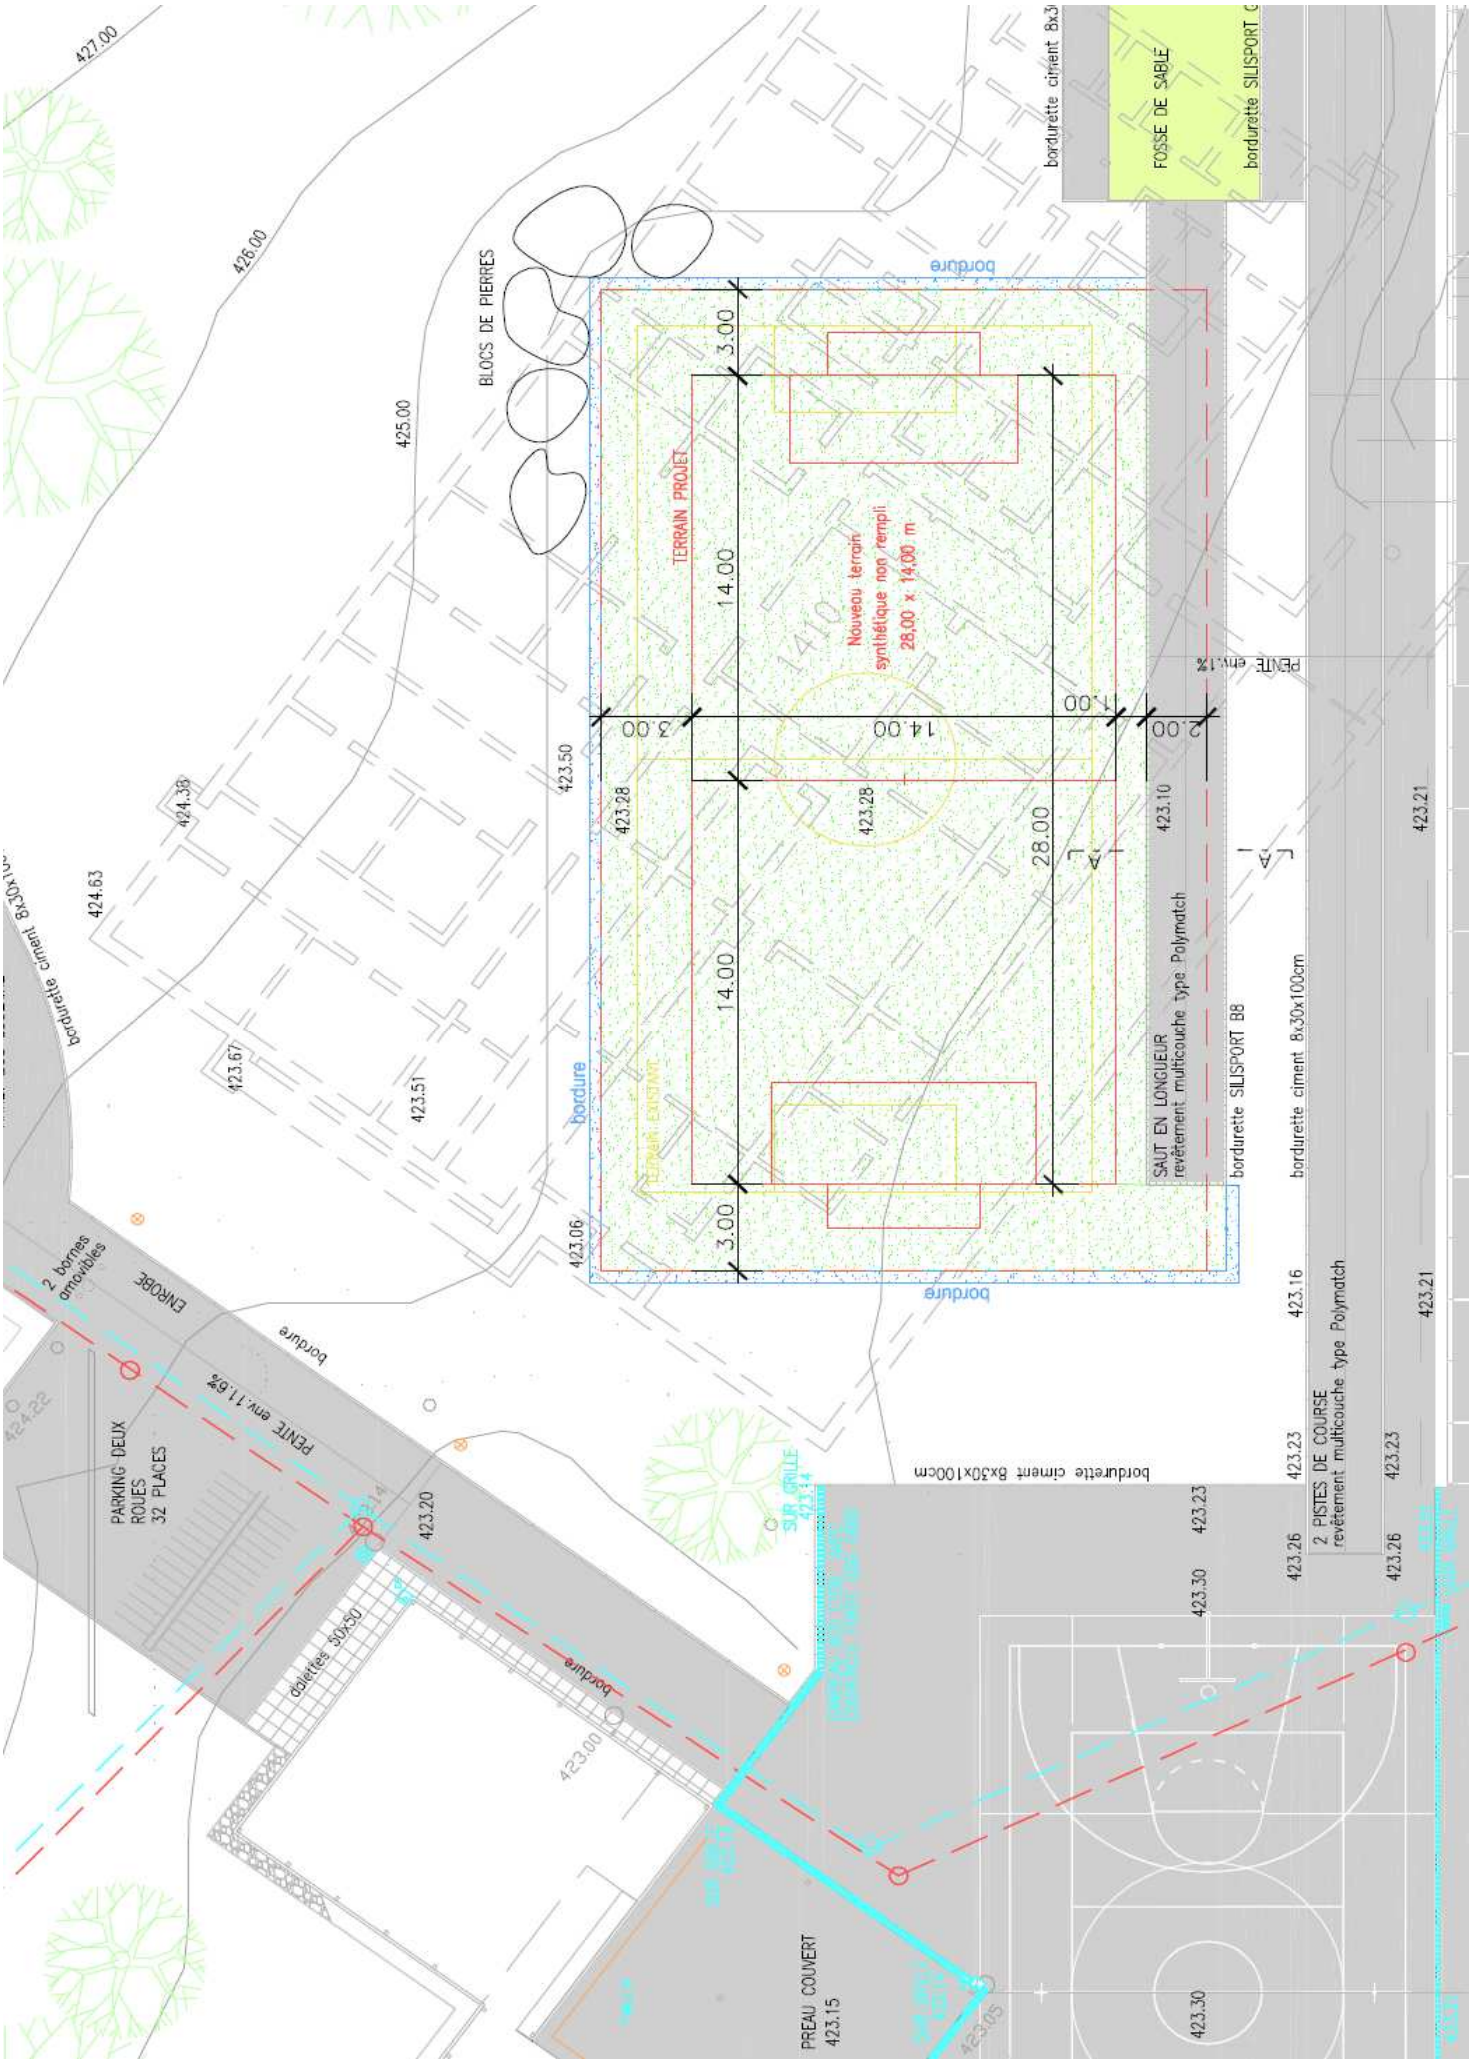Annexe 1 : plan de situation