


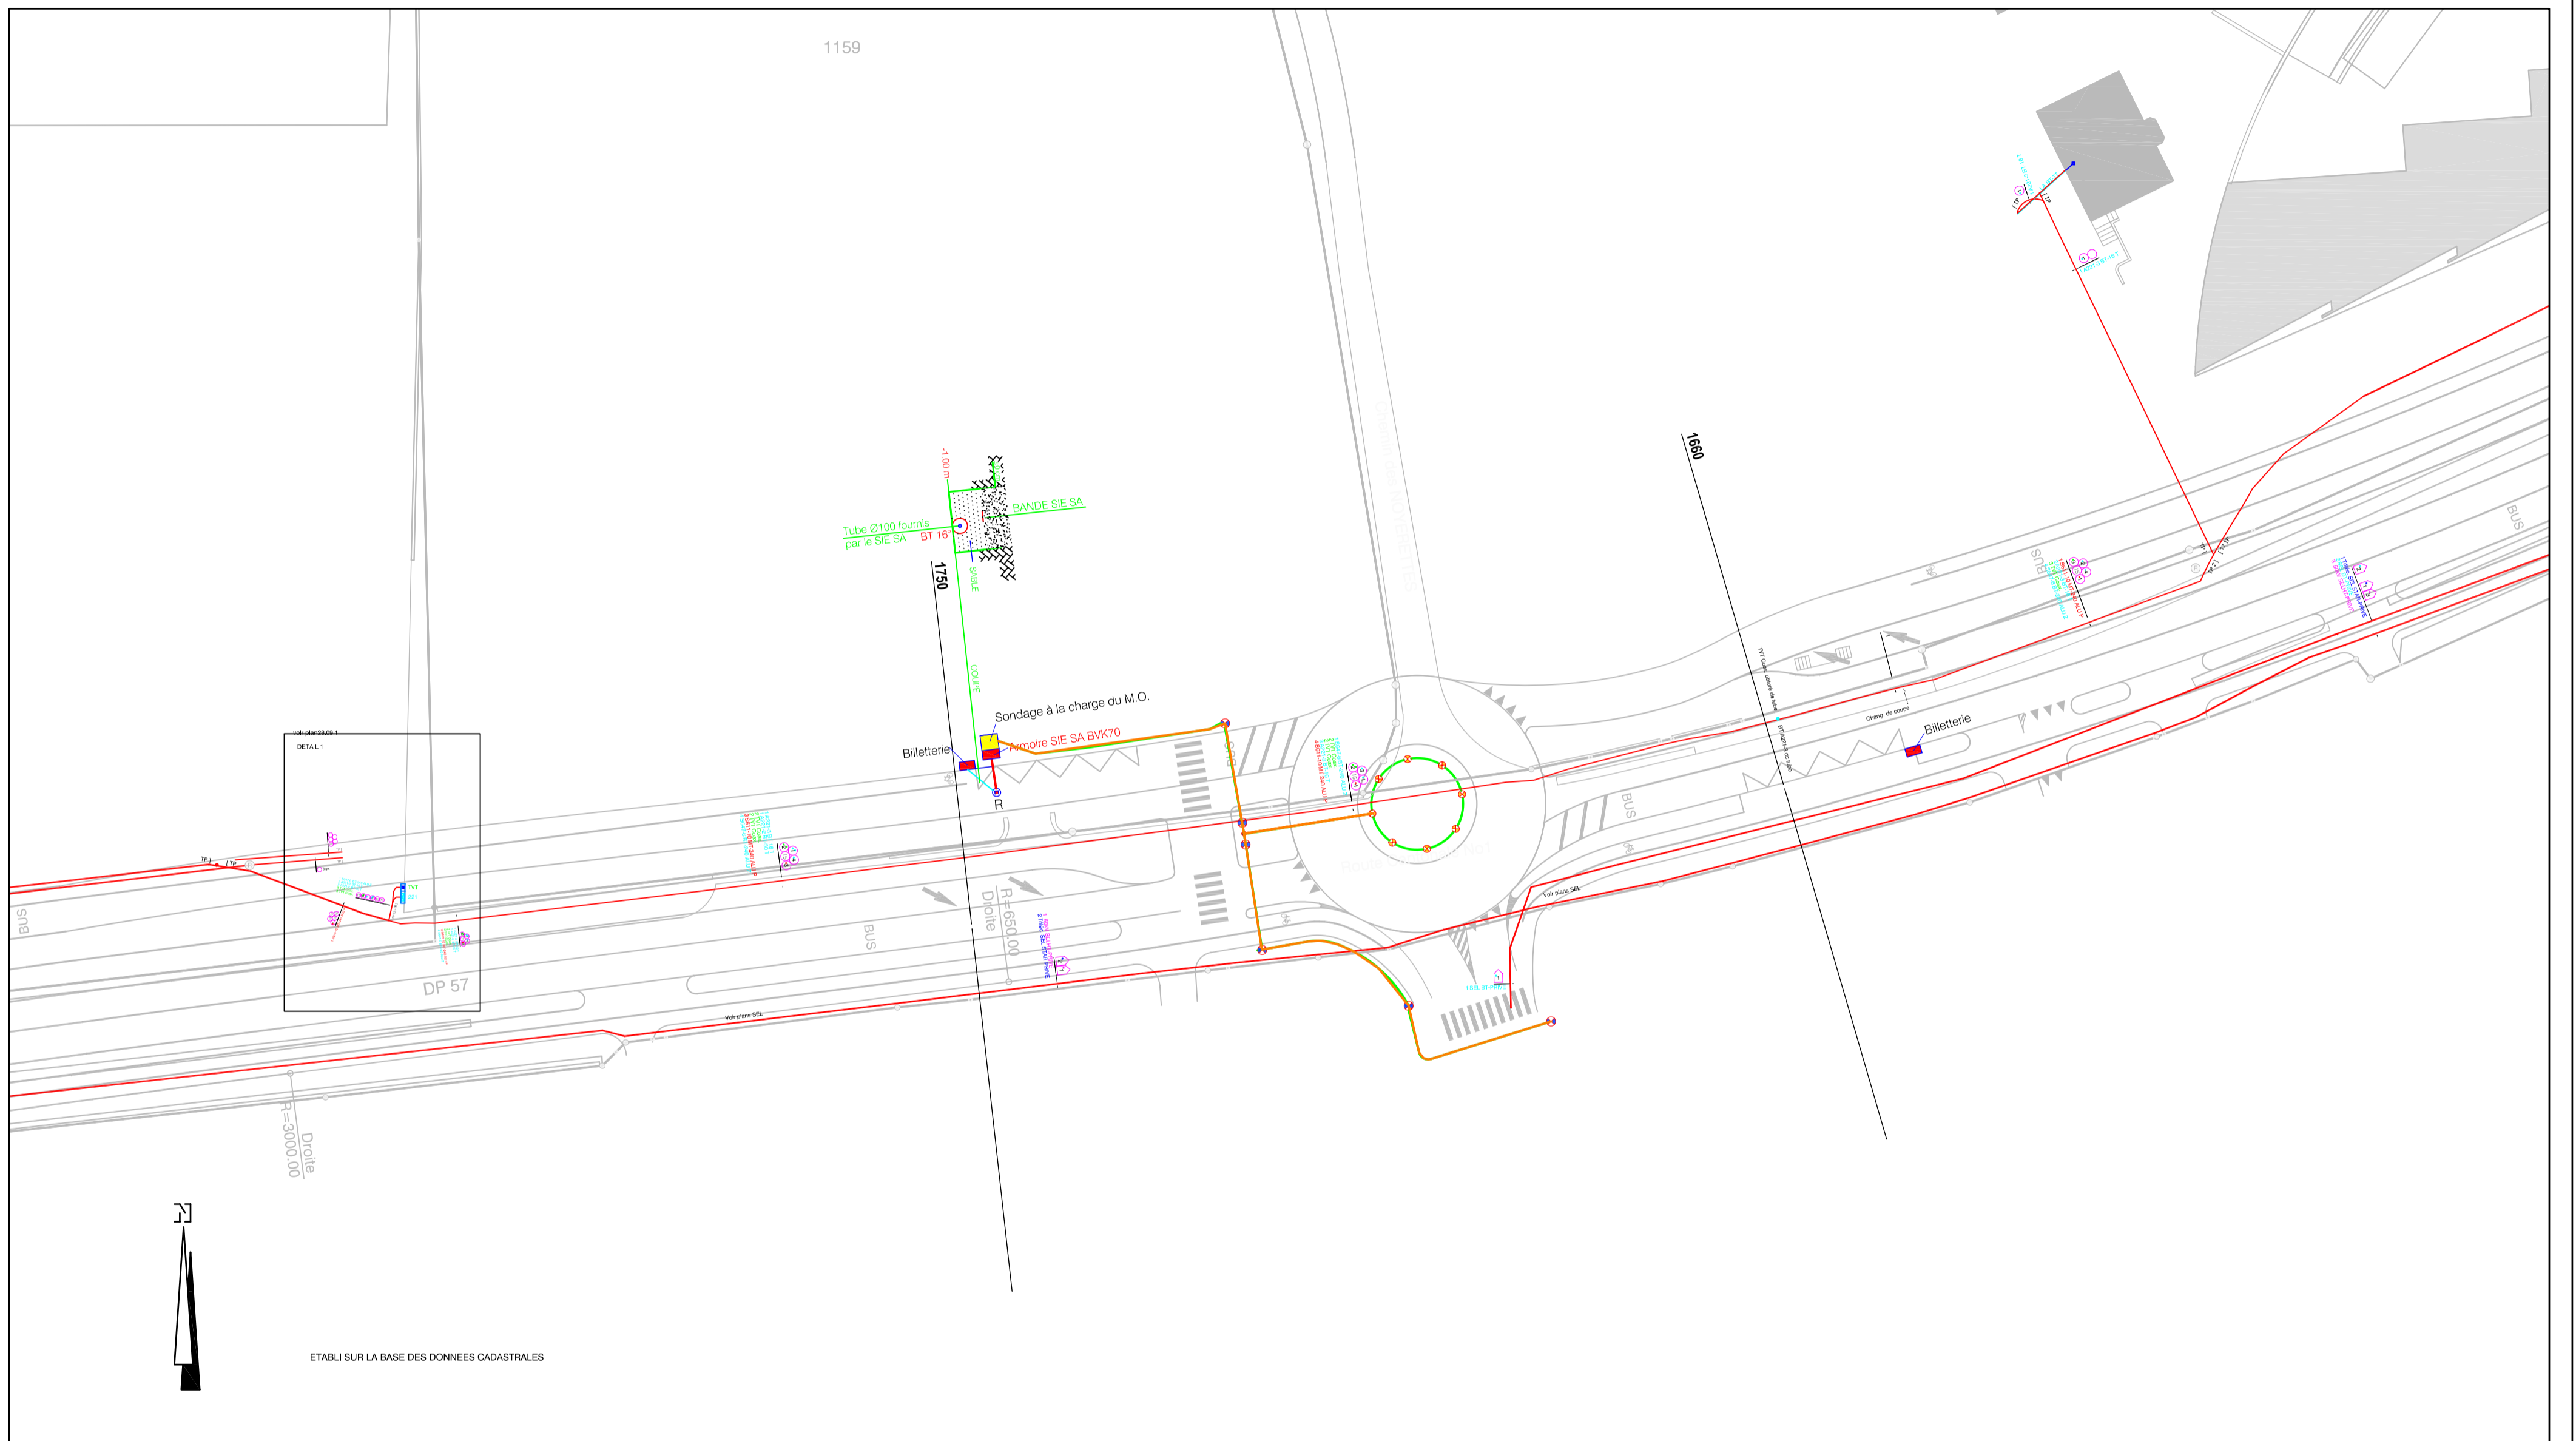


1159



ETABLI SUR LA BASE DES DONNEES CADASTRALES

Echelle	Dimension	Dessiné	AM	Modifications	AM	N° Dossier
1:1000	A2	Date	29.09.2008	Date	08.07.2010	SEEP133xxx

COMMUNE D'ECUBLENS
RC1
Création du nouvel éclairage public selon concept RC1

-  Luminaires sur mat 6m hs
-  Luminaires LED encastrés de sol
-  Câble EP 3x 6/6



SIE SA, Service intercommunal de l'électricité
 Rue Neuve 5 CH-1020 Renens Tél. 021 631 51 11 Fax 021 634 77 47