Procédure d'approbation des plans

SBB CFF FFS

Canton: Vaud
Commune d'Eclépens

Ligne 150

Km 3.982 - 6.215

EA35 - Renens: Modification tête Ouest

Profil en long voie 53-63-73-93-400

Plan n°: **15.04**

N° du plan : 5667-33-03.4

Echelle: **1:500/1:50**

Format : 42 x 237cm

Date	Dessin	Contrôle
26.06.2006	Mm	Rbm

Auteurs du projet:

CFF
CFF SA
Infrastructure (IN)
Rue de la Gare de Triage 7
1020 Renens

ATB SA
Rue Industrielle 15, CP 80, 2740 Moutier
Tél 032 494 30 88 / Fax 032 494 30 90
moutier@atb.ch - www.atb.ch

Légende :

- Installations existantes
- Installations supprimées
- Installations nouvelles
- Installations provisoires

CFF Infrastructure
Ingénieurs en projets
Region Ouest

Chef de projet général

Frédéric Reisbert

ATB SA
Ingénieurs civils, Mouter

Auteur du projet

Christian Simonin

Voie 400-93-73-63-53
Echelle : 1:500 / 1:50
Horizon = 408.00

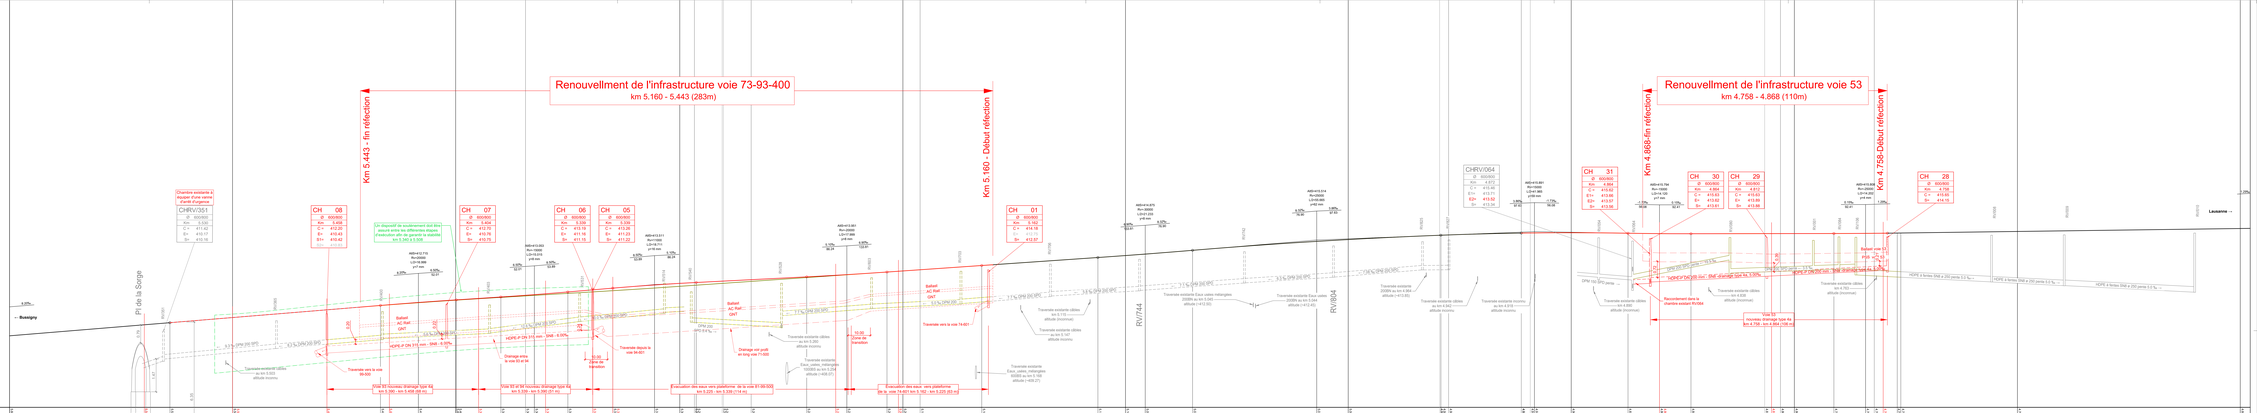
Renouvellment de l'infrastructure voie 73-93-400
km 5.160 - 5.443 (283m)
Renouvellment de l'infrastructure voie 53
km 4.758 - 4.868 (110m)
Km 5.443 - fin réfection
Km 5.160 - Début réfection
Km 4.868-fin réfection
Km 4.758-Début réfection
Pl de la Sorge
Chambre existante à moyen d'une vanne d'arrêt d'urgence
CHRV/351
Ø 800/800
Km 5.408
C+ 412.20
E+ 410.43
S1+ 410.42
CH 08
Ø 800/800
Km 5.408
C+ 412.20
E+ 410.43
S1+ 410.42
CHRV/351
Ø 800/800
Km 5.408
C+ 411.42
S+ 410.17
S1+ 410.16
CH 07
Ø 800/800
Km 5.408
C+ 412.70
E+ 410.79
S+ 410.75
CH 06
Ø 800/800
Km 5.328
C+ 411.18
E+ 411.15
S+ 411.15
CH 05
Ø 800/800
Km 5.328
C+ 410.28
E+ 411.23
S+ 411.22
CH 01
Ø 800/800
Km 5.160
C+ 414.19
E+ 412.71
S+ 412.67
Ballast AC Rail GNT
Traversée existante Eau usées
Traversée existante Eau usées rehargées
