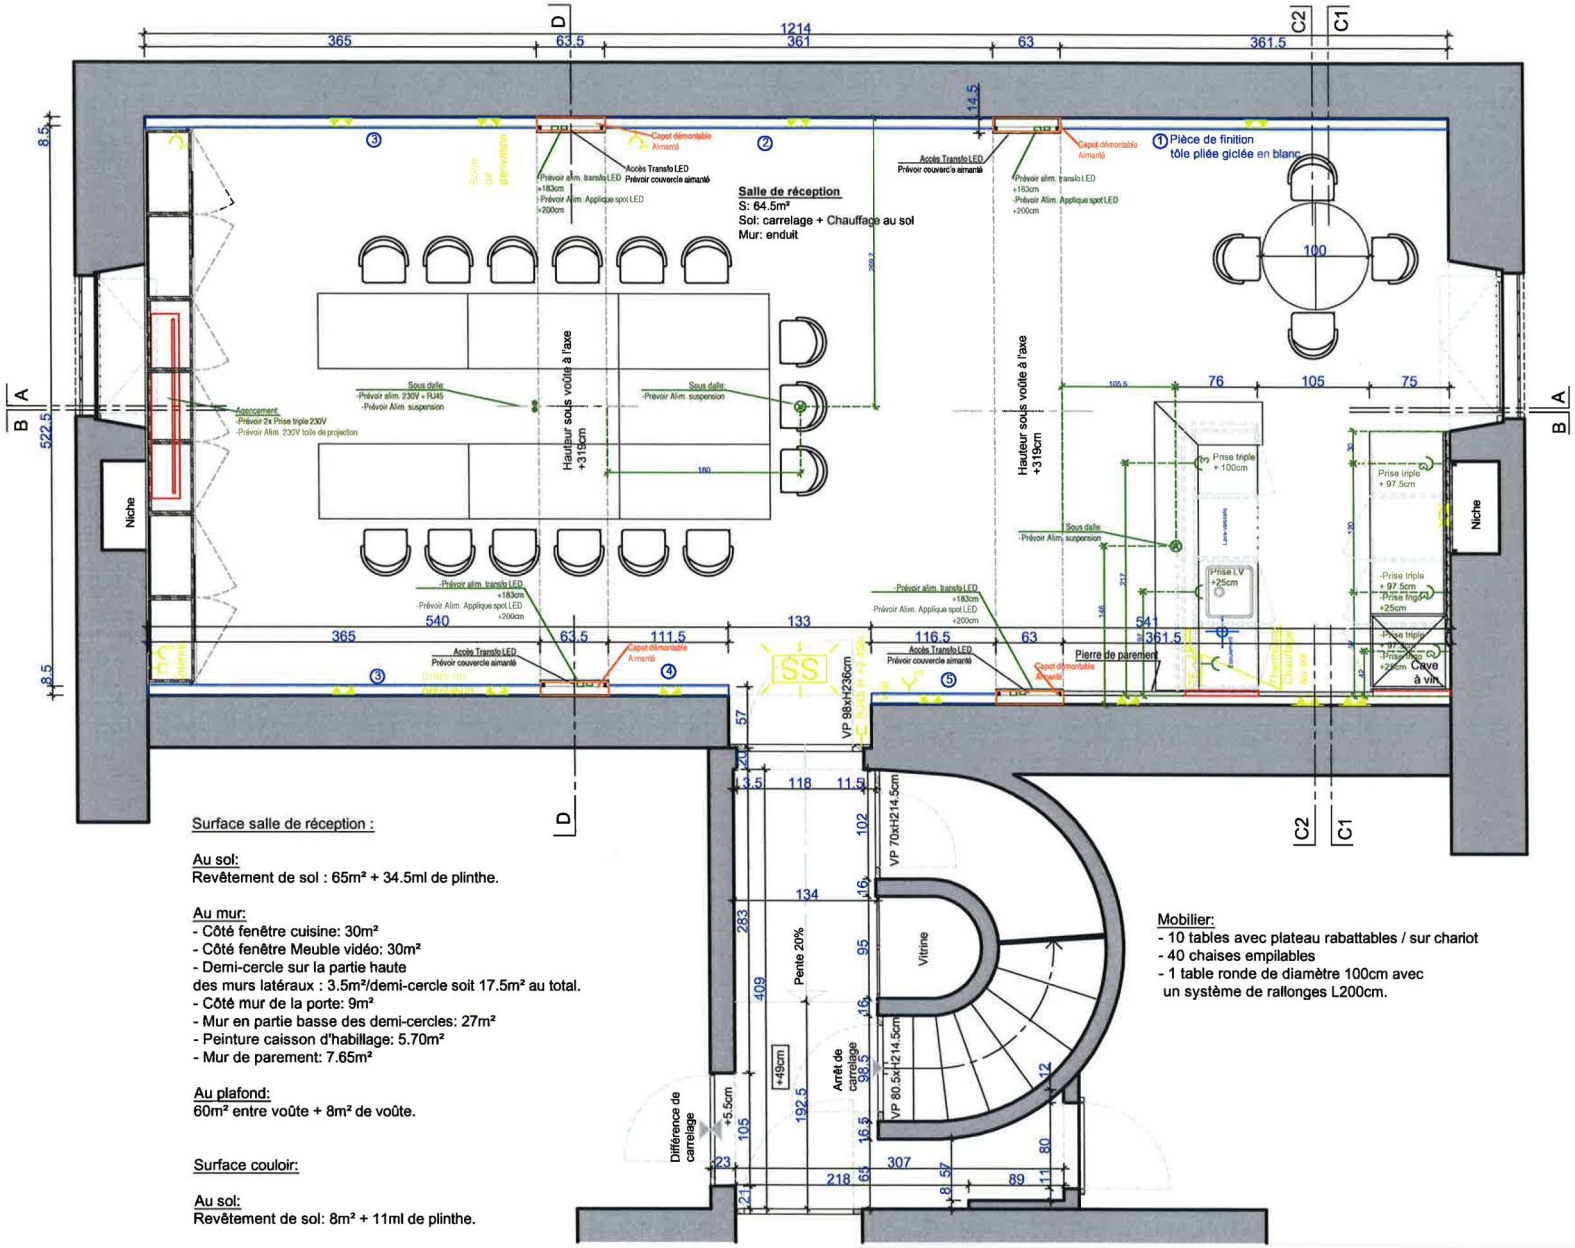

Surface salle de réception :

Au sol:
Revêtement de sol : 65m² + 34.5ml de plinthe.

Au mur:
- Côté fenêtre cuisine: 30m²
- Côté fenêtre Meuble vidéo: 30m²
- Demi-cercle sur la partie haute
des murs latéraux : 3.5m²/demi-cercle soit 17.5m² au total.
- Côté mur de la porte: 9m²
- Mur en partie basse des demi-cercles: 27m²
- Peinture caisson d'habillage: 5.70m²
- Mur de parement: 7.65m²

Au plafond:
60m² entre voûte + 8m² de voûte.

Surface couloir:

Au sol:
Revêtement de sol: 8m² + 11ml de plinthe.

Mobilier:
- 10 tables avec plateau rabattables / sur chariot
- 40 chaises empilables
- 1 table ronde de diamètre 100cm avec
un système de rallonges L200cm.

IMAGE 3D
ARCHITECTURE D'INTERIEUR & COMMERCIALE
Image 3D S.à.r.l
Z.I Larges Pièces B
CH - 1024 Ecublens
Tél :+41 21 803 50 68
Fax:+41 21 801 61 70
www.image3d.ch

Caveau Communal 16-48

Chemin de la colline 5 - Ecublens

Plan

Projet

1/50 LR

DATE DU PLAN 08.09.2016

MODIFICATIONS				
	01	20.09.2016	08	
	02	20.10.2016	09	
	03	14.11.2016	10	
	04	01.12.2016	11	
	05	14.12.2016	12	
	06		13	
	07		14	

L'entrepeneur est tenu de verifier les cotes
et les niveaux du plan et de signaler toute erreur à l'architecte.

© Ces plans sont propriété de l'architecte et ne peuvent être, ni reproduits, ni utilisés sans l'assentiment de l'architecte.