Plan cadastral

Commune d' Ecublens
Plans 14 et 15
Echelle 1 : 1000

Dossier technique : 116108.009 LGA-SP

Coordonnées nationales : 2'533'200 / 1'154'000

Affectation : P.Q. " En Mapraz "

Plan de fractionnement relatif aux travaux d'équipement liés à la viabilisation du plan de quartier "En Mapraz"

Légende :

- Périmètre du plan de quartier
- Périmètre d'évolution des constructions
- Limite de propriété projetée
- Passage public à pied et à vélo
- Passage public à pied
- Passage public à pied (Tracés approximatifs)
- Cession au Domaine public (Aménagement futur de la Route du Bois et du Chemin de Crochy)

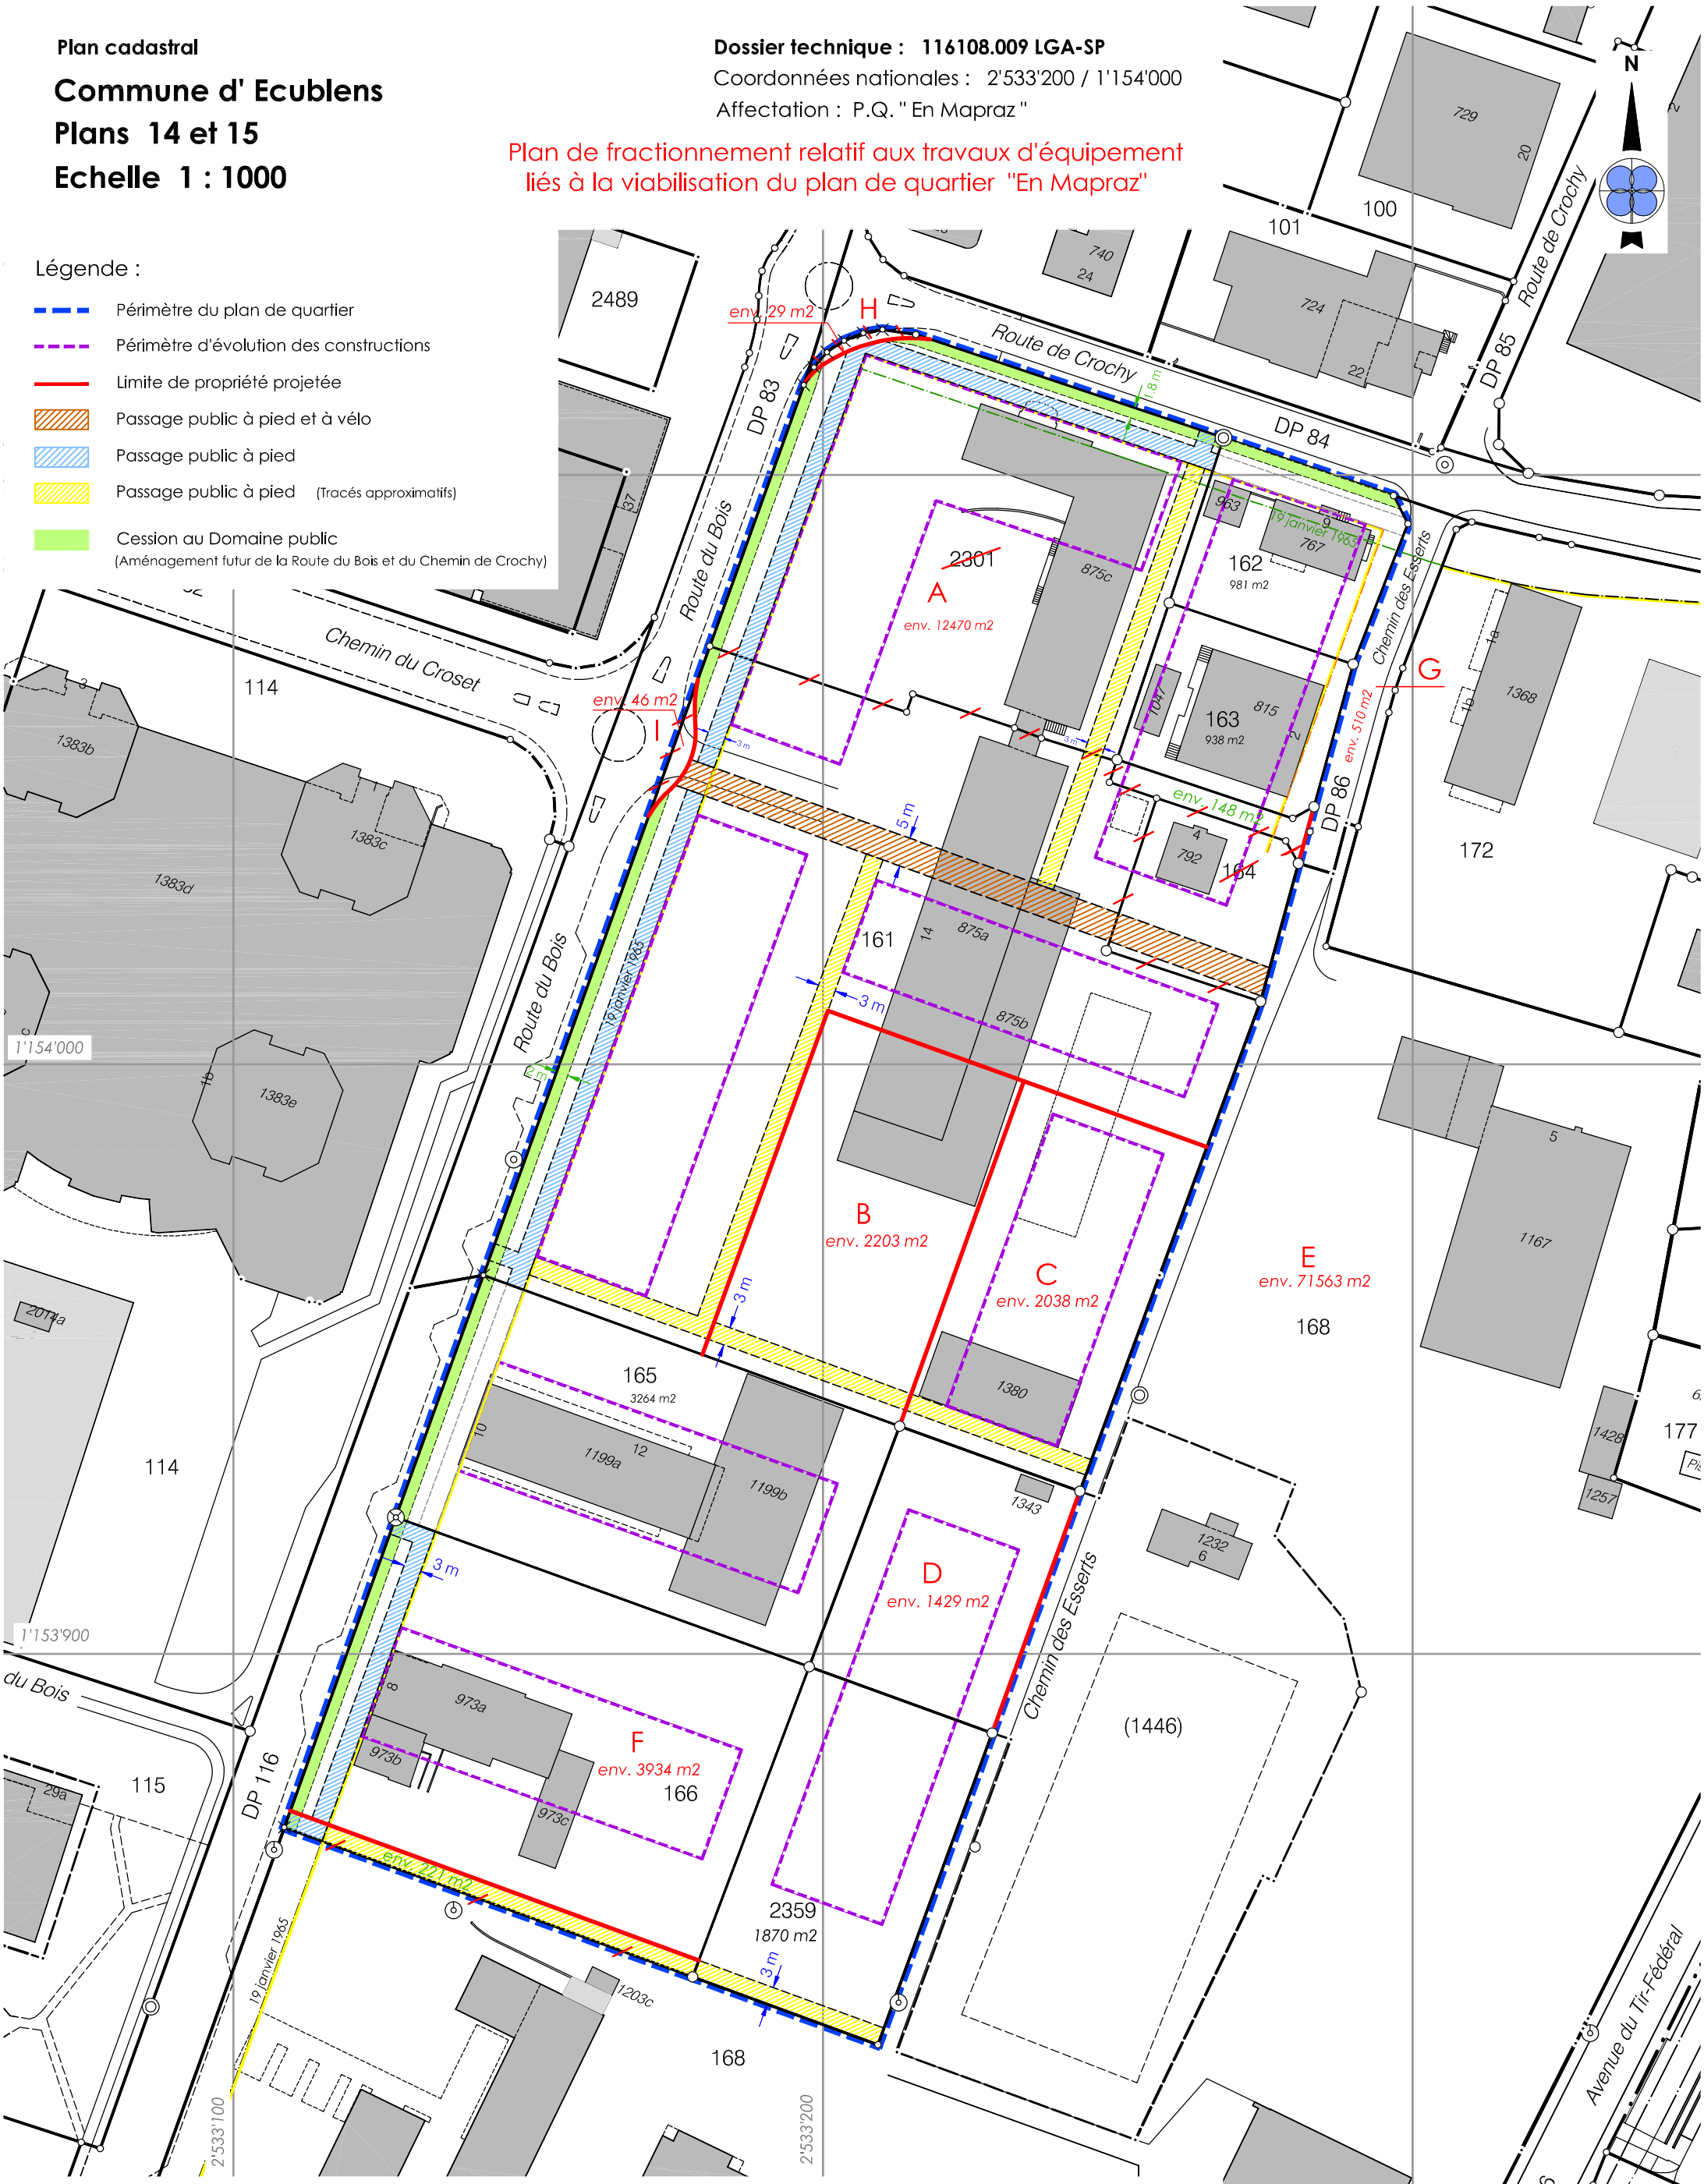

m:\ecublens\tg\pq en mapraz\116108\009-situation\projet 1000 mn95.dwg

Morges, le 10 juin 2020

Mensuration numérique

Le géomètre breveté :

GEODONNEE © ETAT DE VAUD

BBHN SA
Ingénieurs EPF-HES
Géomètres brevetés

GÉOMATIQUE • GÉNIE CIVIL • AMÉNAGEMENT DU TERRITOIRE

MORGES Avenue de Lonay 17 • 1110 Morges • T. 021 811 40 40
EPALINGES Rte de la Croix-Blanche 42 • CP 47 • 1066 Epalinges • T. 021 623 13 13

membre sia
Certified System SWISSTS ISO 9001 - ISO 14001
ORDRE VAUDOIS DES GEOMETRES