




Légende

- Généralités**
- Périmètre
- Tracés**
- Existant
 - Démolition
 - Projet
- Altimétrie**
- ⊕ 100.00 Altitude existante
 - ⊗ 100.00 Altitude projet
 - Courbe de niveau 100 cm
- Revêtements**
- Revêtement stabilisé
 - Revêtement sol souple
 - Revêtement bois
- Surfaces vertes**
- Prairie
 - Massif arbustif
 - Arbre existant
 - Arbre projet

COMMUNE D'ECUBLENS

CHEMIN DE MOBILITÉ DOUCE
AMENAGEMENTS EXTERIEURS

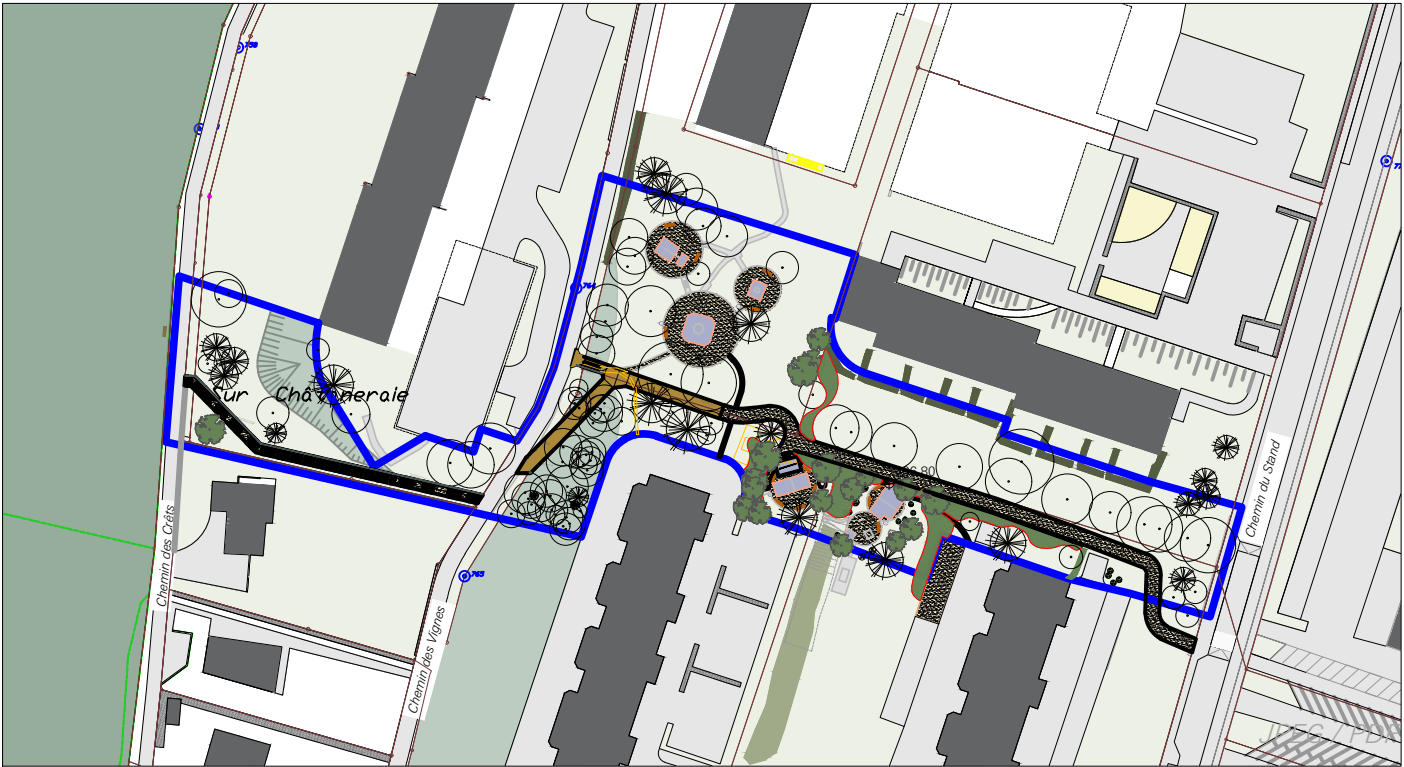

MAÎTRE DE L'OUVRAGE	Ch. des Esserts 5 CP 133 1024 Ecublens	021 695 60 80	urbanisme@ecublens.ch
SERVICE DE L'URBANISME			
ARCHITECTE PAYSAGISTE	Chemin Renou 2 - 1005 Lausanne	021 321 28 70	info@husler-associés.ch
HÜSLER & ASSOCIÉS SA			

PLAN D'ENSEMBLE
MISE À L'ENQUÊTE


19012 P GEN P500 01 A

ÉCHELLE: 1/500	DATE: 02.11.2022	FORMAT: 29.7 x 78 cm	DESSIN: FA
----------------	------------------	----------------------	------------


L:\Travail\Contrats\19012 Ecublens, MD Stand Crêts\5 Plans Documents\1 Husler\32 Projet\DWG\19012 P 04_3.dwg

A	Ajustements demandes parcelles 2323, 247, 217	07.12.22	FA	F	...	...	...
B	...	...	...	G	...	...	...
C	...	...	...	H	...	...	...
D	...	...	...	I	...	...	...
E	...	...	...	J	...	...	...


Coupe A1-A1' - 1/50

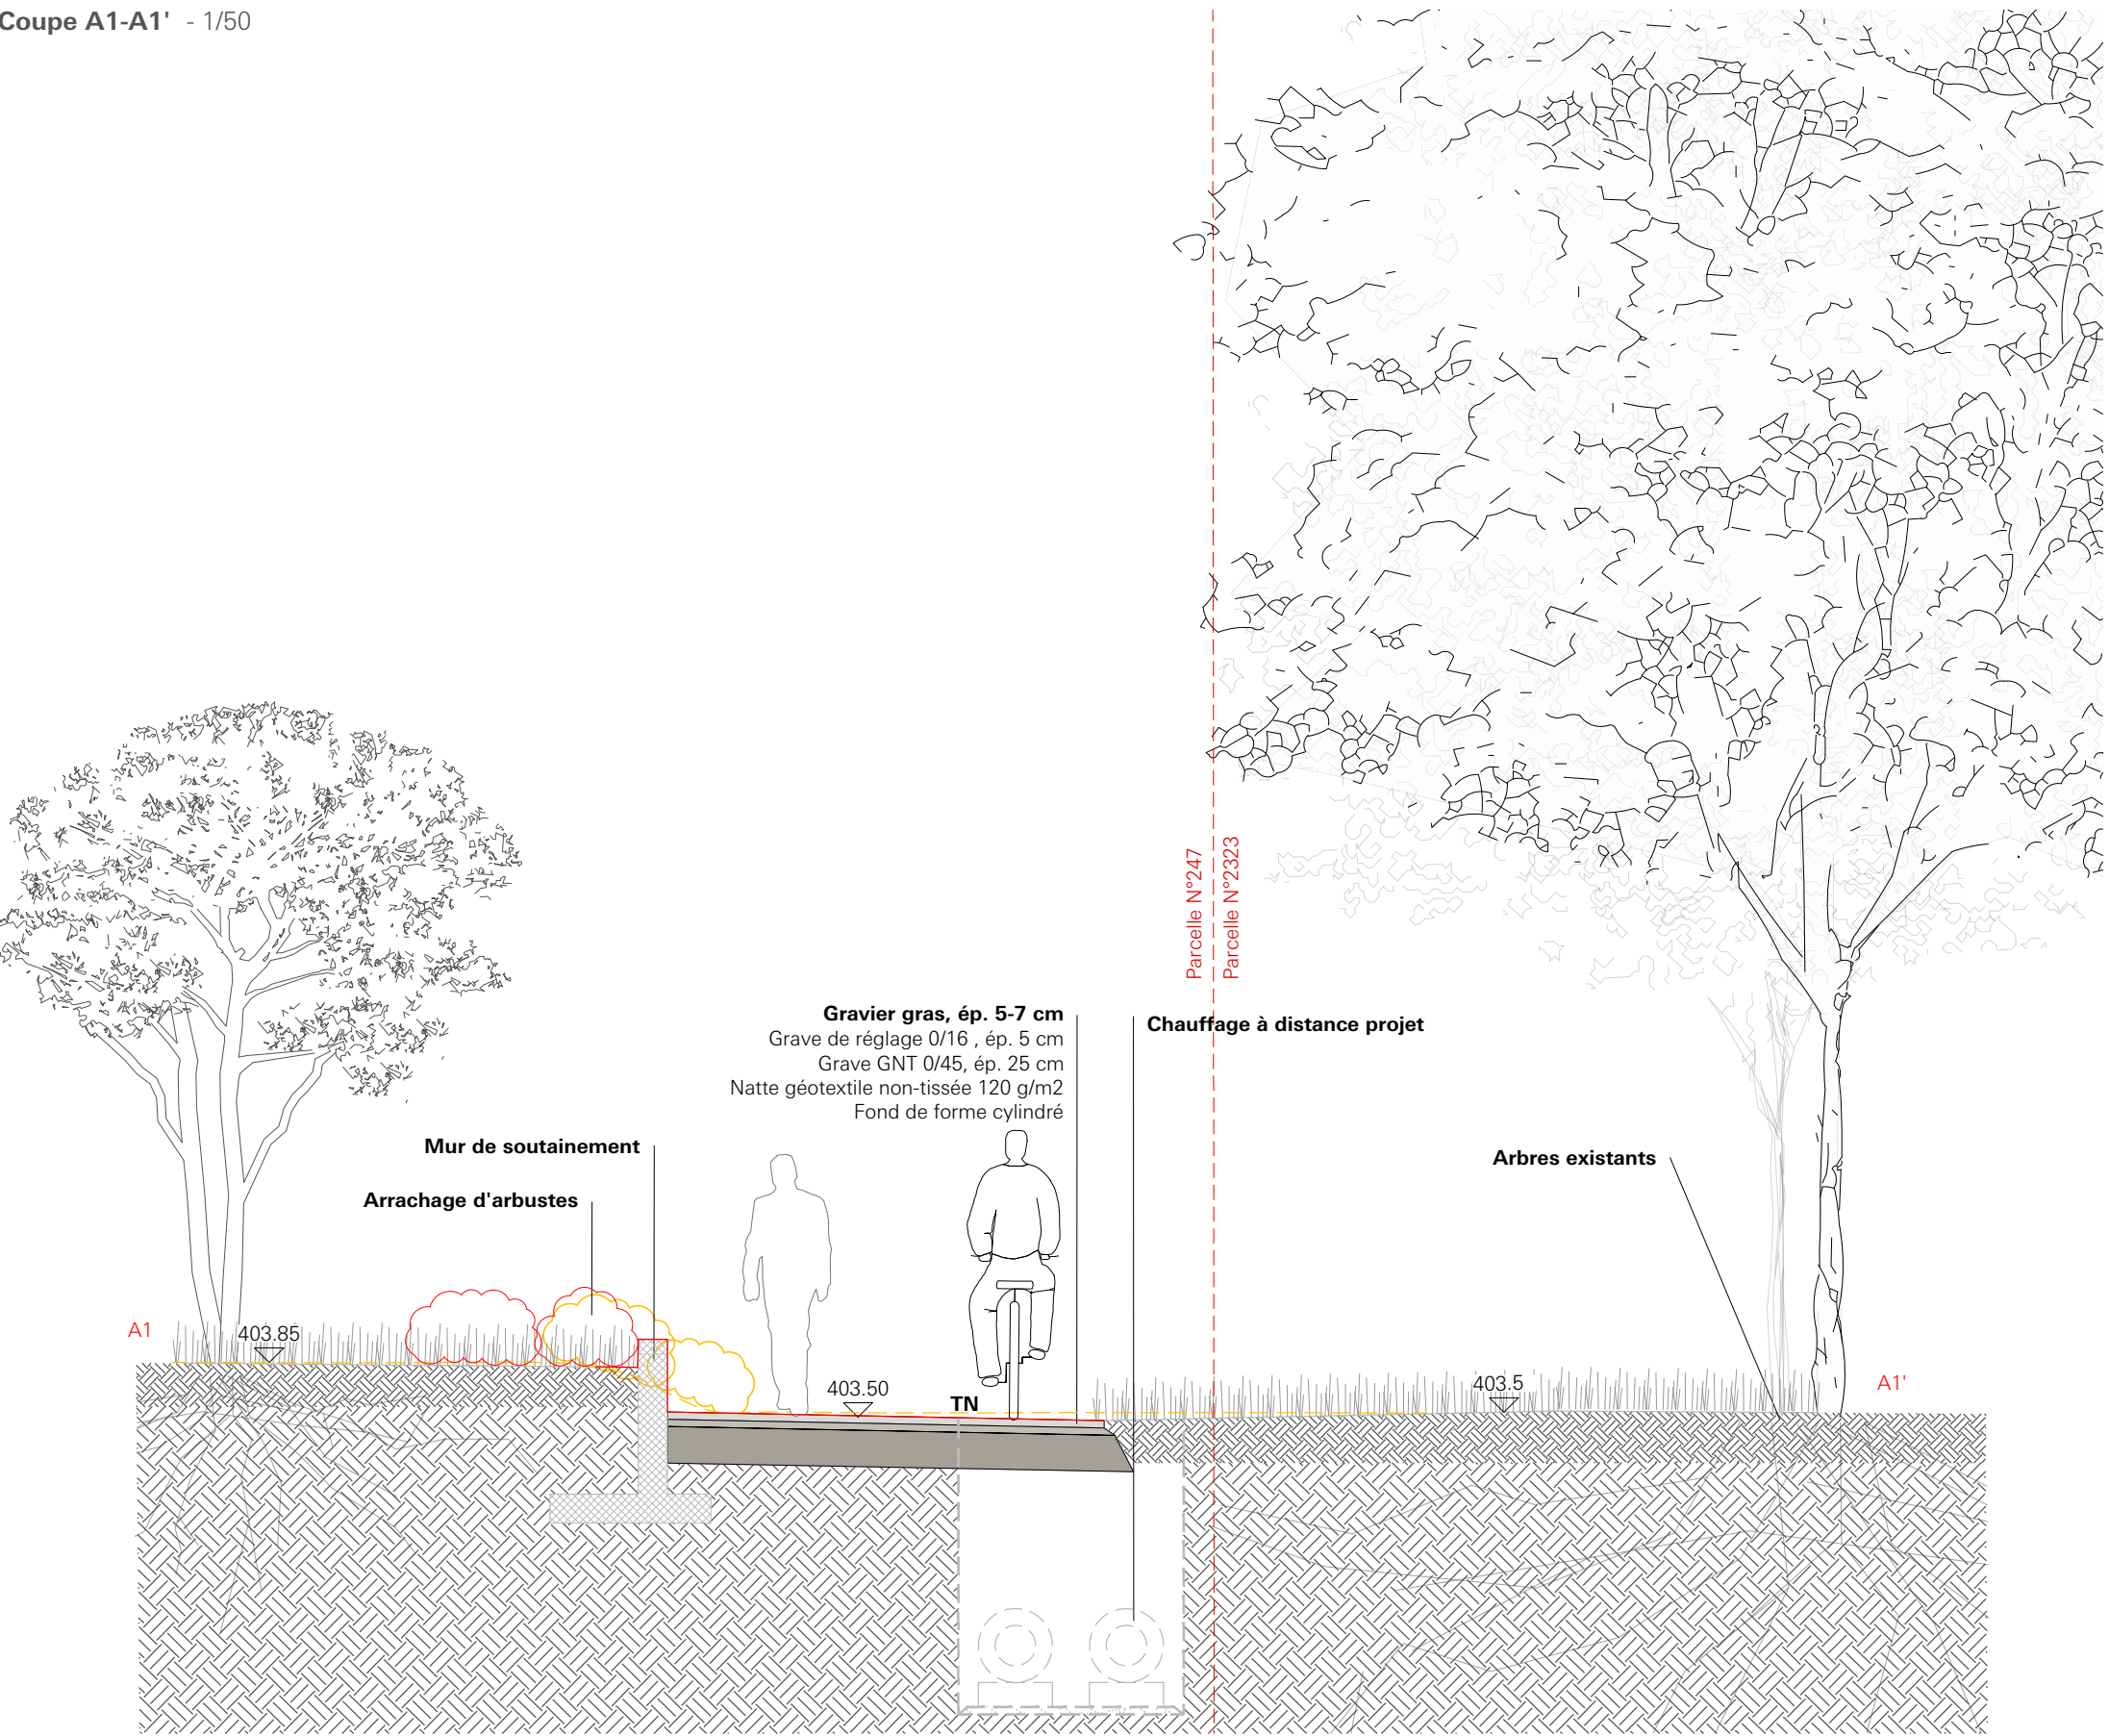

Coupe A2-A2' - 1/50

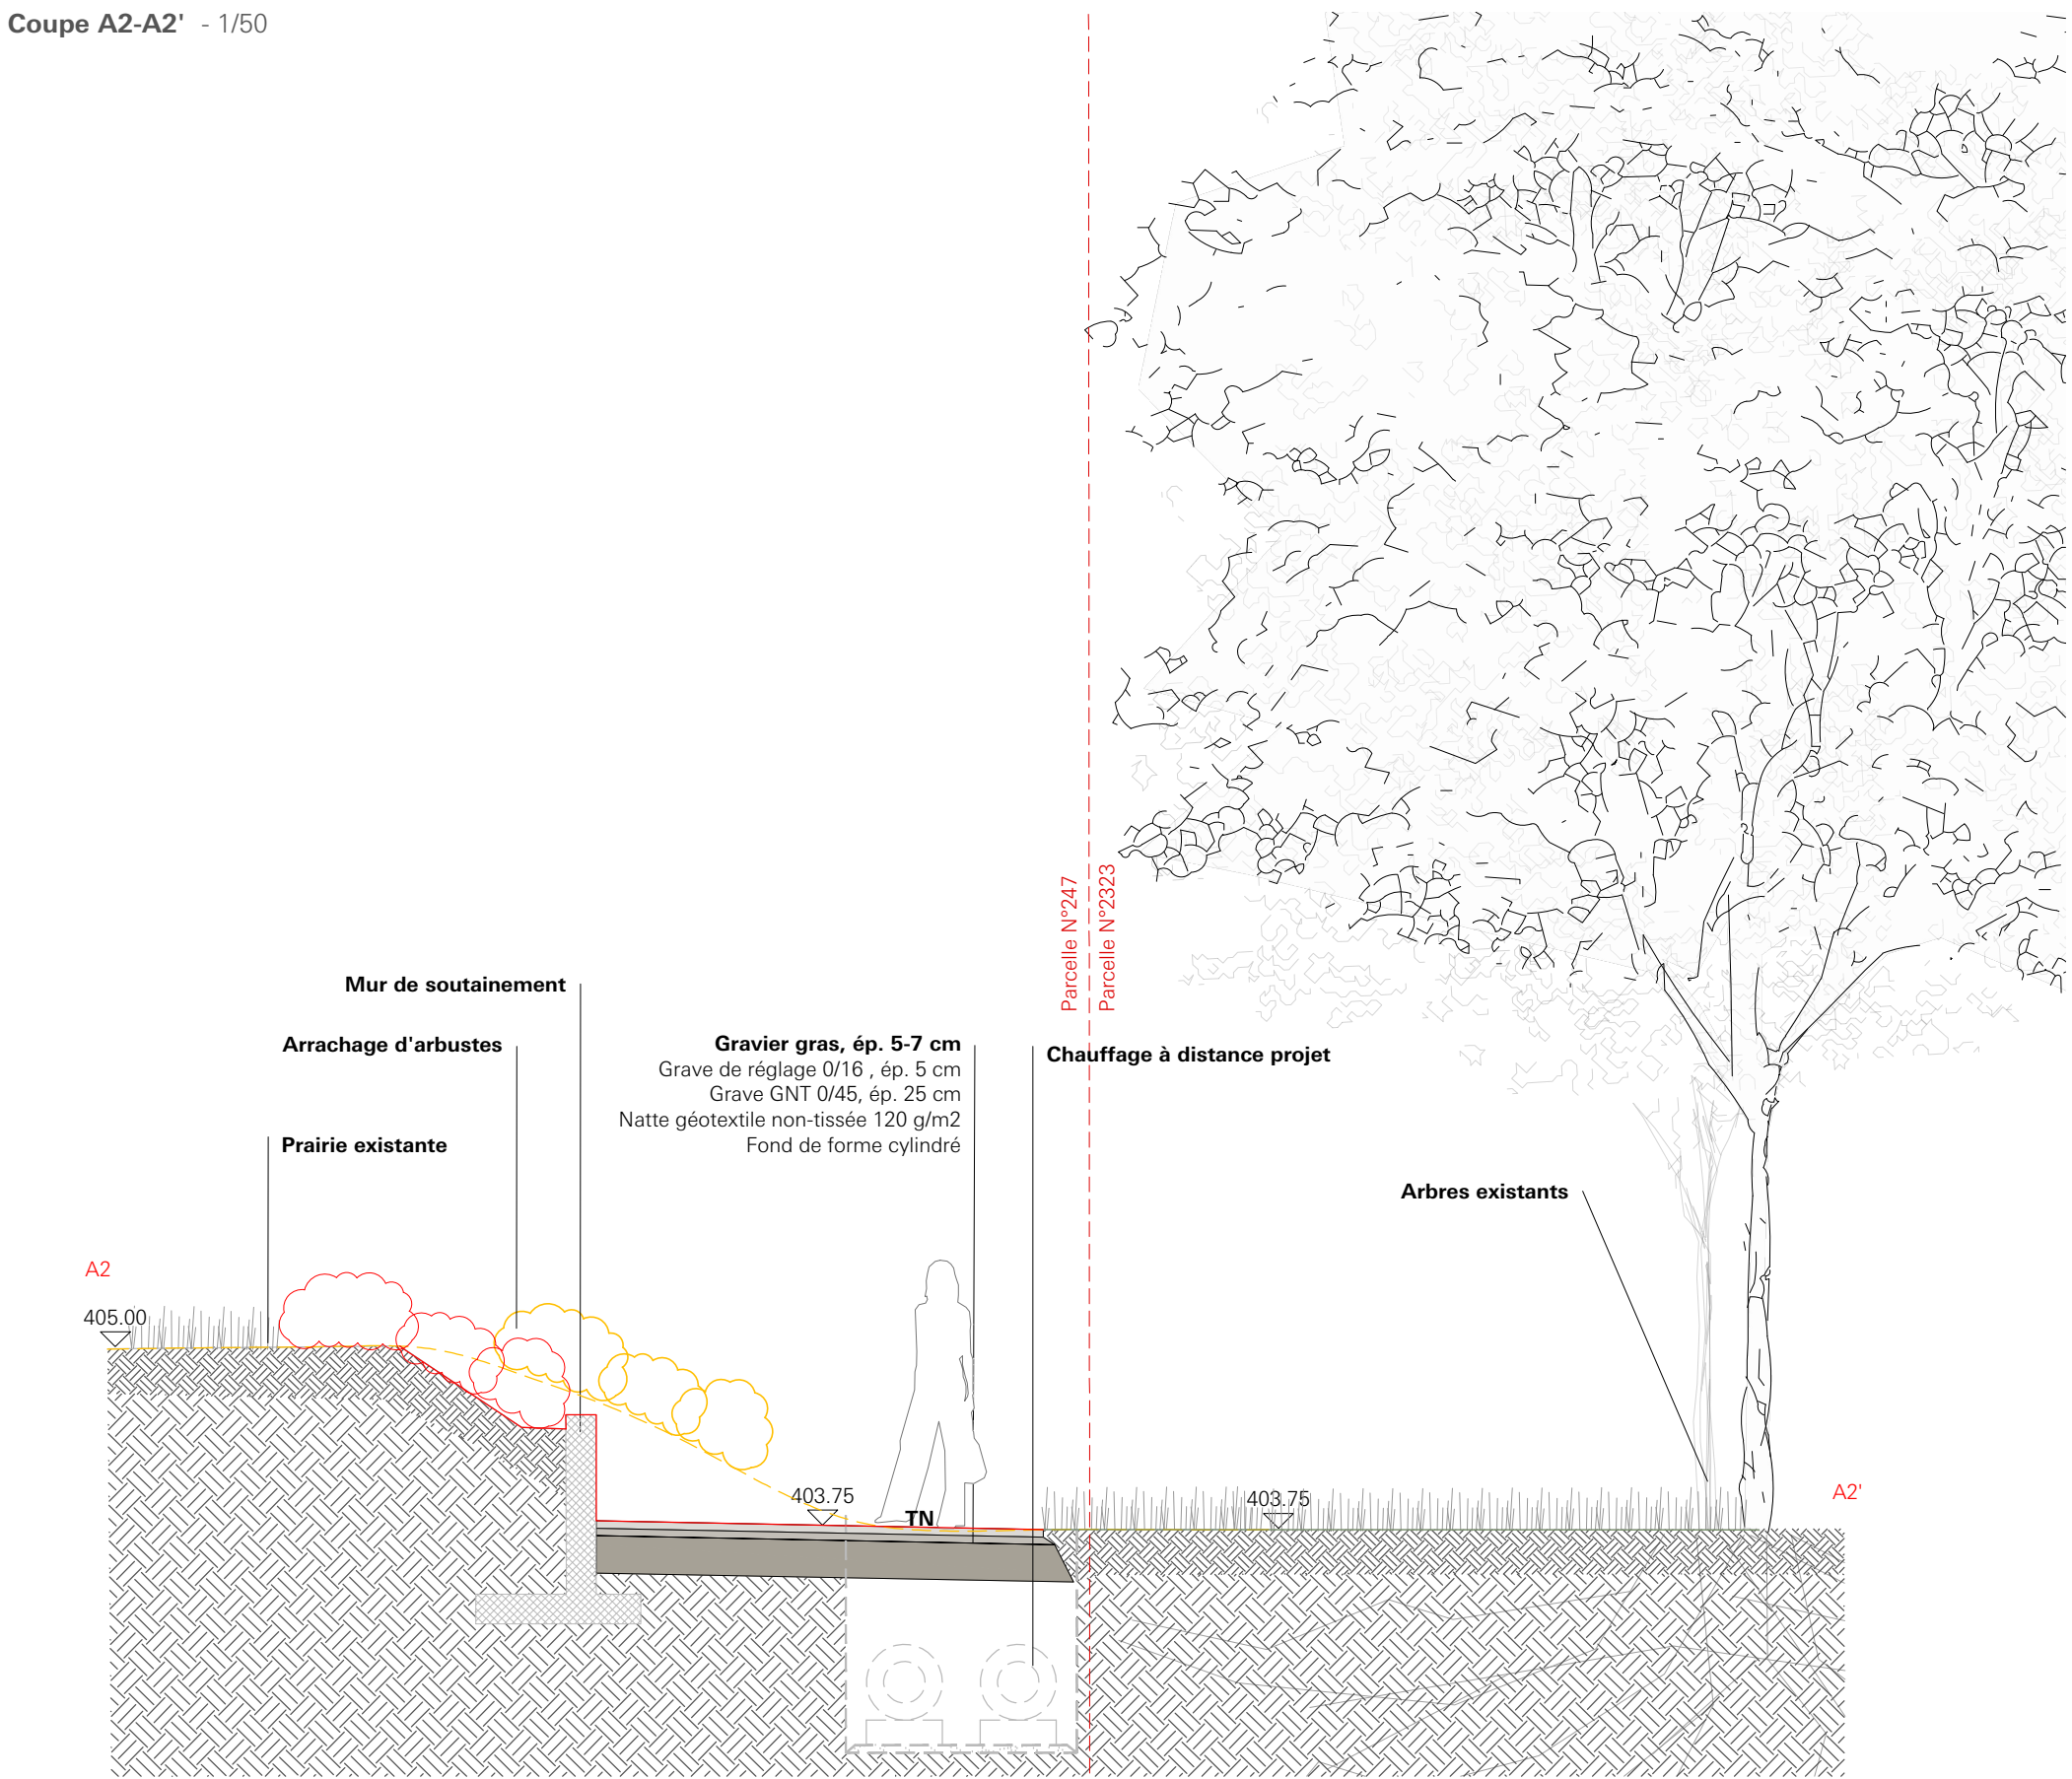


Coupe A3-A3' - 1/50

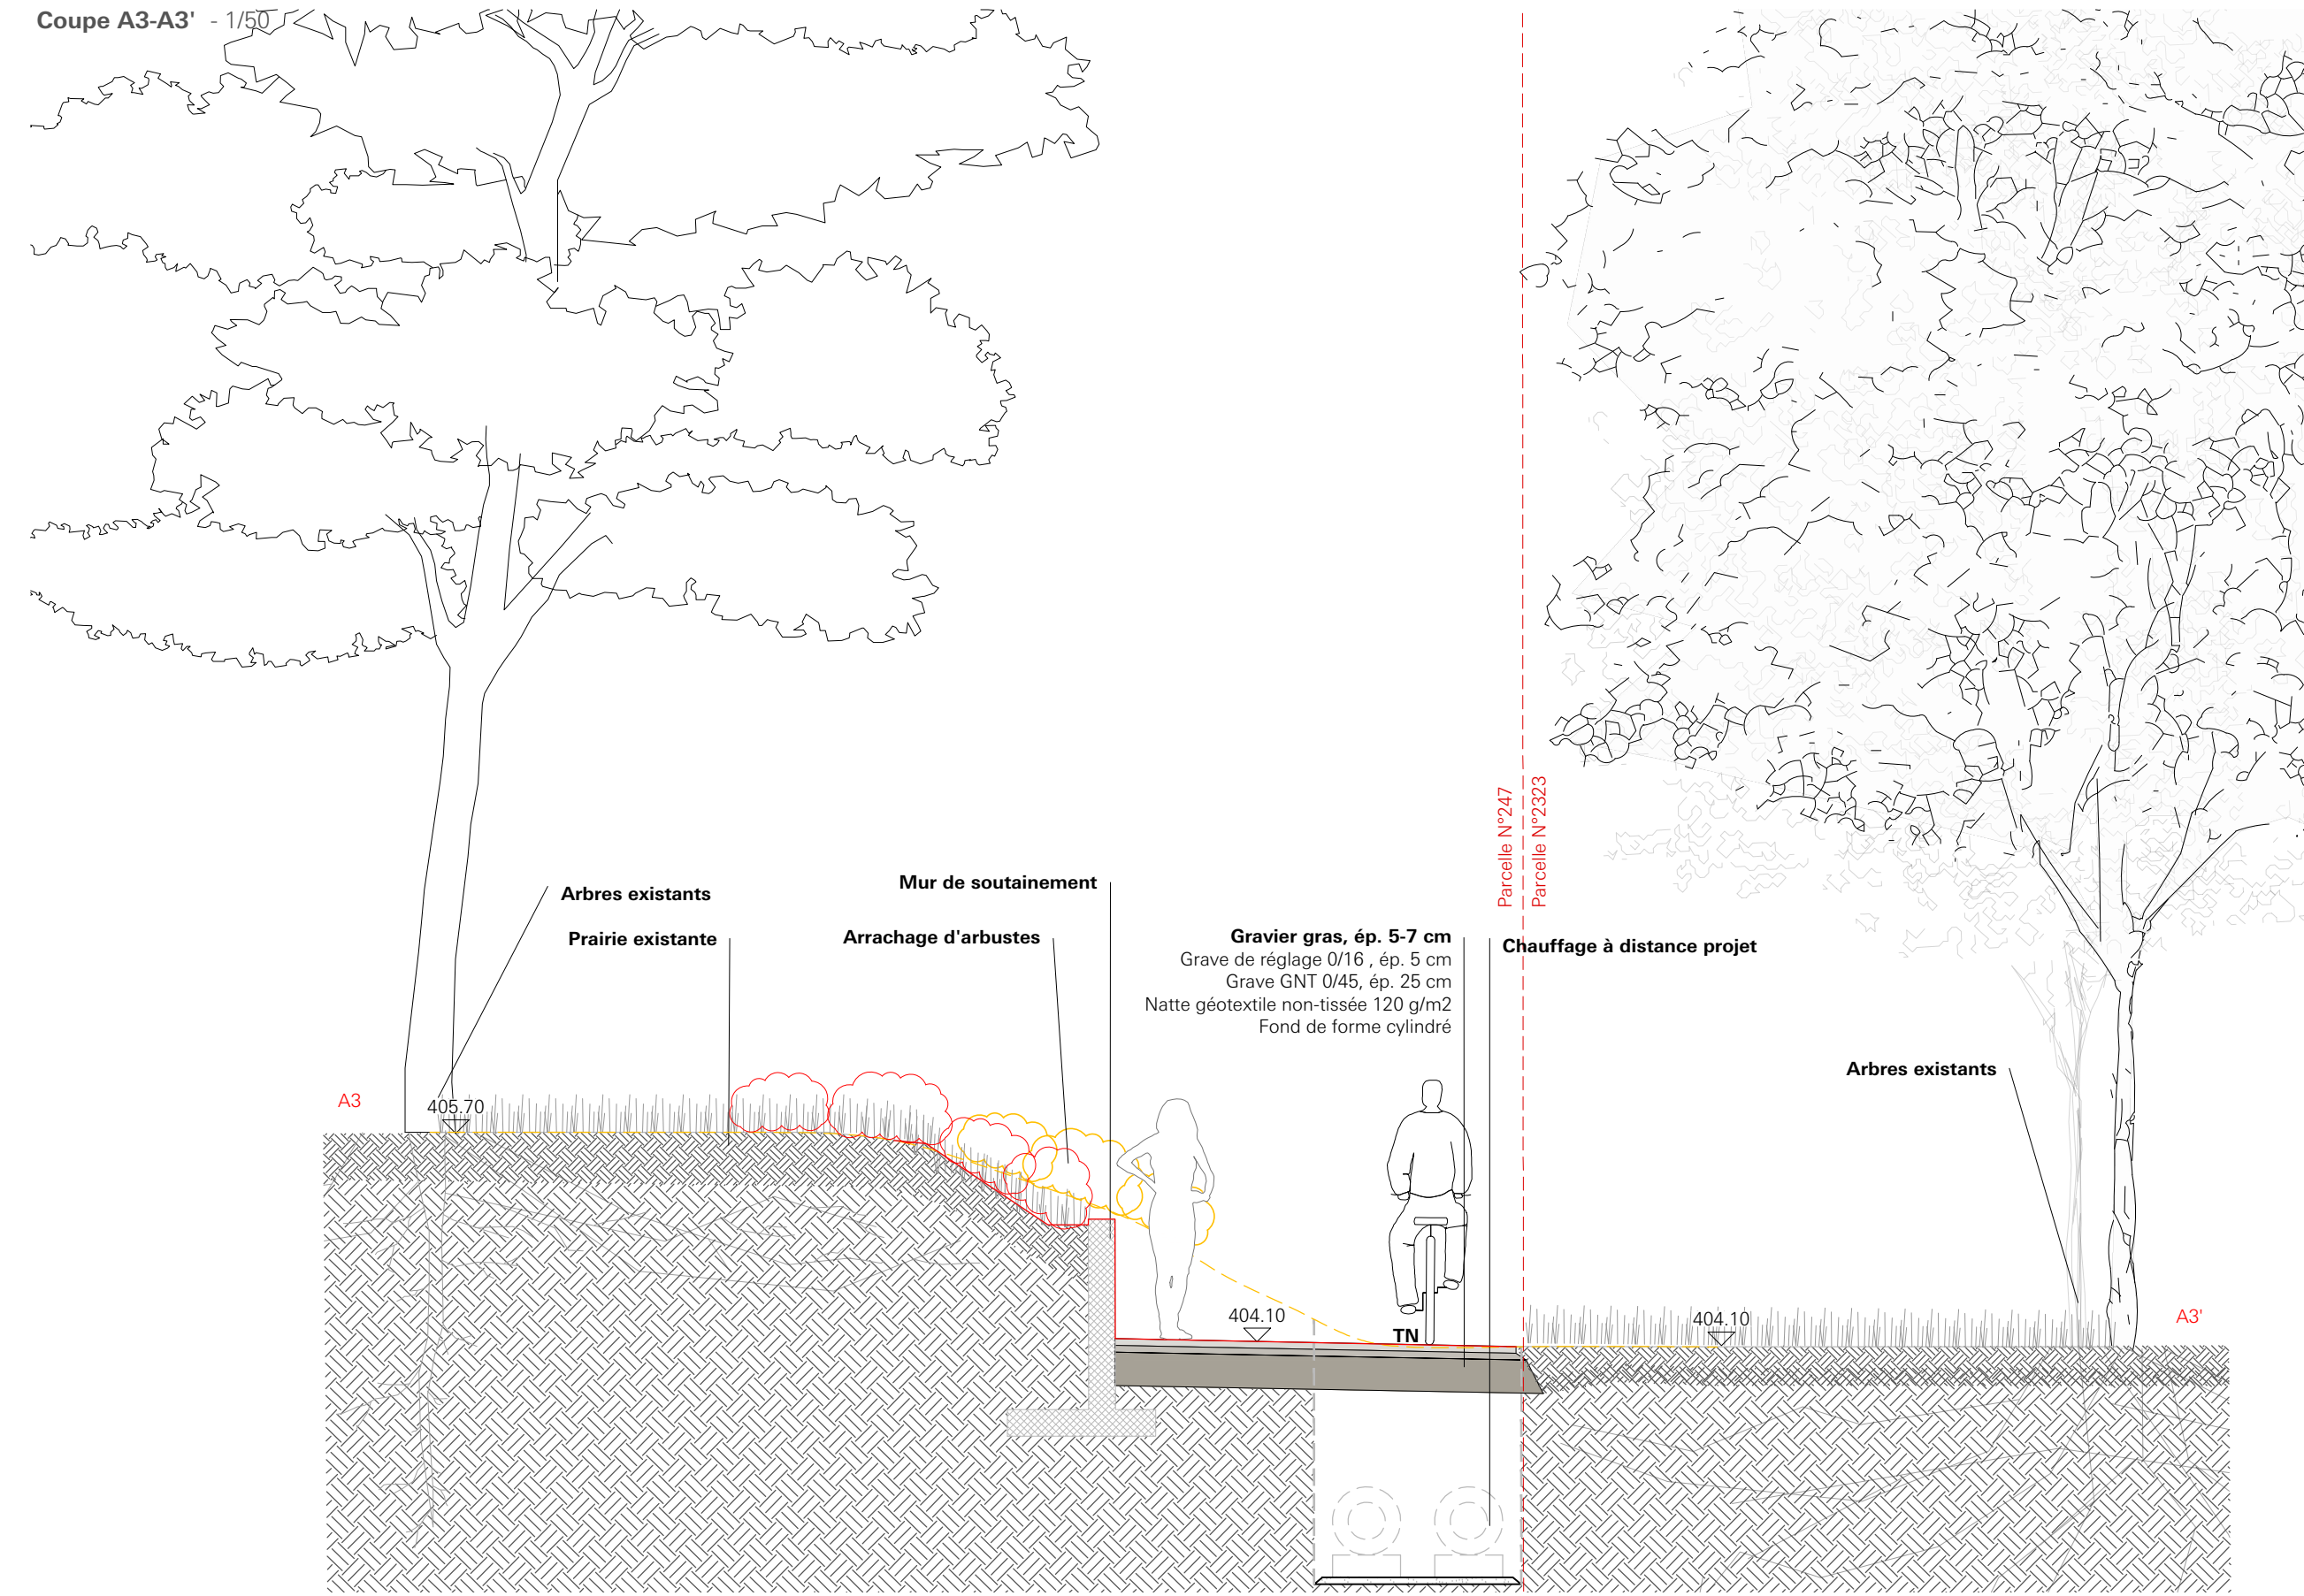


légende

- Généralités**
 - Planimétrie
- Tracés**
 - Existant
 - Démolition
 - Projet
- Altimétrie**
 - Altitude existante
 - Altitude projet
 - Courbe de niveau 100 cm
- Revêtements**
 - Revêtement stabilisé
 - Revêtement sol souple
 - Revêtement bois
- Surfaces vertes**
 - Prairie
 - Mixte arbustif
 - Arbre existant
 - Arbre projet
- Réseaux tiers**
 - Chauffage à distance


Coupe A4-A4' - 1/50

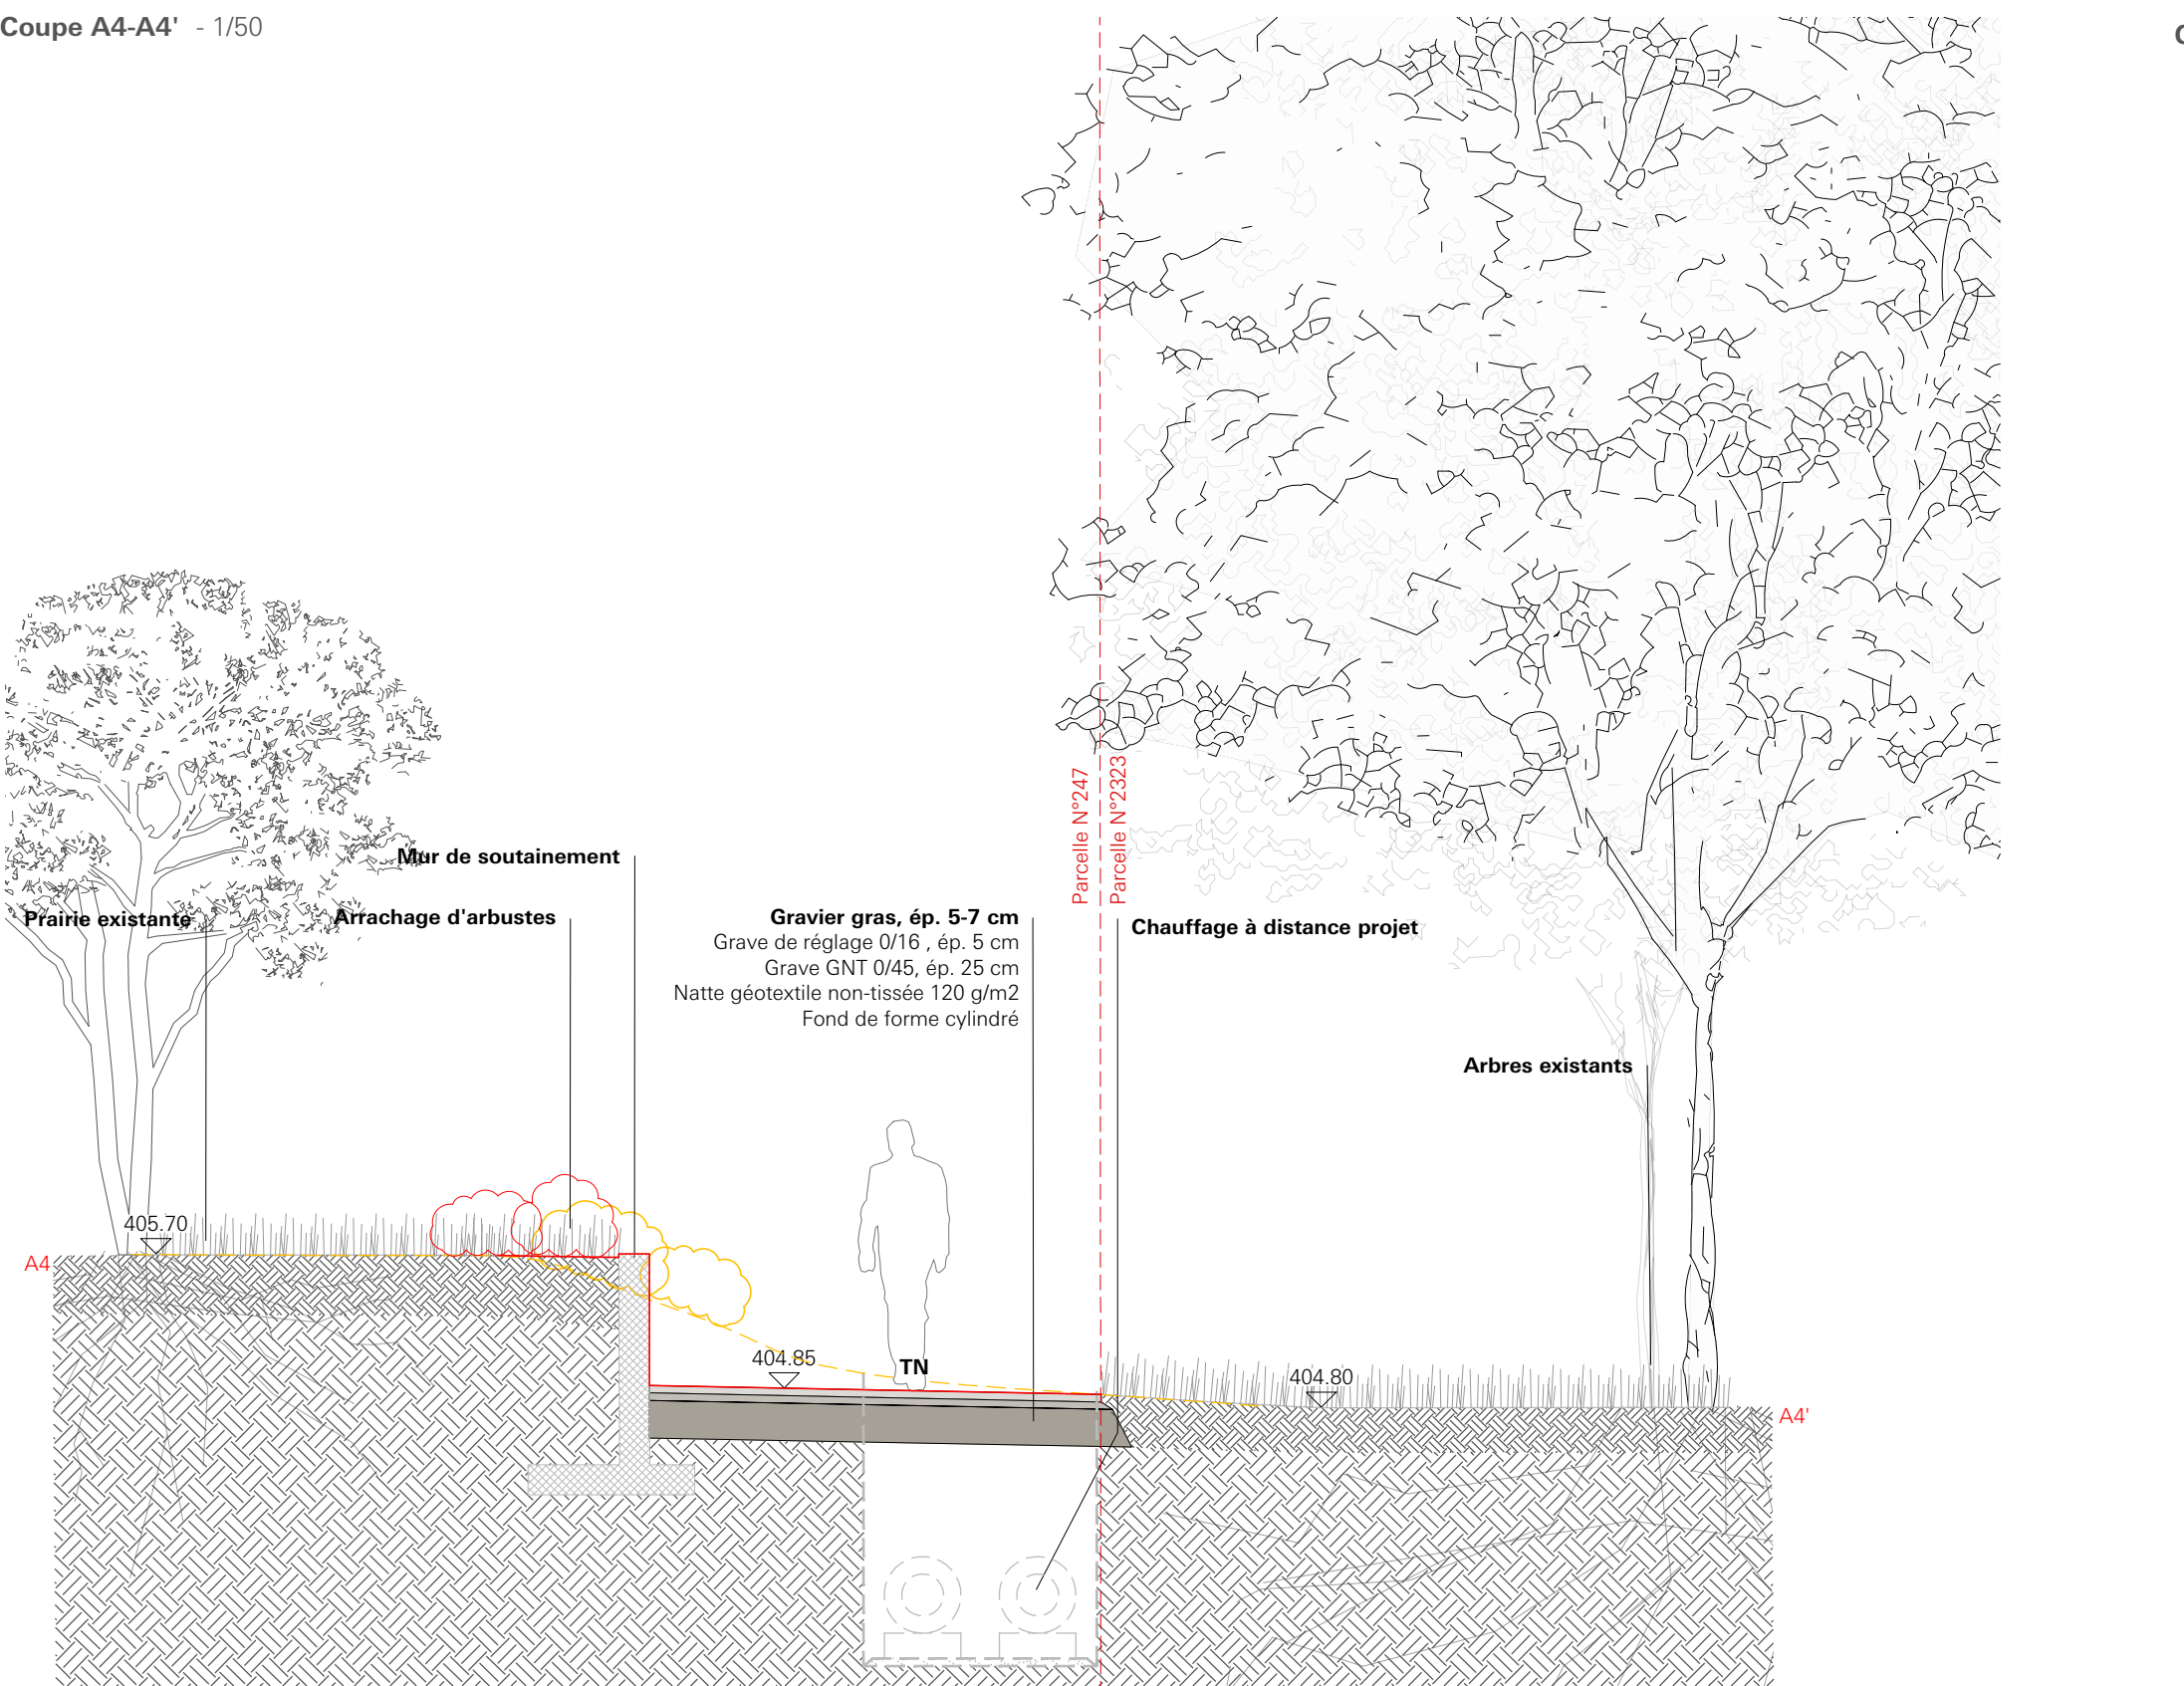


Coupe A5-A5' - 1/50

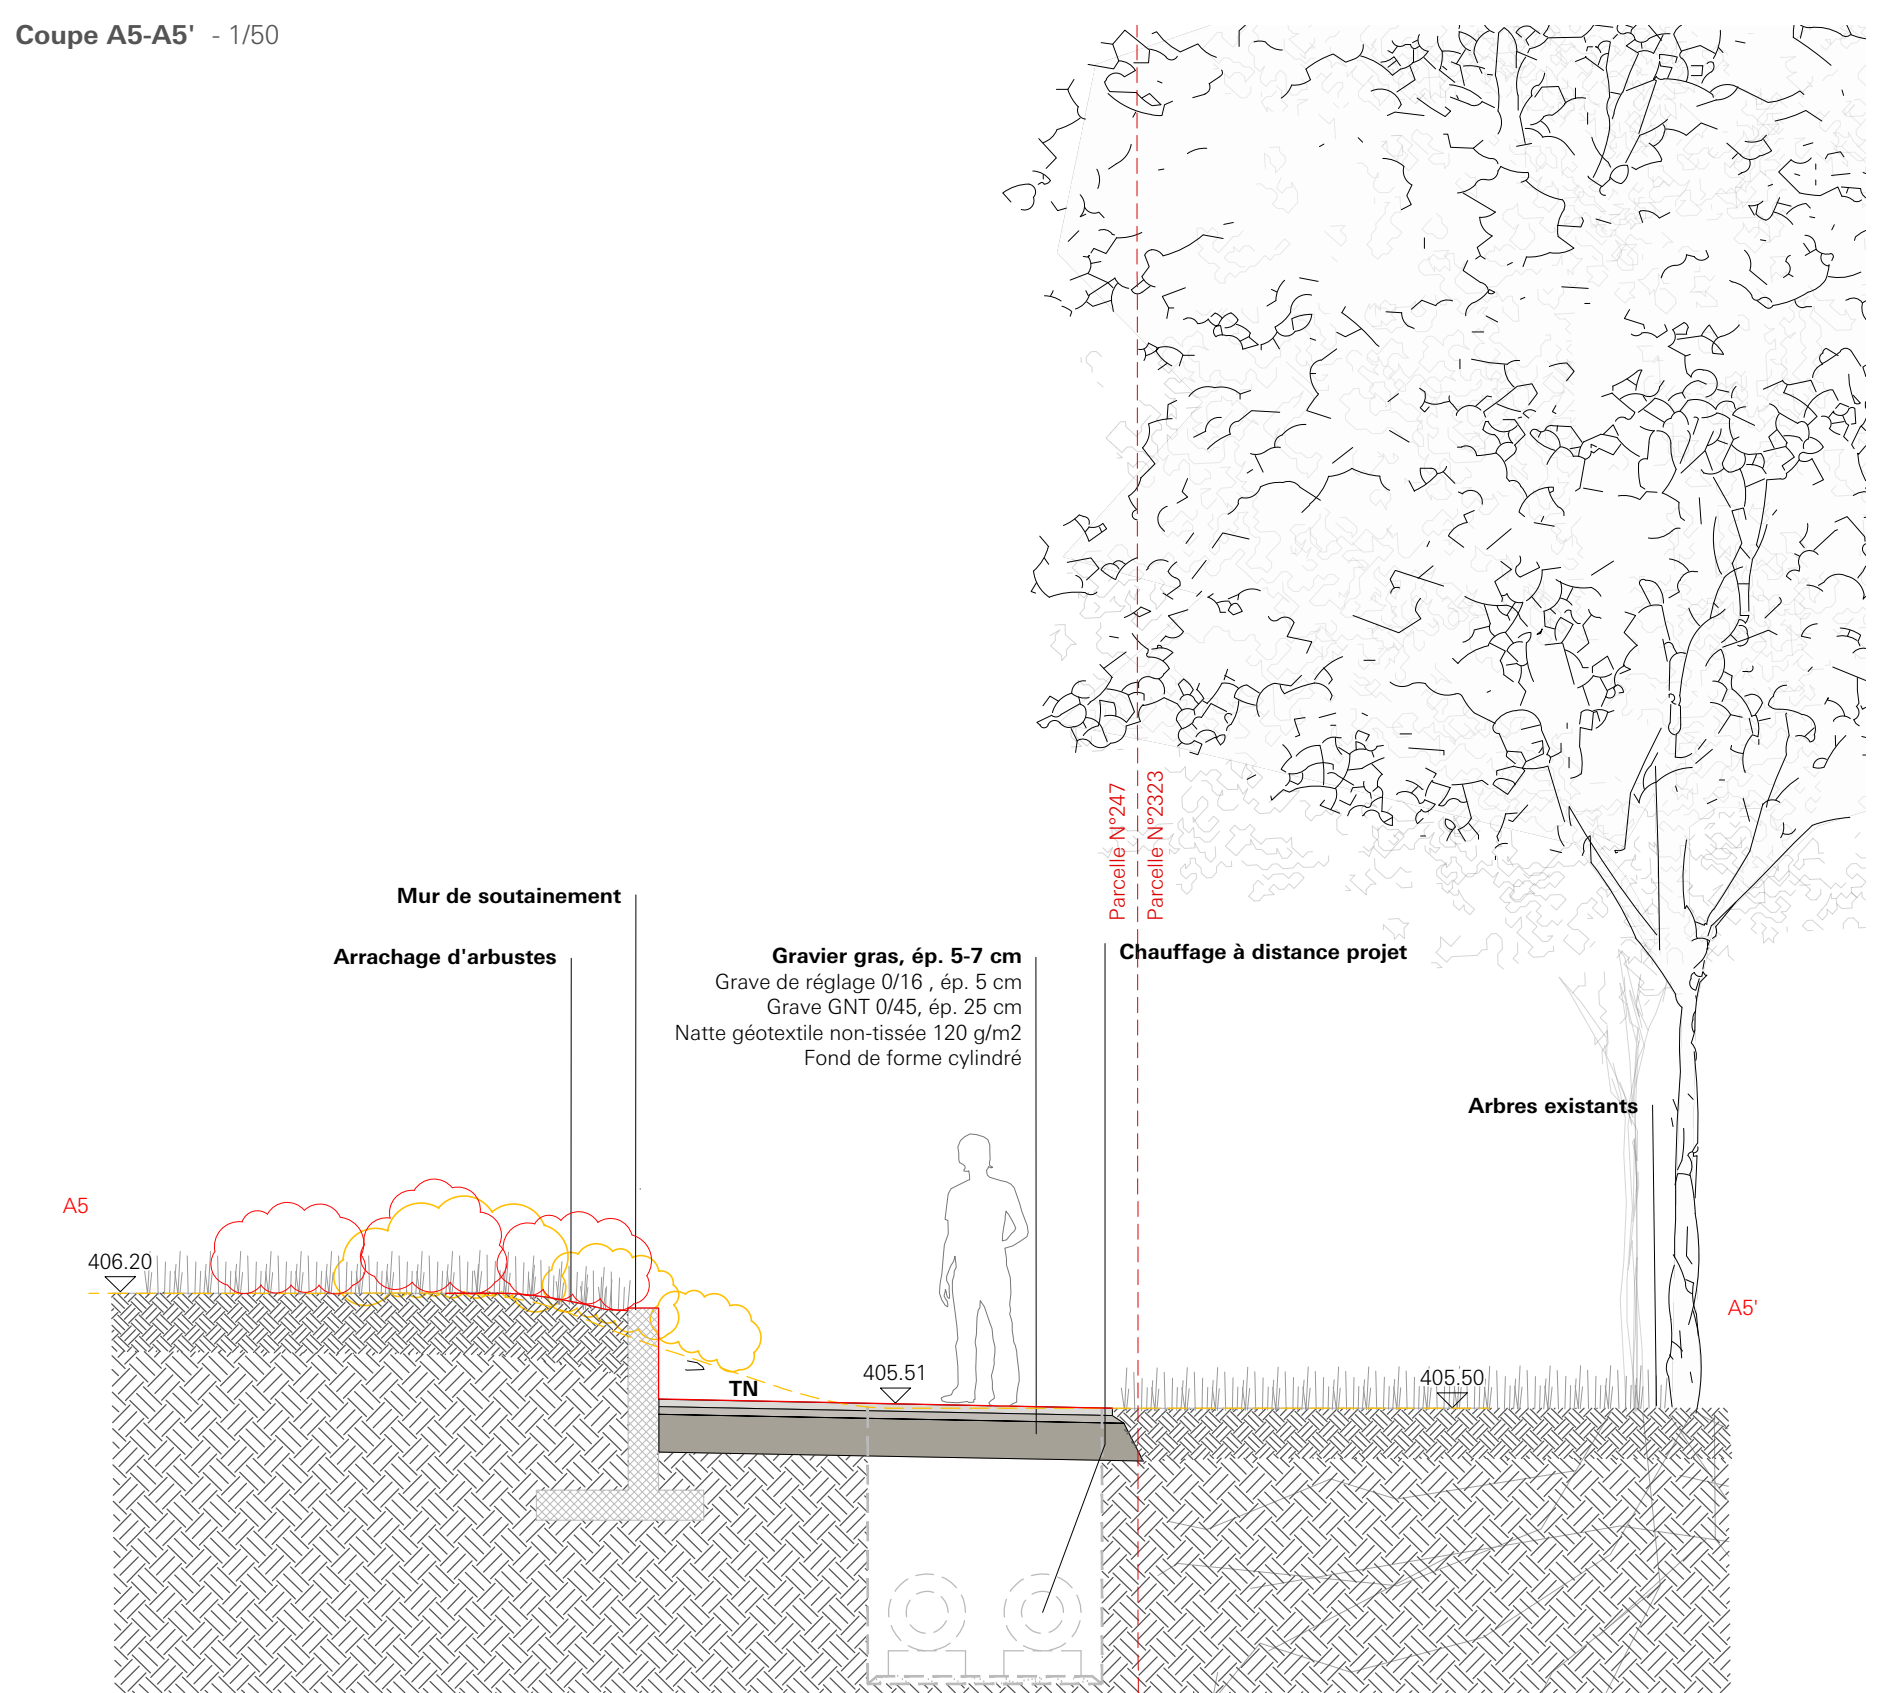

Élévation longitudinale - 1/100

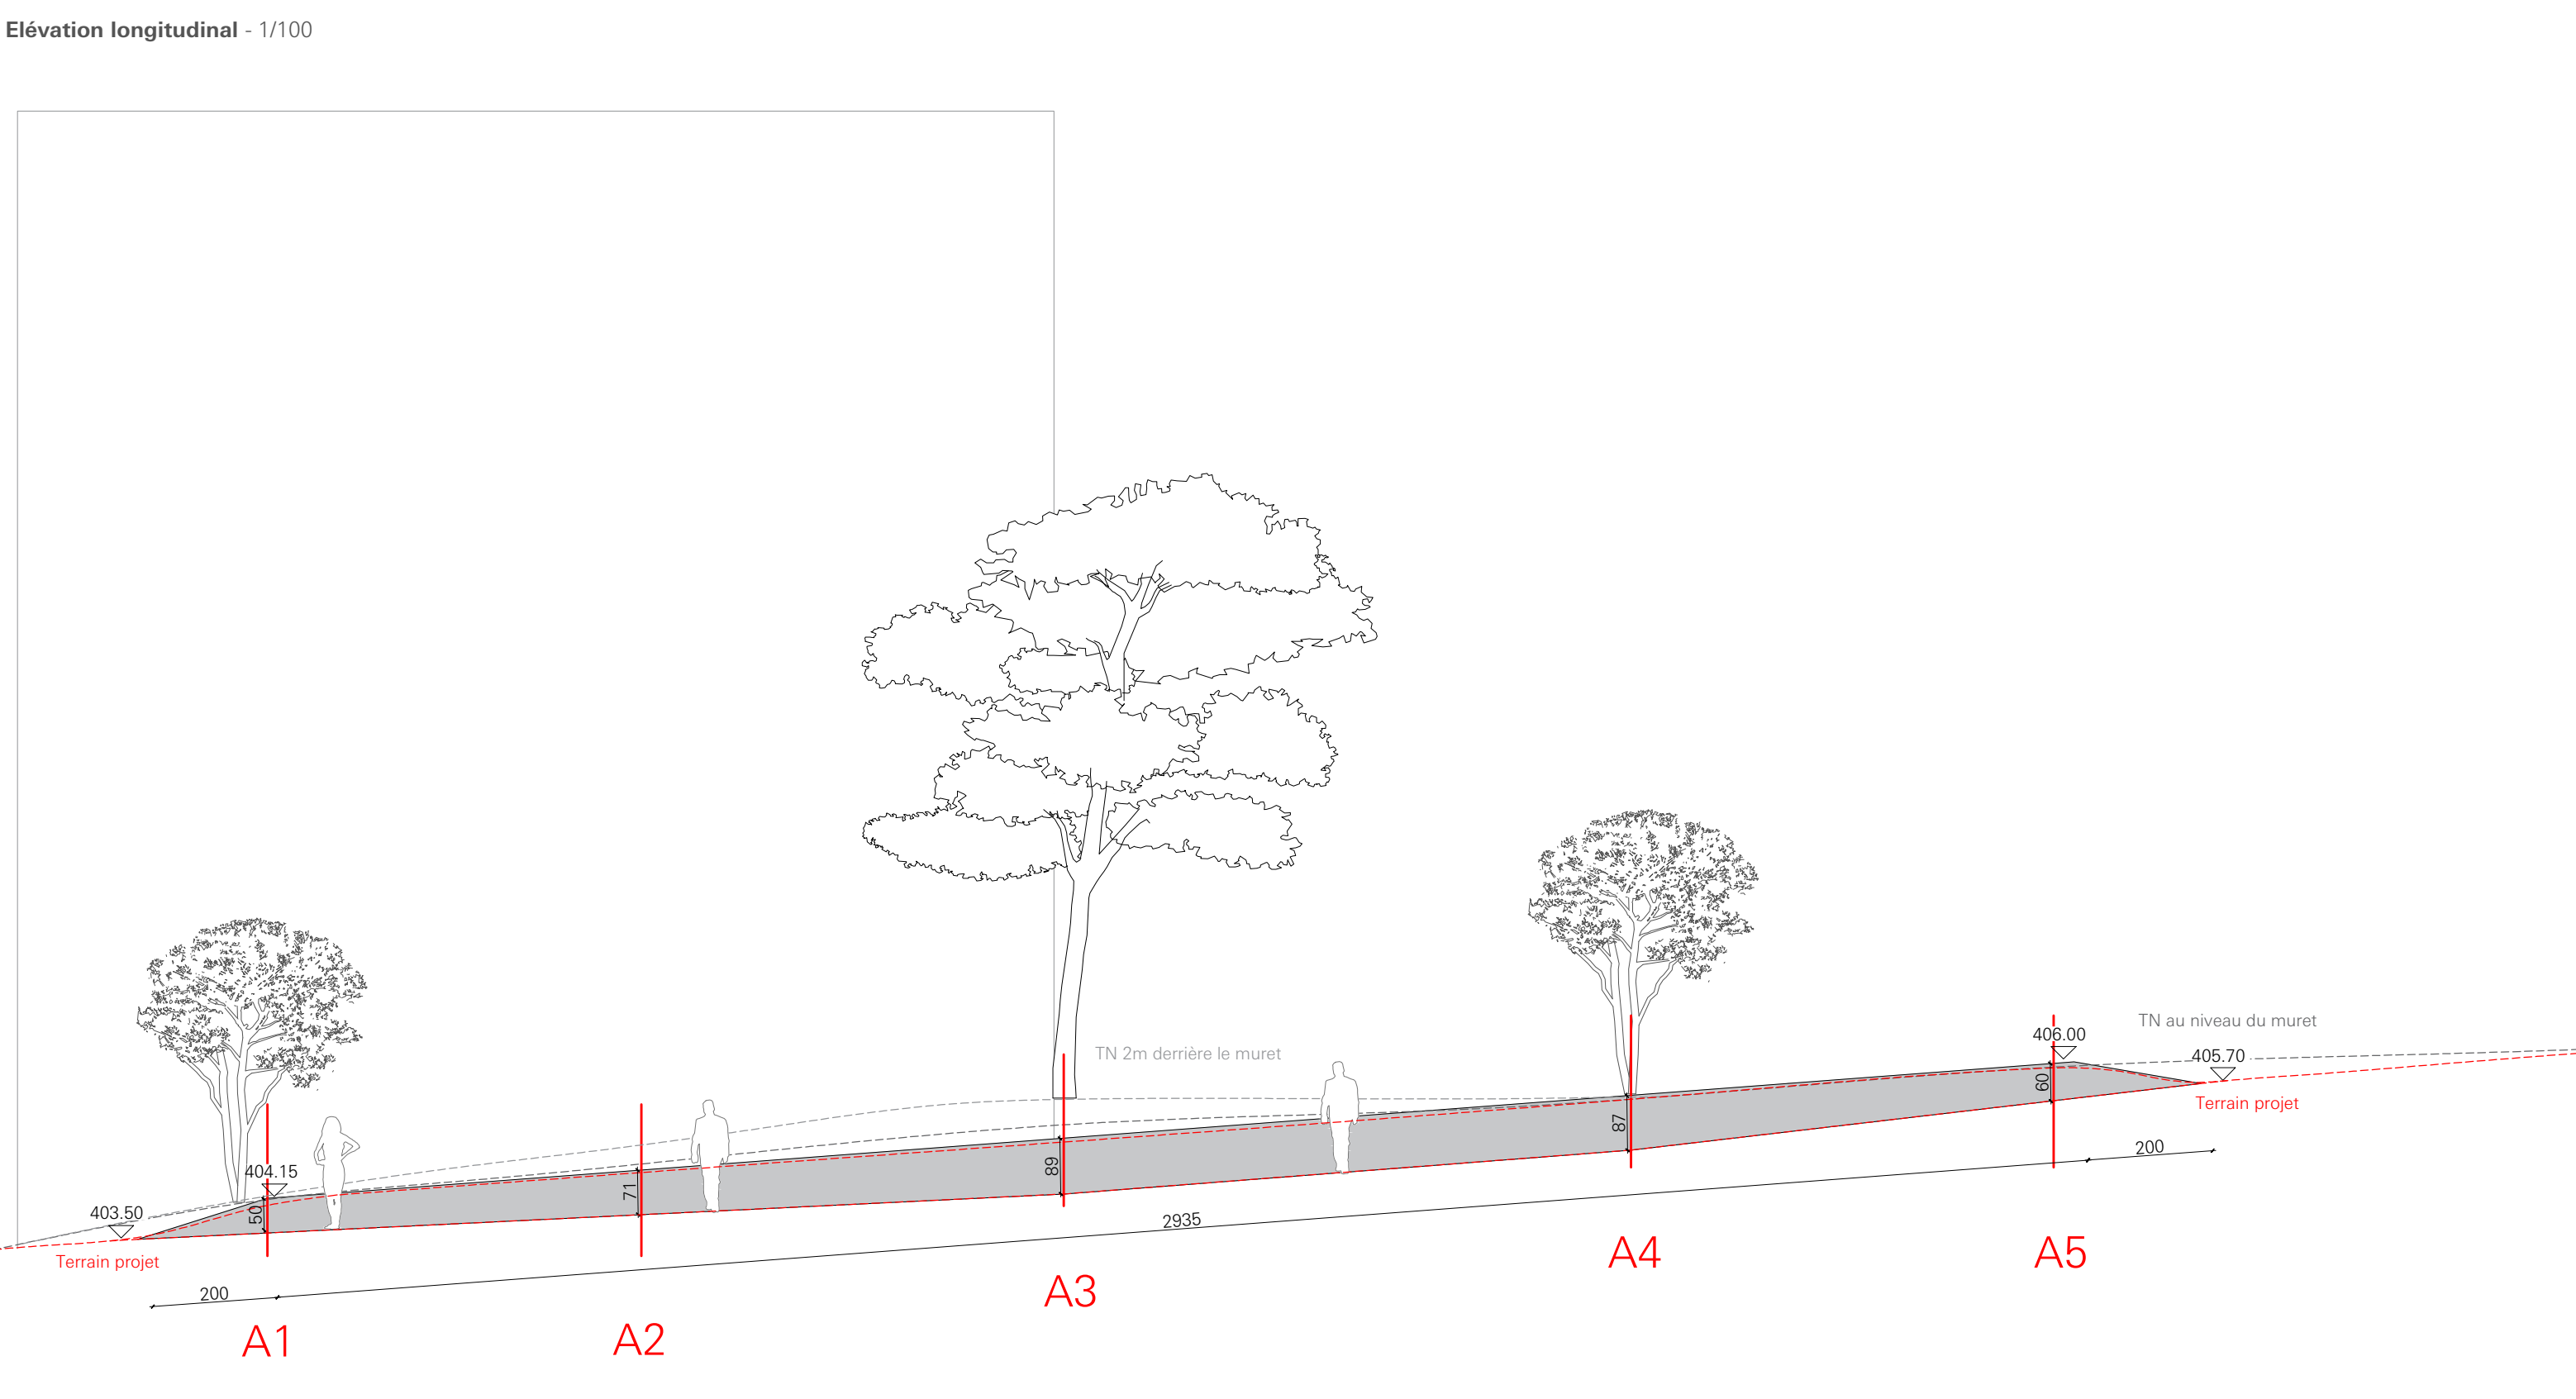


PLAN D'ENSEMBLE - 1/500

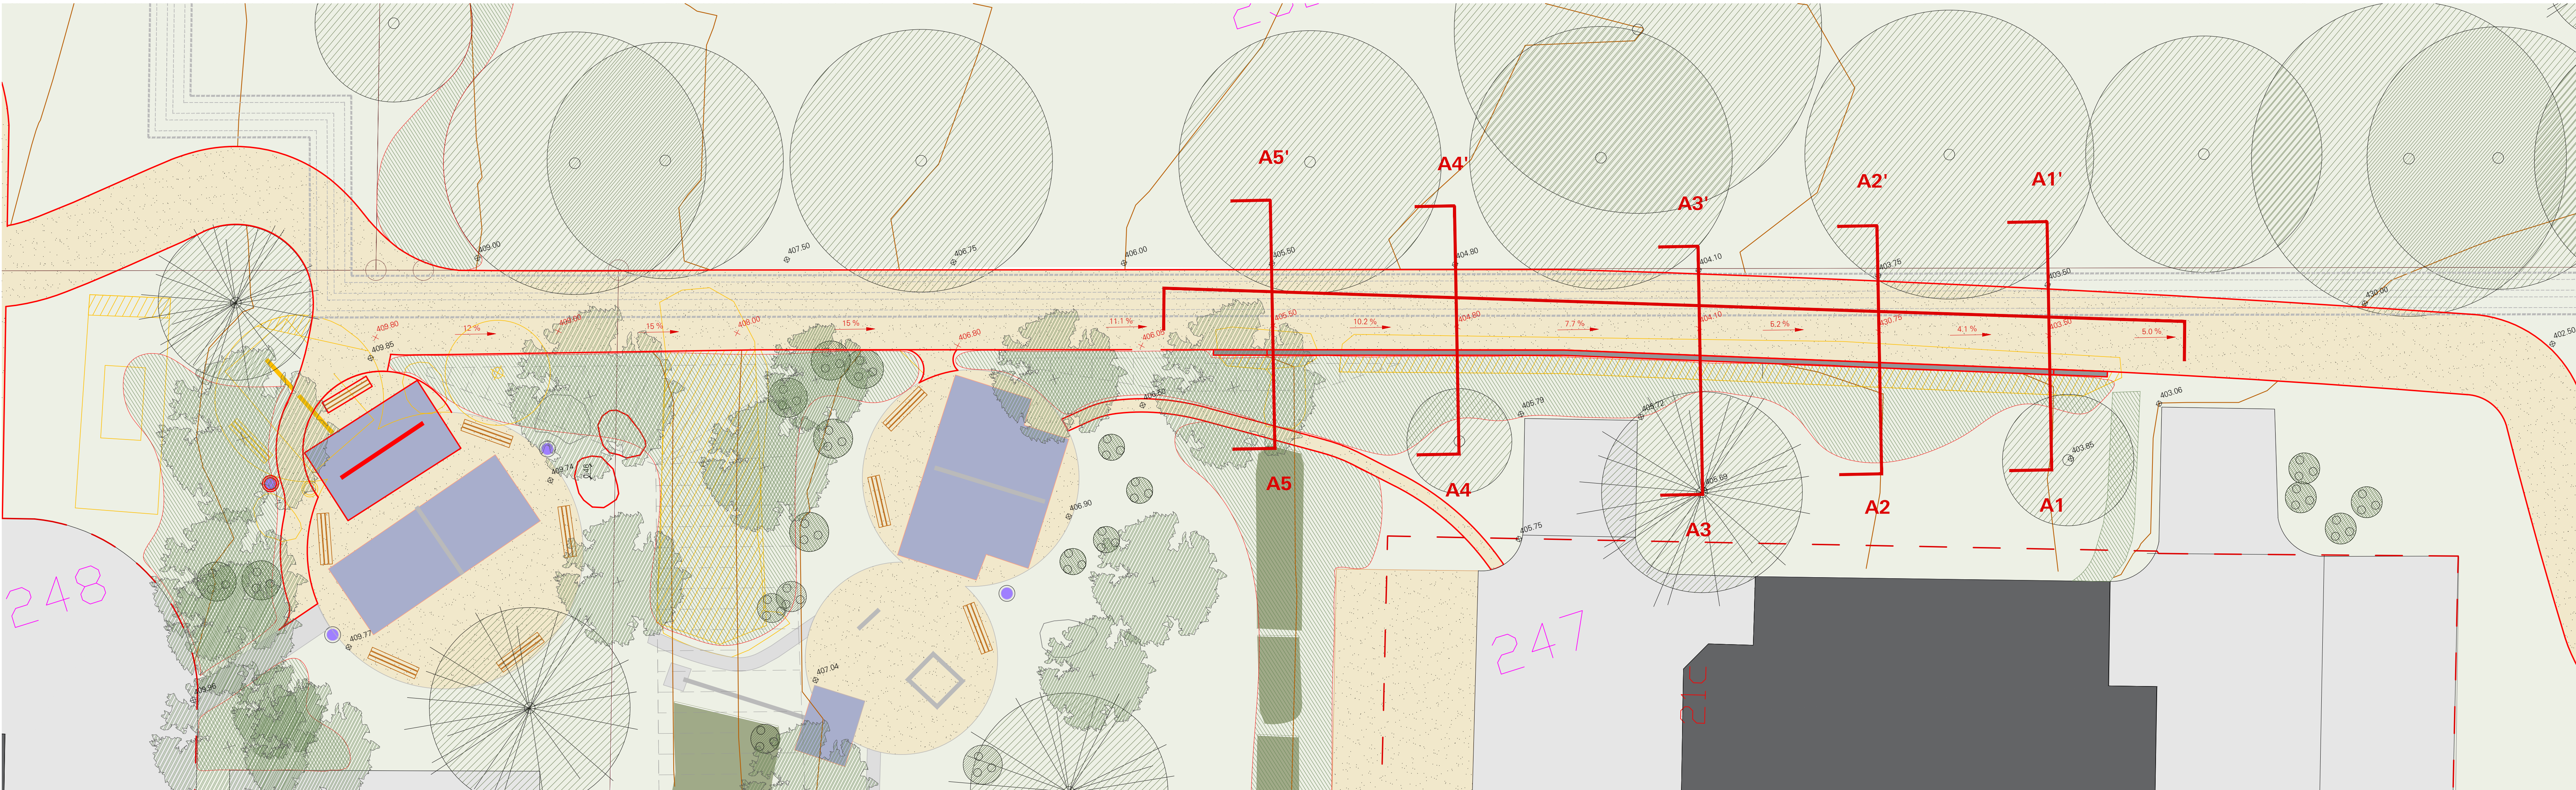

COMMUNE D'ECUBLENS

CHEMIN DE MOBILITÉ DOUCE AMENAGEMENTS EXTERIEURS

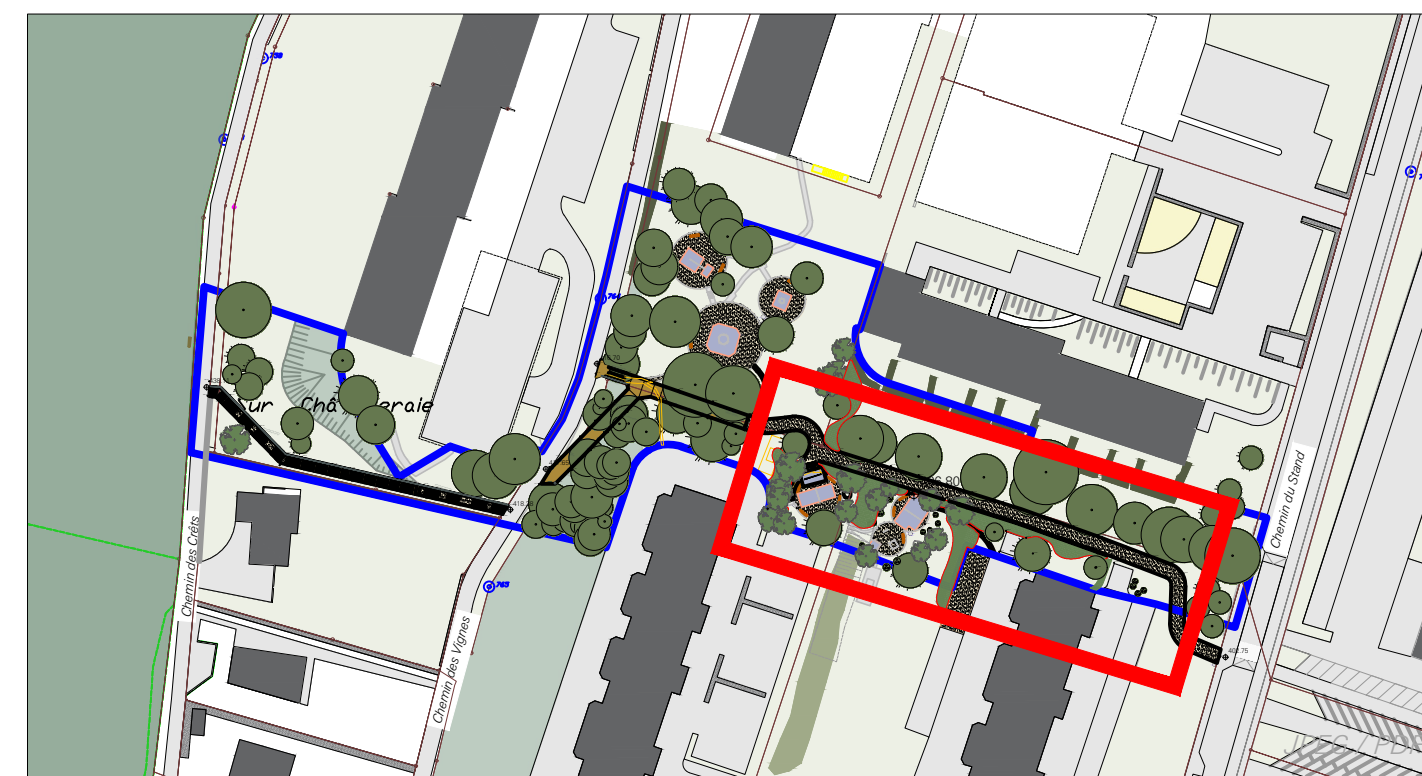

MAÎTRE DE L'OUVRAGE
SERVICE DE L'URBANISME
Ch. des Esserts 5 CP 133 1024 Ecublens
021 685 60 80
urbanisme@ecublens.ch

ARCHITECTE PAYSAGISTE
HÜSLER & ASSOCIÉS SA
Chemin Renou 2 - 1005 Lausanne
021 321 28 70
info@huesler-associés.ch

PLAN DÉTAILLÉ MURET ET AIRE DE JEU


MISE À L'ENQUÊTE 19012 ME D P100 02 A

ÉCHELLE: 1/100 DATE: 02.11.2022 FORMAT: A0 DESSIN: FA


L:\Travail\Contrats\19012 Ecublens, MD Stand Critériô Plans Documents\1 Huser\32 Projet\DWG\19012 P 04_3.dwg

A	Ajustements demandes parcelles 2323, 247, 217	02.12.22	FA	F	...	...
B	...	...	...	G	...	...
C	...	...	...	H	...	...
D	...	...	...	I	...	...
E	...	...	...	J	...	...


Coupe B3-B3' - 1/50

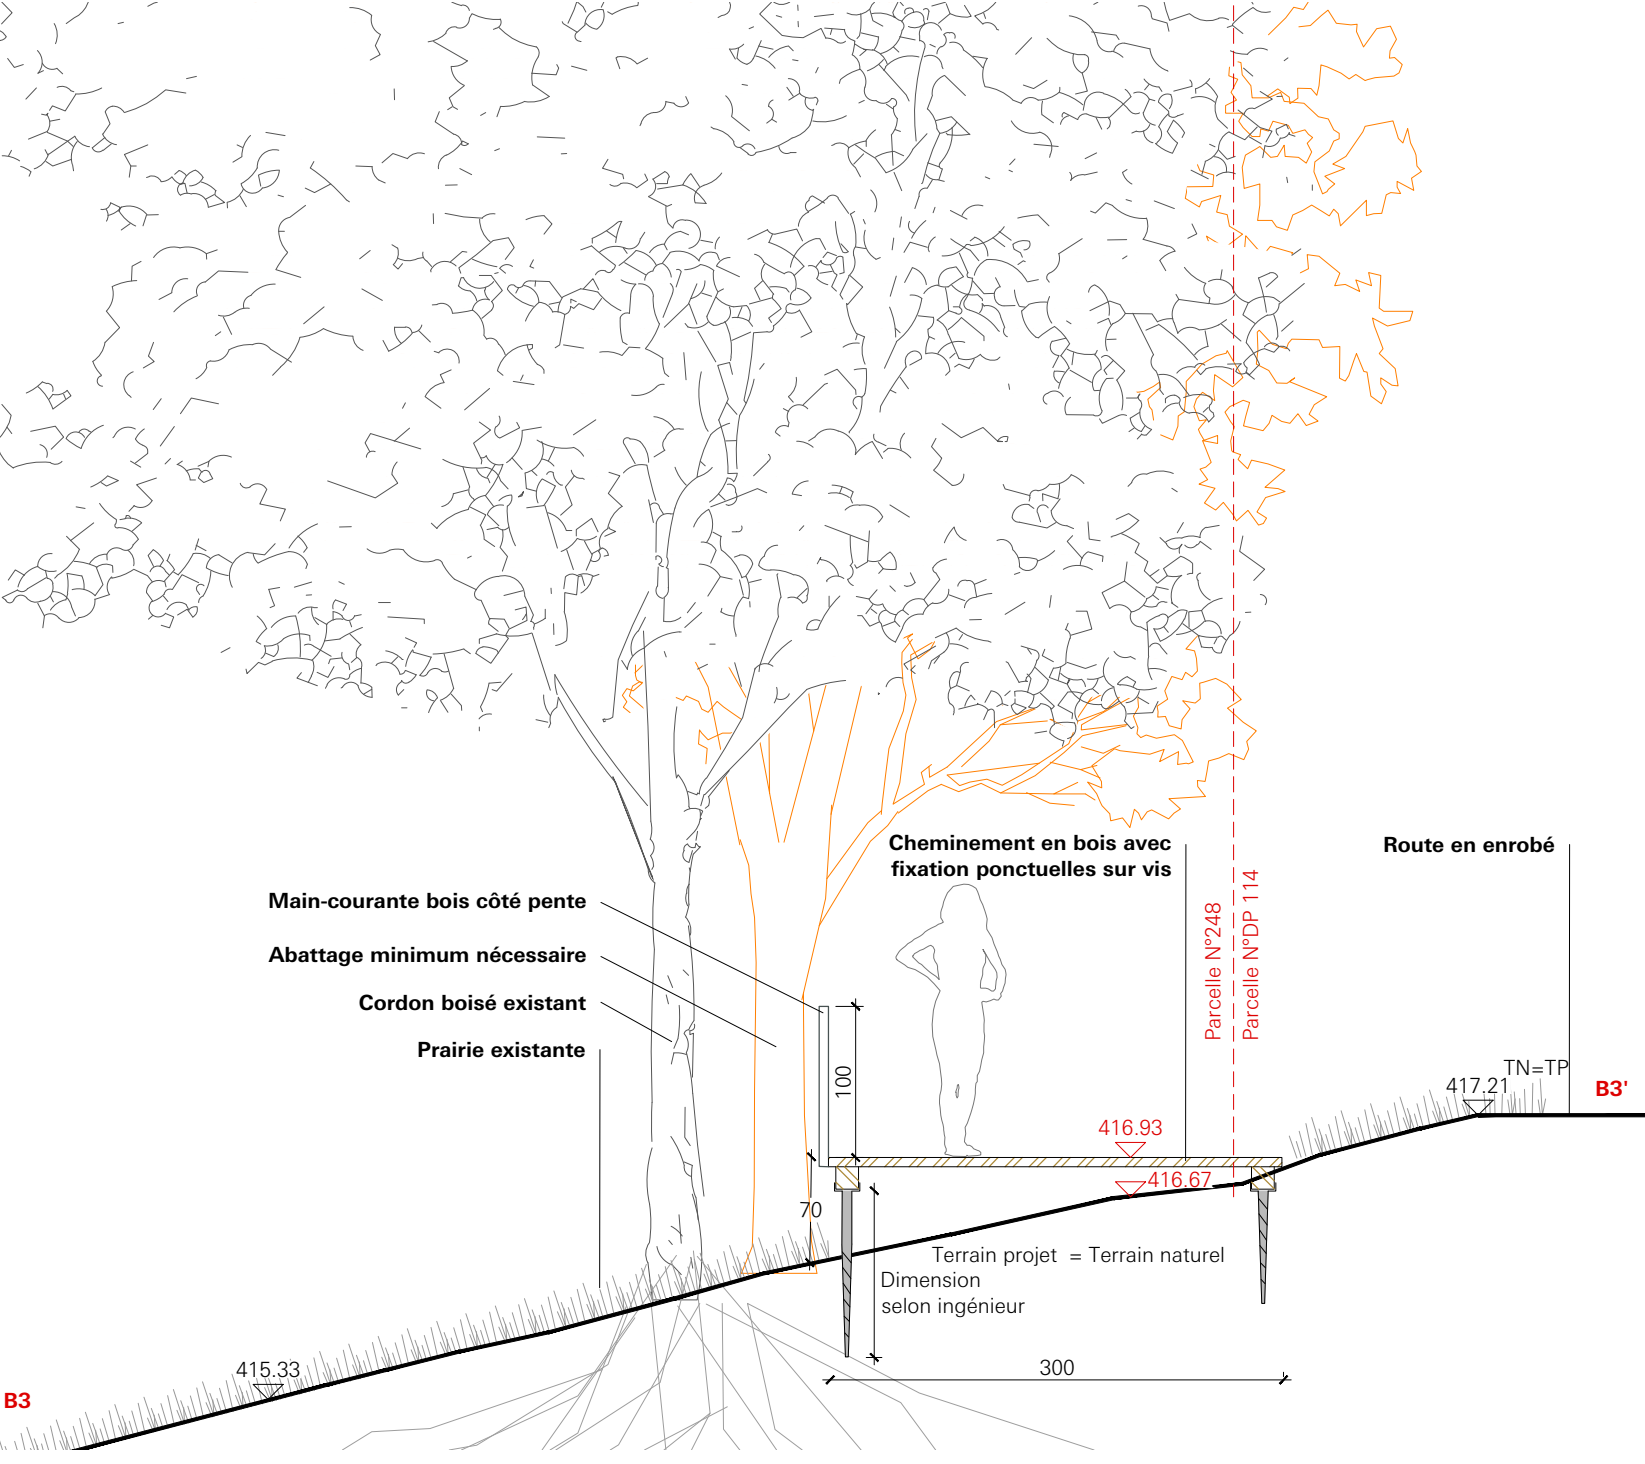



Coupe B2-B2' - 1/50

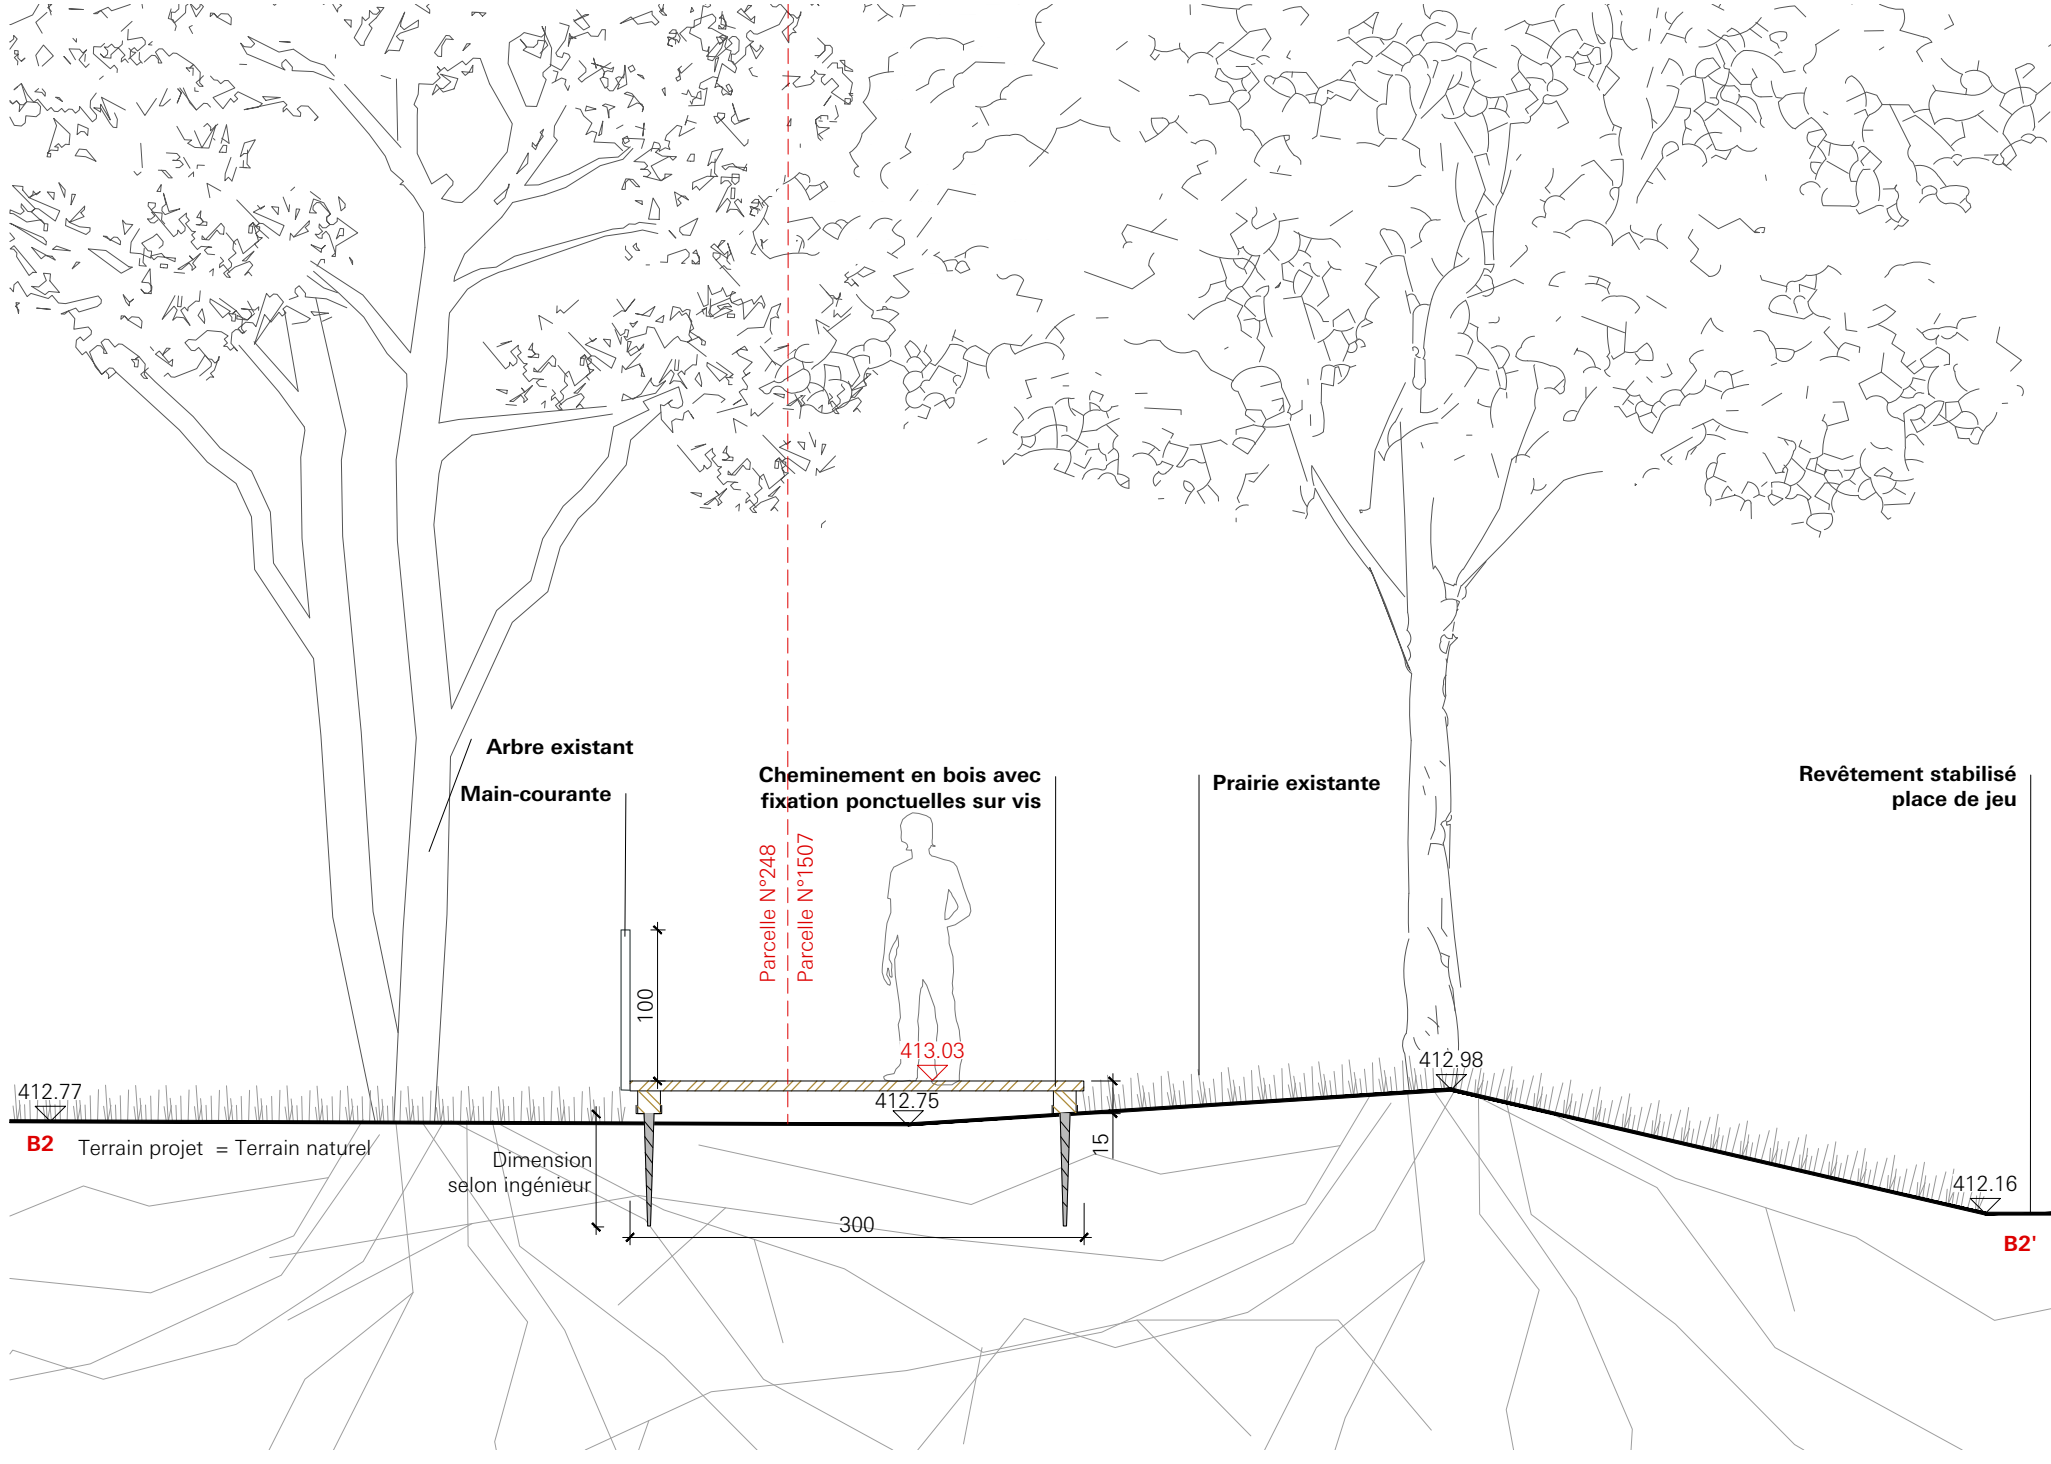


Coupe B1-B1' - 1/100

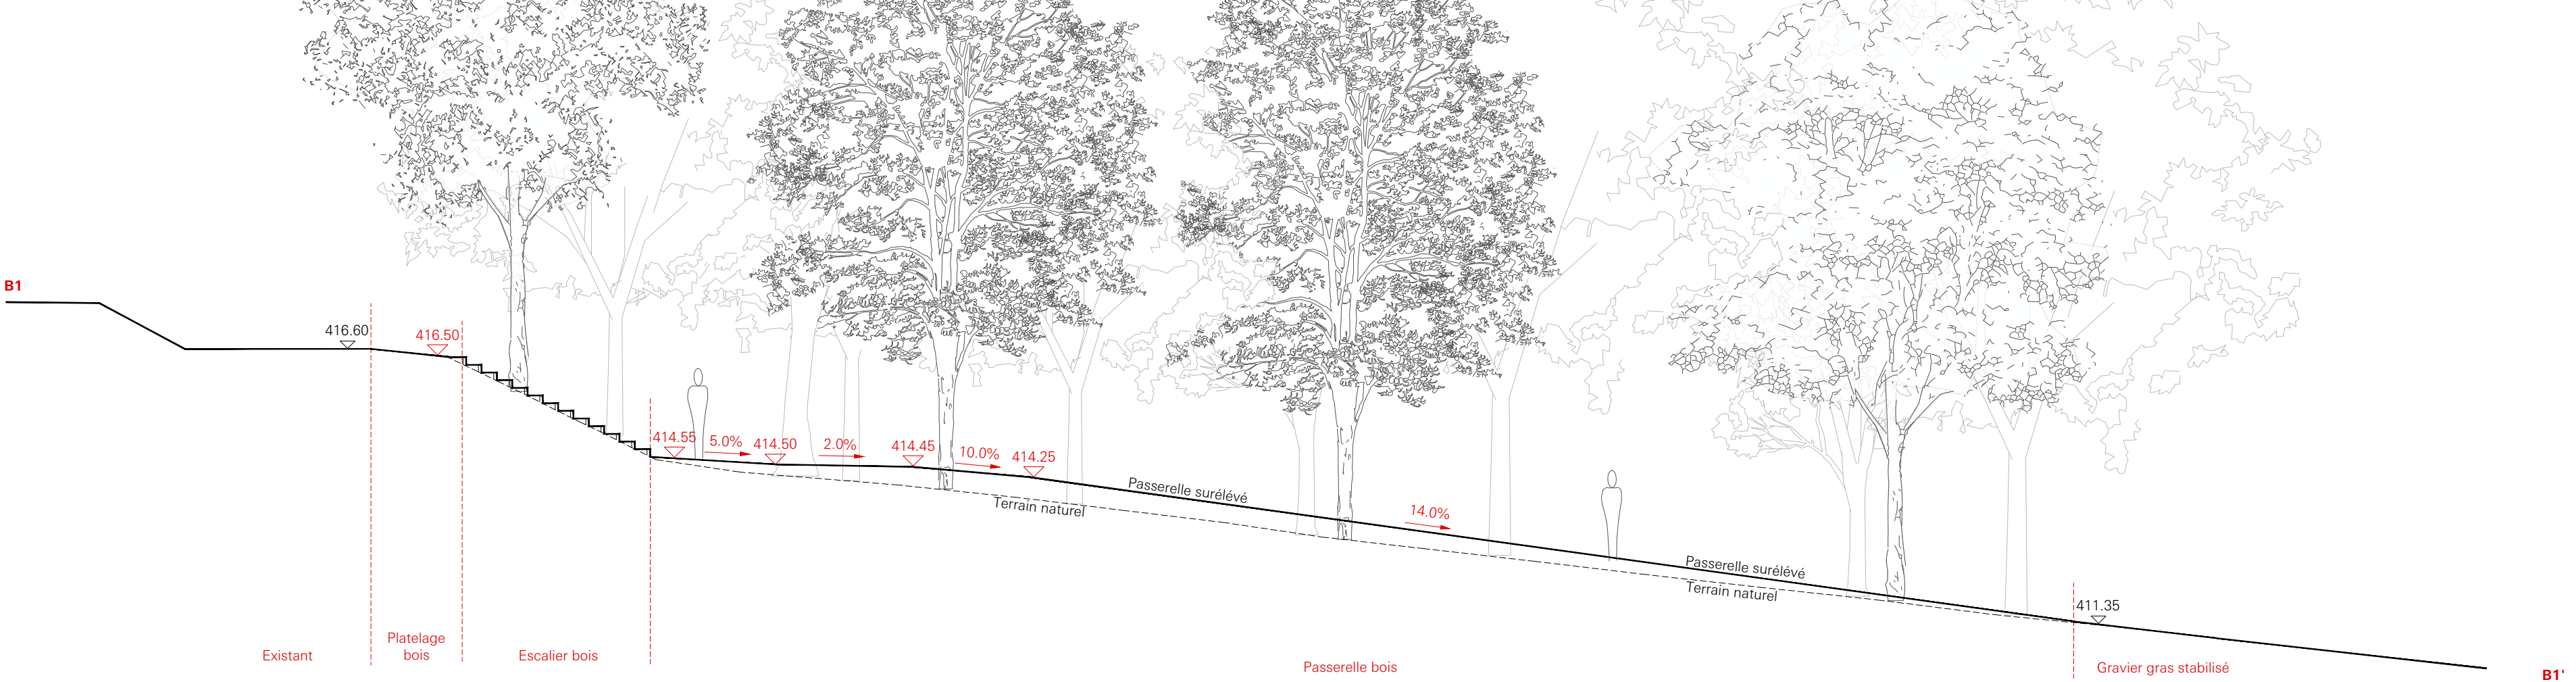

Plan général - 1/100

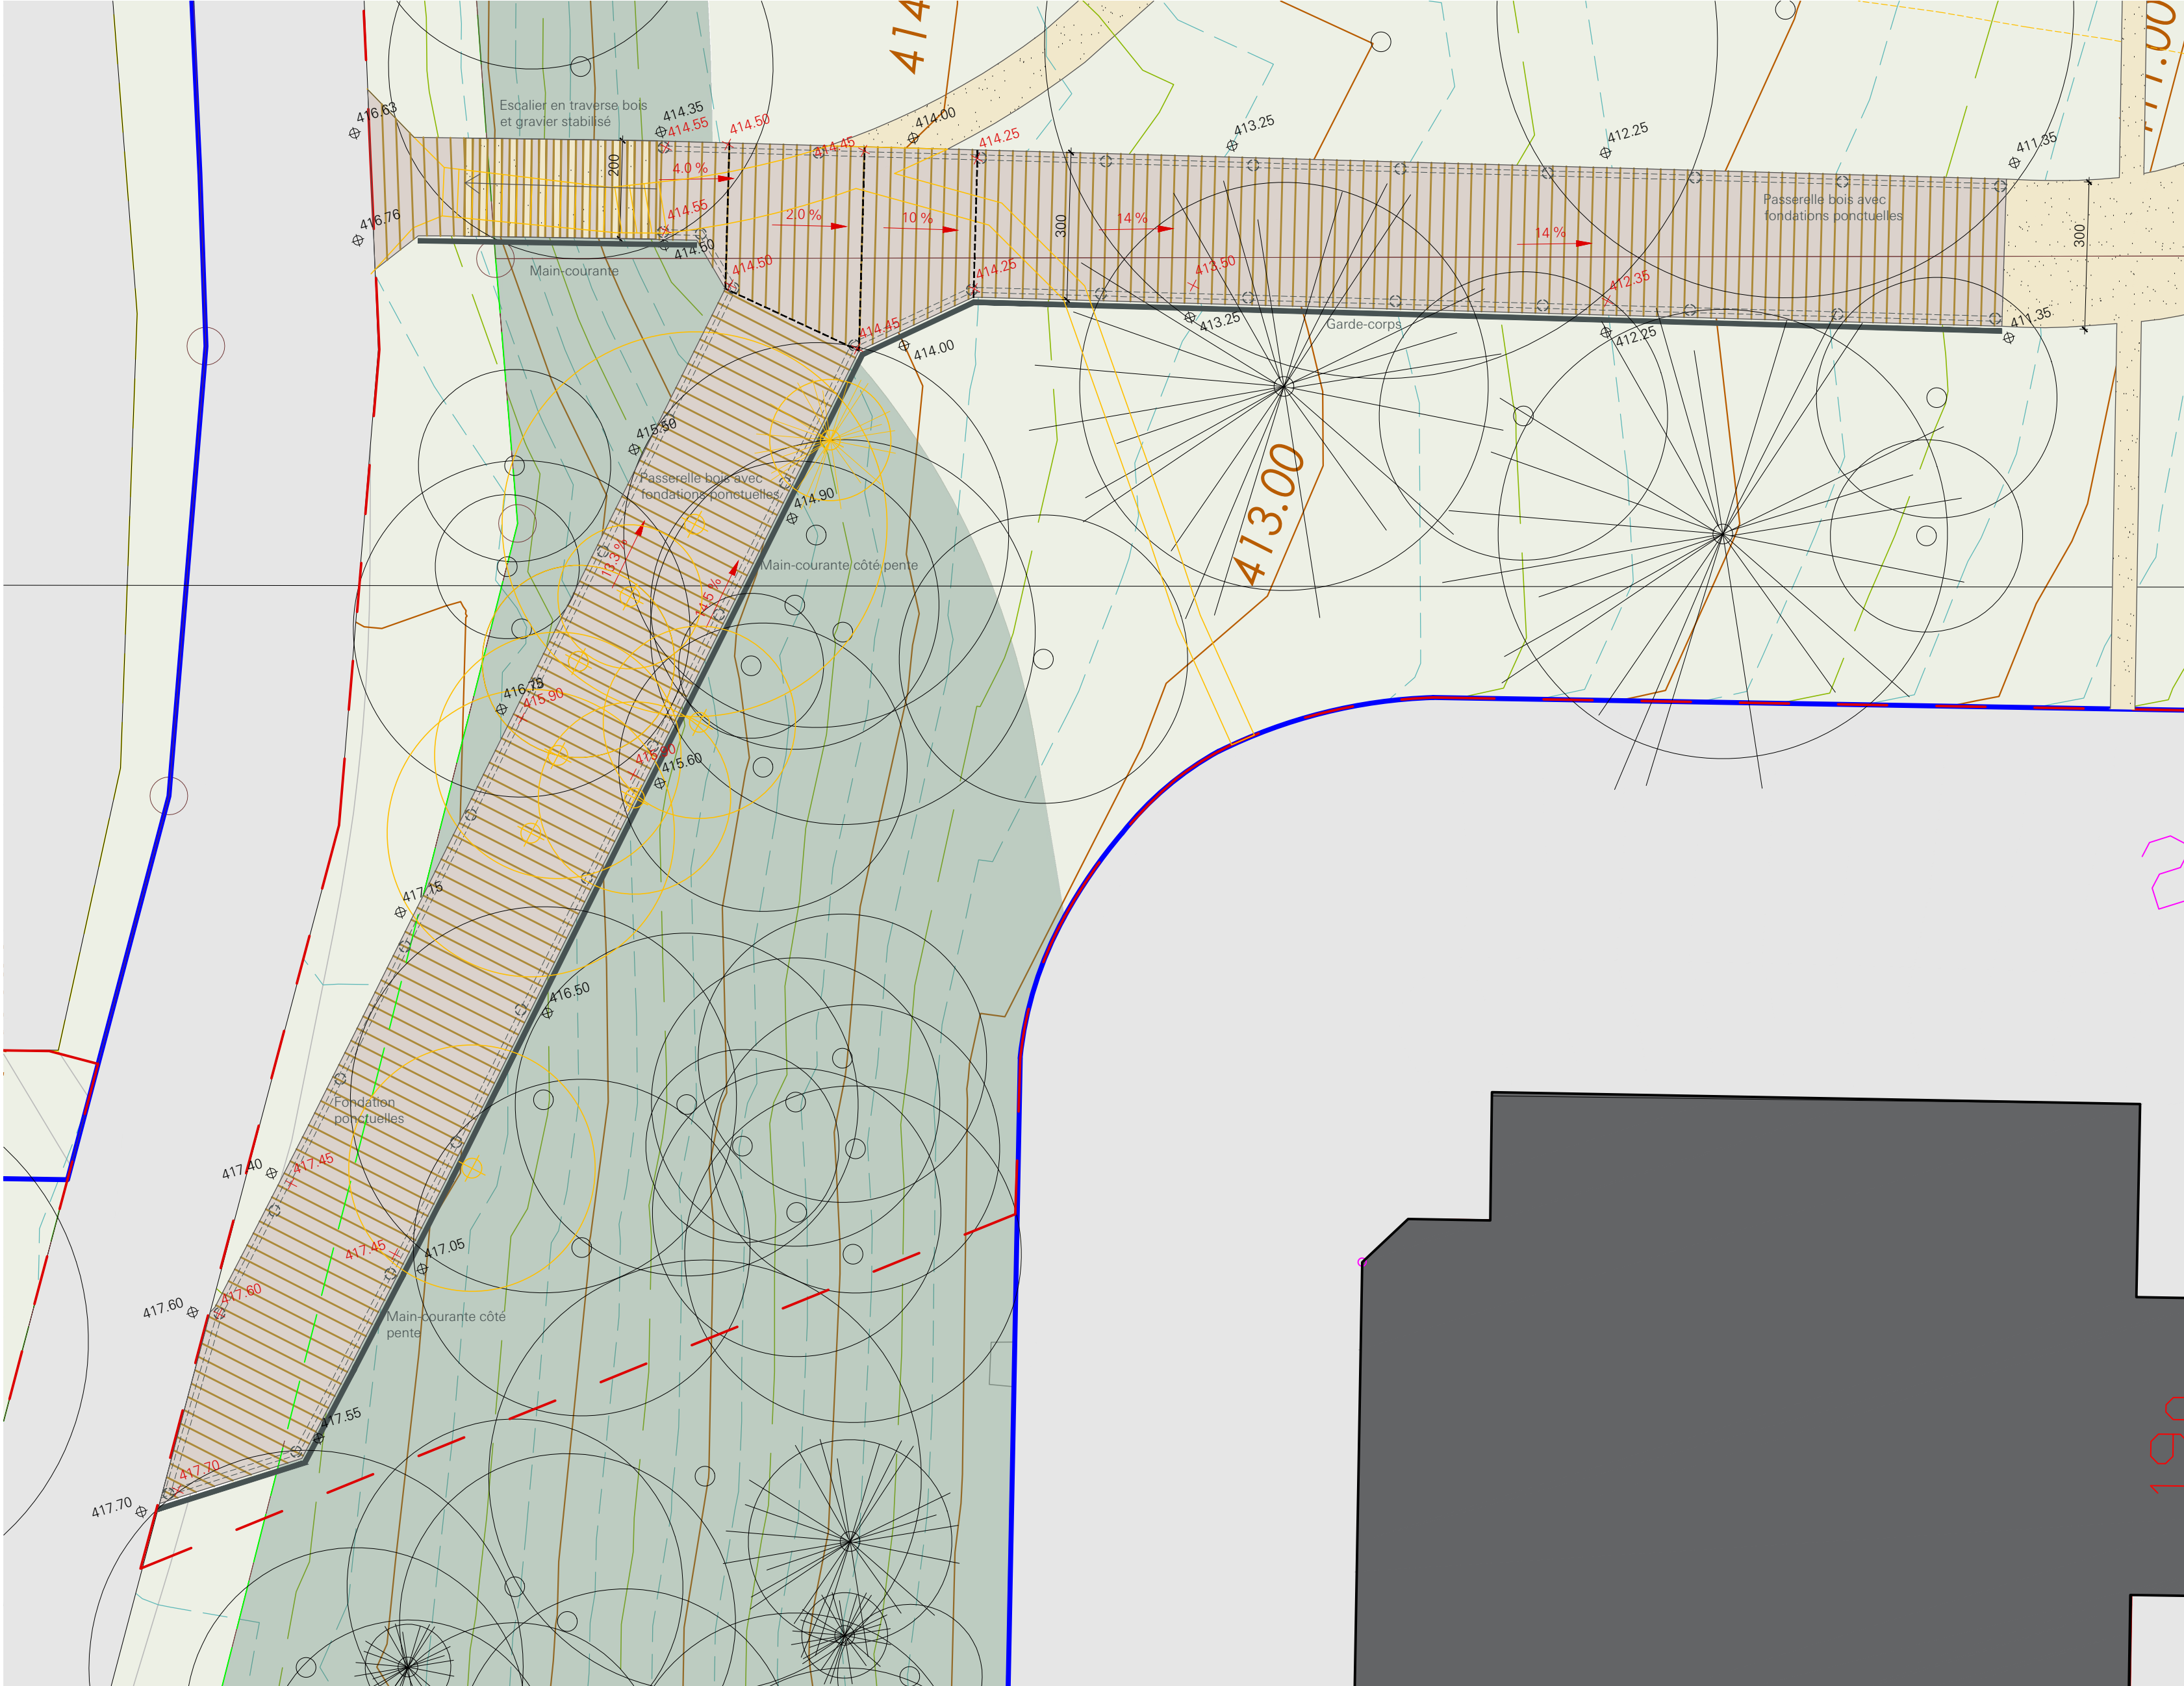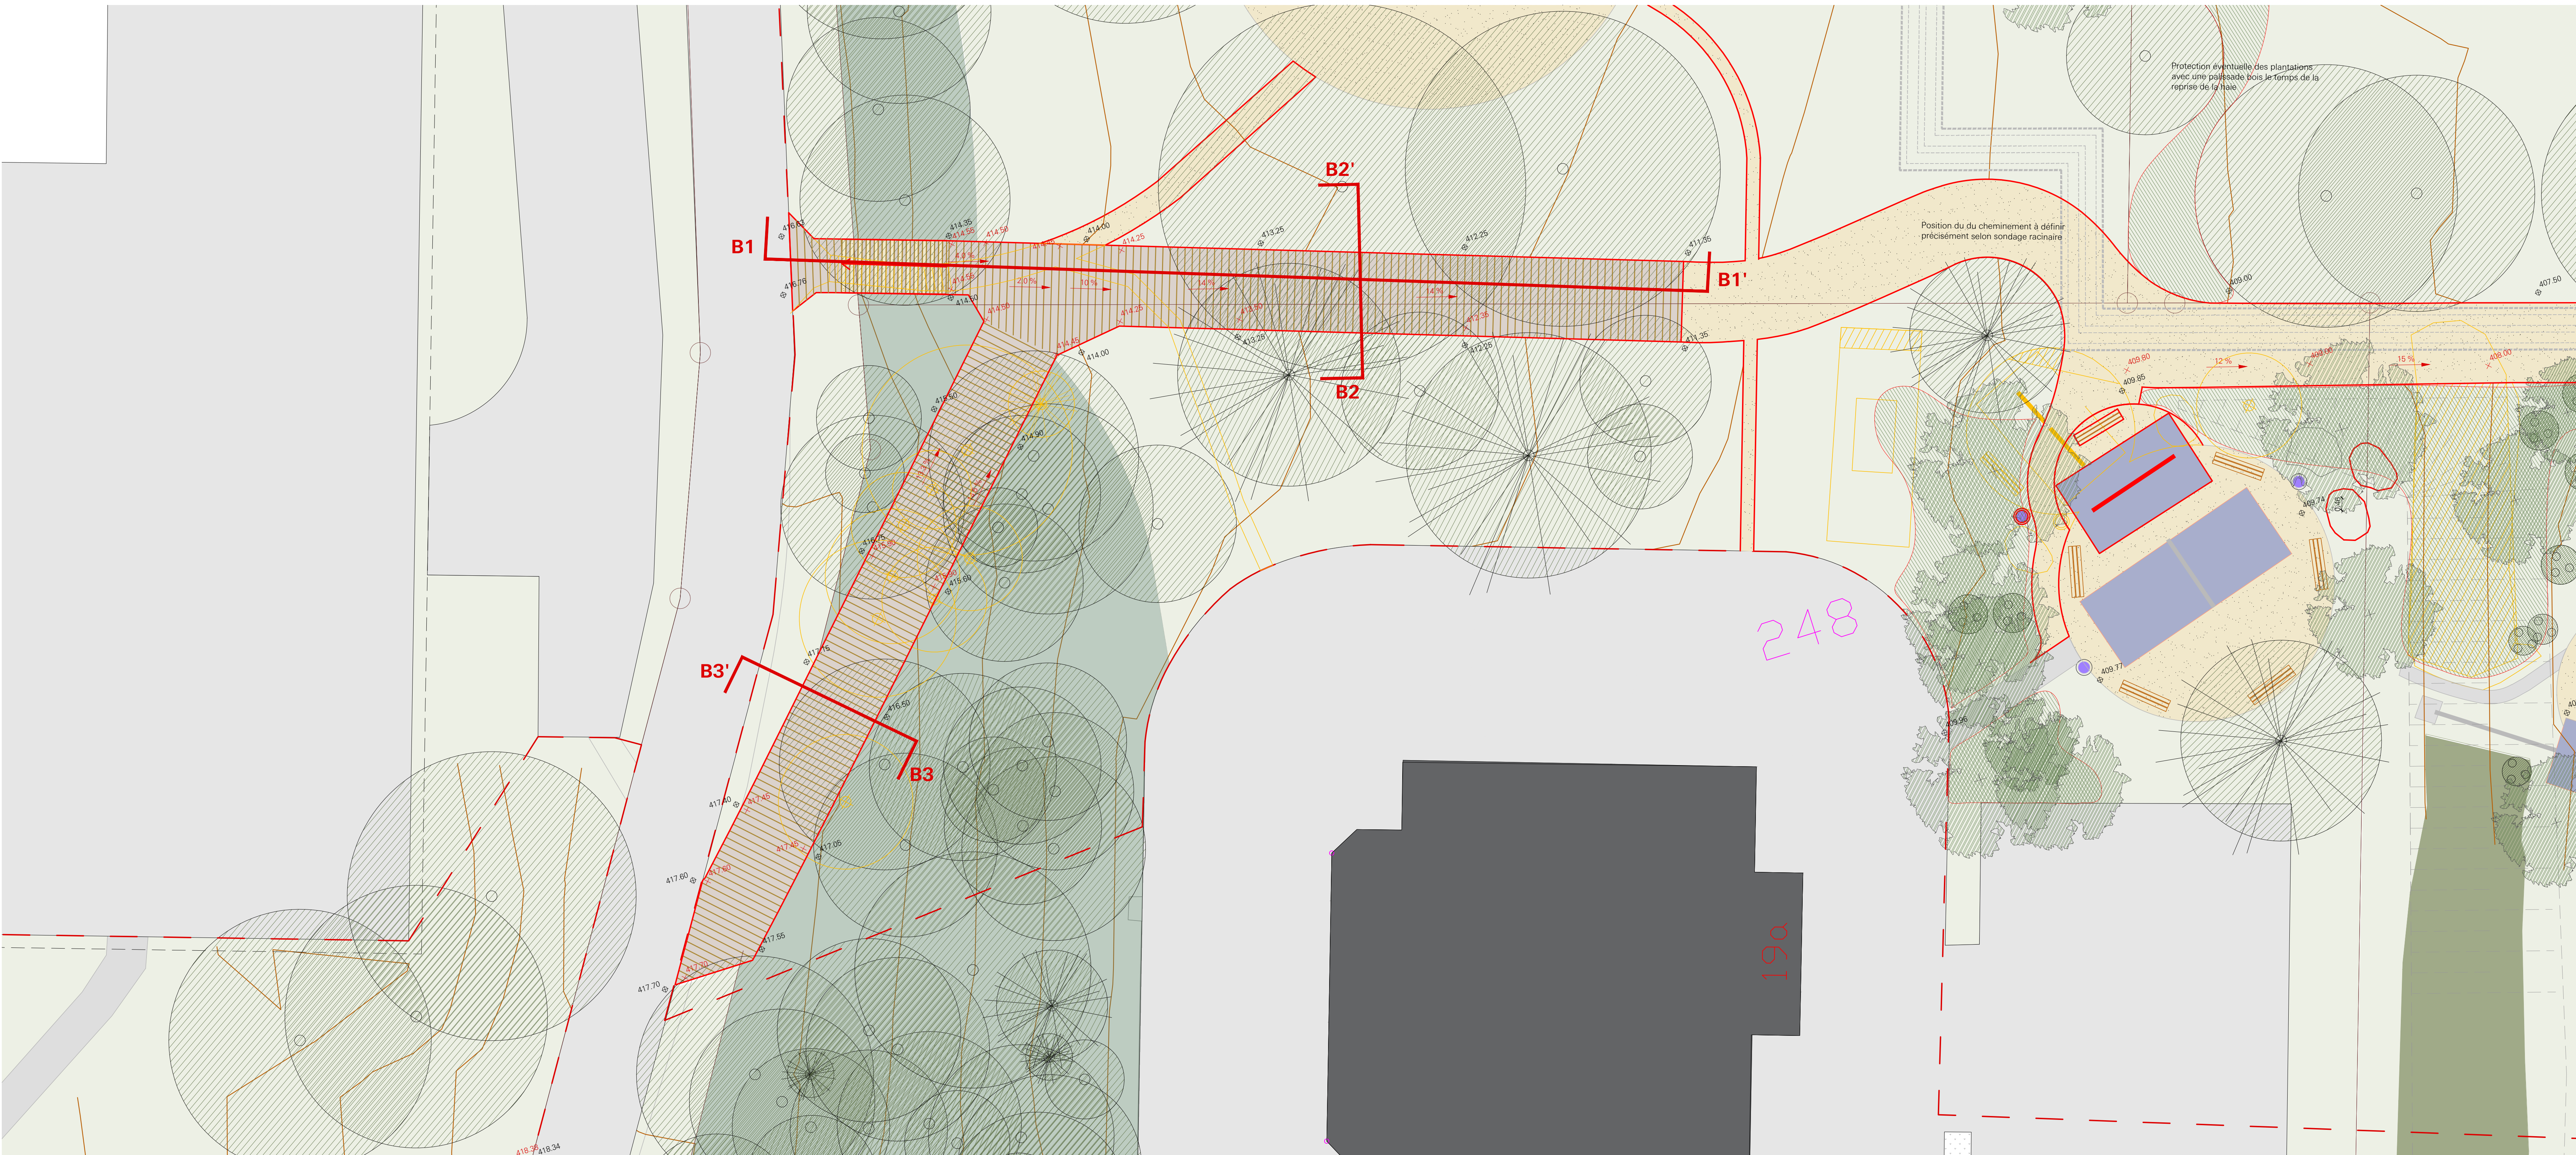

Détail escalier - 1/120

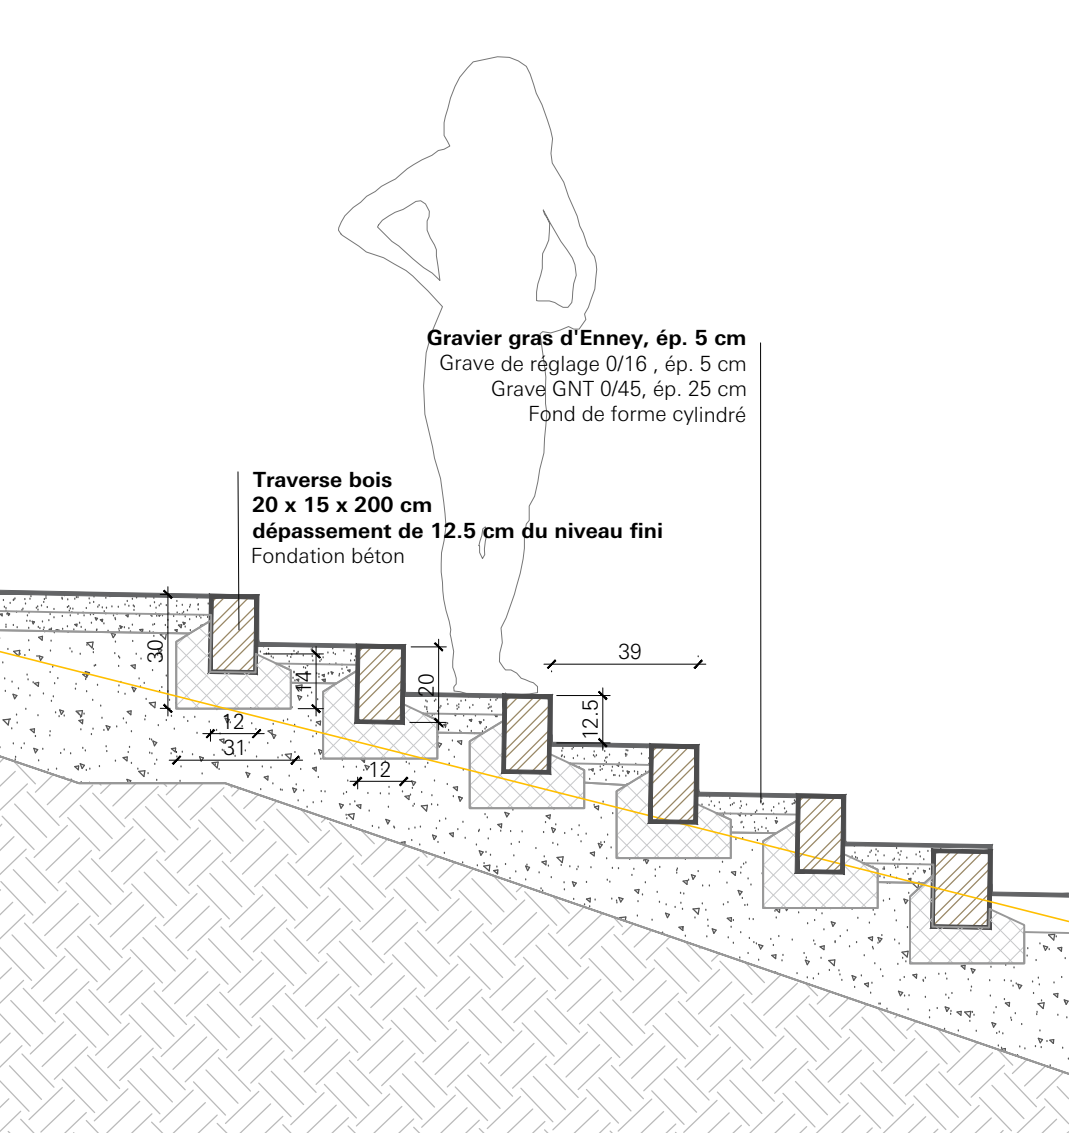

Légende

- Généralités**
 - Périmètre
- Tracés**
 - Existant
 - Démolition
 - Projet
 - Main-courante
- Altimétrie**
 - Altitude existante
 - Altitude projet
 - Courbe de niveau 100 cm
- Revetements**
 - Revêtement stabilisé
 - Revêtement sol souple
 - Revêtement bois
- Surfaces vertes**
 - Prairie
 - Massif arbustif
 - Arbre existant
 - Arbre projet
- Réseaux viers**
 - Chauffage à distance

COMMUNE D'ECUBLENS

CHEMIN DE MOBILITÉ DOUCE AMENAGEMENTS EXTERIEURS



MAÎTRE DE L'OUVRAGE	Ch. des Esserts 5 CP 133 1024 Ecublens	021 686 60 80	urbanisme@ecublens.ch
ARCHITECTE PAYSAGISTE	HÜSLER & ASSOCIÉS SA	Chemin Renou 2 - 1006 Lausanne	021 321 28 70


PLAN DÉTAILLÉ PASSERELLE BOIS

MISE À L'ENQUÊTE

ÉCHELLE: 1/100 DATE: 02.11.2022 FORMAT: A0 DESSIN: FA

L:\Travail\Contrats\19012 Ecublens, MD Stand Créteil\Plans Documents\1 Hüslér\32 Projet\DWG\19012 P 04_3.dwg

A	Ajustement demandes parcelles 2323, 247, 217	02.12.22	FA	F	...
B	Ajustement petit cheminement dalle	20.12.22	FA	G	...
C	...	...	...	H	...
D	...	...	...	I	...
E	...	...	...	J	...

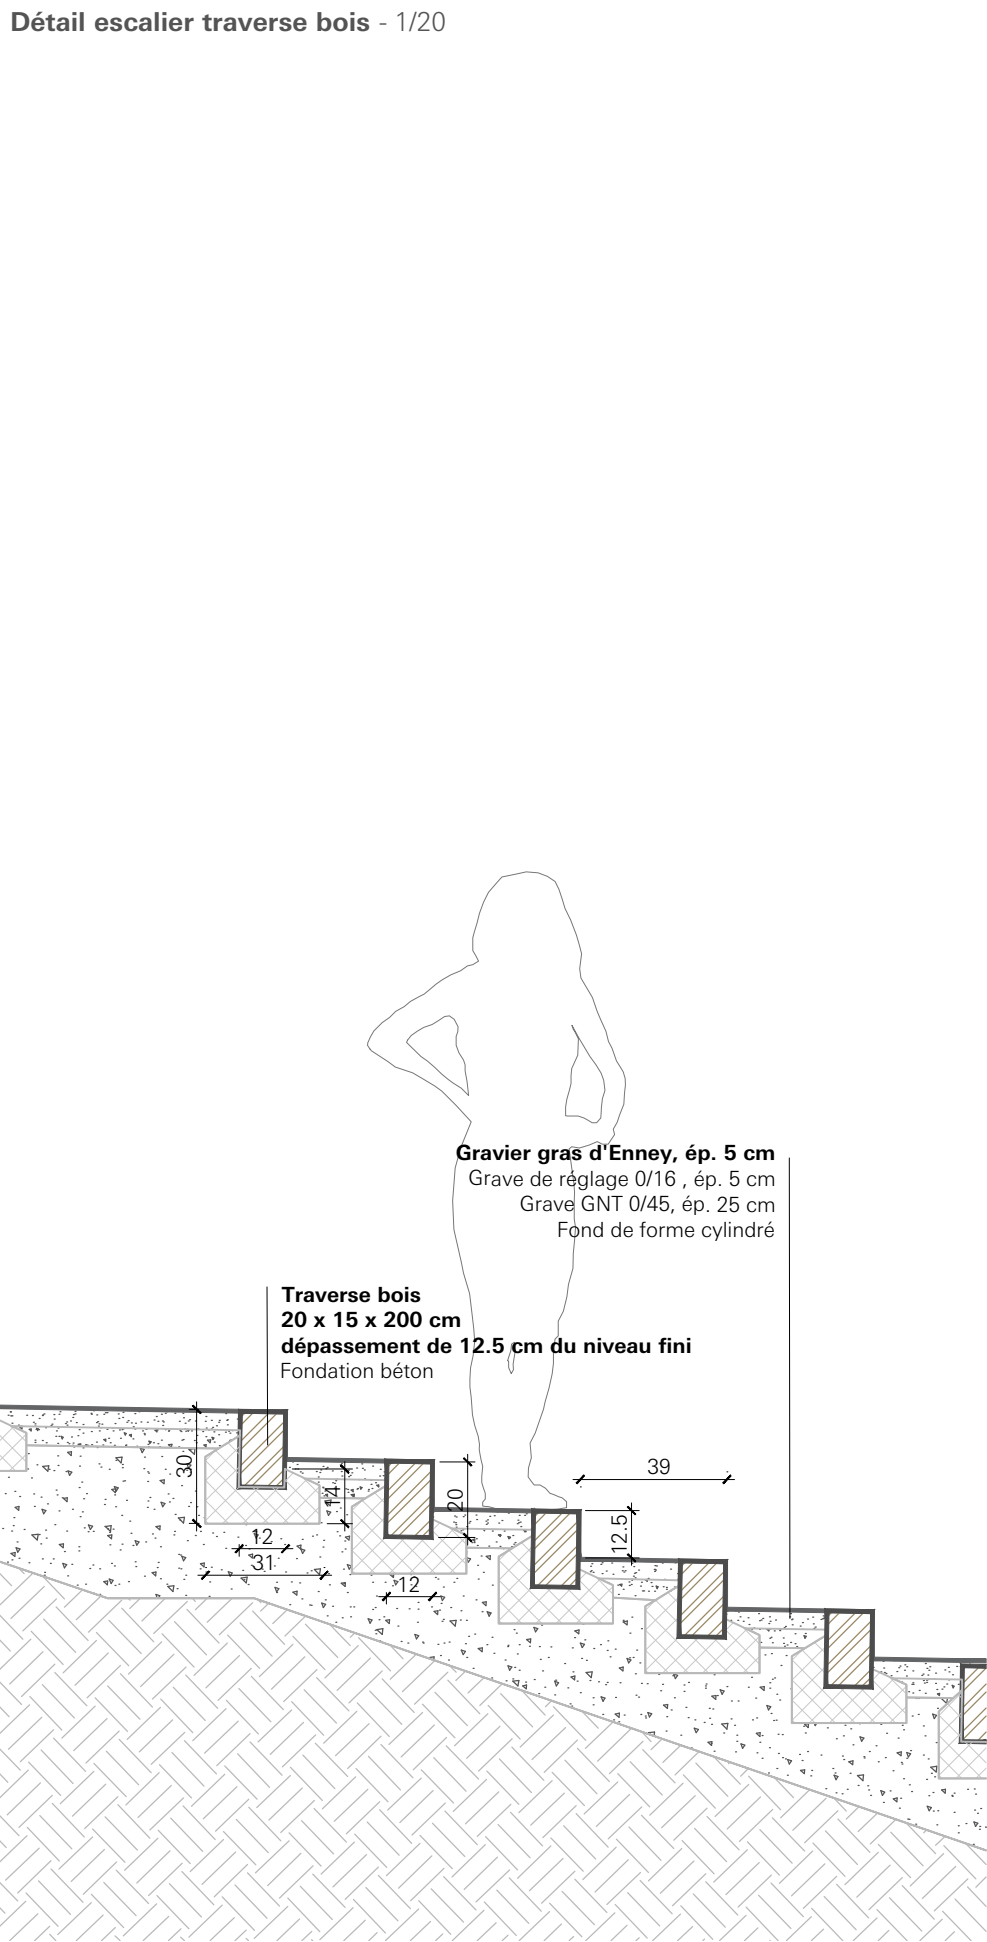

légende

Généralités

- Périmètre

Tracés

- Existant
- Démolition
- Projet
- Main-courante

Altimétrie

- Altitude existante
- Altitude projet
- Courbe de niveau 100 cm

Revêtements


- Revêtement stabilisé
- Revêtement sol souple
- Revêtement bois

Surfaces vertes

- Prairie
- Massif arbustif
- Arbre existant
- Arbre projet

COMMUNE D'ECUBLENS

CHEMIN DE MOBILITÉ DOUCE
AMENAGEMENTS EXTERIEURS

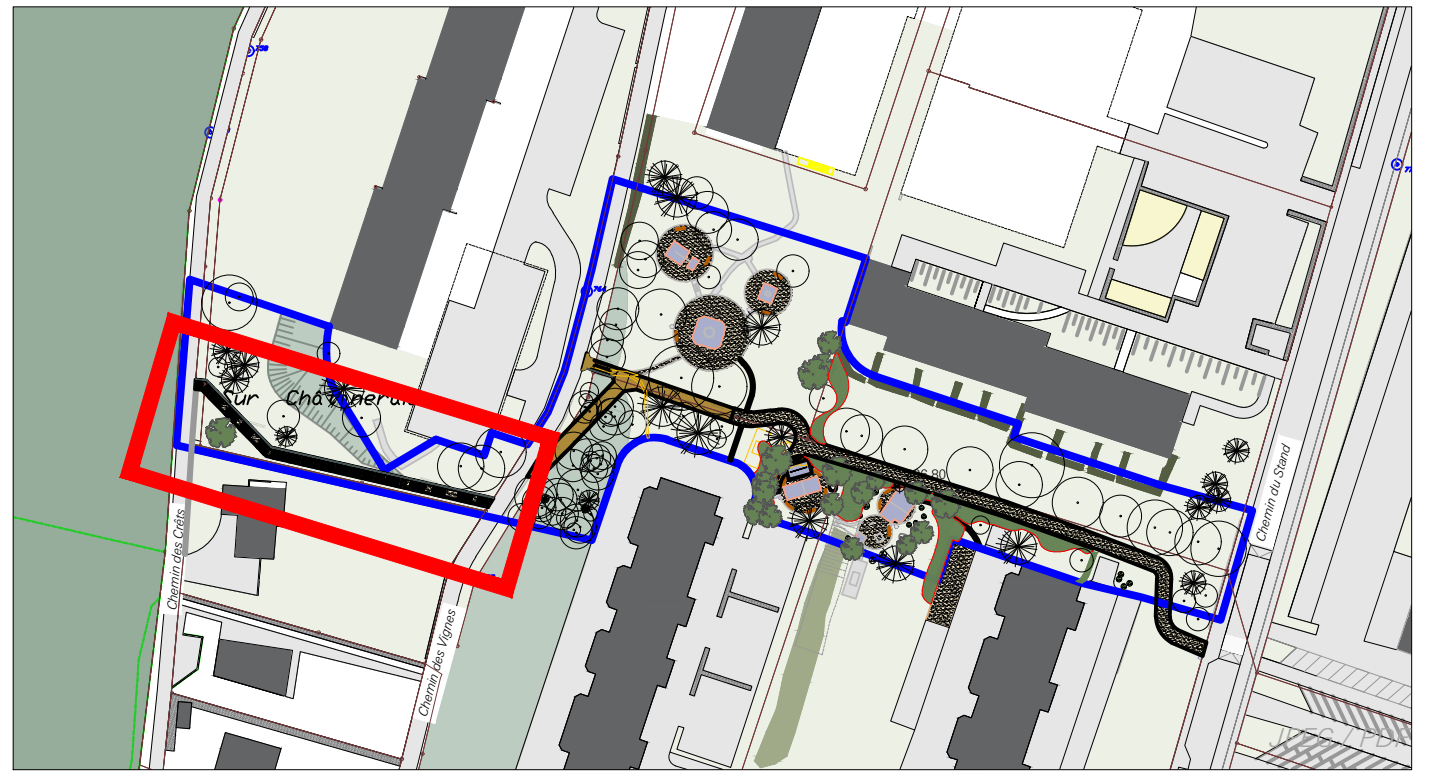

MAÎTRE DE L'OUVRAGE	Ch. des Esserts 5 CP 133 1024 Ecublens	021 695 60 80	urbanisme@ecublens.ch
ARCHITECTE PAYSAGISTE	HÜSLER & ASSOCIÉS SA	Chemin Renou 2 - 1005 Lausanne	021 321 28 70 info@husler-associes.ch

PLAN DETAILLÉ ESCALIER
MISE À L'ENQUÊTE

19012 ME D P100 04 A

ÉCHELLE: 1/100	DATE: 02.11.2022	FORMAT: 111 x 52 cm	DESSIN: FA
L:\Travail\Contrats\19012 Ecublens, MD Stand Crêts\5 Plans Documents\11 Husler\32 Projet\DWG\19012 P 04 .3.dwg			
A	Ajustements demandes parcelles 2323, 247, 217	07.12.22	FA
B	...	...	F
C	...	...	G
D	...	...	H
E	...	...	I
F	...	...	J