Commune d'Ecublens

DT 1710-40/FLBL

Coordonnées moyennes : 2'533'105 / 1'153'655

Chexbres, le 9 mai 2023

Adresse	Route du Bois
Affectation du sol selon PGA	Zone de construction d'utilité publique
Secteur de protection des eaux	üB
Dangers naturels	Non
Limite des constructions	Art.41a OEaux
Note au recensement architectural	--
Degré de sensibilité au bruit	II
Dérogations	--
Immatriculation au RF après travaux	Oui

SERVITUDES : Seules les servitudes utiles au projet et dont le tracé est connu sont reportées sur le plan

C Canalisation(s) : passage des eaux de la Sorge ID.010-2002/000384 (hors secteur)
C DDP Superficie, jusqu'au 04.12.2030 ID.010-1999/000020 (hors secteur)
C/D Passage à pied ID.010-2002/000383 (hors secteur)
C Passage à pied et pour tous véhicules ID.010-2002/000385 (hors secteur)

MENTIONS :

C Expropriation ID. 007-2019/000755

Plan dressé pour mise à l'enquête

Construction d'un bâtiment scolaire provisoire en container

PROPRIETE DE :	PARC.	DESIGNATION RF		
La Commune d'Ecublens	**168**	**Surface totale**	**72'770**	**m²**
		Divers bâtiments	10'214	m²
		Accès, place privée	360	m²
		Jardin	62'170	m²
		Route, chemin	26	m²

Sceau communal :

GEMETRIS
BUREAU D'ÉTUDES - GÉOMÈTRES BREVETÉS

Place du Nord 6
1071 Chexbres
chexbres@gemetris.ch
t +41 21 946 30 63

Grand'Rue 1
1083 Mézières
mezieres@gemetris.ch
t +41 21 903 22 51

G. Steiner

SYSTÈMES DE MANAGEMENT - ENTREPRISE CERTIFIÉE
ORDRE VAUDOIS DES GEOMETRES - ENTREPRISE AFFILIÉE

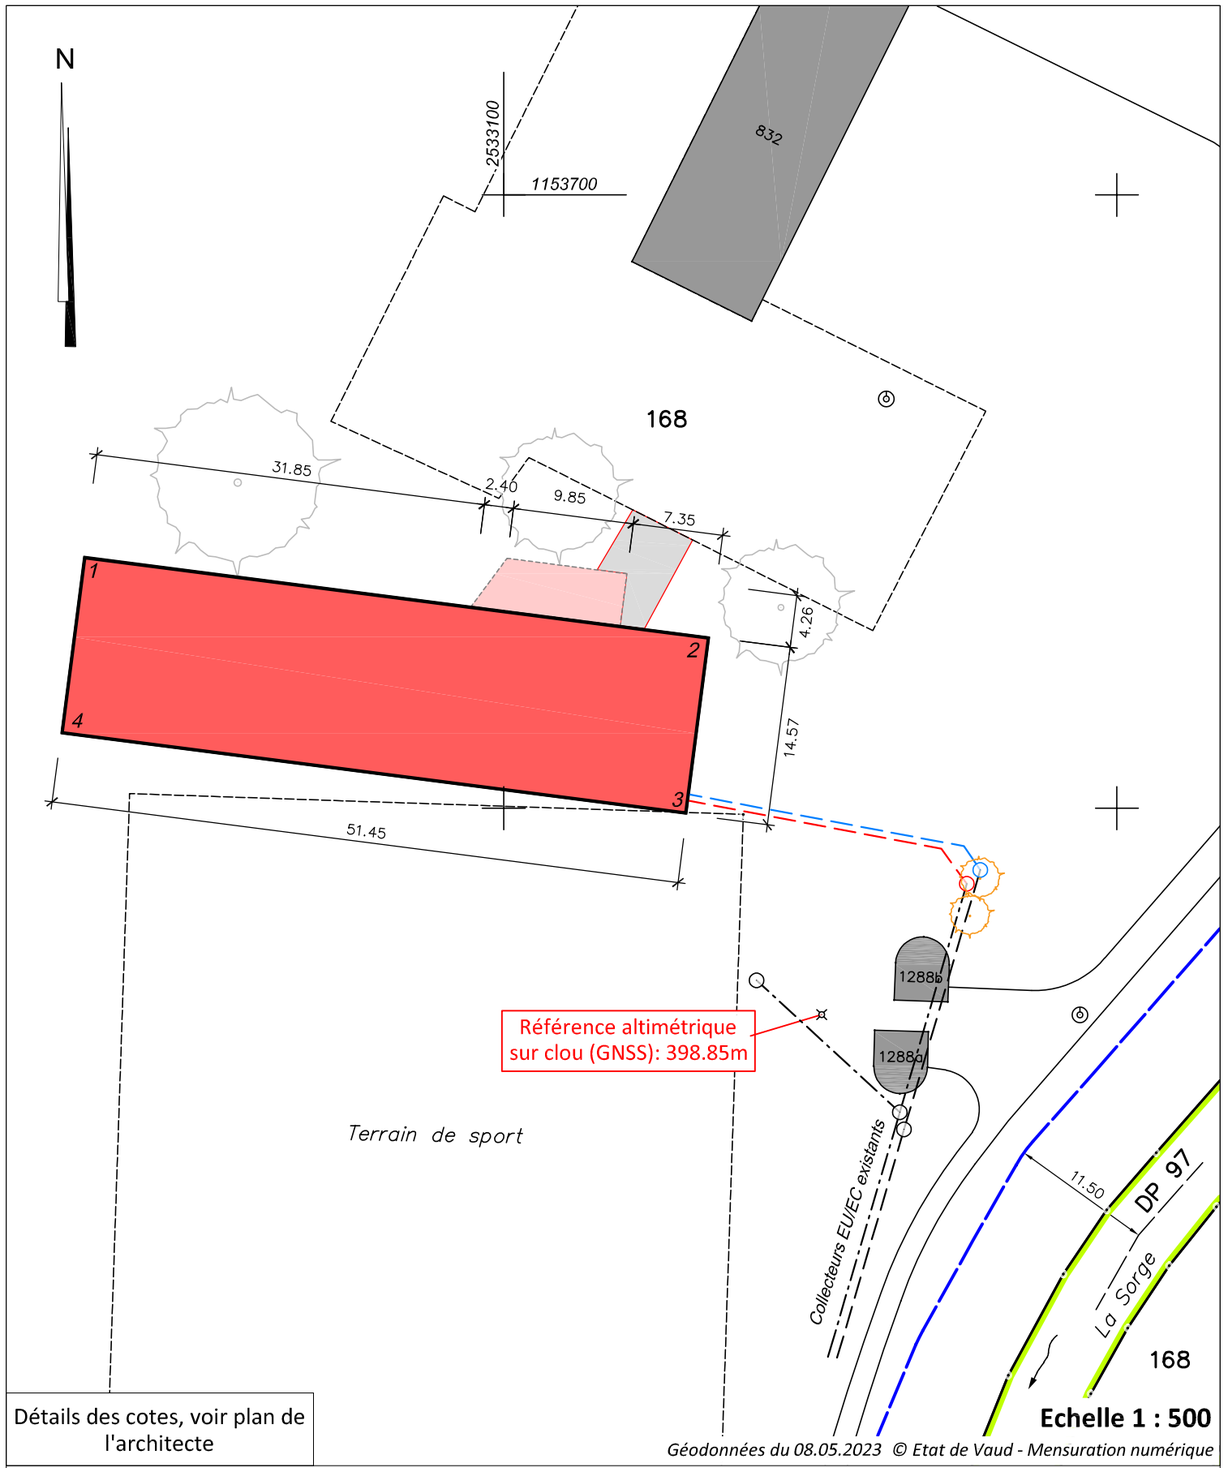

Détails des cotes, voir plan de l'architecte

Propriétaires voisins (directement impactés):

1195	La Commune d'Ecublens

Altitudes:

1	399.00
2	398.95
3	398.85
4	398.95
Réf. alt.	398.85 (GNSS)

Légende:

- École provisoire (containers)
- Couvert
- Accès
- Collecteurs projetés EC / EU
- Chambres projetées EC / EU
- Arbres à déplacer / existant